

PLANTA DE UBICACION

Municipalidad de Isla Pucu

OBRA:
PINTURA DE PABELLONES

UBICACIÓN:
Distrito de Isla Pucu
Colegio Nacional Comandante Victoriano Barrial

PROFESIONAL: Esc: 1/500
Ing. Marcos Frutos L-01



Ing. Marcos Frutos
Inscripción M.O.P.C. 4354



RELEVAMIENTO FOTOGRÁFICO DE OBRA A INTERVENIR)

Municipalidad
de Isla Pucu

OBRA:
PINTURA DE PABELLONES

UBICACIÓN:
Distrito de Isla Pucú
Colegio Nacional Comandante Victoriano Bernal

PROFESIONAL:
Ing. Marcos Frutos.

Esc: 1/500
L-04




Ing. Marcos Frutos
Inscripción M.O.P.C. 4354



PLANTA DE UBICACION

PABELLÓN 2 A INTERVENIR

- SE REALIZARAN TRABAJOS DE PINTURA INTERIOR Y EXTERIOR SINTÉTICA A ALTURA DE 1,05m
- SE REALIZAR TRABAJOS DE PINTURA AL LÁTEX INTERIOR Y EXTERIOR EN ZONAS RESTANTES RESPETANDO EL DISEÑO ACTUAL DE LA INSTITUCIÓN
- SE REALIZARAN TRABAJOS DE PINTURA AL SINTÉTICO DE PUERTAS
- SE REALIZARAN TRABAJOS DE PINTURA EN PIZARRON EXISTENTE

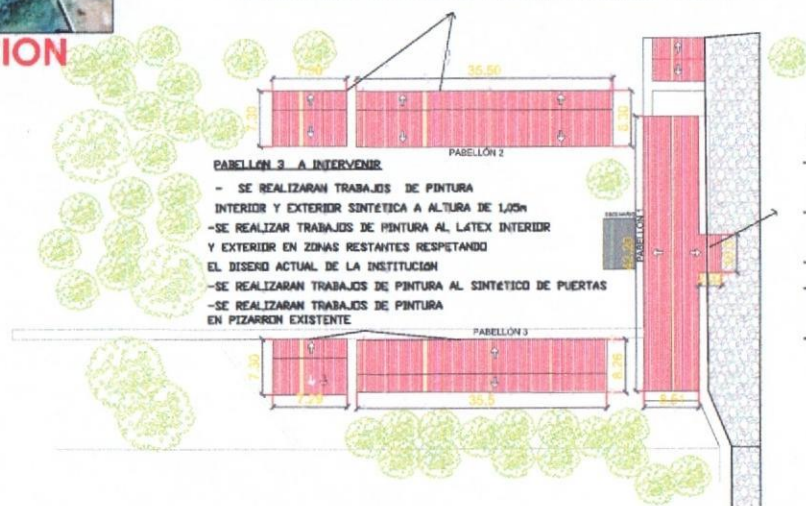

PABELLÓN 3 A INTERVENIR

- SE REALIZARAN TRABAJOS DE PINTURA INTERIOR Y EXTERIOR SINTÉTICA A ALTURA DE 1,05m
- SE REALIZAR TRABAJOS DE PINTURA AL LÁTEX INTERIOR Y EXTERIOR EN ZONAS RESTANTES RESPETANDO EL DISEÑO ACTUAL DE LA INSTITUCIÓN
- SE REALIZARAN TRABAJOS DE PINTURA AL SINTÉTICO DE PUERTAS
- SE REALIZARAN TRABAJOS DE PINTURA EN PIZARRON EXISTENTE

PABELLÓN 1 A INTERVENIR

- SE REALIZARÁN TRABAJOS DE PINTURA EXTERIOR SINTÉTICA A ALTURA DE 1,05m
- SE REALIZAR TRABAJOS DE PINTURA AL LÁTEX EXTERIOR EN ZONAS RESTANTES RESPETANDO EL DISEÑO ACTUAL DE LA INSTITUCIÓN
- SE REALIZARÁN TRABAJOS DE PINTURA AL SINTÉTICO DE PUERTAS
- SE REALIZARON TRABAJOS DE DEMOLICIÓN Y REPOSICIÓN DE TEJAS COLOR UNIFORME
- SE REALIZARÁN TRABAJOS DE PROVISIÓN Y COLOCACIÓN DE CANALETAS Y BAJADAS

Municipalidad
de Isla Pucu

OBRA:
Reparación de techo y pintura

UBICACIÓN:





Distrito de Isla Pucú
Colegio Nacional Comandante Victoriano Bernal

PROFESIONAL: Esc: 1/500

Ing. Marcos Frutos. L - 03



Ing. Marcos Frutos
Matricula M.O.P.C. 4354

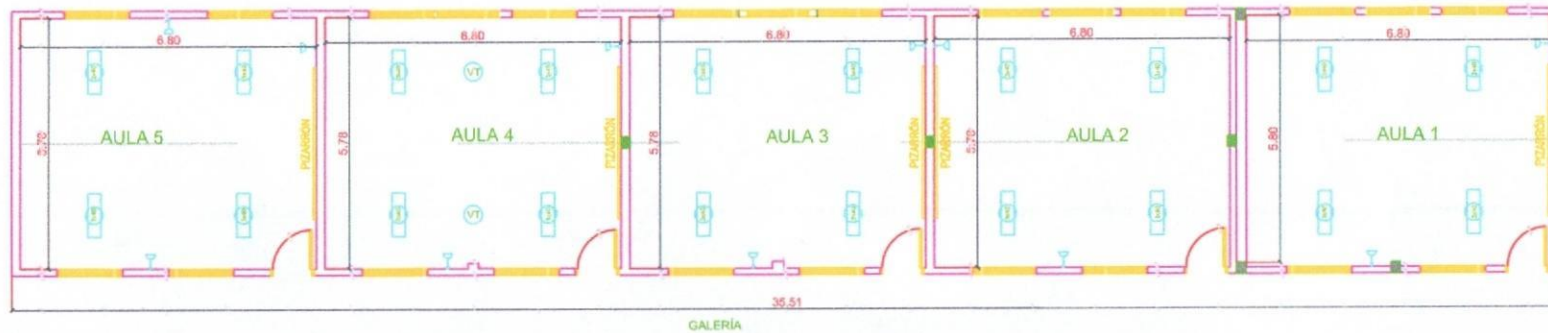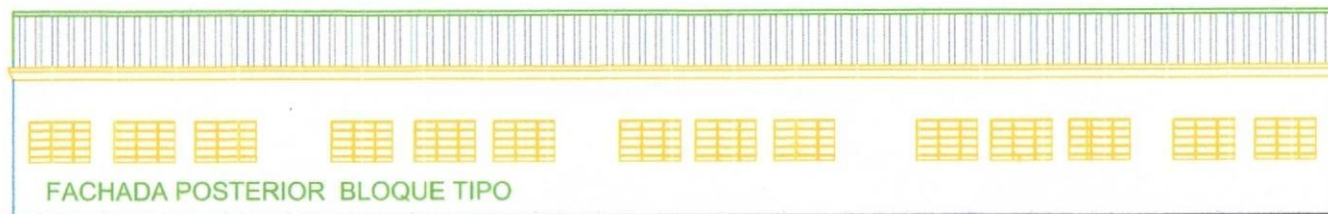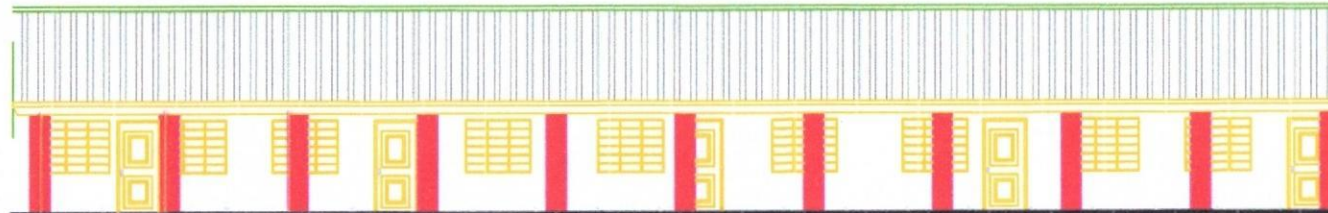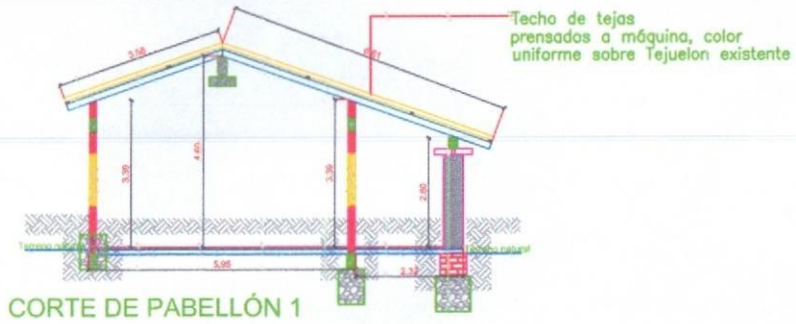

Municipalidad de Isla Pucu

OBRA:
PINTURA DE PABELLONES


UBICACIÓN:
Distrito de Isla Pucu
Colegio Nacional Comandante Victoriano Bernal

PROFESIONAL:
Ing. Marcos Frutos


Esc: 1/500
L-02




Marcos Frutos
Matricula M.O.P.C. 4354

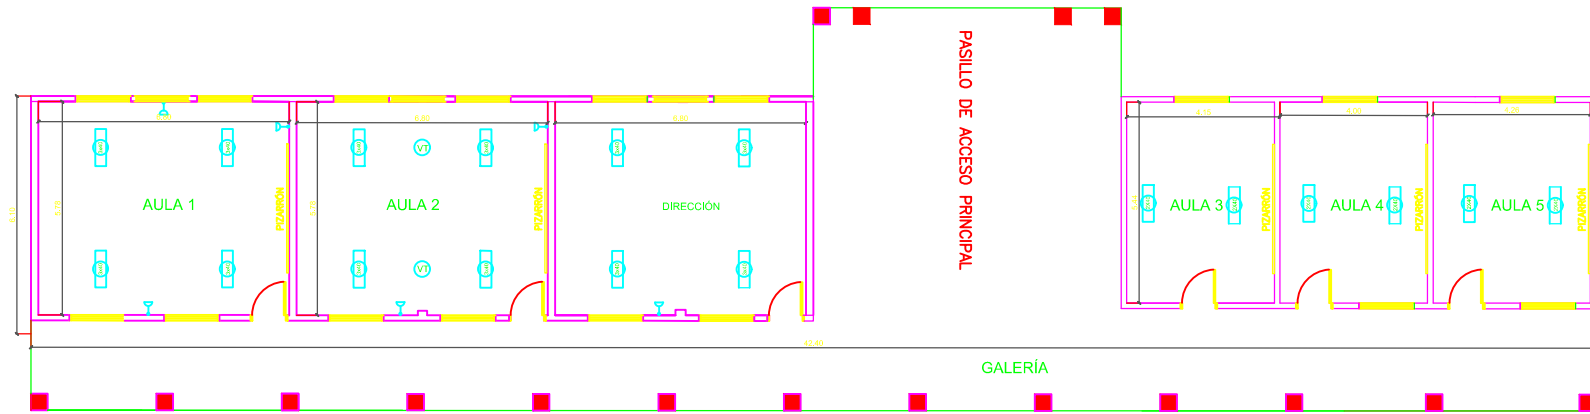

PLANTA RELEVAMIENTO (PABELLÓN 1)

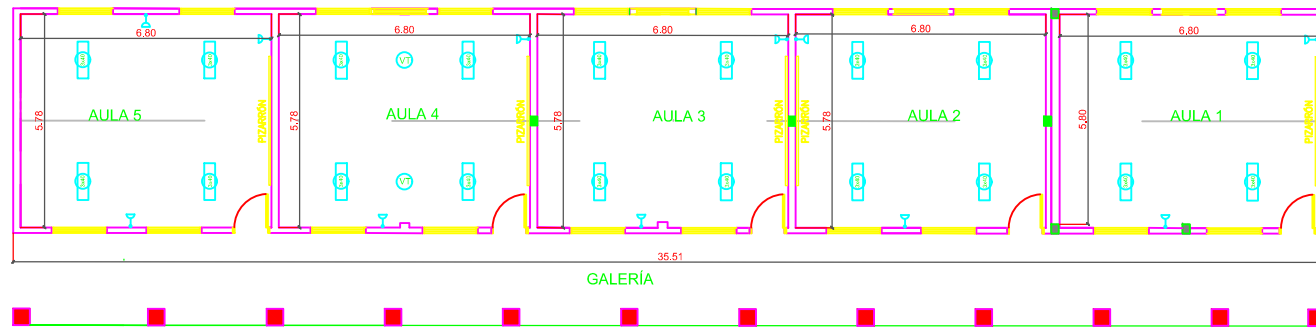

PLANTA RELEVAMIENTO) PABELLON 2

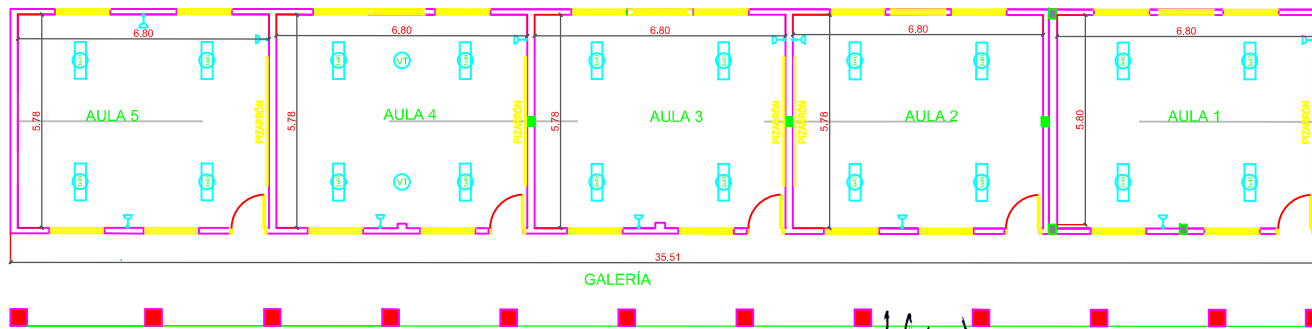

PLANTA RELEVAMIENTO PABELLÓN 3

Marcos Frutos
Ing. Marcos Frutos
 Matricula M.O.P.C. 4254

Municipalidad
 de Isla Pucu

OBRA:
 PINTURA DE PABELLONES

UBICACIÓN:
 Distrito de Isla Pucú
 Colegio Nacional Comandante Victoriano Bernal

PROFESIONAL:
 Ing. Marcos Frutos.

Esc: 1/500
L-05

