
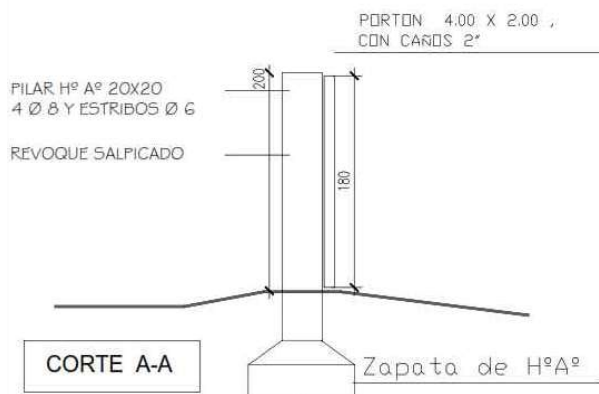
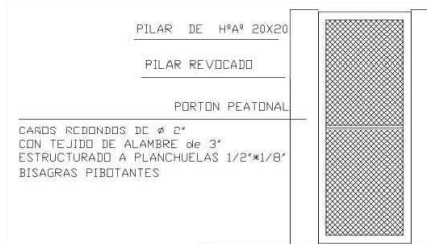
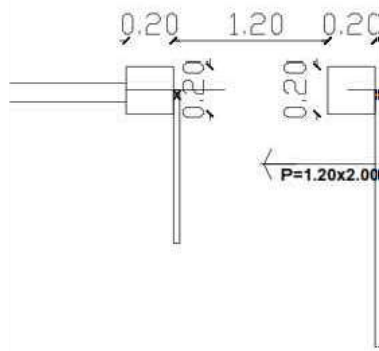
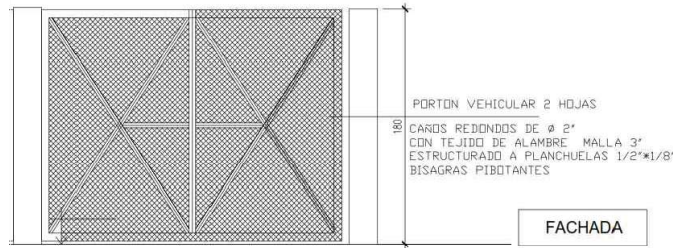
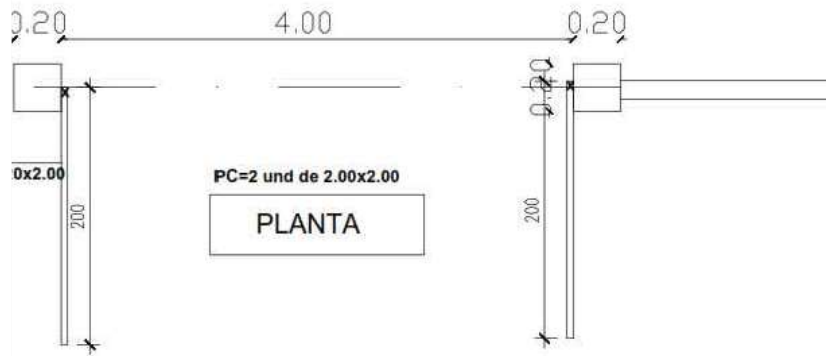



 Arq. Héctor Fernández Colmán
 Reg. Prof. M.O.P.C. N° 2115

MUNICIPALIDAD DE YATYTAY - ITAPUA Escuela Basica N° 3298 San Roque Gonzalez de Santa Cruz - Bonaza 4ta Linea - Yatytay.		
PROYECTO	Construcción de Cercado Perimetral	
PLANTA DE UBICACIÓN		
Escala 1 / 500		




MUNICIPALIDAD DE YATYTAY - ITAPUA

Escuela Basica N° 3298 San Roque Gonzalez de Santa Cruz - Bonaza 4ta Linea - Yatytay.

PROYECTO	Construcción de Cercado Perimetral		
	Detalle de Portones	Arq. Héctor Fernández Colmán Reg. Prof. M.O.P.C. N° 2115	

01

escala 1 / 50

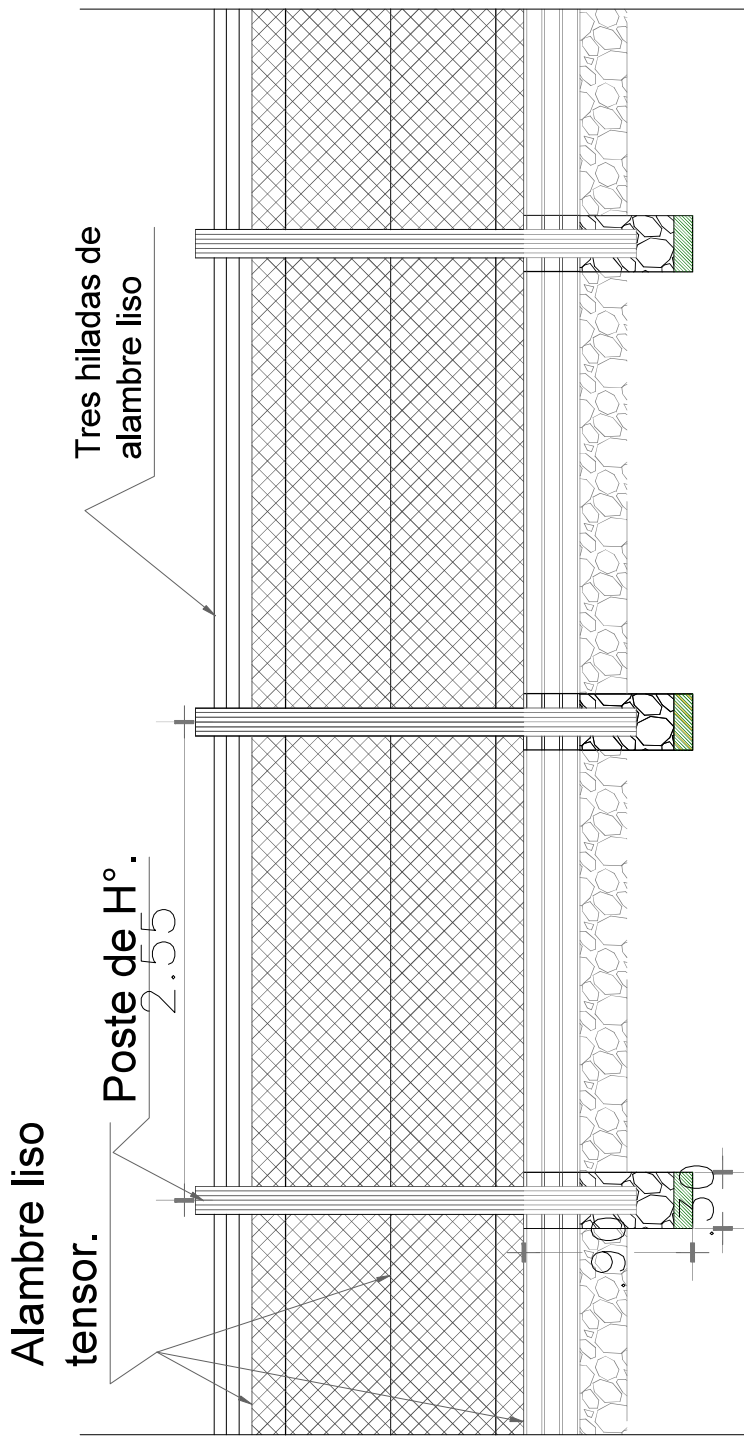



DETALLE DE CERCADO

Esc: 1__50


<p>MUNICIPALIDAD DE YATYAY - ITAPUA Escuela Basica N° 3298 San Roque Gonzalez de Santa Cruz - Bonaza 4ta Linea - Yatyay.</p>		
<p>PROYECTO</p>	<p>Construcción de Cercado Perimetral</p>	
<p>Detalle de Cercado</p>		<p>escala 1 / 50</p>
		<p>02</p>

Arq. Héctor Fernández Colmán
Reg. Prof. M.O.P.C. N° 2115

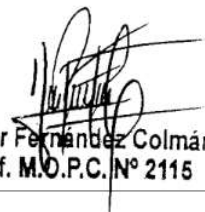

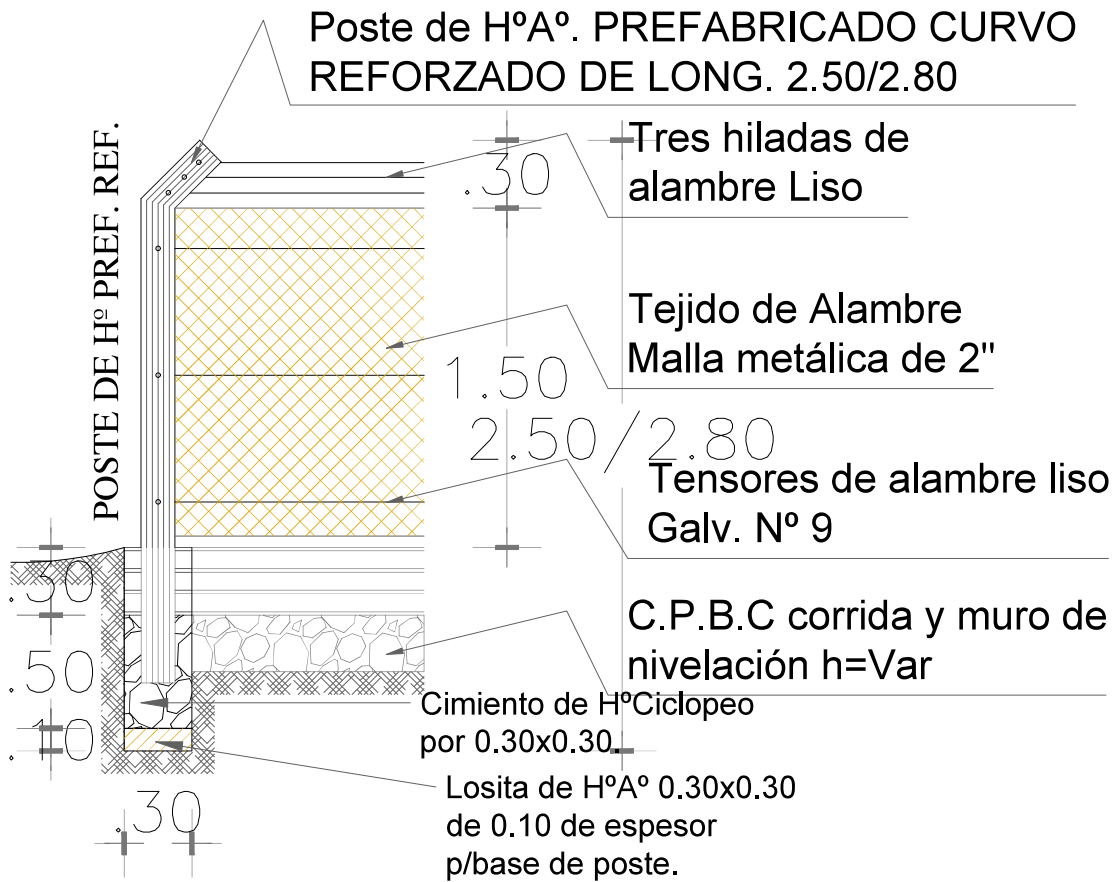

DETALLE DE CERCADO
Esc: 1__50

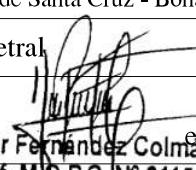MUNICIPALIDAD DE YATYTAY - ITAPUA		
Escuela Basica N° 3298 San Roque Gonzalez de Santa Cruz - Bonaza 4ta Linea - Yatytay.		
PROYECTO	Construcción de Cercado Perimetral	
Detalle de Cercado	 Arq. Héctor Fernández Colman Reg. Prof. M.O.P.C. N° 2115	escala 1 / 50 03 