



Capiatá
Por Buen
Camino

Gobierno Municipal de la Ciudad de Capiatá
Dirección de Infraestructura Pública y Servicios
Periodo 2021-2026

COORDENADAS U.T.M

P1 : X: 455.440 Y: 7.194.172
P2 : X: 455.269 Y: 7.194.207
P3 : X: 455.279 Y: 7.194.316




CÑA 5° YATAITY - BARRIO SAN VICENTE DE PAUL - CALLES PÚBLICAS EXISTENTES

OBRA: CONSTRUCCIÓN DE EMPEDRADO		AÑO: 2025	Lámina N° 01
PROYECTISTA: CÉSAR ALCARAZ	SUPERFICIE TOTAL: 1.890,00 m2		Escala 1/2255
Km 23 Ruta PY02 Mcal. Estigarribia e/ Mcal López-Teléfono 0228-634727			



Capiatá
Por Buen
Camino

Gobierno Municipal de la Ciudad de Capiatá
Dirección de Infraestructura Pública y Servicios
Periodo 2021-2026

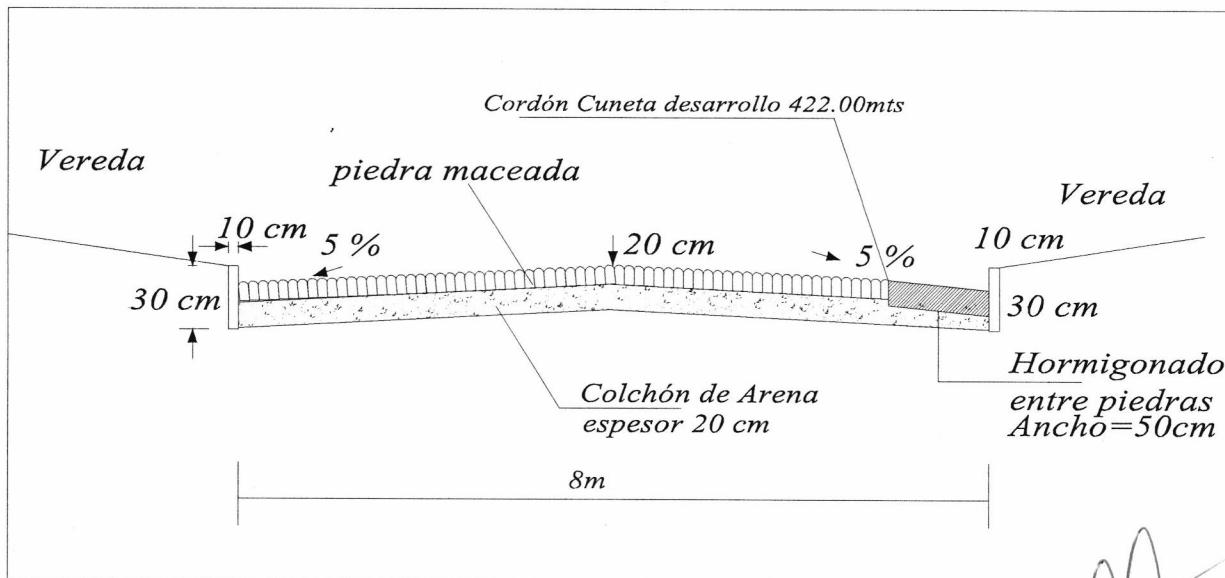

CÑIA 5° YATAITY - BARRIO SAN VICENTE DE PAUL - CALLES PÚBLICAS EXISTENTES

OBRA: CONSTRUCCIÓN DE EMPEDRADO

AÑO: 2025

Lámina N°
02

PROYECTISTA: CÉSAR ALCARAZ

DETALLE DE CORTE

Escala
1/2255

Km 23 Ruta PY02 Mcal. Estigarribia e/ Mcal López-Teléfono 0228-634727