



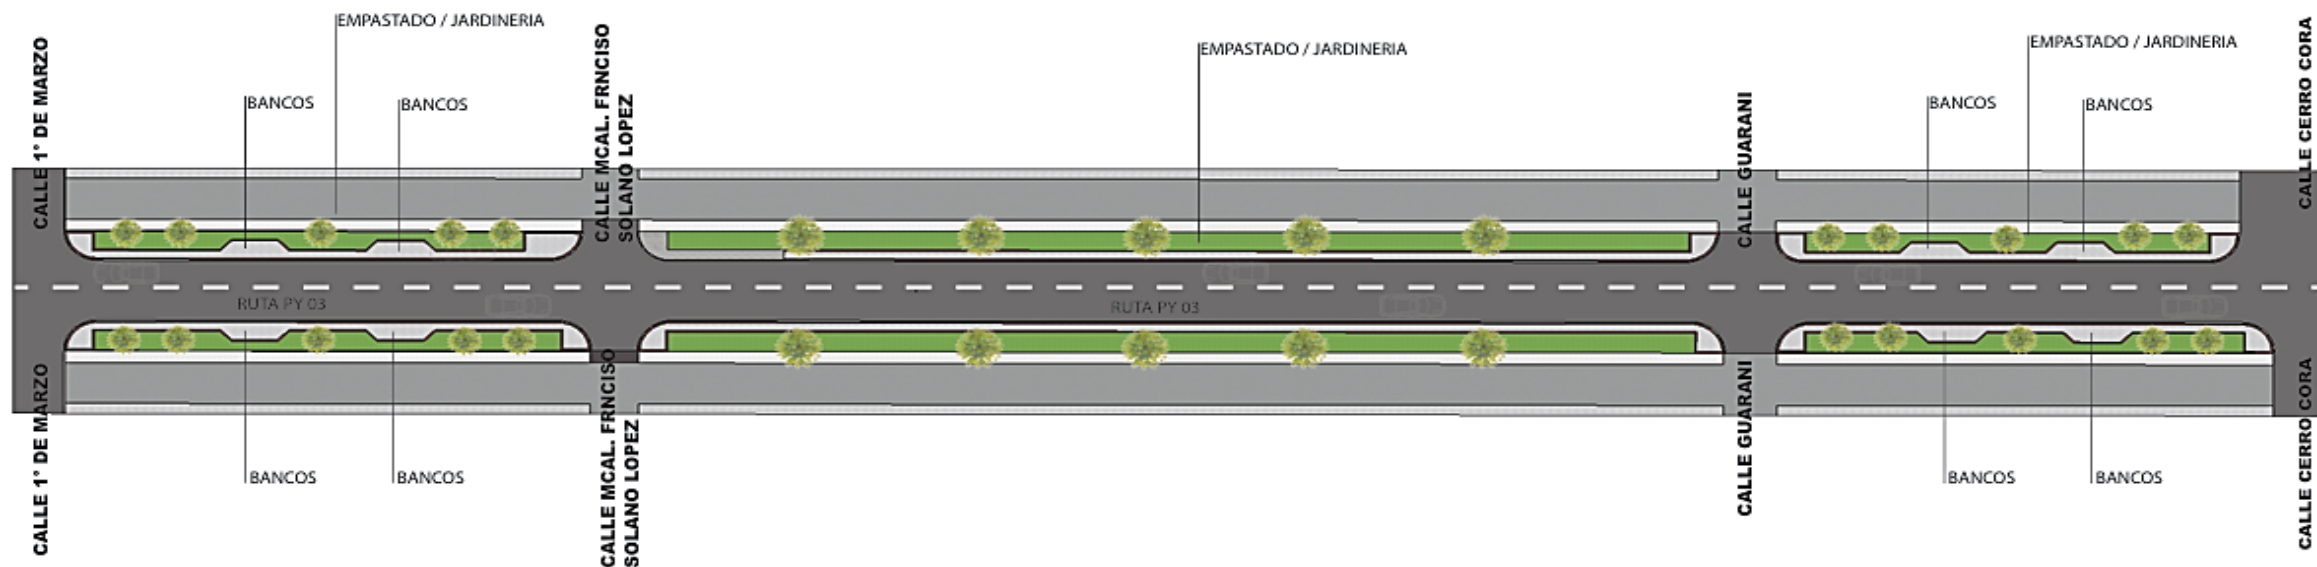


PLANTA DE UBICACION
ESC 1:1000

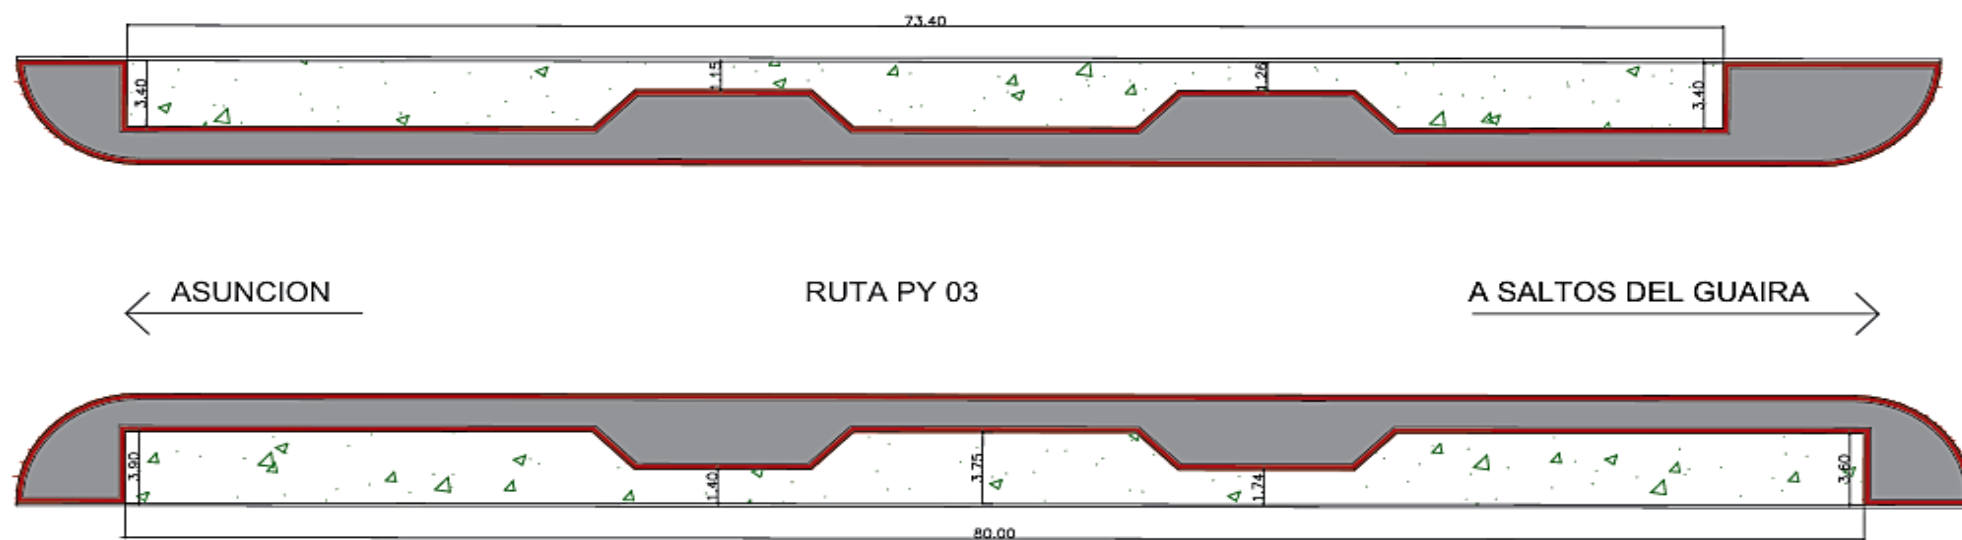


PLANTA ACOTADA
ESC 1:250

Francielle Paniagua S.
Arq. Francielle Paniagua S.
 Reg. MOPC N° 5129
 Dpto. de Obras
 Municipalidad de La Paloma
 del Espiritu Santo

 MUNICIPALIDAD DE LA PALOMA DEL ESPIRITU SANTO	
OBRA: HERMOSEAMIENTO, EMPASTADO Y JARDINERIA	CONTENIDO
UBICACION: RUTA PY 03 - LA PALOMA DEL ESPIRITU SANTO	PLANTA DE UBICACION PLANTA ACOTADA
PROYECTISTA: DPTO. DE OBRAS DE LA MUNICIPALIDAD	ESC: VAR
	LAMINA 01

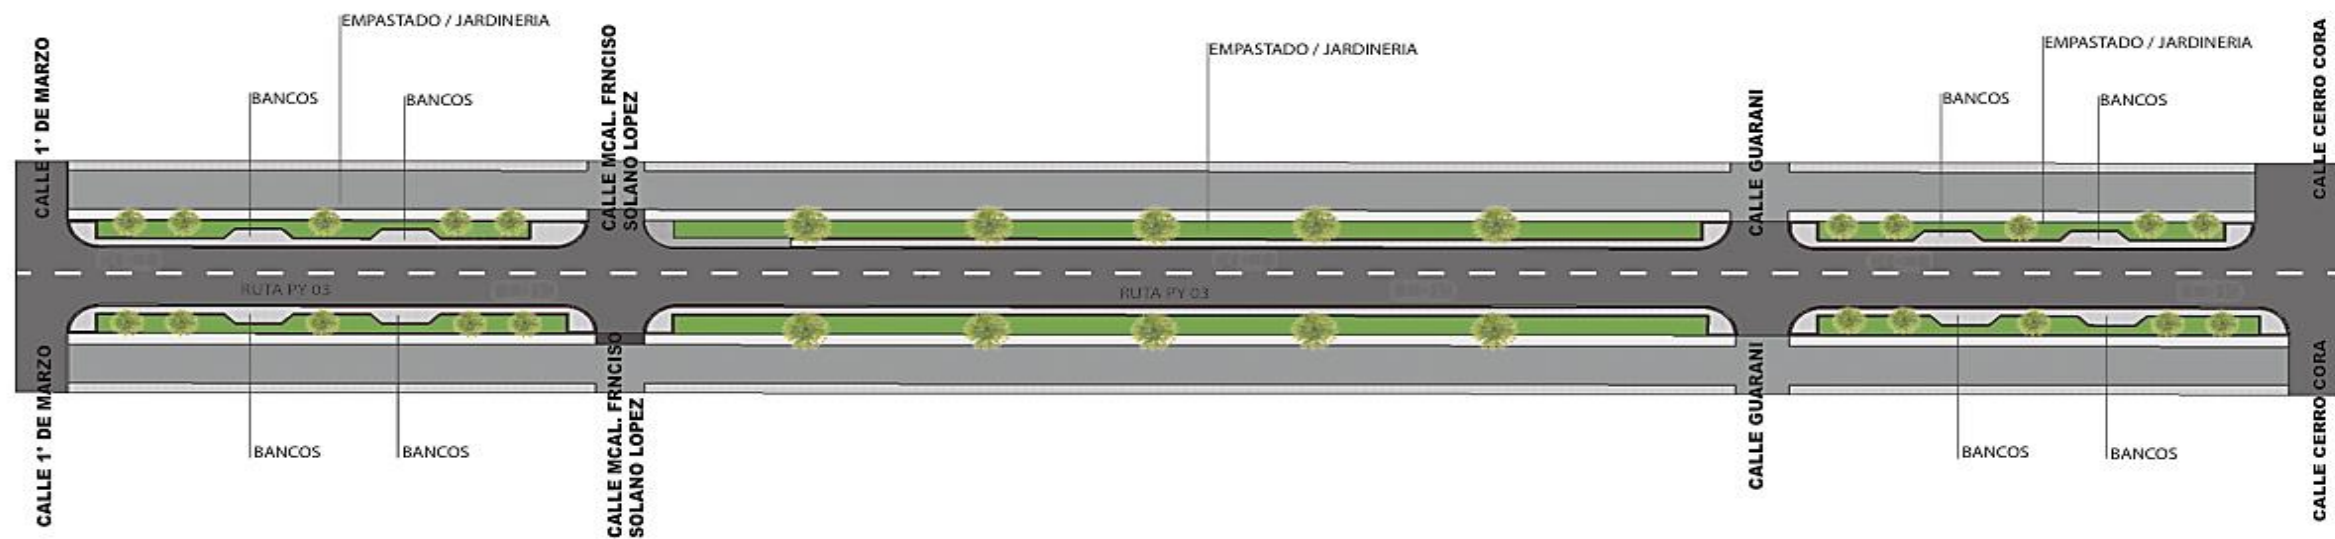


PLANTA DE UBICACION
ESC 1:1000

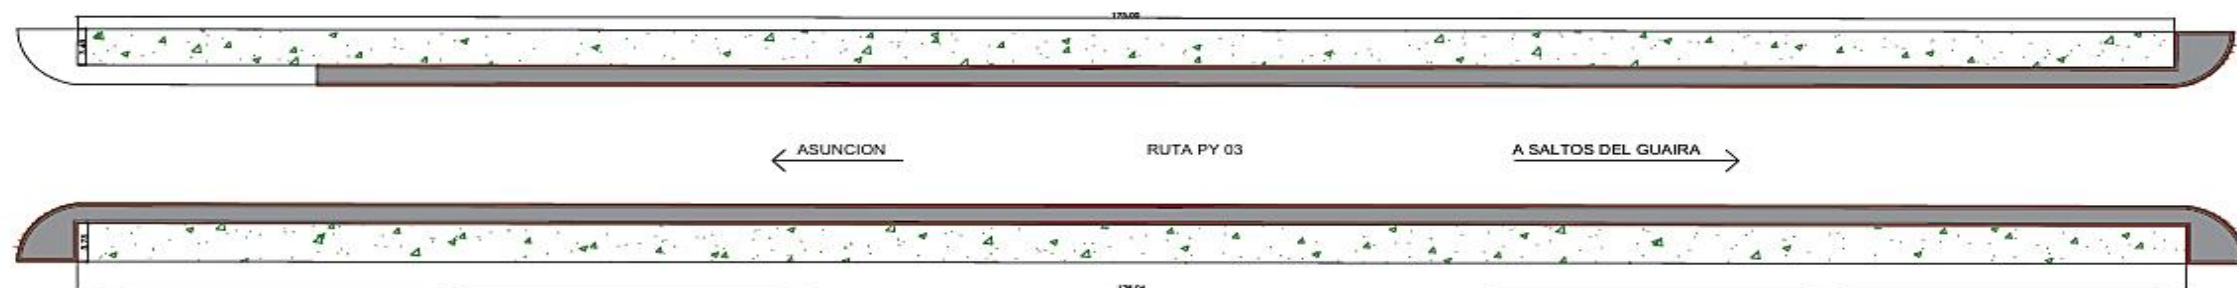


PLANTA ACOTADA
ESC 1:500

Francielle Panlagua G.
Arq. Francielle Panlagua G.
Reg. MOPC N° 5129
Dpto. de Obras
Municipalidad de La Paloma
del Espiritu Santo

	MUNICIPALIDAD DE LA PALOMA DEL ESPIRITU SANTO	
	OBRA: HERMOSEAMIENTO, EMPASTADO Y JARDINERIA	CONTENIDO
UBICACION: RUTA PY 03 - LA PALOMA DEL ESPIRITU SANTO	PLANTA DE UBICACION PLANTA ACOTADA	
PROYECTISTA: DPTO. DE OBRAS DE LA MUNICIPALIDAD	ESC: VAR	LAMINA 02

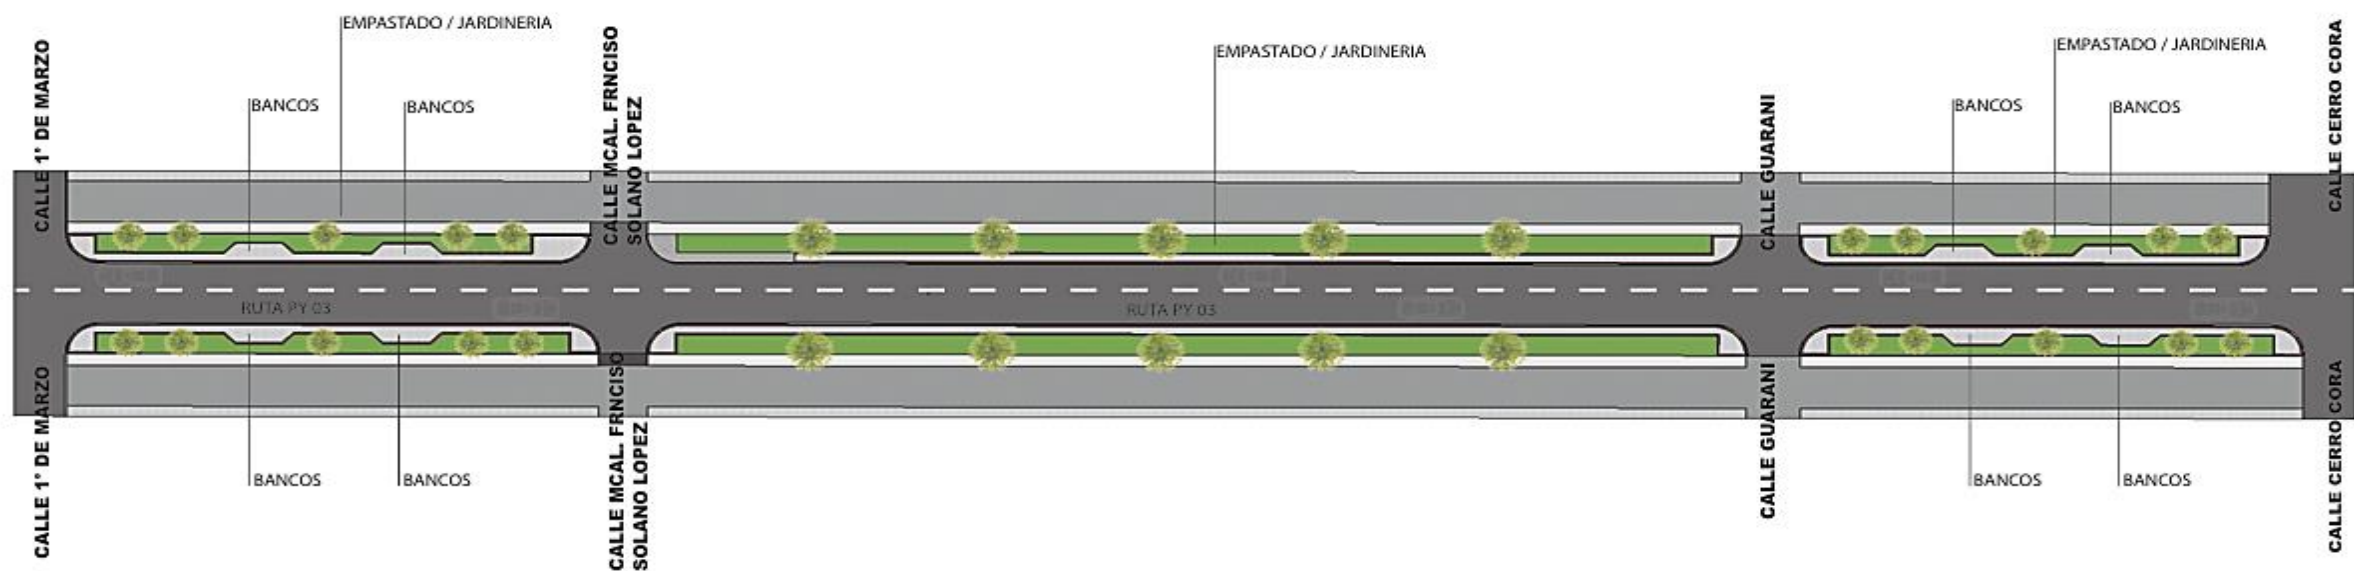

PLANTA DE UBICACION
ESC 1.1000

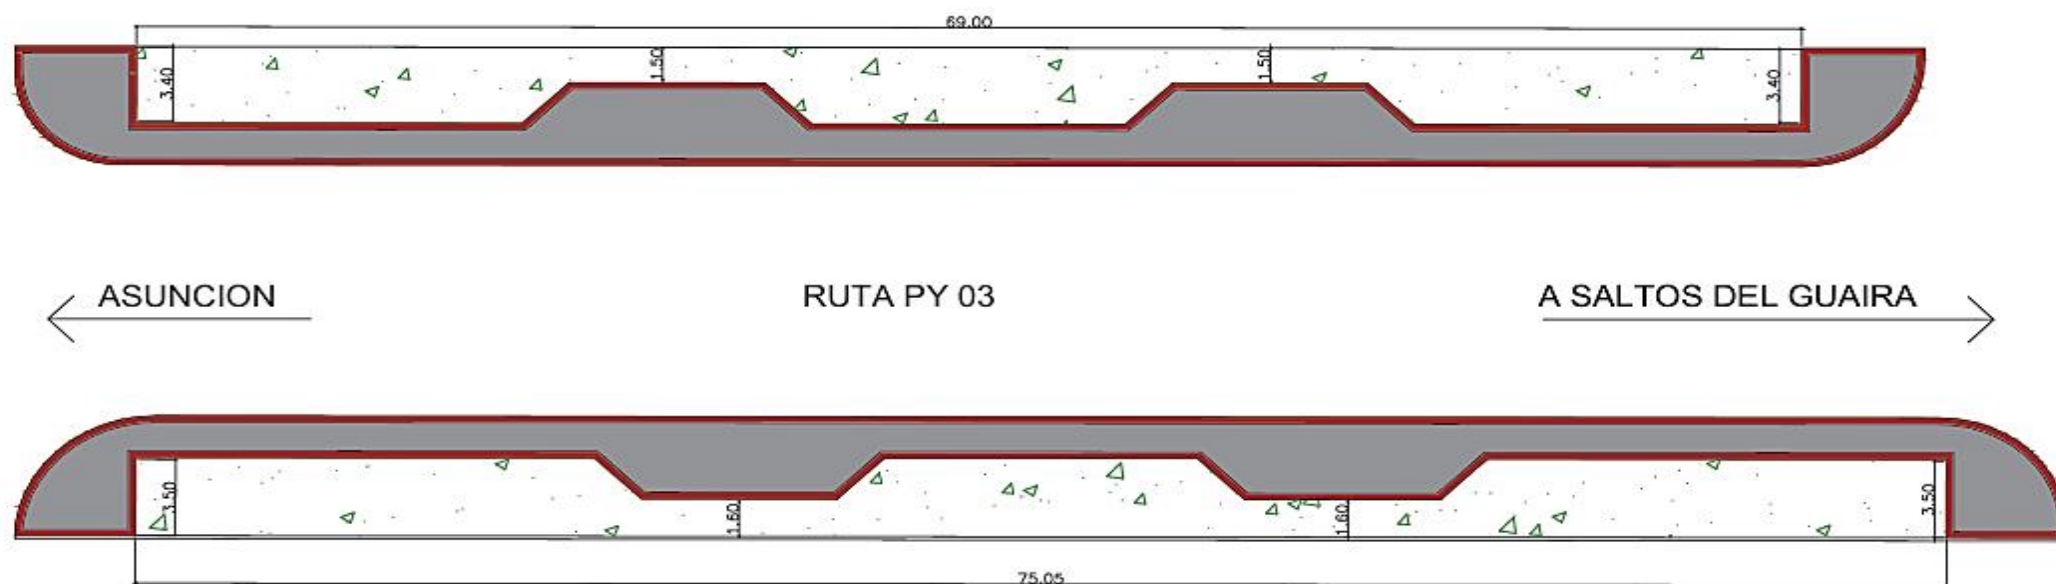


PLANTA ACOTADA
ESC 1.250

Francielle Panlagua

Arq. Francielle Panlagua G.
Reg. MOPC N° 5129
Dpto. de Obras
Municipalidad de La Paloma
del Espiritu Santo

 MUNICIPALIDAD DE LA PALOMA DEL ESPIRITU SANTO		
OBRA: HERMOSEAMIENTO, EMPASTADO Y JARDINERIA		CONTENIDO
UBICACION: RUTA PY 03 - LA PALOMA DEL ESPIRITU SANTO		PLANTA DE UBICACION PLANTA ACOTADA
PROYECTISTA: DPTO. DE OBRAS DE LA MUNICIPALIDAD		ESC: VAR
		LAMINA 03

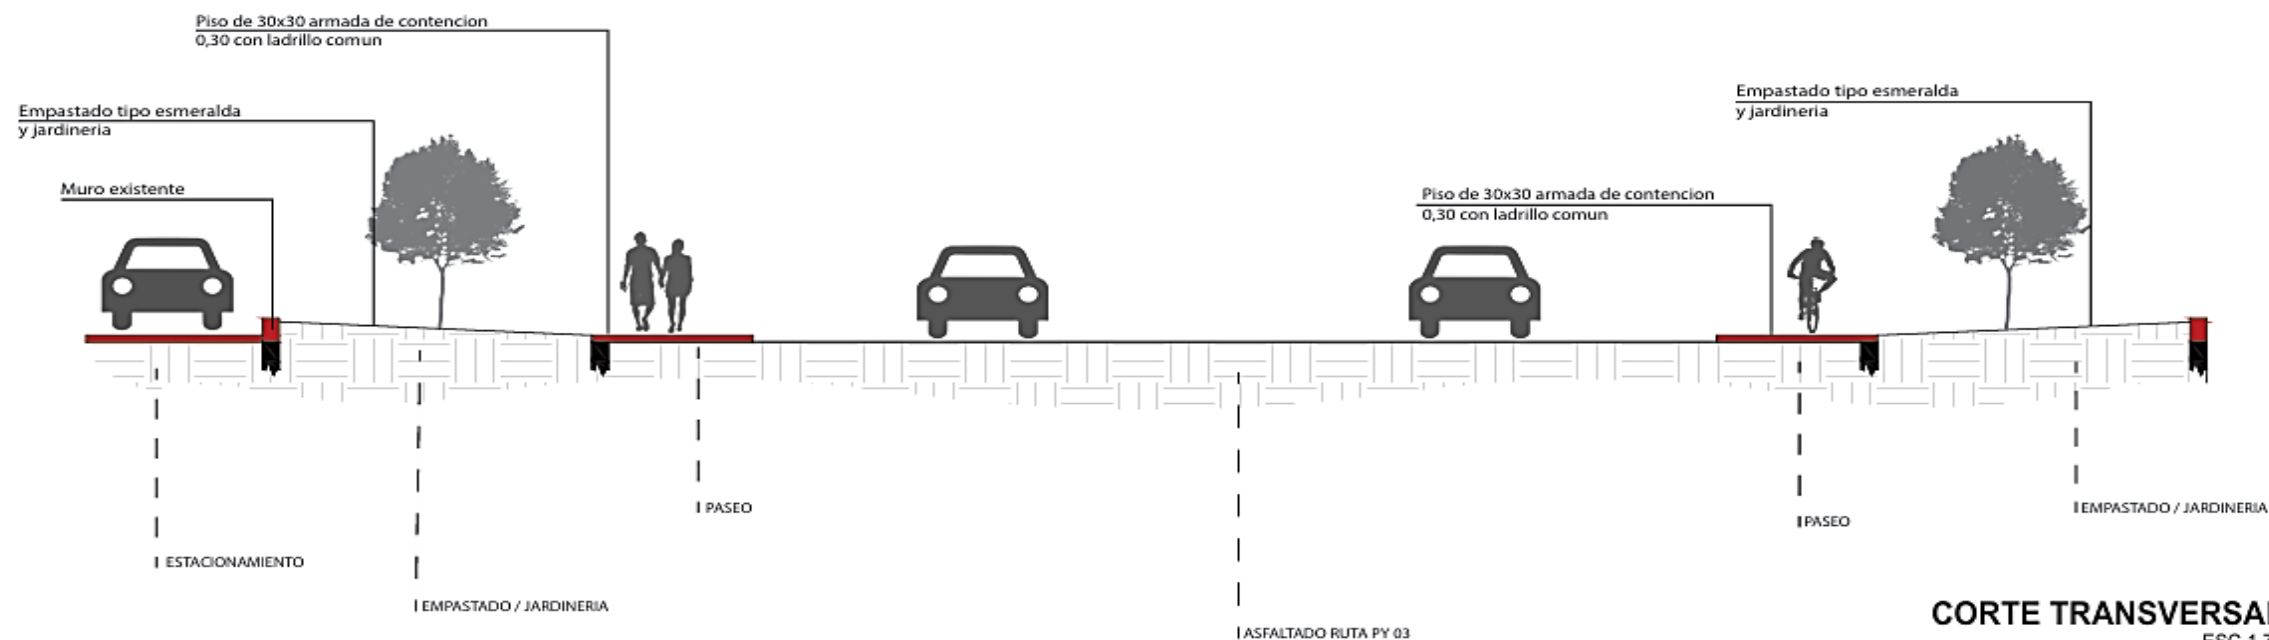

CORTE TRANSVERSAL
ESC 1.75

Francielle Paniagua G.

Arq. Francielle Paniagua G.
Reg. MOPC N° 5129
Dpto. de Obras
Municipalidad de La Paloma
del Espíritu Santo

	MUNICIPALIDAD DE LA PALOMA DEL ESPIRITU SANTO	
	OBRA: HERMOSEAMIENTO, EMPASTADO Y JARDINERIA	CONTENIDO
	UBICACION: RUTA PY 03 - LA PALOMA DEL ESPIRITU SANTO	CORTE TRANSVERSAL
PROYECTISTA: DPTO. DE OBRAS DE LA MUNICIPALIDAD	ESC: VAR	LAMINA 04