




Simón
Lic. Luis María Simón Cabrera
Fiscal de Obras

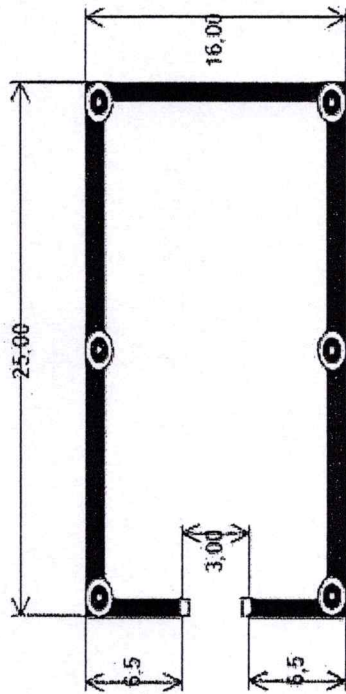

DOBLE AVENIDA

CALLE EMPEDRADA

PLANTA ARQUITECTÓNICA DE PROYECTO
Escala: 1/200

Proyecto: CONSTRUCCIÓN DE PORTICO Y
VALLADO DE PROTECCIÓN

Propietario: MUNICIPALIDAD DE EUSEBIO AYALA

PLANTA ARQUITECTÓNICA -- ESC 1/200



MUNICIPALIDAD DE EUSEBIO AYALA

OBRA: “CONSTRUCCIÓN DE PORTICO Y VALLADO DE PROTECCIÓN EN LA PLAZA 6 DE ENERO”

ID N°464400

PROPIETARIO: MUNICIPALIDA DE EUSEBIO AYALA

LOCALIDAD: PLAZA 6 DE ENEERO - EUSEBIO AYALA

ELABORADO POR LA DIRECCIÓN DE OBRAS DE LA MUNICIPALIDAD DE EUSEBIO AYALA

N°	Código Catalogo	Descripción	UNIDAD	CANT.
1	82101502-004	Cartel de Obra	gl	1
2	72131701-019	Vllado de Protección	m2	158
3	72102201-003	Colocación de artefactos eléctricos tipo reflectores	unidad	6
4	72131701-029	Construcción de pórtico	gl	1
5	72131601-013	Limpieza final de obra	gl	1



Arq. Luis María Simón Cabrera
Fiscal de Obras