


100.00



Abog. Oscar Caballero
Secretario General

PLANTA GENERAL

ESC:..... 1:400

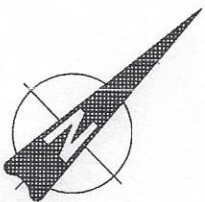

MUNICIPALIDAD
FRANCISCO CABALLERO ALVAREZ
CONSTRUCCION DE PAVIMENTO PETREO
PUENTE URBANIZACION ALTO PINAR

UBIC.: URBANIZACION ALTO PINAR


DIVISION UOC: LIC. CORNELIO DOMINGO RAMIREZ VELAZQUEZ

PROYECTISTA : ARO. CARLOS A. MOLINAS A.

OBRAS

Aro. Carlos A. Molinas A.
Registro N°: 1738
Ruc: 1523819-9

PROYECTISTA

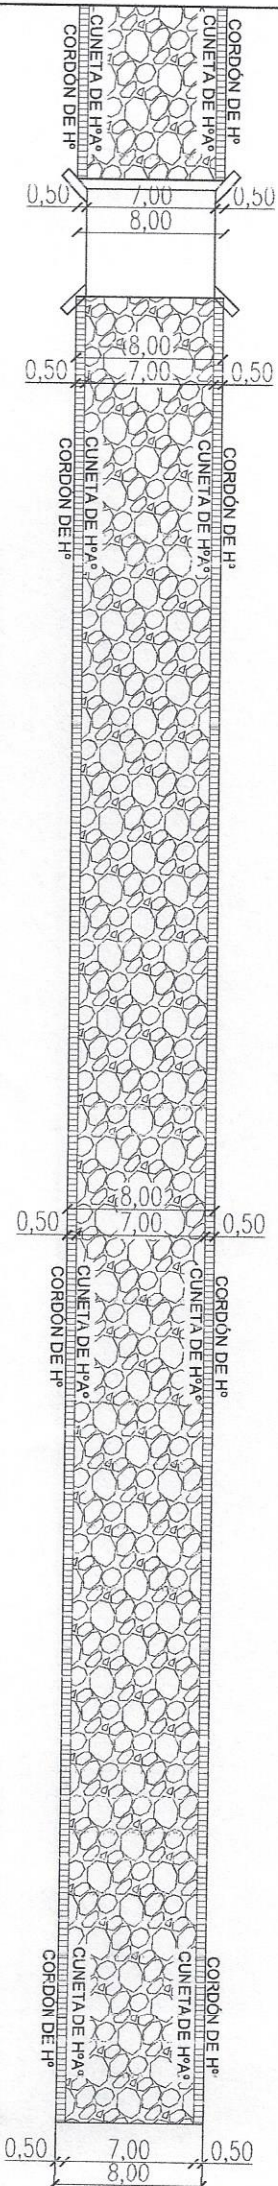


100,00



Abog. Oscar Caballero
Secretario General

PLANTA GENERAL

ESC:..... 1:400

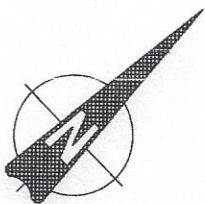

MUNICIPALIDAD
FRANCISCO CABALLERO ALVAREZ
CONSTRUCCION DE PAVIMENTO PETREO
PUENTE URBANIZACION ALTO PINAR

UBIC.: URBANIZACION ALTO PINAR


DIVISION UCC: LIC. CORNELIO DOMINGO RAMIREZ VELAZQUEZ

PROYECTISTA : ARQ. CARLOS A. MOLINAS A.

OBRAS

Arq. Carlos A. Molinas A.
Registro N°: 1738
RUC: 1523819-9

PROYECTISTA

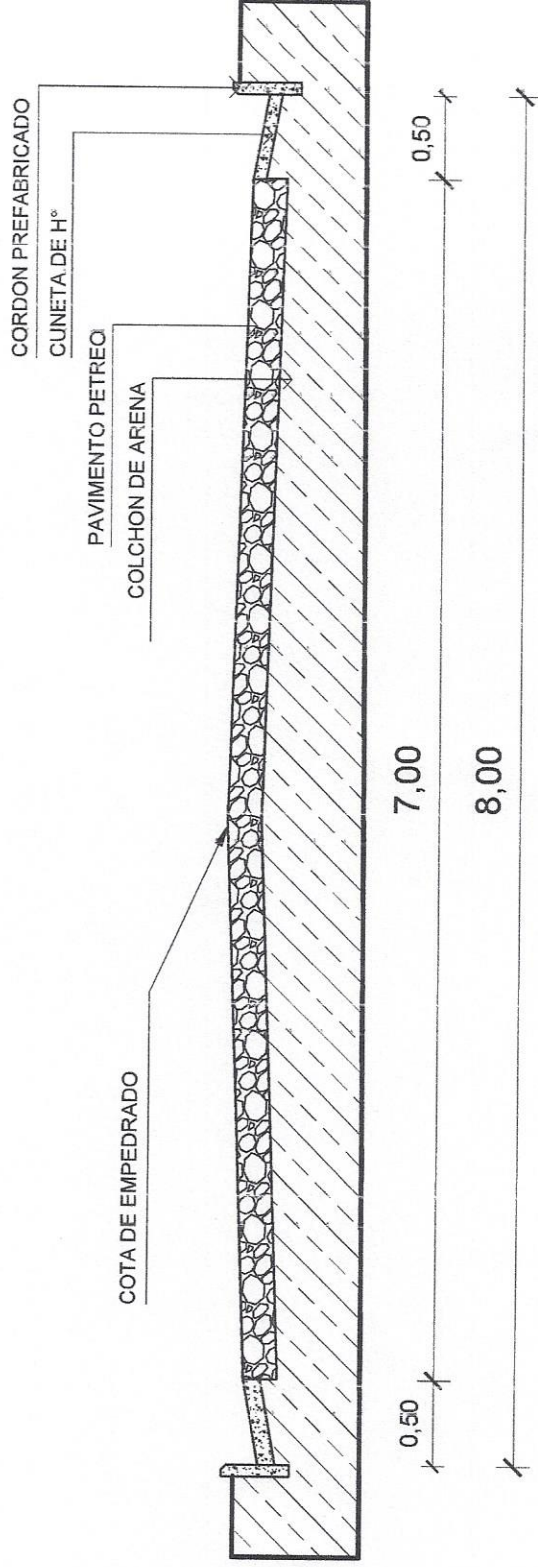


CORTE TIPICO

pendiente lateral 3 %
Diferencia con eje: -10cm

CORTE TRANSVERSAL



	MUNICIPALIDAD
	FRANCISCO CABALLERO ALVARE
	CONSTRUCCION DE PAVIMENTO PETREO
	PUENTE URBANIZACION ALTO PINAR
UBIC.: URBANIZACION ALTO PINAR	
DIVISION UOC: LIC. CORNELIO DOMINGO RAMIREZ VELAZQUEZ	
PROYECTISTA : ARQ. CARLOS A. MOLINAS A.	
<div><div>OBRAS</div><div>Arq. Carlos A. Molinas A. Registro N°. 1738 Rut. 1523819-9</div></div> <div>PROYECTISTA</div>	



Abog. Oscar Caballero
Secretario General

PLAZA JUAN PABLO II

68,30

121,60

53,30

EMPEDRADO
EXISTENTE

8,00
7,00
0,50

8,00
7,00
0,50

8,00
7,00
0,50

6,92
5,85
0,50

6,30
4,38
0,50

CALLE NN

CALLE NN


CALLE WILFRIDO HOPPE

1,50
6,30
BADEN DE H°

126,10

PLANTA GENERAL

ESC:.....1:500

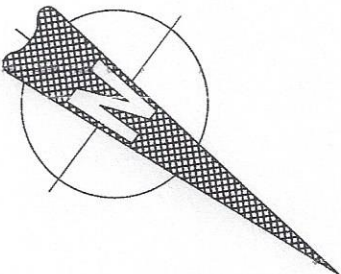

MUNICIPALIDAD

FRANCISCO CABALLERO ALVARE

CONSTRUCCION DE PAVIMENTO PETREO

CALLE NN

UBIC.: CALLE NN ENTRA PLAZA J. P. II Y CALLE WILFRIDO H

DIVISION UOC: LIC. CORNELIO DOMINGO RAMIREZ VELAZQUEZ

PROYECTISTA : ARQ. CARLOS A. MOLINAS A.


OBRAS

Arq. Carlos A. Molinas A.

Registro N°: 1738

Ruc: 1523819-9

PROYECTISTA

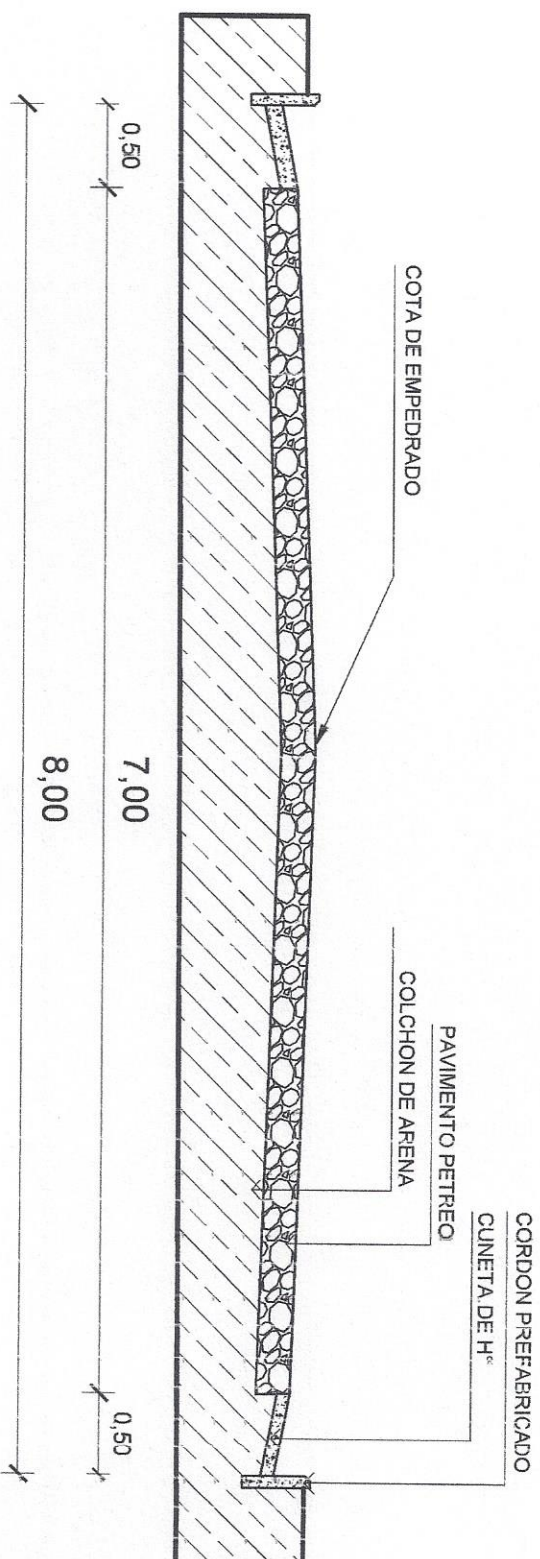

CORTE TIPICO

pendiente lateral 3 %

Diferencia con eje: --10cm

CORTE TRANSVERSAL



Abog. Oscar Caballero
Secretario General



MUNICIPALIDAD

FRANCISCO CABALLERO ALVARE

CONSTRUCCION DE PAVIMENTO PETREO

CALLE NN

UBIC.: CALLE NN ENTRA PLAZA J. P. II^a CALLE WILFRIDO H.


DIVISION UOC: LIC. CORNELIO DOMINGO RAMIREZ VELAZQUEZ

PROYECTISTA : ARQ. CARLOS A. MOLINAS A.

OBRAS

Arq. Carlos A. Molinas A.
Registro N°: 1738
RUC: 1523819-9

PROYECTISTA

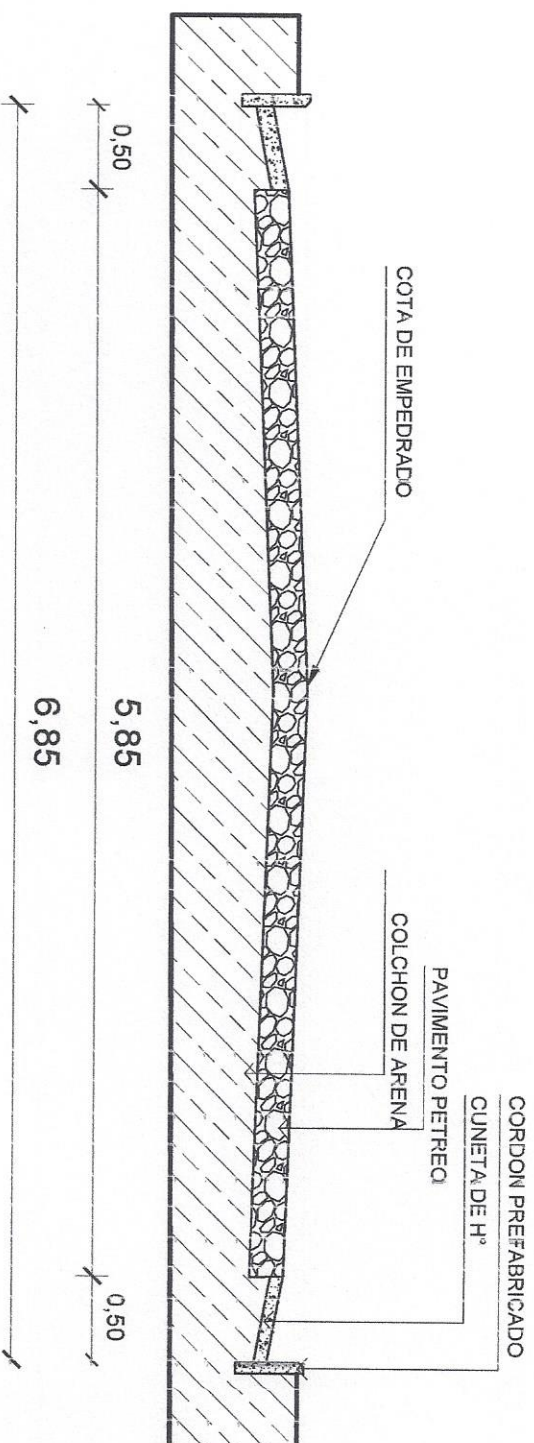

CORTE TIPICO

pendiente lateral 3 %

Diferencia con eje: -10cm

CORTE TRANSVERSAL



MUNICIPALIDAD

FRANCISCO CABALLERO ALVARE

CONSTRUCCION DE PAVIMENTO PETRECO

CALLE NN

UBIC.: CALLE NN ENTRA PLAZA L. P. II Y CALLE WILFRIDO H.

DIVISION UOC: LIC. CORNELIO DOMINGO RAMIREZ VELAZQUEZ

PROYECTISTA : ARQ. CARLOS A. MOLINAS A.

OBRAS

Arq. Carlos A. Molinas A.


Registro N°: 1738

Ruc: 1523819-9

PROYECTISTA

MALLA DE VARILLAS Ø 6

1,50

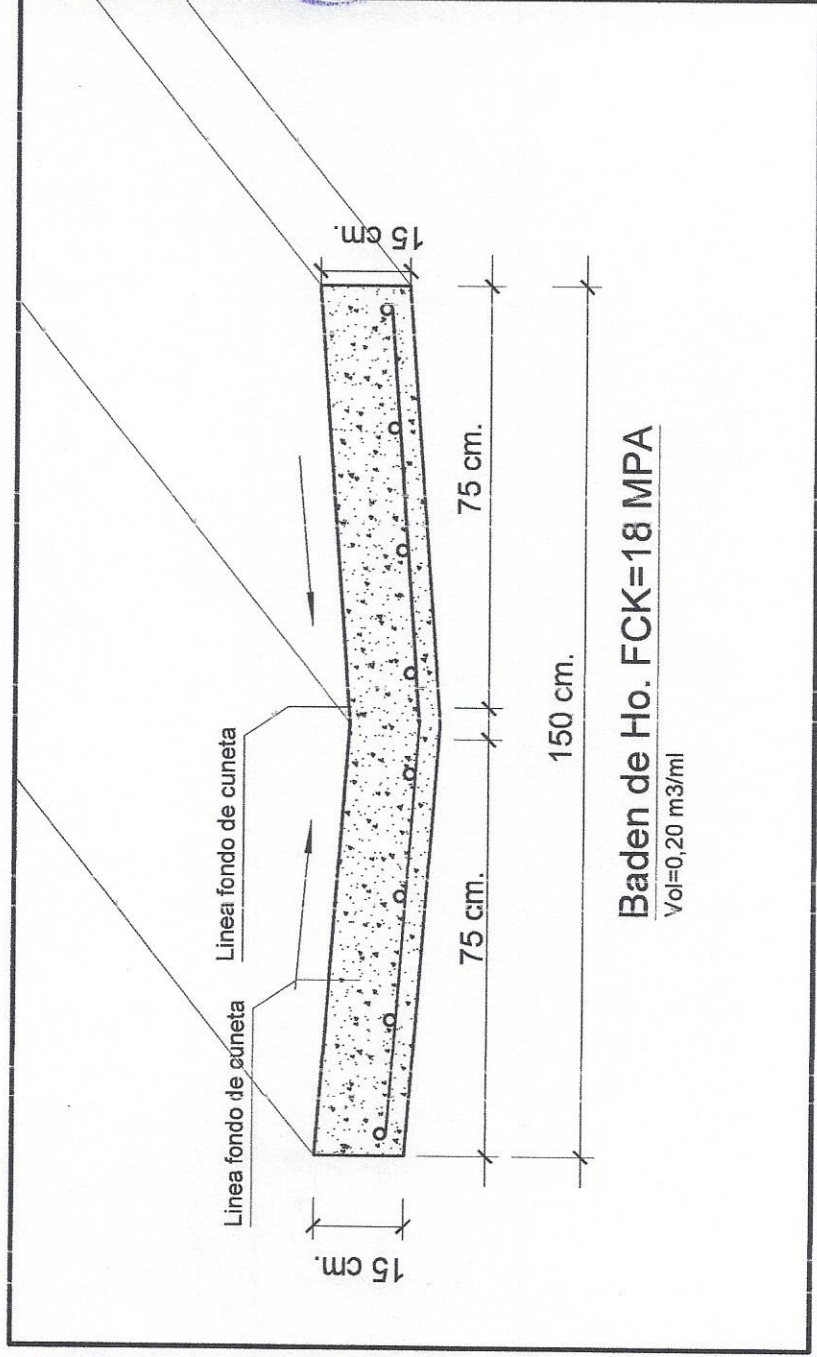

DETALLE DE BADEN
Esc.:1:10



Abog. Oscar Caballero
Secretario General

MUNICIPALIDAD	FRANCISCO CABALLERO ALVARE
CONSTRUCCION DE PAVIMENTO PETREO	CALLE NN
UBIC.: CALLE NN ENTRA PLAZA J. P. II Y CALLE WILFRIDO H.	
DIVISION UOC: LIC. CORNELIO DOMINGO RAMIREZ VELAZQUEZ	
PROYECTISTA : ARQ. CARLOS A. MOLINAS A.	


OBRAS

Arq. Carlos A. Molinas A.
Registro N°: 1738
Ruc: 1523819-9

PROYECTISTA

106,00

102,00

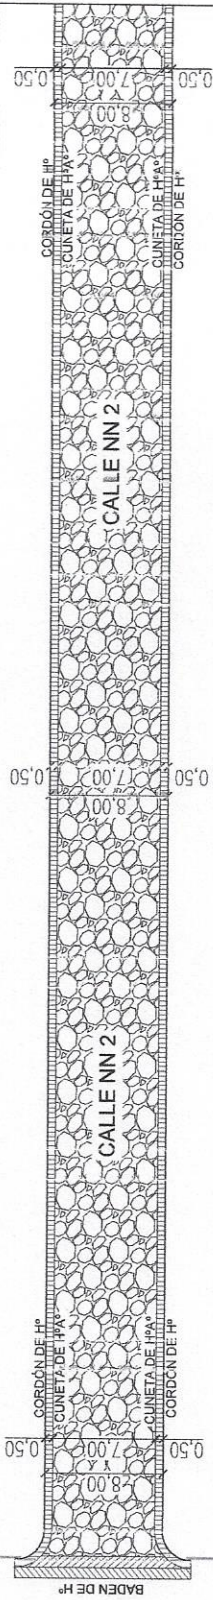



102,00


PLANTA GENERAL
ESC:.....1:500



[Signature]
Abeg. Oscar Caballero
Secretario General

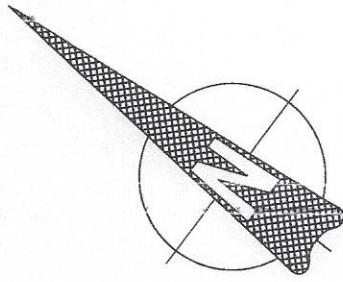

	<p>MUNICIPALIDAD FRANCISCO CABALLERO ALVAREZ</p>
DIVISION UOC: LIC. CORNELIO DOMINGO RAMIREZ VELAZQUEZ	CONSTRUCCION DE PAVIMENTO PETREO CALLE NN 2
PROYECTISTA : ARQ. CARLOS A. MOLINAS A.	UBIC.: CALLE NN 2 E/ CALLE WILFRIDO HOPPE Y URBANIZA
<p>OBRAS Arq. Carlos A. Molinas A. Registro N°. 1738 Ruc: 1523819-9</p> <p><i>[Signature]</i> PROYECTISTA</p>	

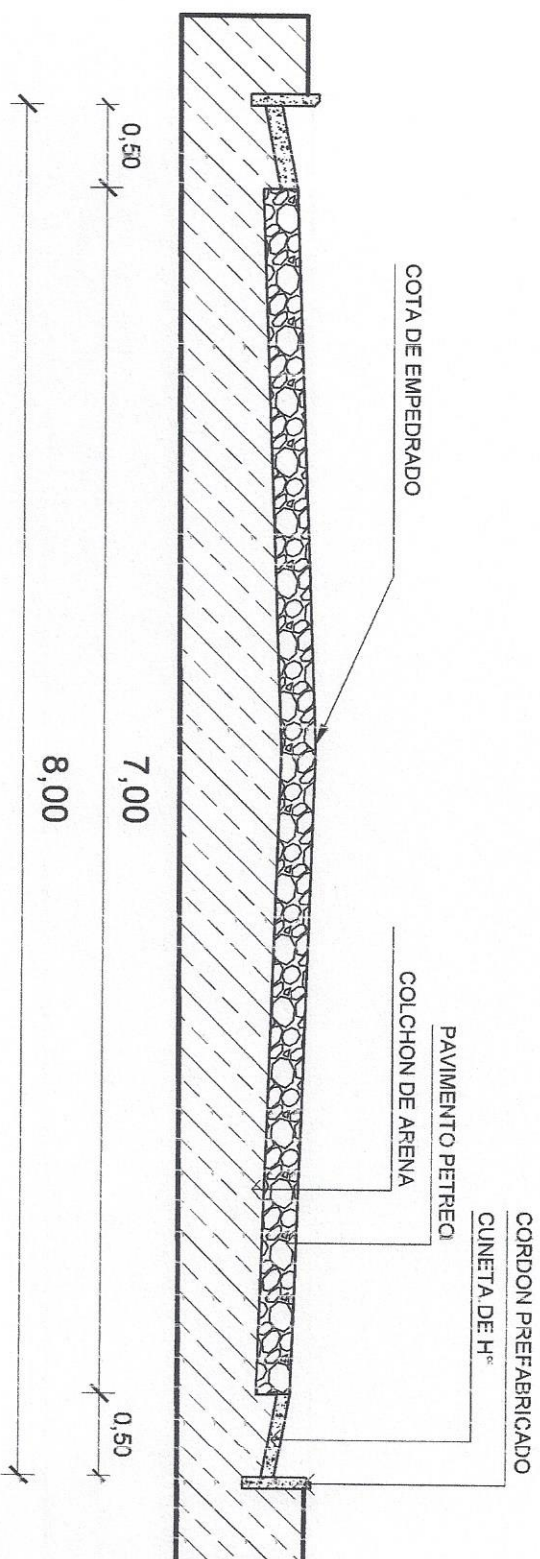

CORTE TIPICO

pendiente lateral 3 %

Diferencia con eje: -10cm

CORTE TRANSVERSAL



MUNICIPALIDAD

FRANCISCO CABALLERO ALVARE

CONSTRUCCION DE PAVIMENTO PETRECO

CALLE NN 2

UBIC.: CALLE NN 2 E/ CALLE WILFRIDO HOPE Y URBANIZA

DIVISION UOC: LIC. CORNELIO DOMINGO RAMIREZ VELAZQUEZ

PROYECTISTA : ARQ. CARLOS A. MOLINASA

OBRAS

Arq. Carlos A. Molinas A.

Registro N°: 1738

RUC: 1523819-9

PROYECTISTA

MALLA DE VARILLAS Ø 6

1,50

DETALLE DE BADEN

Esc.: 1:10



[Signature]
Abog. Oscar Caballero
Secretario General



MUNICIPALIDAD
FRANCISCO CABALLERO ALVAREZ

CONSTRUCCION DE PAVIMENTO PETREO
CALLE NN 2


UBIC.: CALLE NN 2 ET CALLE WILFRIDO HOPPE Y URBANI
DIVISION UOC: LIC. CORNELIO DOMINGO RAMIREZ VELAZQUEZ


PROYECTISTA : ARQ. CARLOS A. MOLINAS A.

OBRAS

Arq. Carlos A. Molinas A.
Registro N°: 1738
Ruc: 1523819-9

PROYECTISTA

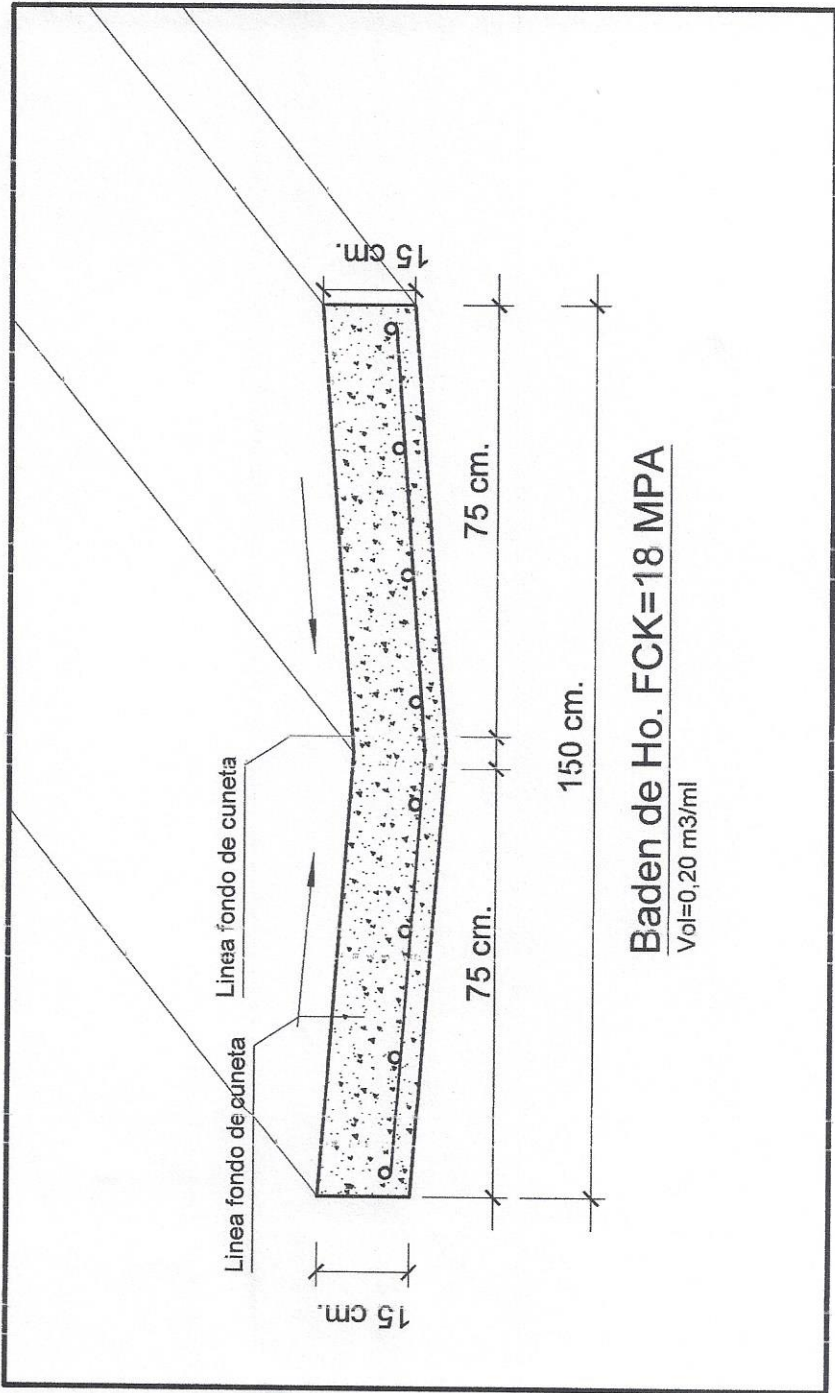

		MUNICIPALIDAD FRANCISCO CABALLERO ALVAREZ CONSTRUCCION DE PAVIMENTO PETREO CALLE NN 2 UBIC.: CALLE NN 2 E/ CALLE WILFRIDO HOPPE Y URBANIZACION
DIVISION UOC: LIC. CORNELIO DOMINGO RAMIREZ VELAZQUEZ PROYECTISTA : ARQ. CARLOS A. MOLINAS A.		
OBRAS Arq. Carlos A. Molinas A. Registro N°. 1738 Ruc: 1523819-9 PROYECTISTA		

DETALLE DE CUNETA Y CORDON Esc.:1:10

