


1- PLANTA ARQUITECTONICA
Escala 1:50

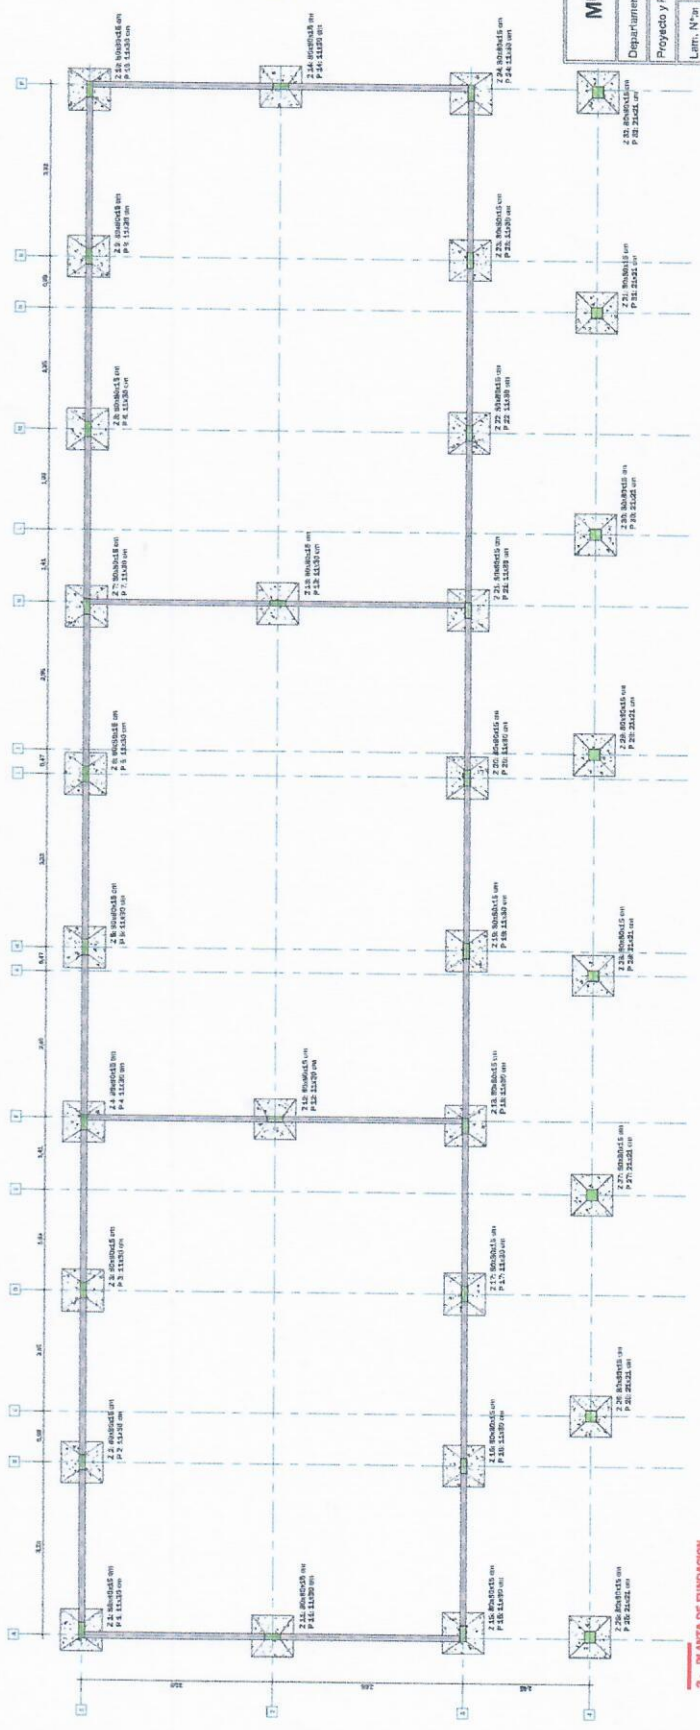

2- PLANTA DE FUNDACION
Escala 1:10

M.Sc. Ing. *Civil Renny González*
Reg. MOFC 2450

MUNICIPALIDAD DE NARANJAL
Departamento: Ds. Citras
Proyecto y Facilitación
Línea: N° 20
Obra: CONSTRUCCIÓN DE 3 AULAS EN LA
UNIVERSIDAD NACIONAL DEL ESTE
FILIAL NARANJAL
Año: 2005

