




**Capiatá**  
**Por Buen**  
**Camino**

Gobierno Municipal de la Ciudad de Capiatá  
Dirección de Infraestructura Pública y Servicios  
Periodo 2021-2026

**COORDENADAS U.T.M**

P1 : X: 453.156 Y: 7.191.720

P2 : X: 453.062 Y: 7.191.606

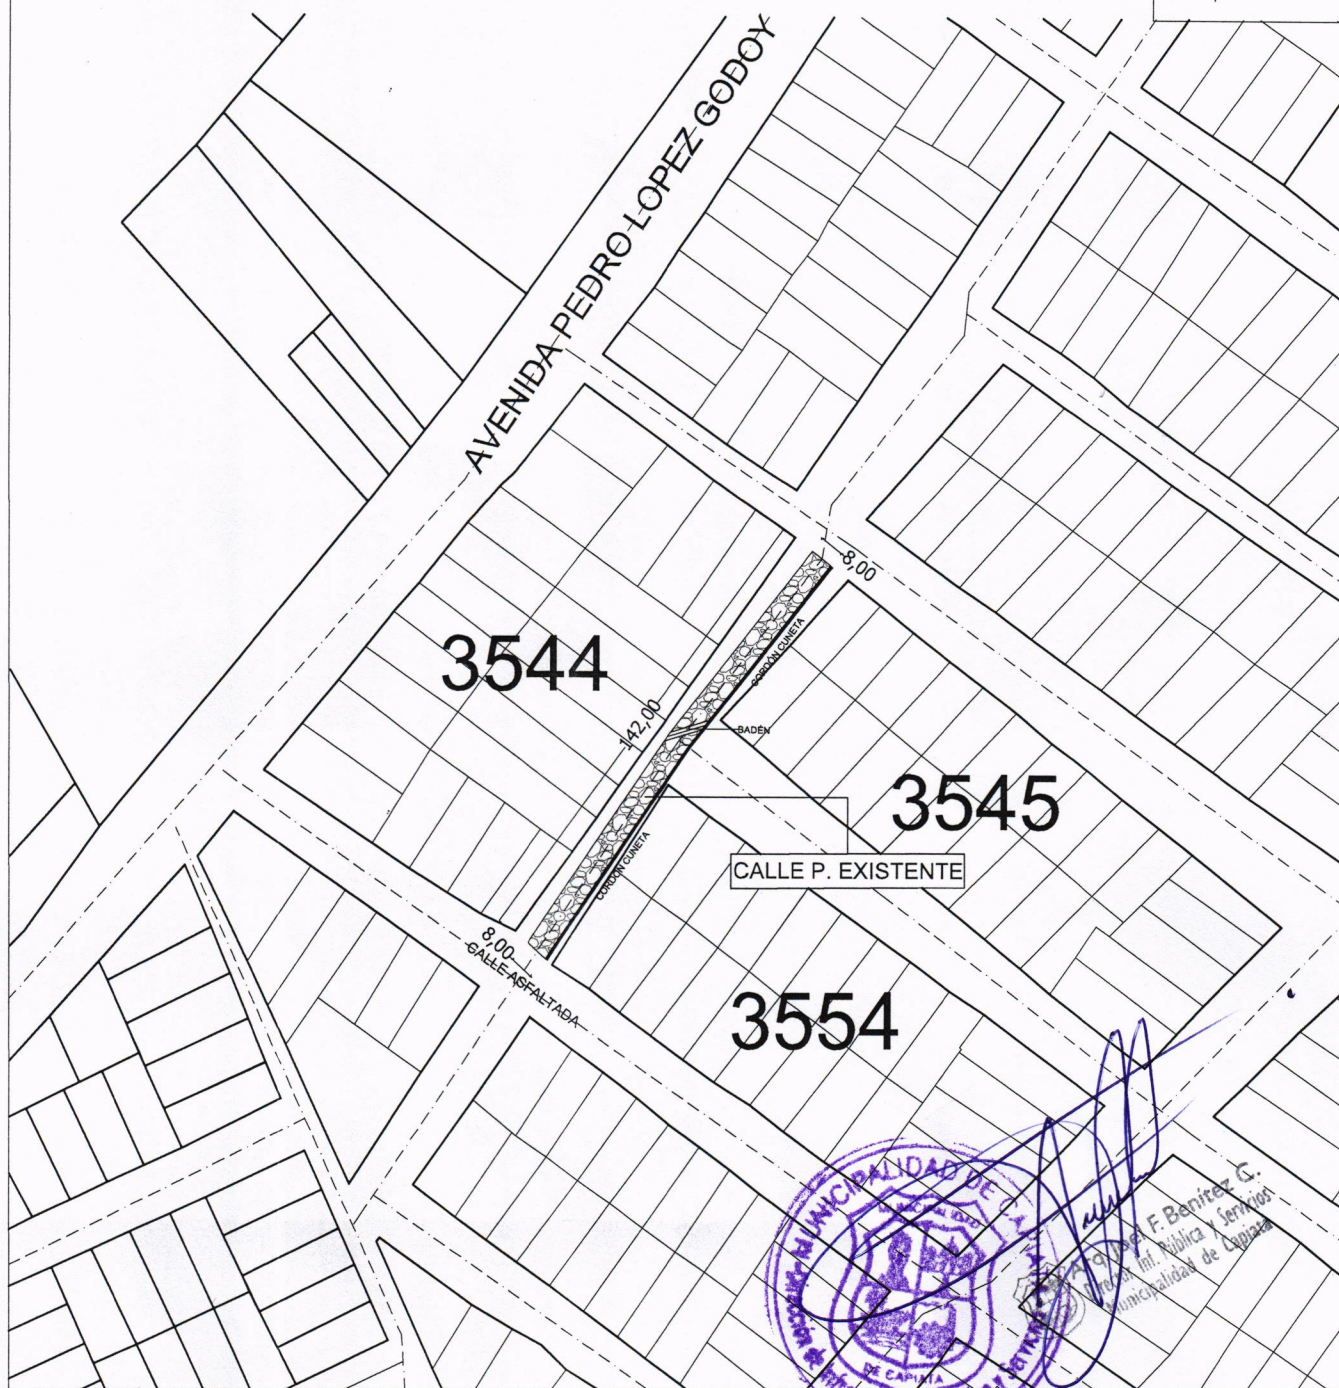

**CÑIA 5° YATAITY - BARRIO MARIA AUXILIADORA - CALLE PÚBLICA EXISTENTE**

**OBRA: CONSTRUCCIÓN DE EMPEDRADO**

**AÑO: 2025**

**Lámina N°  
01**


**DIRECCIÓN DE INFRAESTRUCTURA  
PÚBLICA Y SERVICIOS**

**SUPERFICIE TOTAL: 1.136,00 m2**

**Escala  
1/2255**

**Km 23 Ruta PY02 Mcal. Estigarribia e/ Mcal López-Teléfono 0228-634727**



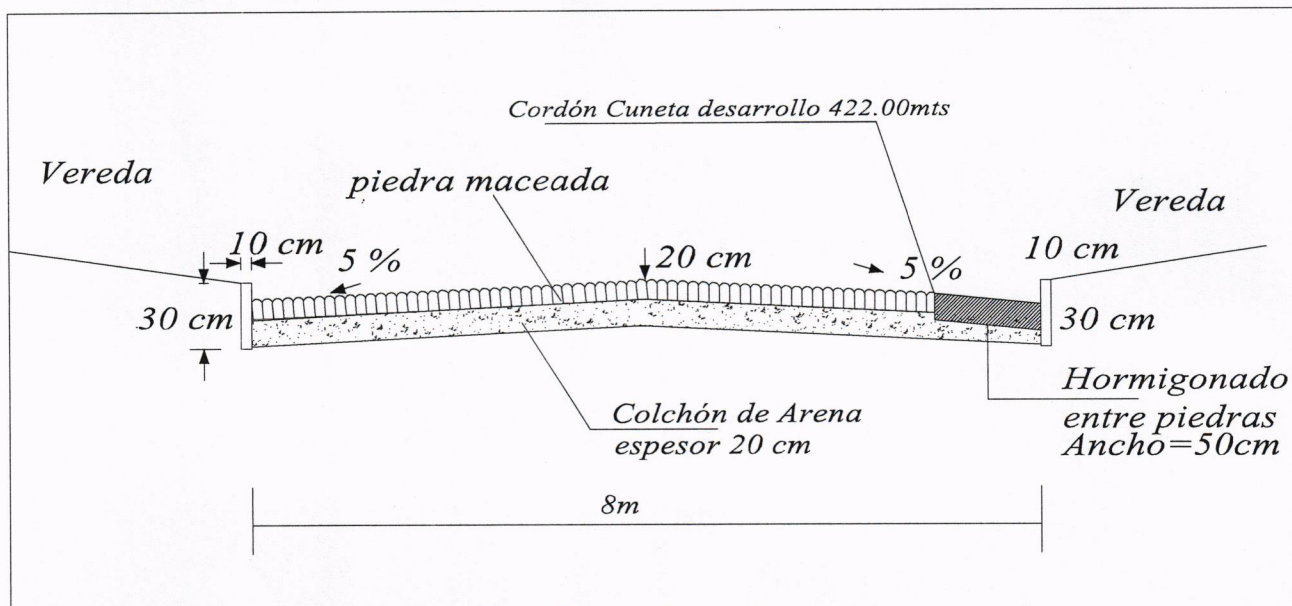

  
Arq. Joel F. Benítez C.  
Director Inf. Pública y Servicios  
Municipalidad de Capiatá

**CÑIA 5° YATAITY - BARRIO MARIA AUXILIADORA - CALLE PÚBLICA EXISTENTE**

OBRA: CONSTRUCCIÓN DE EMPEDRADO		AÑO: 2025	Lámina N° 02
DIRECCIÓN DE INFRAESTRUCTURA PÚBLICA Y SERVICIOS	DETALLE DE CORTE		Escala 1/2255
Km 23 Ruta PY02 Mcal. Estigarribia e/ Mcal López-Teléfono 0228-634727			