



CENTRO DE APOYO A  
LA INCLUSIÓN ANGEL  
DE LA ESPERANZA

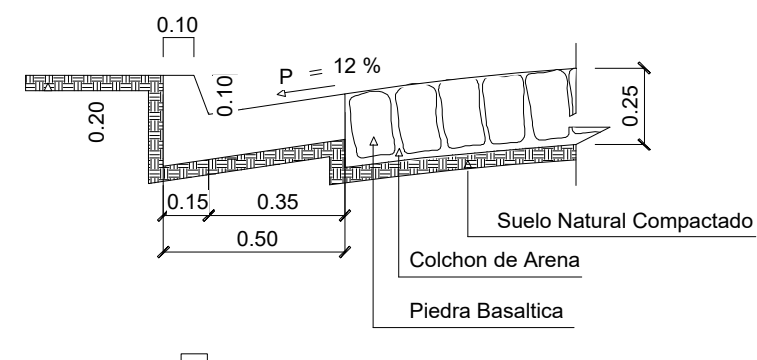

Municipalidad de  
Tomás Romero Pereira

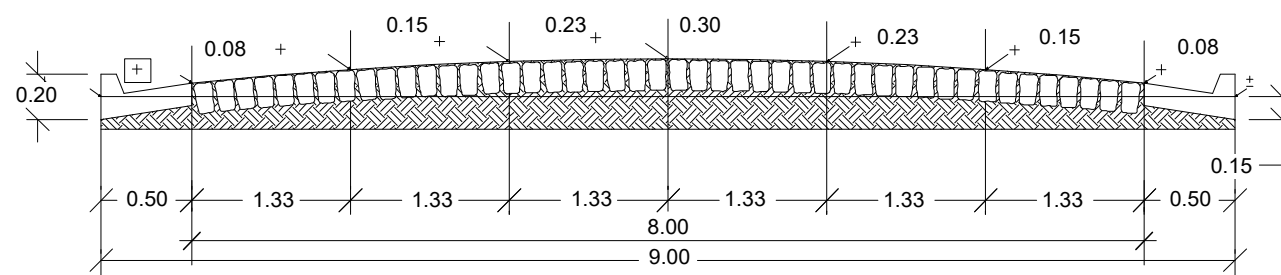

Arq. Roddy B. Duette P Pat. N° 3278

Profesional


MUNICIPALIDAD DE TOMÁS ROMERO PEREIRA

OBRA: PAVIMENTACIÓN TIPO EMPEDRADO EN CERCANIA DEL CENTRO  
DE APOYO A LA INCLUSIÓN ANGEL DE LA ESPERANZA

UBICACION: Tomas Romero Pereira

Arq. Roddy Brian Duette Pedraza  
Reg. Prof. M.O.P.C. N° 3278



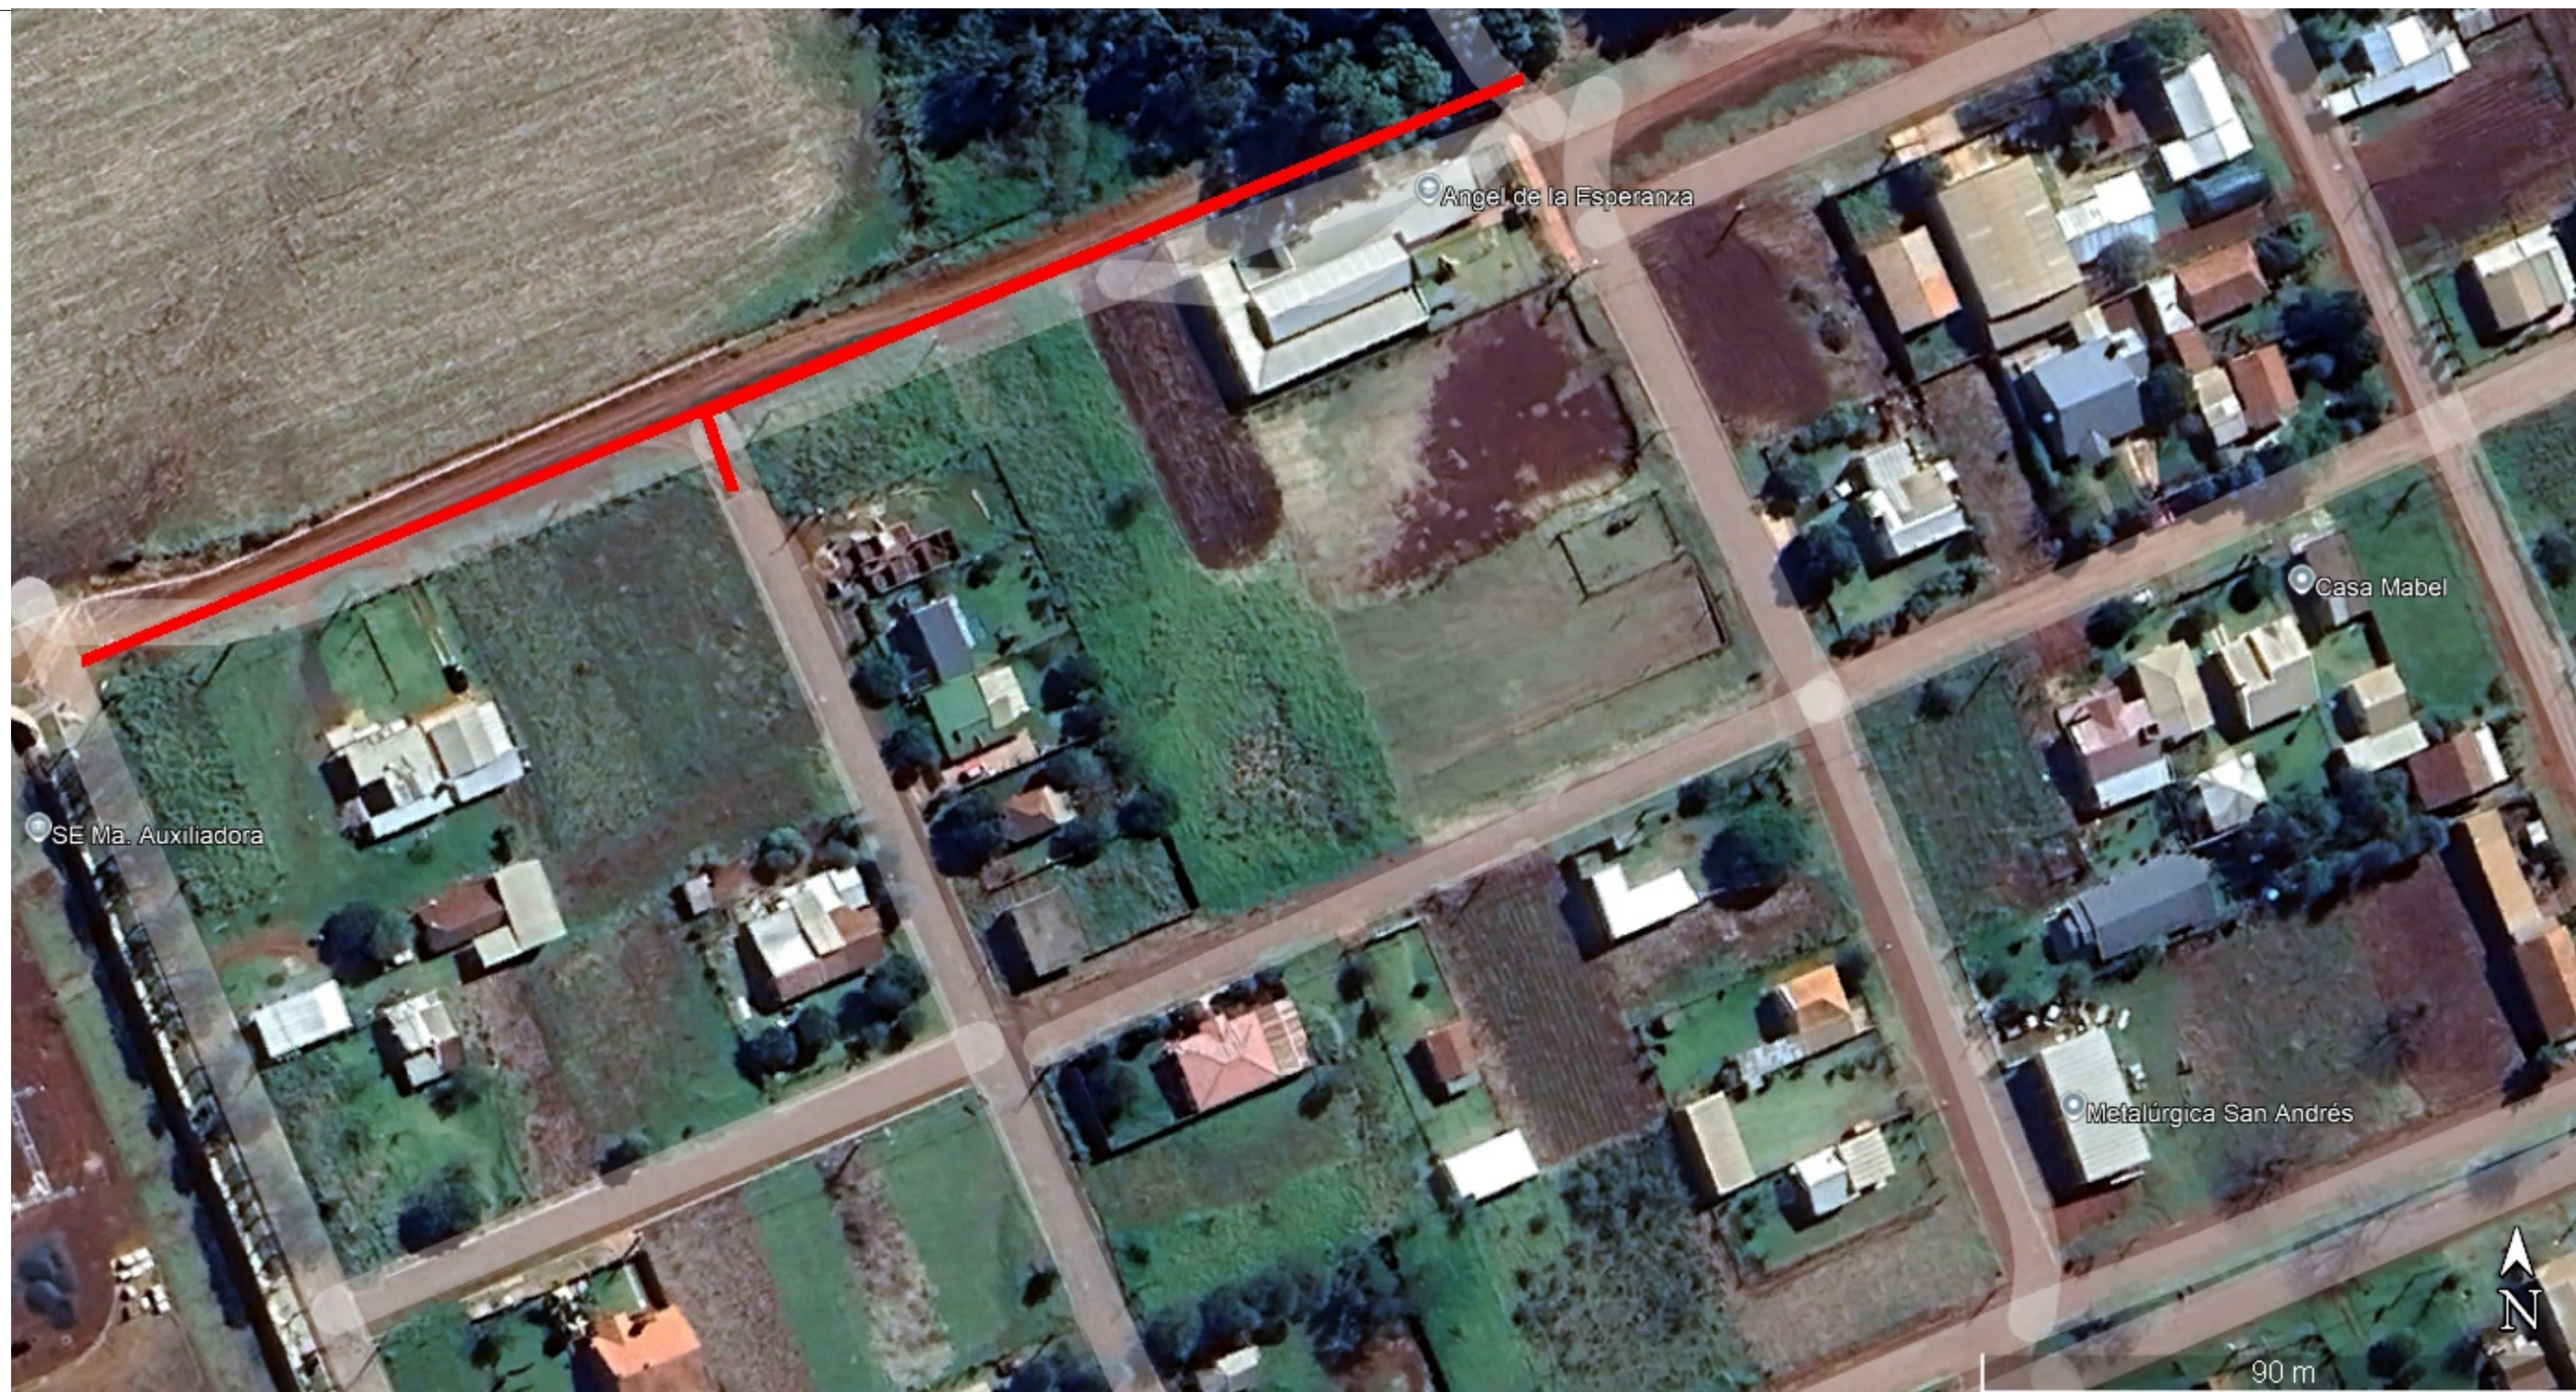

Municipalidad de  
Tomás Romero Pereira




Arq. Roddy B. Duette P Pat. N° 3278

Profesional

MUNICIPALIDAD DE TOMÁS ROMERO PEREIRA

OBRA: PAVIMENTACIÓN TIPO EMPEDRADO EN CERCANIA DEL CENTRO  
DE APOYO A LA INCLUSIÓN ANGEL DE LA ESPERANZA

UBICACION: Tomas Romero Pereira

  
Arq. Roddy B. Duette P Pat. N° 3278  
Reg. Prof. M.O.P.C. N° 3278