


PLANTA DE UBICACION  
esc - 1:750


PLANTA ACOTADA  
esc - 1:500




Arq. Johana Martinez  
FISCAL DE OBRAS

CORTE TRANSVERSAL  
esc - 1:75

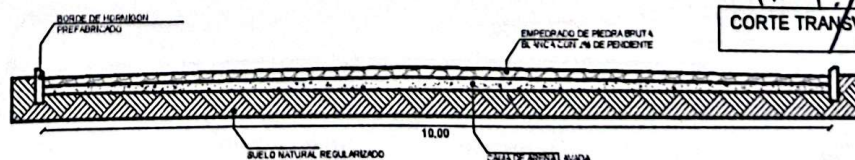


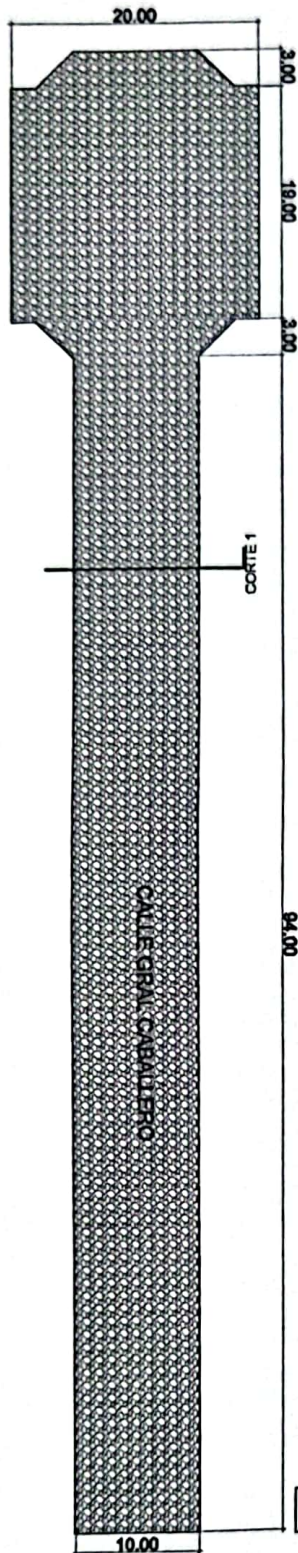

PLANTA ACOTADA  
esc - 1:500

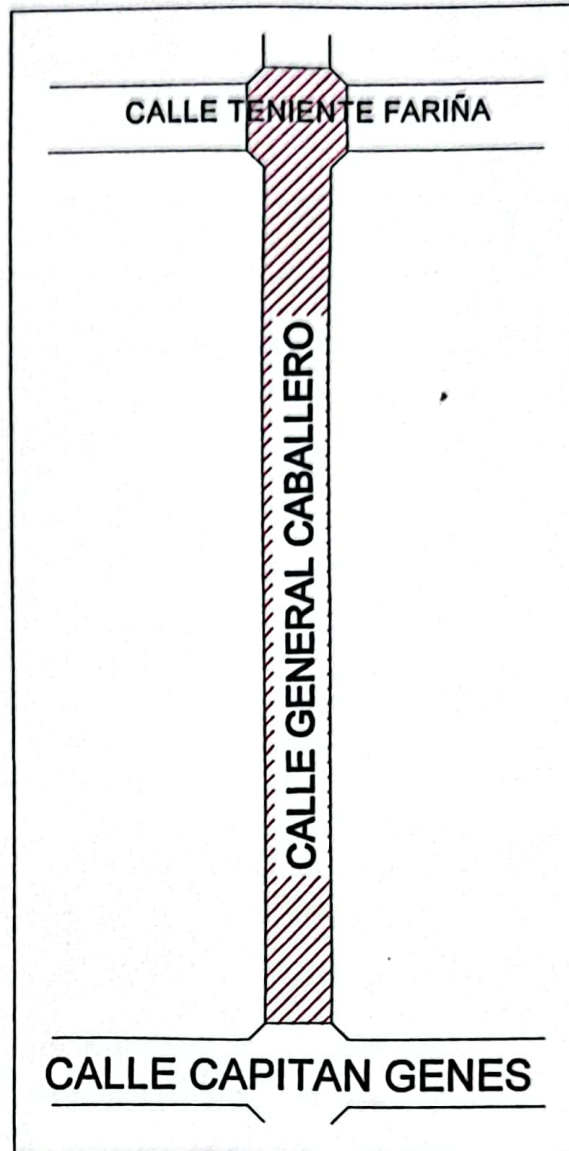

PLANTA DE UBICACION  
esc - 1:750

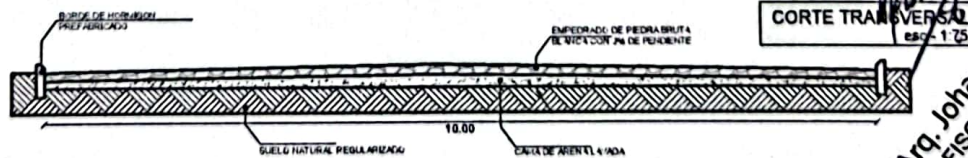

Ara. Johana Martinez  
FISCAL DE OBRAS