



**1- PLANTA ACOTADA**  
Escala 1:50

**2 - Corte A-A**  
Escala 1:50

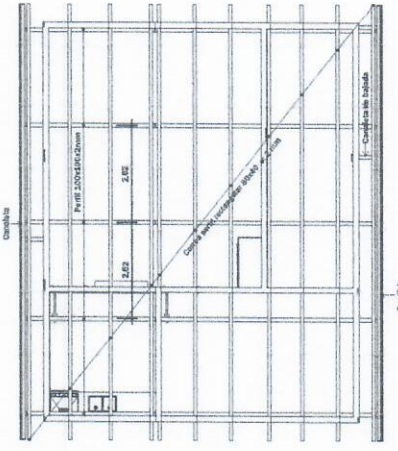

**4 - PLANTA DE TECHO**  
Escala 1:200

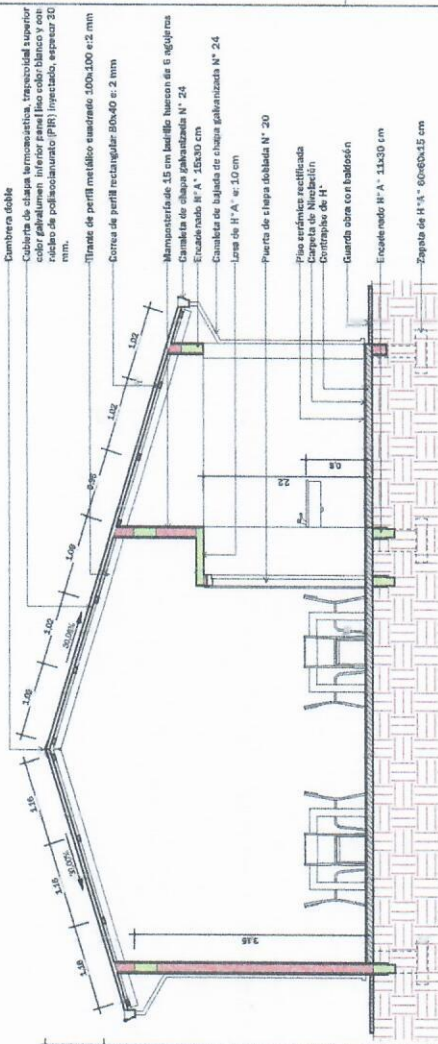


**3 - FACHADA FRONTAL**  
Escala 1:50

*Ing. Civil Romy González*  
RGO. MOPC 2450

**MUNICIPALIDAD DE LOS CEDRALES**

Departamento: De Obras	
Proyecto y Fiscalización	
Obra:	CONSTRUCCIÓN 1 COCINA COMEDOR EN
Lam. N° 31	ESC. BAS. N° 3600 PROF. SATURNINO GUZMÁN.
Año: 2025	SAN ISIDRO STA LINEA.

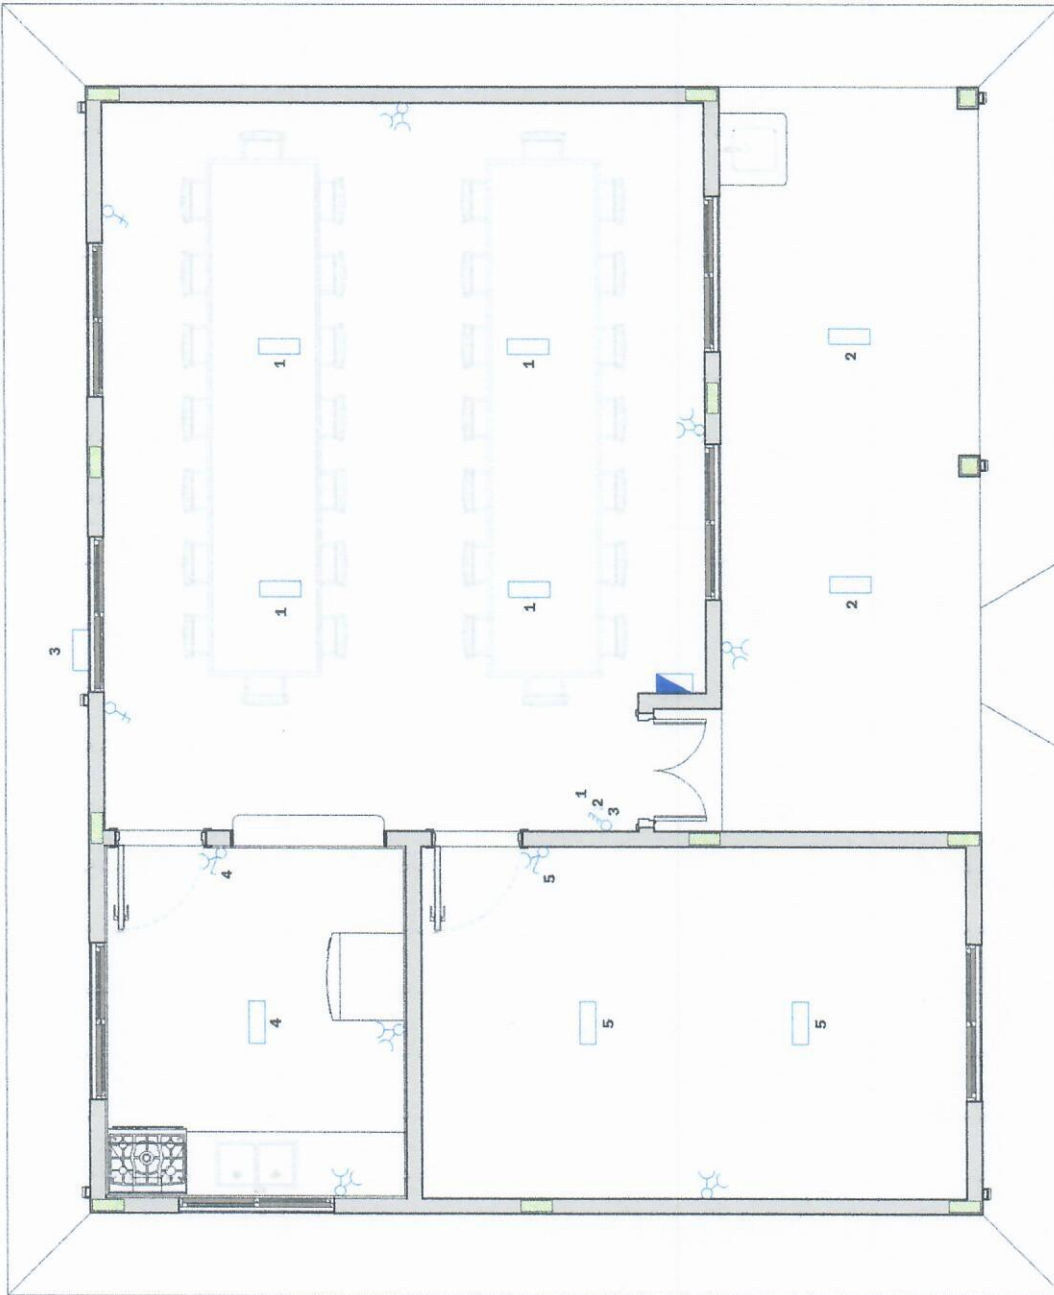

**1- PLANTA ESQUEMA ELECTRICO**  
Escala 1 : 50

**REFERENCIAS**

	Tablero general
	Lámpara Led 40 w
	Toma corriente doble
	Toma corriente A.A.
	Toma corriente y interruptor
	Interruptor 3 beds
	Interruptor simple

*Asesor Ing. Civil Romy González*  
Reg. MOPC-3450

**MUNICIPALIDAD DE LOS CEDRALES**

Departamento: De Obras

Proyecto y Fiscalización


Lam. N° 02

Año: 2.025


Obra: CONSTRUCCIÓN 1 COCINA COMEDOR EN  
ESC. BAS. N° 3600 PROF. SATURNINO GUZMÁN.  
SAN ISIDRO 5TA LINEA.






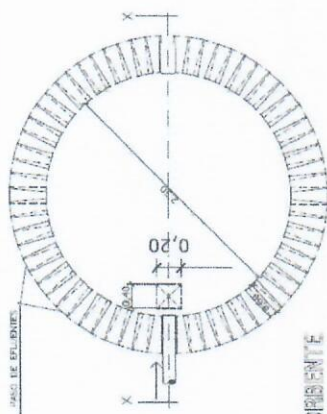

PLANTA  
POZO ABSORBENTE

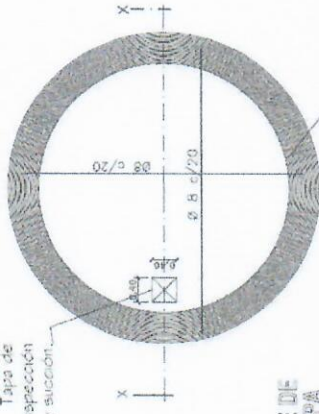


DETALLE DE  
LOSA TAPA

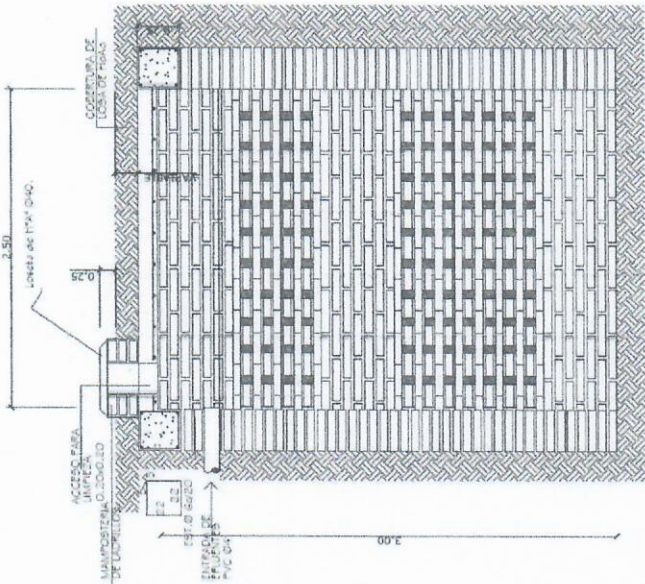


POZO ABSORBENTE


CORTE X-X

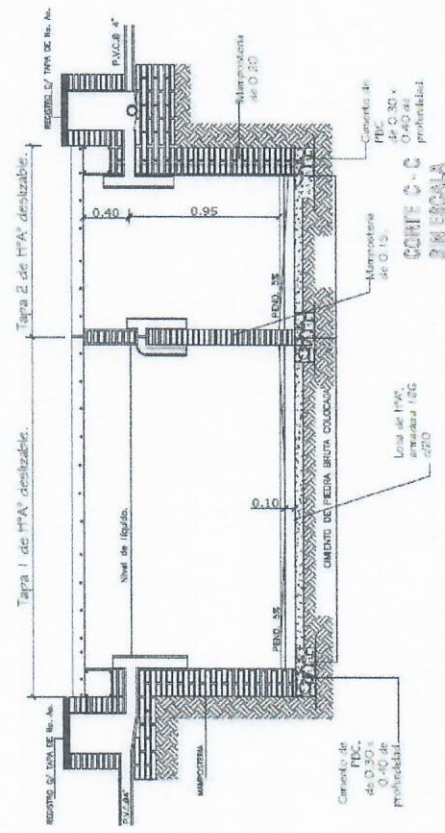

CORTE C-C

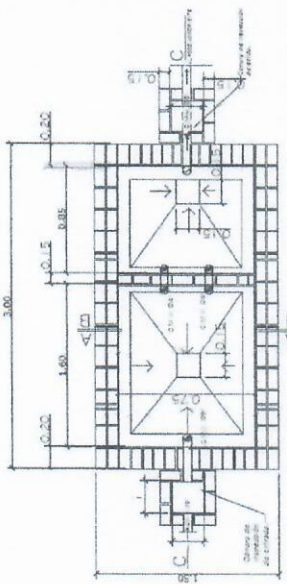

PLANTA  
POZO ABSORBENTE

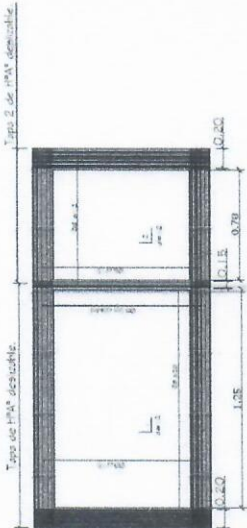

DETALLE DE  
LOSA TAPA

Ing. Civil Ronny González  
Reg. MOPC 2450

# MUNICIPALIDAD DE LOS CEDRALES

Departamento: De Obras

Proyecto y Fiscalización

Lam. N° 203

Año: 2025

Obra: CONSTRUCCIÓN 1 COCINA COMEDOR EN  
ESC. BAS. N° 3600 PROF. SATURNINO GUZMÁN.  
SAN ISIDRO 5TA LINEA.



