


Bloque a intervenir
de Biblioteca y
Salas de Aulas

Cancha de futbol

Escenario

1 Bloque de Aula a reparar techo

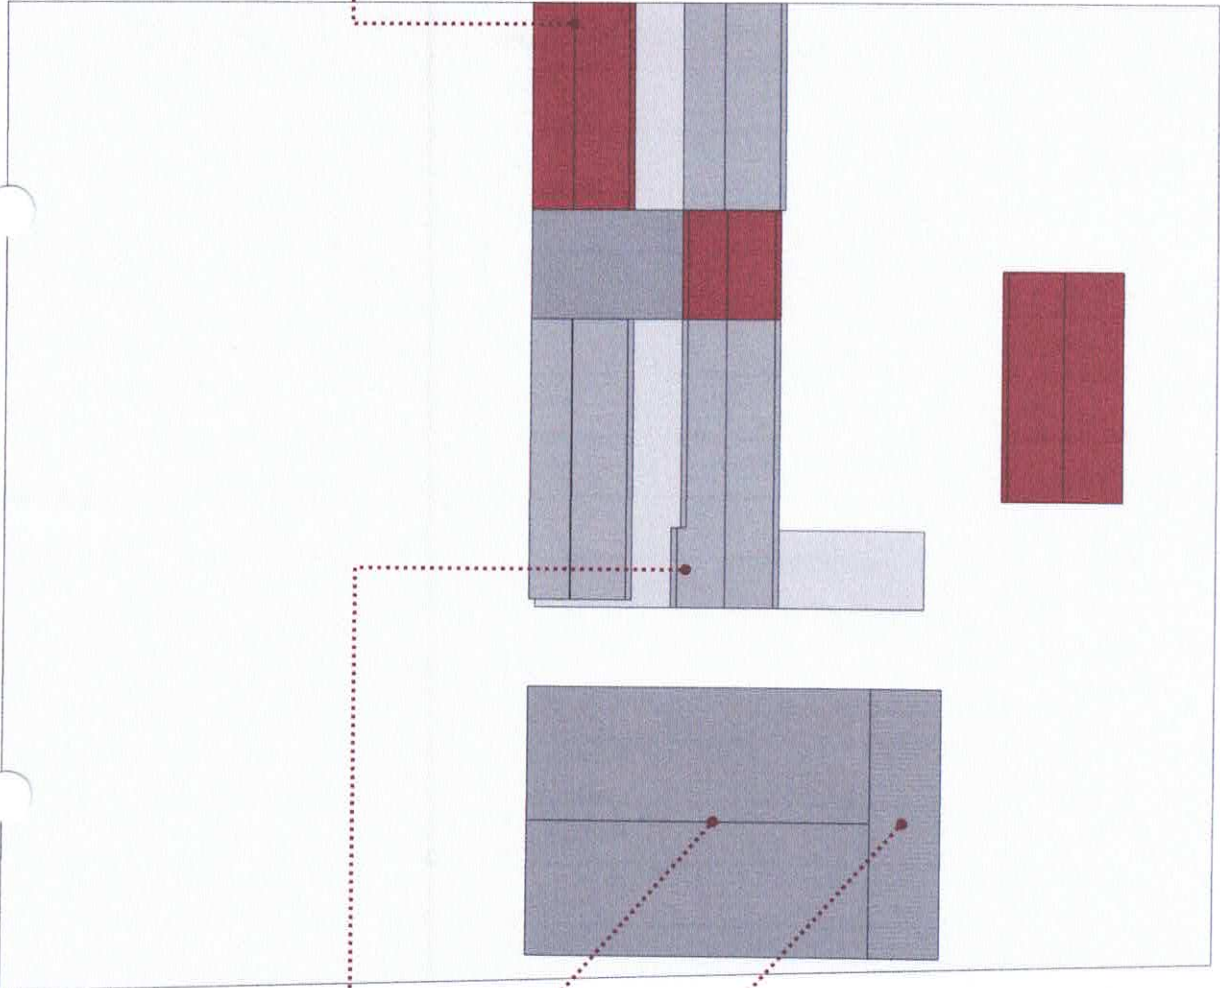

PLANTA DE UBICACIÓN
1:500

MUNICIPALIDAD DE SALTOS DEL GUAIRÁ

DEPARTAMENTO DE CANINDEYÚ - PY

PROYECTO

REPARACIÓN DE UN BLOQUE DE 4 AULAS Y BIBLIOTECA

PROYECTISTA

ARQ. EDUARDO ISAAC CUEVAS FLEITAS
REGISTRO PROFESIONAL M.O.P.C. N°: 4.716

FECHA


MARZO/2025

LAMINA N°


01

ARO. EDUARDO ISAAC CUEVAS FLEITAS

Reg.Prof.M.O.P.C. N° 4.716

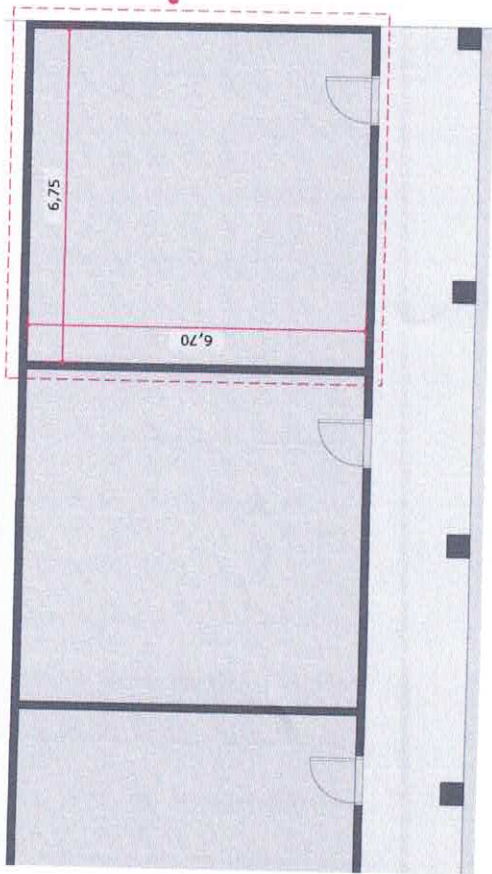

PLANTA ARQUITECTONICA
1:100

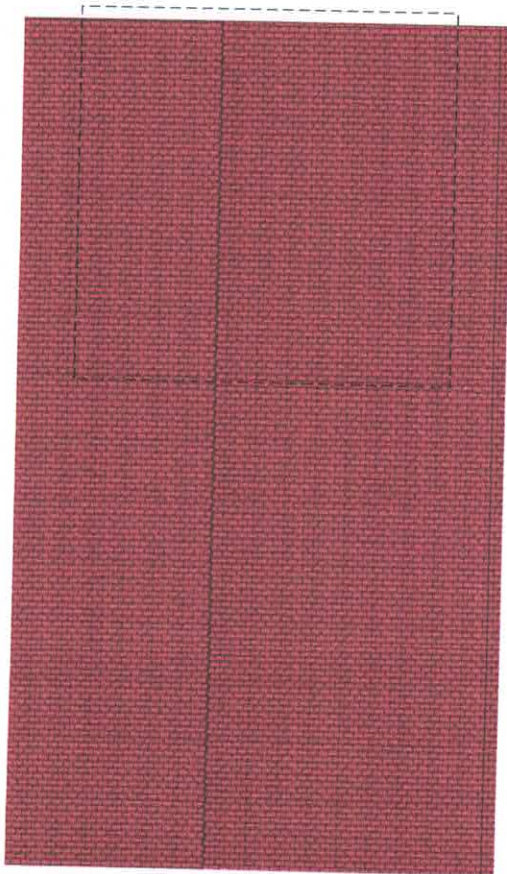

PLANTA TECHO
1:100



MUNICIPALIDAD DE SALTOS DEL GUARÁ

DEPARTAMENTO DE CANINDEYÚ - PY

PROYECTO

REPARACION DE UN BLOQUE DE 4 AULAS Y BIBLIOTECA

PROYECTISTA

ARQ. EDUARDO ISAAC CUEVAS FLEITAS
REGISTRO PROFESIONAL M.O.P.C. N°: 4.716


LAMINA N°

02


FECHA

MARZO/2025

ARQ. EDUARDO ISAAC CUEVAS FLEITAS
Reg. Prof. M.O.P.C. N° 4.716

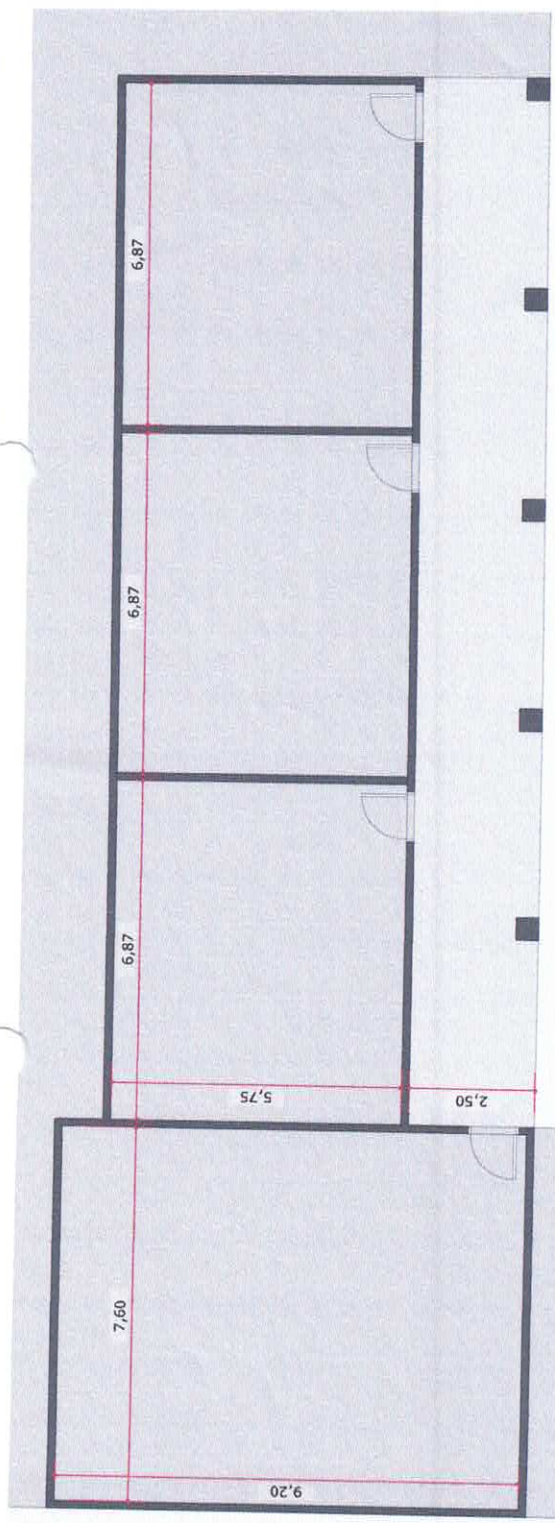

PLANTA ARQUITECTONICA - BIBLIOTECA Y SALAS DE AULAS
1:100

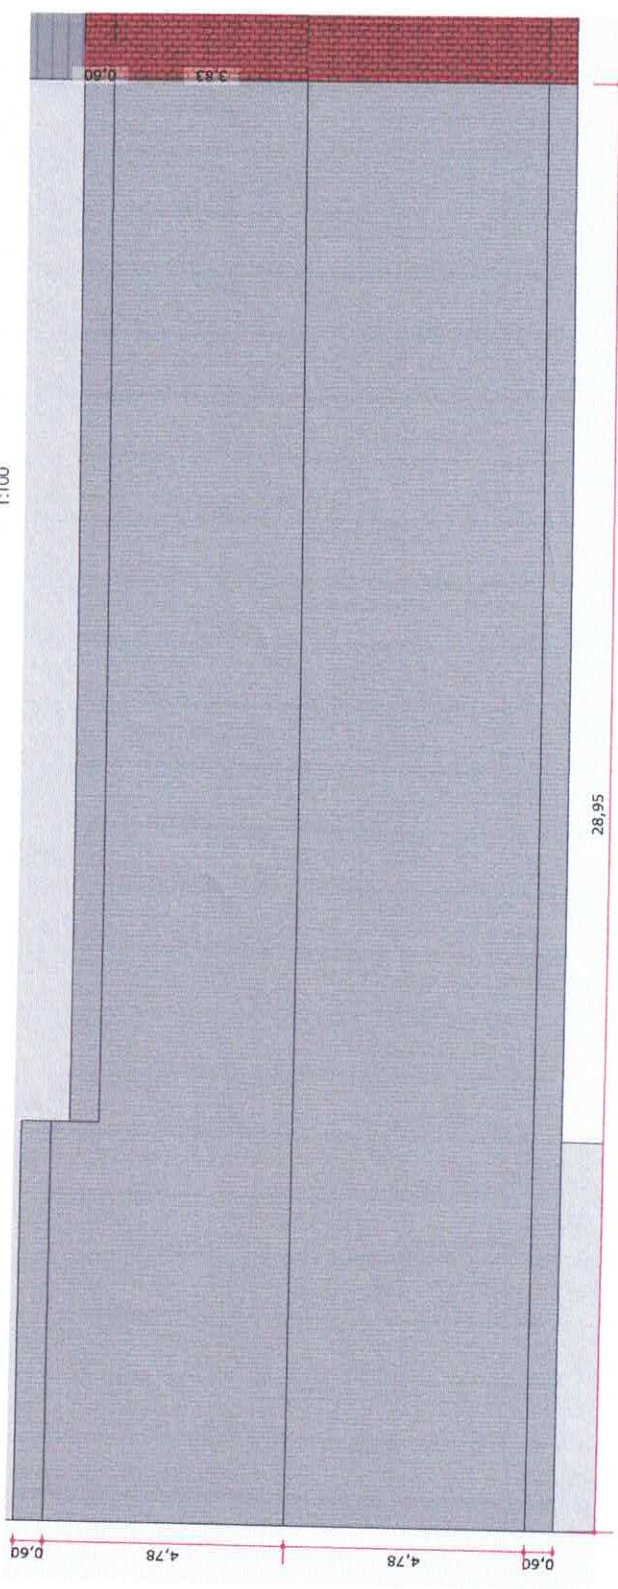

PLANTA TECHO - BIBLIOTECA Y SALAS DE AULAS
1:100

MUNICIPALIDAD DE SALTOS DEL GUAIRÁ
DEPARTAMENTO DE CANINDEYÚ - PY

PROYECTO
REPARACION DE UN BLOQUE DE 4 AULAS Y BIBLIOTECA

PROYECTISTA

ARQ. EDUARDO ISAAC CUEVAS FLEITAS
REGISTRO PROFESIONAL M.O.P.C. N° 4.716

FECHA
MARZO/2025

LAMINA N°
03

ARQ. EDUARDO ISAAC CUEVAS FLEITAS
Reg. Prof. M.O.P.C. N° 4.716