



# MUNICIPALIDAD DE MARIANO ROQUE ALONSO

Boquerón esq. Ballivián | Tel.: (595 21) 752 202 - 754 540. | municipalidad.mroalonso@gmail.com

RESOLUCION I.M. N° 089 /2.025.

**POR LA CUAL SE APRUEBA EL PLANO DE LICITACIÓN MENOR CUANTIA NACIONAL N°09/2025 "CONSTRUCCION DE EMPEDRADOS" CON ID N° 462.921.-**

Mariano Roque Alonso, 29 de Enero del 2.025.

**VISTO:** El Memorándum N° 025/2.025, de fecha 28 de Enero del 2.025, de la Dirección de Obras Infraestructura Y Desarrollo de este Municipio, y; -----

### CONSIDERANDO:

Que, el memorándum aludido solicita la Aprobación del Plano de Licitación Menor Cuantía Nacional N° 09/2025 "Construcción de Empedrados" con ID N° 462.921, firmado por el señor Ing. Lucas Maldonado, Director de la Dirección General de Obras, Infraestructura y Desarrollo.-----

Que, la Ley N° 3.966/2.016 "Orgánica Municipal" en su **Artículo 12** "De las Funciones Municipales" establece que "...las municipalidades, en el ámbito de su territorio, tendrán las siguientes funciones... en materia de infraestructura pública y servicios; a-) La construcción, equipamiento, mantenimiento, limpieza y ornato de la infraestructura pública del Municipio...". Además, **el Artículo 51** de la misma Ley establece Deberes y Atribuciones del Intendente, **inc. t**, "efectuar las demás actividades administrativas previstas en la legislación vigente, como así mismo, aquellas que emerjan de las funciones Municipales".-----

**POR TANTO;** en uso de sus atribuciones otorgadas por la Ley N° 3966/2010 Orgánica Municipal, el Intendente Municipal de la Ciudad de Mariano Roque Alonso.-----

### RESUELVE:

**ART. 1º APROBAR,** el Plano de Licitación Menor Cuantía Nacional N° 09/2025 "Construcción de Empedrados" con ID N° 462.921, presentado por la Dirección General de Obras, Infraestructura y Desarrollo, por los motivos expuestos en el exordio de la presente Resolución.-----

**ART. 2º TÉNGASE POR RESOLUCIÓN,** comuníquese a quienes corresponda, regístrese y cumplido archívese.-----



  
**SANDRA VIDALLET**  
Secretaria General



  
**CAROLINA ARANDA**  
Intendente Municipal

Secretaría Gral

INTENDENCIA

Secretaría Gral  
ES COPIA FIEL DEL ORIGINAL



# MUNICIPALIDAD DE MARIANO ROQUE ALONSO

Boquerón esq. Ballivian | Tel. (595 21) 752 202 - 754 540. | municipalidad.mraionso@gmail.com

## Dirección de Obras

### MEMORANDUM 025/2025

DE : Dirección de Obras Infraestructura y Desarrollo  
 A : Intendencia  
 REF : Aprob. De Plano  
 FECHA : 28 de Enero del 2025

A través del presente solicitamos la aprobación de plano de construcción de empedrado en varias calles del municipio.

Se adjunta Plano.

Sin otro particular.-

*Ing. Lucas Maldonado*  
 Director General  
 Dirección General de Obras  
 Infraestructura y Desarrollo



*NOB*  
*A su cargo*

**Carolina Aranda**  
 Intendente Municipal  
 Mariano Roque Alonso



MUNICIPALIDAD DE M. R. ALONSO  
 Secretaría Privada

28 ENE. 2025

Recibido: *Katherine Beuter*  
 a las *12:05* Horas

ES COPIA FIEL DEL ORIGINAL



Secretaría Gra

MUNICIPALIDAD DE M. R. ALONSO  
 SECRETARIA GENERAL  
 RECIBIDO EN FECHA:

29 ENE. 2025

A las *12:30* horas  
 Responsable: *Richard*


Boque  
 ALONSO  
 raykukape



**MUNICIPALIDAD DE MARIANO ROQUE ALONSO**

Dirección de Obras e Infraestructura

CALLE: Lapacho e/ Pacurí y Sin Nombre.  
BARRIO: Arecayá

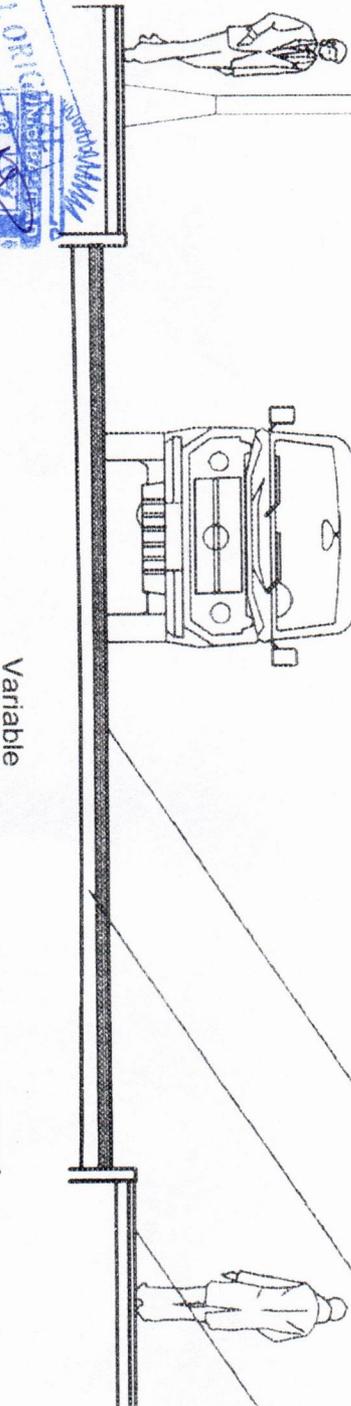

COLCHÓN DE ARENA 15 cm.

EMPEDRADO

VEREDA

Variable

Arq. Rogio Torres  
Jefe  
División de Proyectos  
Ejecutivos de Obras




BS COPIA DEL DEL ORIGINAL

Secretaría Gra



**MUNICIPALIDAD DE MARIANO ROQUE ALONSO**  
Dirección de Obras e Infraestructura

CALLE: Pasaje A y Pasaje B.  
BARRIO: Central.

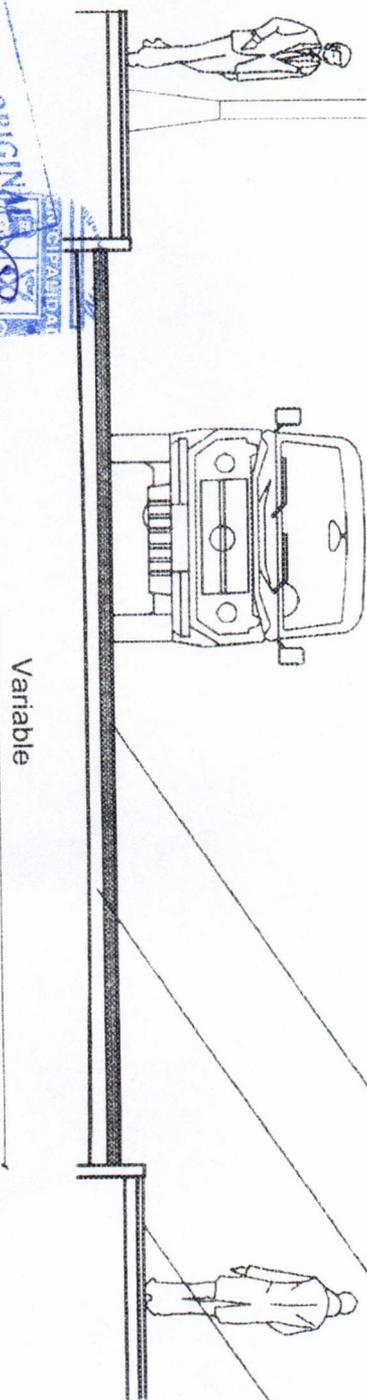

EMPEDRADO  
COLCHÓN DE ARENA 15 cm.  
VEREDA

Arq. Rodolfo Torres  
Jefe  
División de Proyecto  
Ejecutivo de Obras

ES COPIA FIEL DEL ORIGINAL


Secretaría Gral





MUNICIPALIDAD DE MARIANO ROQUE ALONSO  
Dirección de Obras e Infraestructura

CALLE: El Salvador c/ Habana.  
BARRIO: Universo.

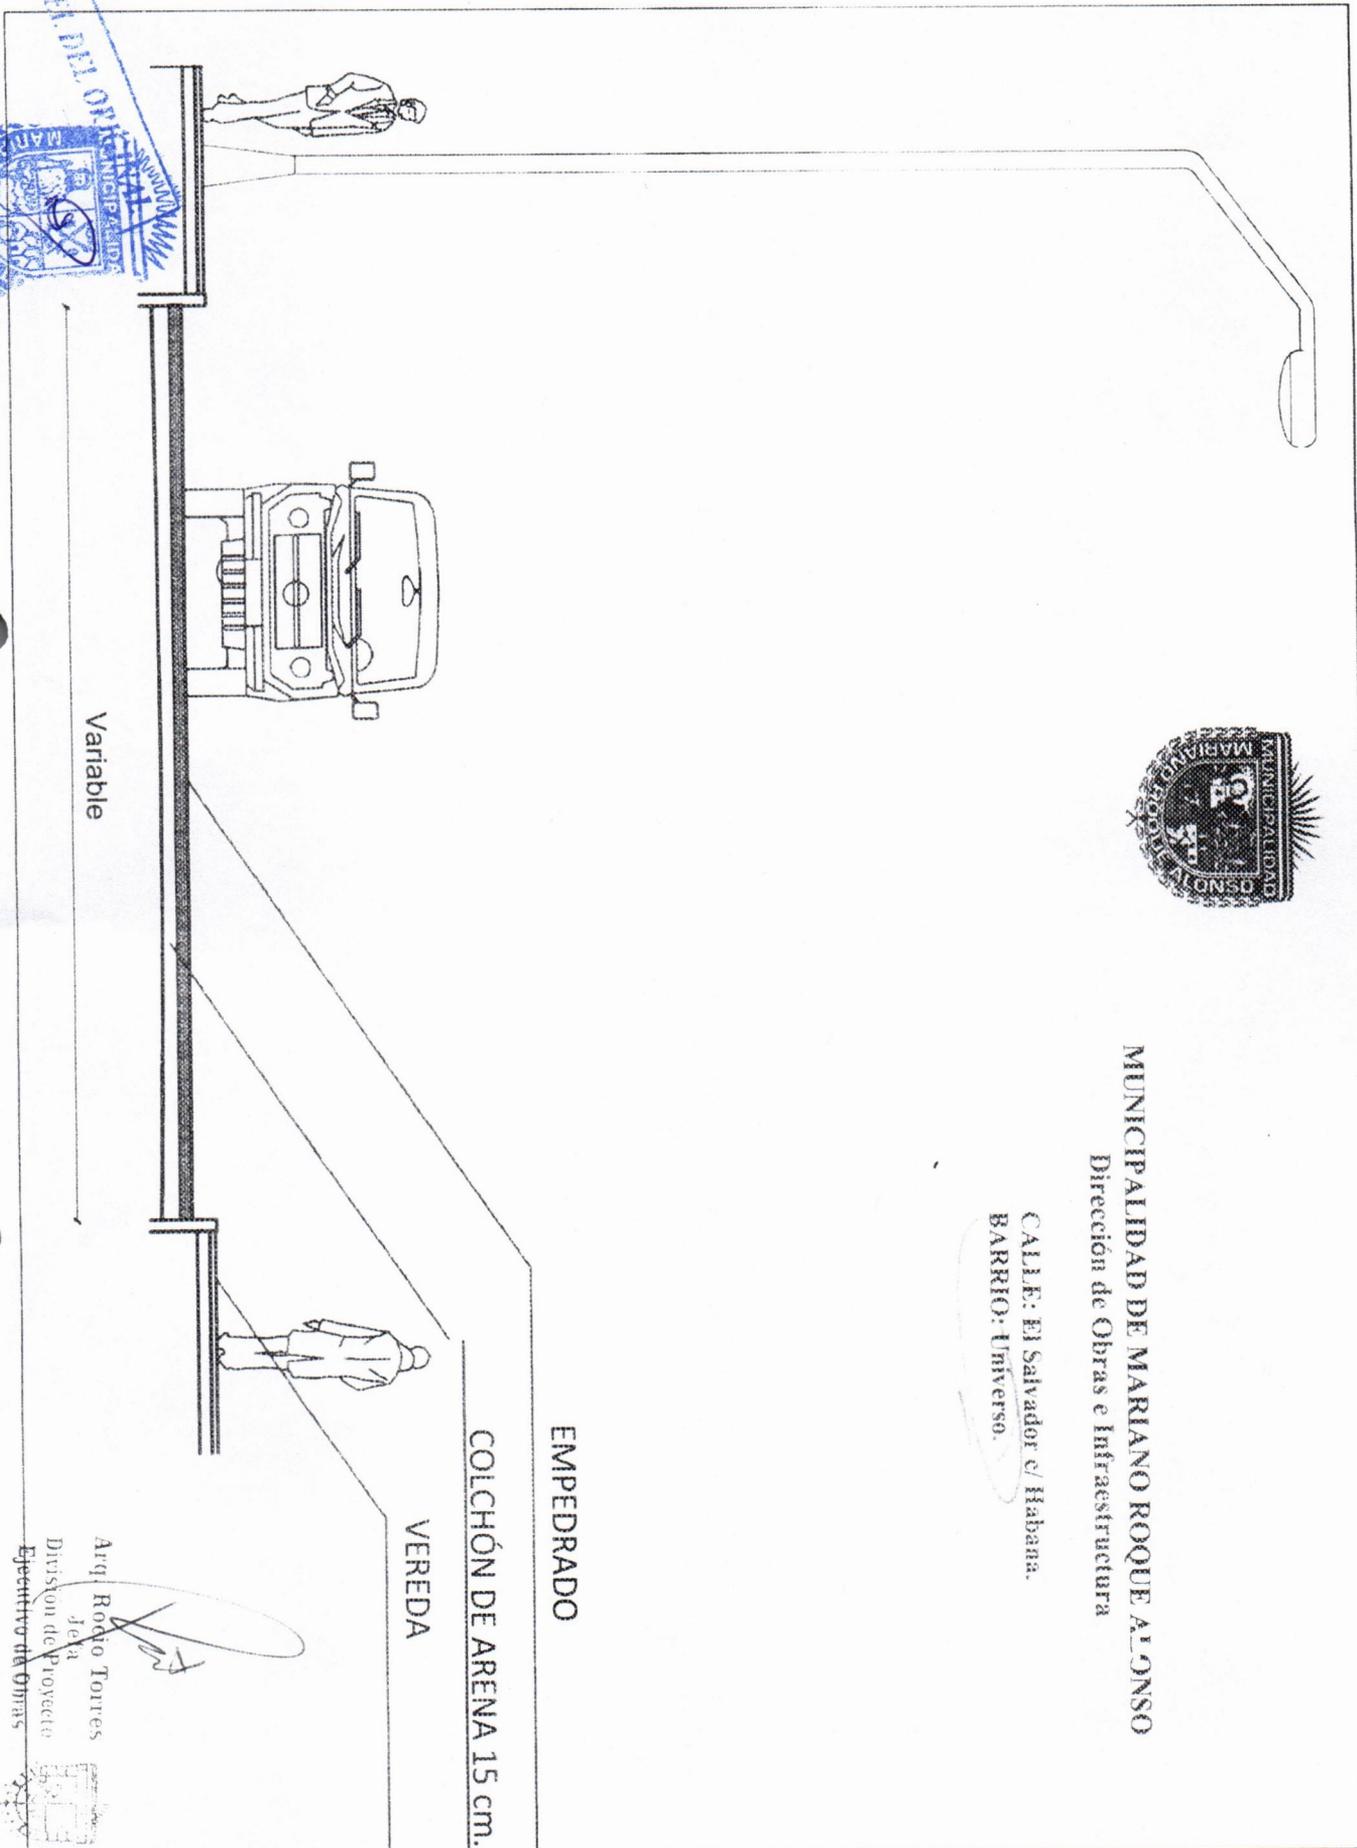

VEREDA

COLCHÓN DE ARENA 15 cm.

EMPEDRADO

Variable

Arq. Rodolfo Torres  
Jefe  
División de Proyecto  
Ejecutivo de Obras




COPIA FIDELITARIA  
MUNICIPALIDAD DE MARIANO ROQUE ALONSO

Secretaría Gral



MUNICIPALIDAD DE MARIANO ROQUE ALONSO  
Dirección de Obras e Infraestructura

CALLE: Maká,  
BARRIO: Arecayá.

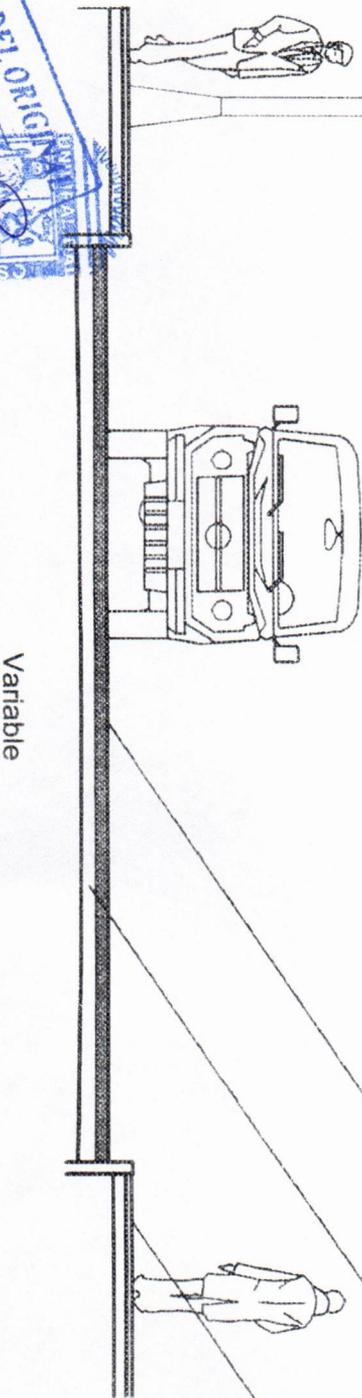

EMPEDRADO

COLCHÓN DE ARENA 15 cm.

VEREDA

Variable

ES COPIA FIEL DEL ORIGINAL

Secretaría Gral

Arq. Ródo Torres  
Jefe  
División de Proyecto  
Ejecutivo de Obras





**MUNICIPALIDAD DE MARIANO ROQUE ALONSO**  
Dirección de Obras e Infraestructura

CALLE: Túnez,  
BARRIO: Universo.



EMPEDRADO  
COLCHÓN DE ARENA 15 cm.  
VEREDA

Atq. Rodolfo Torres  
Jefe  
División de Proyecto  
Ejecutivo de Obras



1ra COPIA DEL ORIGINAL




Secretaría Gral



**MUNICIPALIDAD DE MARIANO ROQUE ALONSO**  
Dirección de Obras e Infraestructura

CALLE: Juan Bautista Rivarola.  
BARRIO: San Luis.

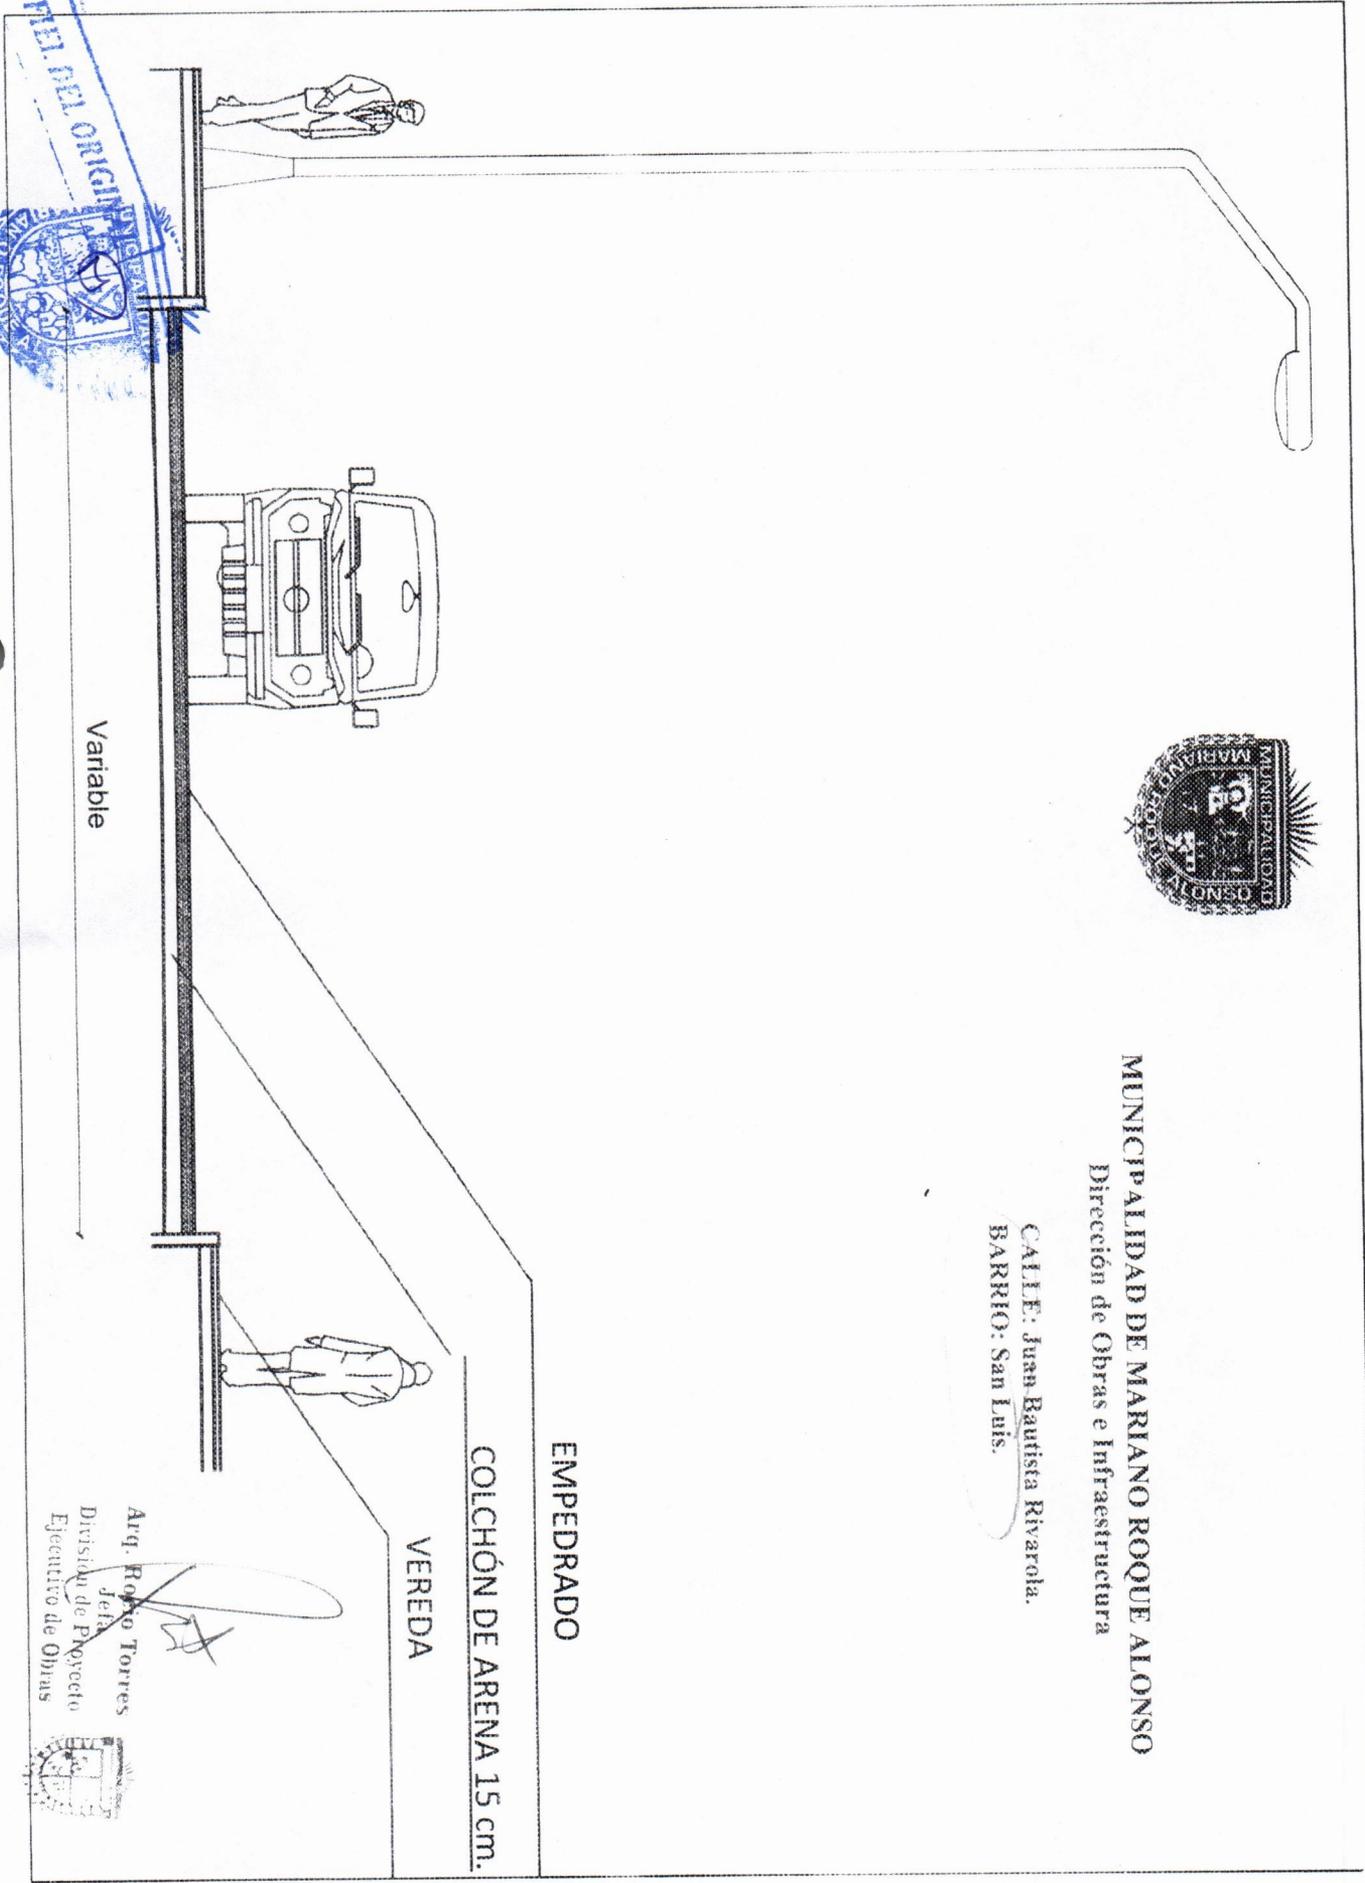

VEREDA  
COLCHÓN DE ARENA 15 cm.  
EMPEDRADO

Variable

Arq. Roberto Torres  
Jefe  
División de Proyecto  
Ejecutivo de Obras



ES COPIA FIEL DEL ORIGINAL

Secretaría Gral