




MUNICIPALIDAD DE MARIANO ROQUE ALONSO
Dirección de Obras e Infraestructura

CALLE: Lapacho e/ Pacurí y Sin Nombre.
BARRIO: Arecayá

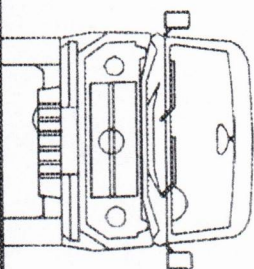

Variable



EMPEDRADO

COLCHÓN DE ARENA 15 cm.

VEREDA

ES COPIA DEL DIA ORIGINAL



Arq. Rogio Torres
Jefe
División de Proyecto
Ejecutivo de Obras





MUNICIPALIDAD DE MARIANO ROQUE ALONSO

Dirección de Obras e Infraestructura


CALLE: Pasaje A y Pasaje B.
BARRIO: Central.

EMPEDRADO

COLCHÓN DE ARENA 15 cm.

VEREDA

Variable

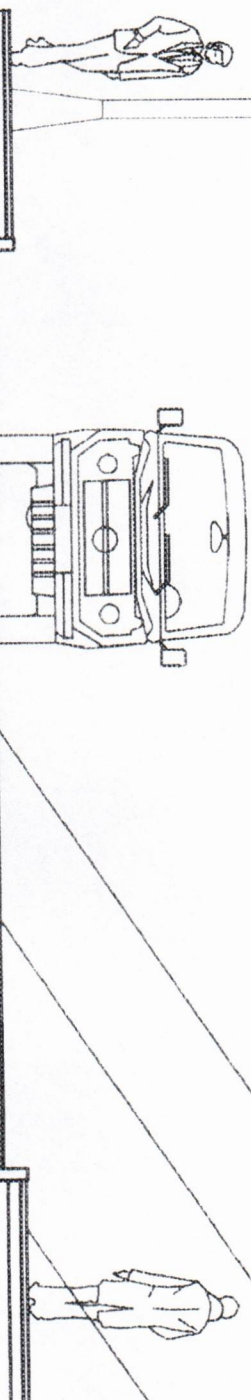

ES COPIA DEL DEL ORIGEN

Secretaría Gral


Arq. Rodolfo Torres
Jefe
División de Proyecto
Ejecutivo de Obras





MUNICIPALIDAD DE MARIANO ROQUE ALONSO
Dirección de Obras e Infraestructura

CALLE: El Salvador c/ Habana.
BARRIO: Universo.

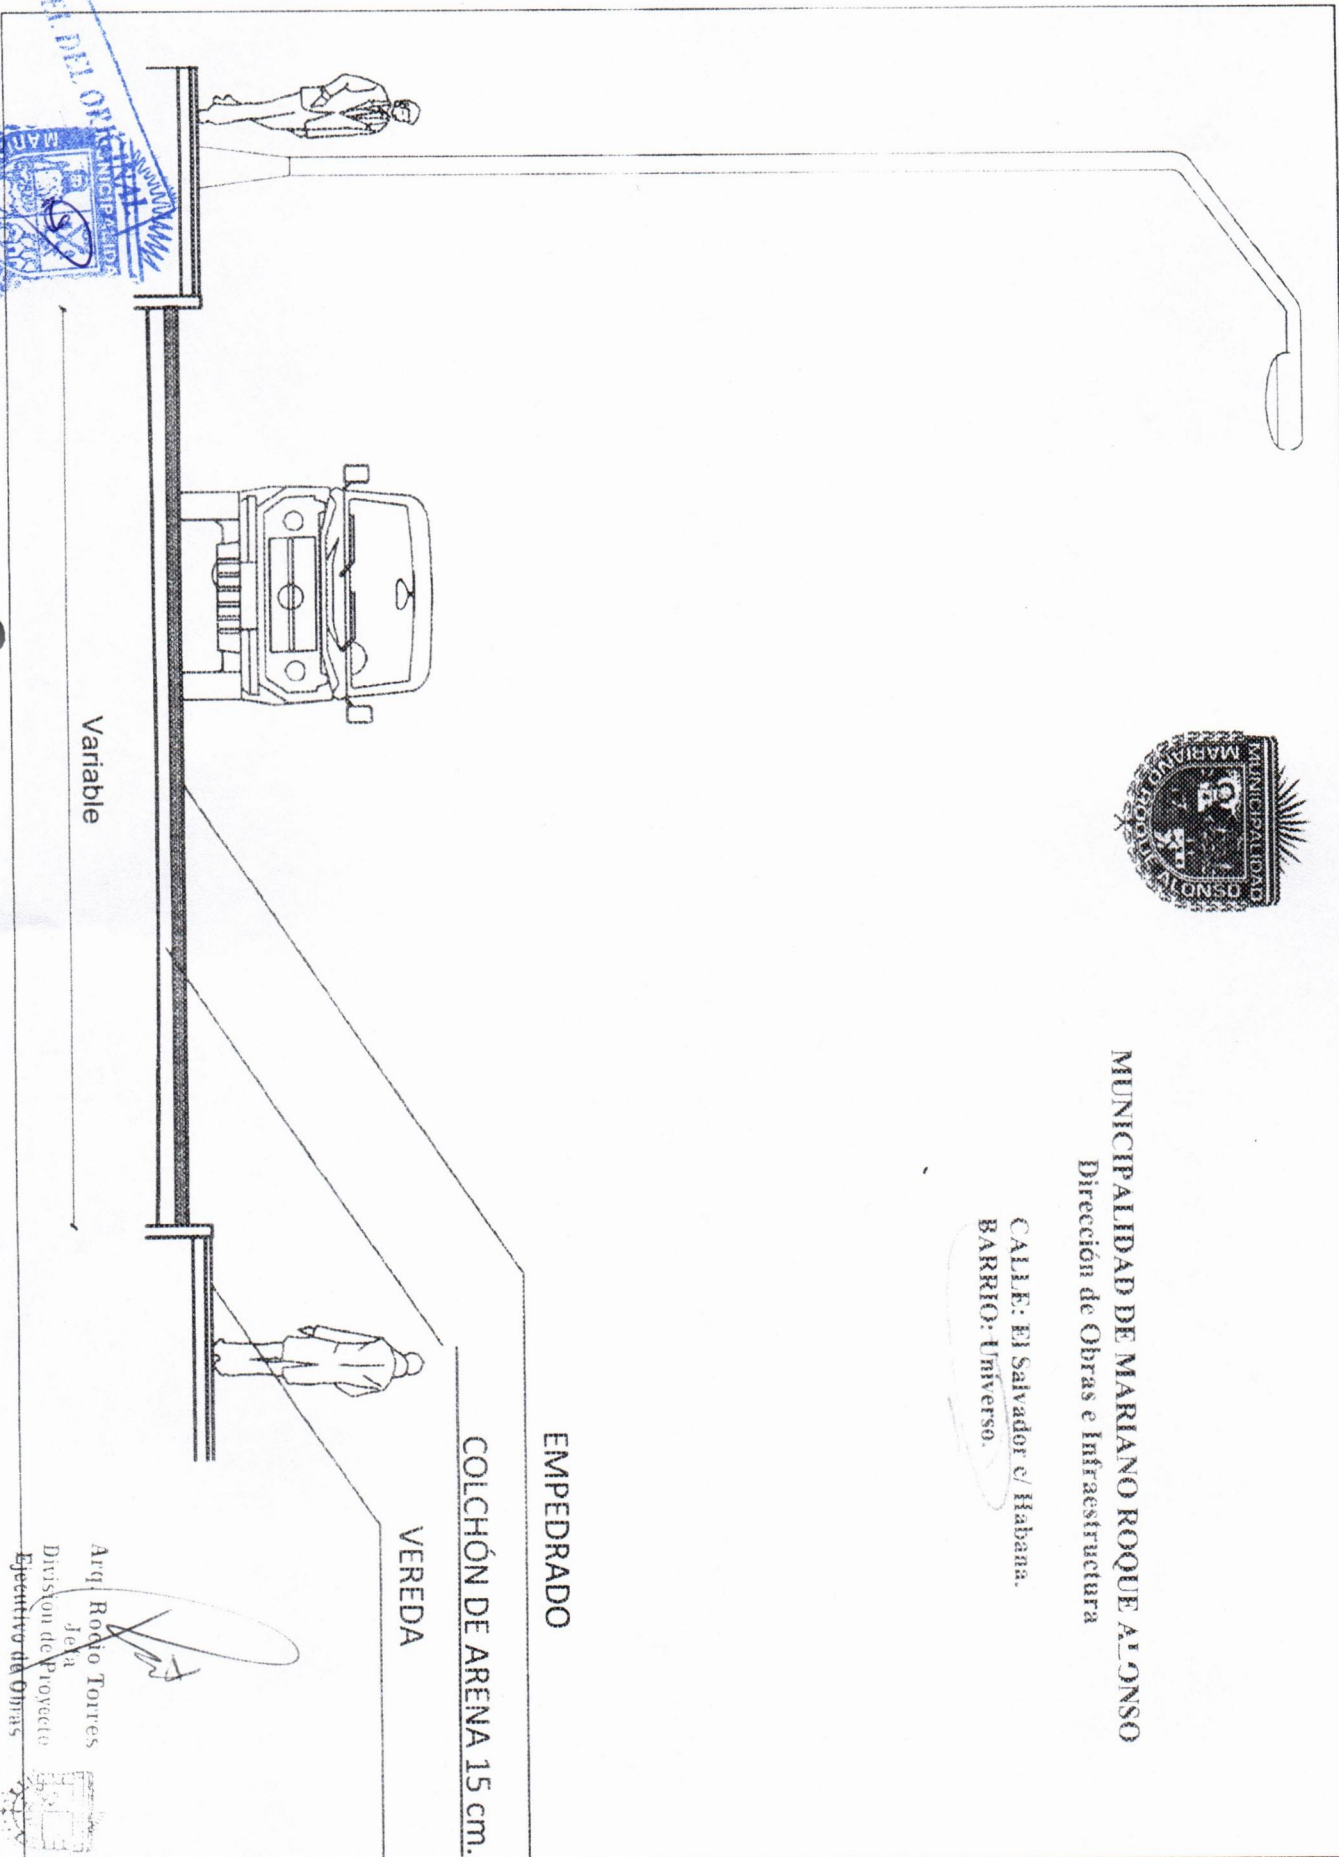

VEREDA

COLCHÓN DE ARENA 15 cm.

EMPEDRADO

Variable

Arq. Rodolfo Torres
Jefe
División de Proyecto
Ejecutivo de Obras




ES COPIA FIDELICOR



MUNICIPALIDAD DE MARIANO ROQUE ALONSO
Dirección de Obras e Infraestructura

CALLE: Maké.
BARRIO: Arecayá.

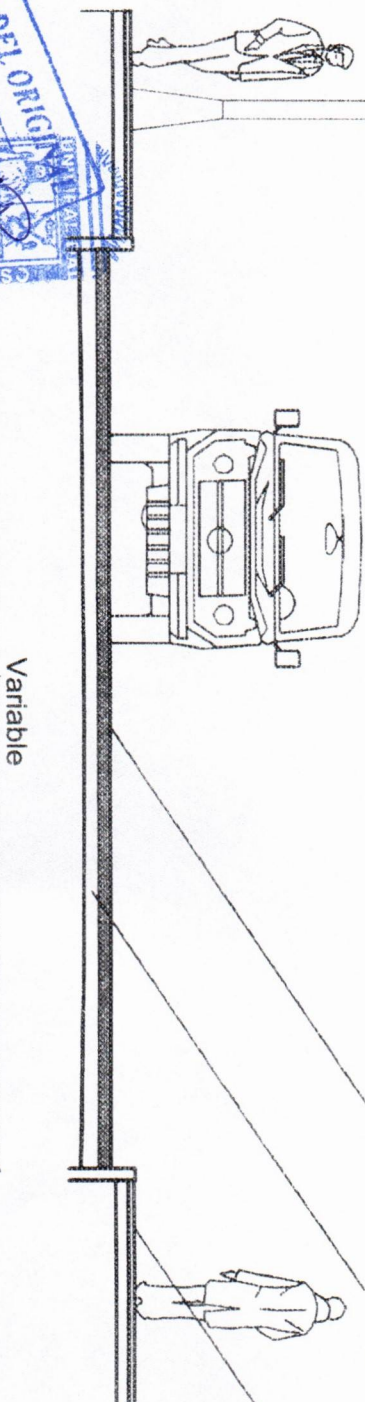

VEREDA

COLCHÓN DE ARENA 15 cm.

EMPEDRADO

Variable

ES COPIA DEL ORIGINAL



Secretaría Gral


Arg. Róger Torres
Jefe de
División de Proyecto
Ejecutivo de Obras





MUNICIPALIDAD DE MARIANO ROQUE ALONSO
Dirección de Obras e Infraestructura

CALLE: Túnez.
BARRIO: Universo.

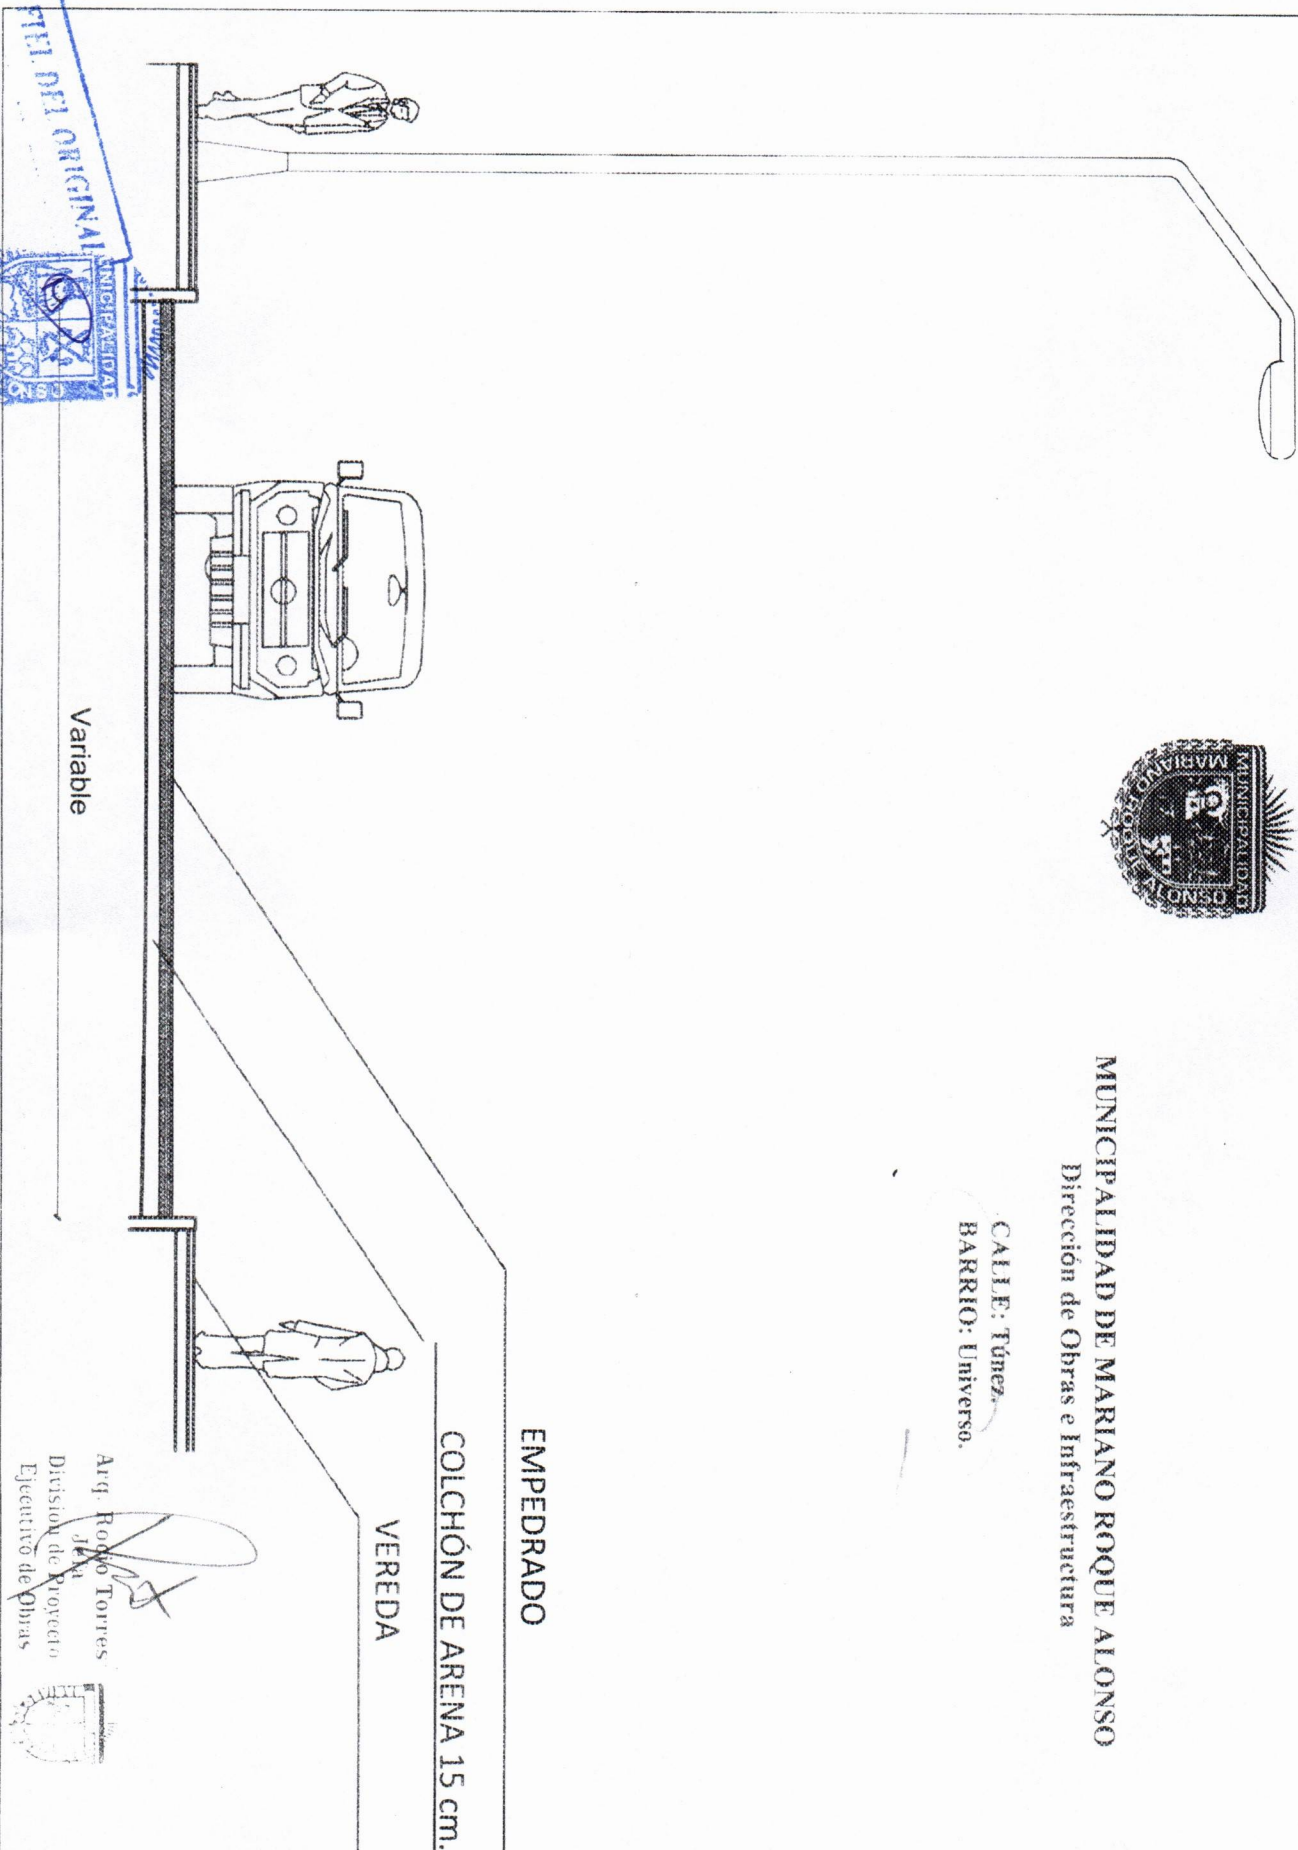

VEREDA

COLCHÓN DE ARENA 15 cm.

EMPEDRADO

Variable

Arq. Rodolfo Torres
Jefe
División de Proyecto
Ejecutivo de Obras




ES COPIA DEL ORIGINAL

Secretaría Gral



MUNICIPALIDAD DE MARIANO ROQUE ALONSO
Dirección de Obras e Infraestructura

CALLE: Juan Bautista Rivarola.
BARRIO: San Luis.

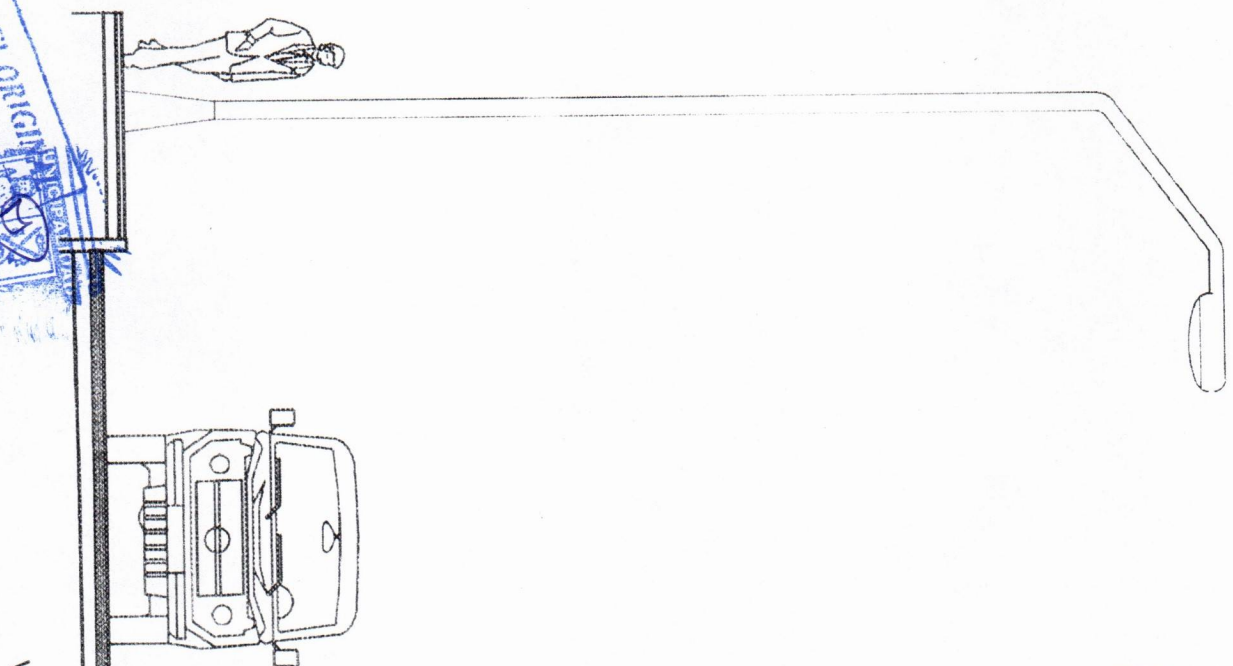

EMPEDRADO
COLCHÓN DE ARENA 15 cm.

VEREDA

Variable

Arq. Roberto Torres
Jefe de
División de Proyecto
Ejecutivo de Obras



ES COPIA DEL ORIGINAL

Secretaría Gral