


COORDENADAS

Este: 622408.00 m E
Norte: 6995350.00 m S

PICADA BOCA
DISTRITO DE TRINIDAD

PLANTA DE UBICACIÓN - IMPLANTACIÓN
Esc 1:500

	Municipalidad de Trinidad
Obra: Refacción de bloque de Cocina Comedor	
Beneficiario: Escuela Bás. N° 740 Florencio González Flores	
Ubicación: Picada Boca	
Proyecto: Arq. Hernán Morínigo	
Registro MOPC N°: 3.265	
 FÉLIX H. MORÍNIGO Arquitecto Reg. Prof. N° 3.265	

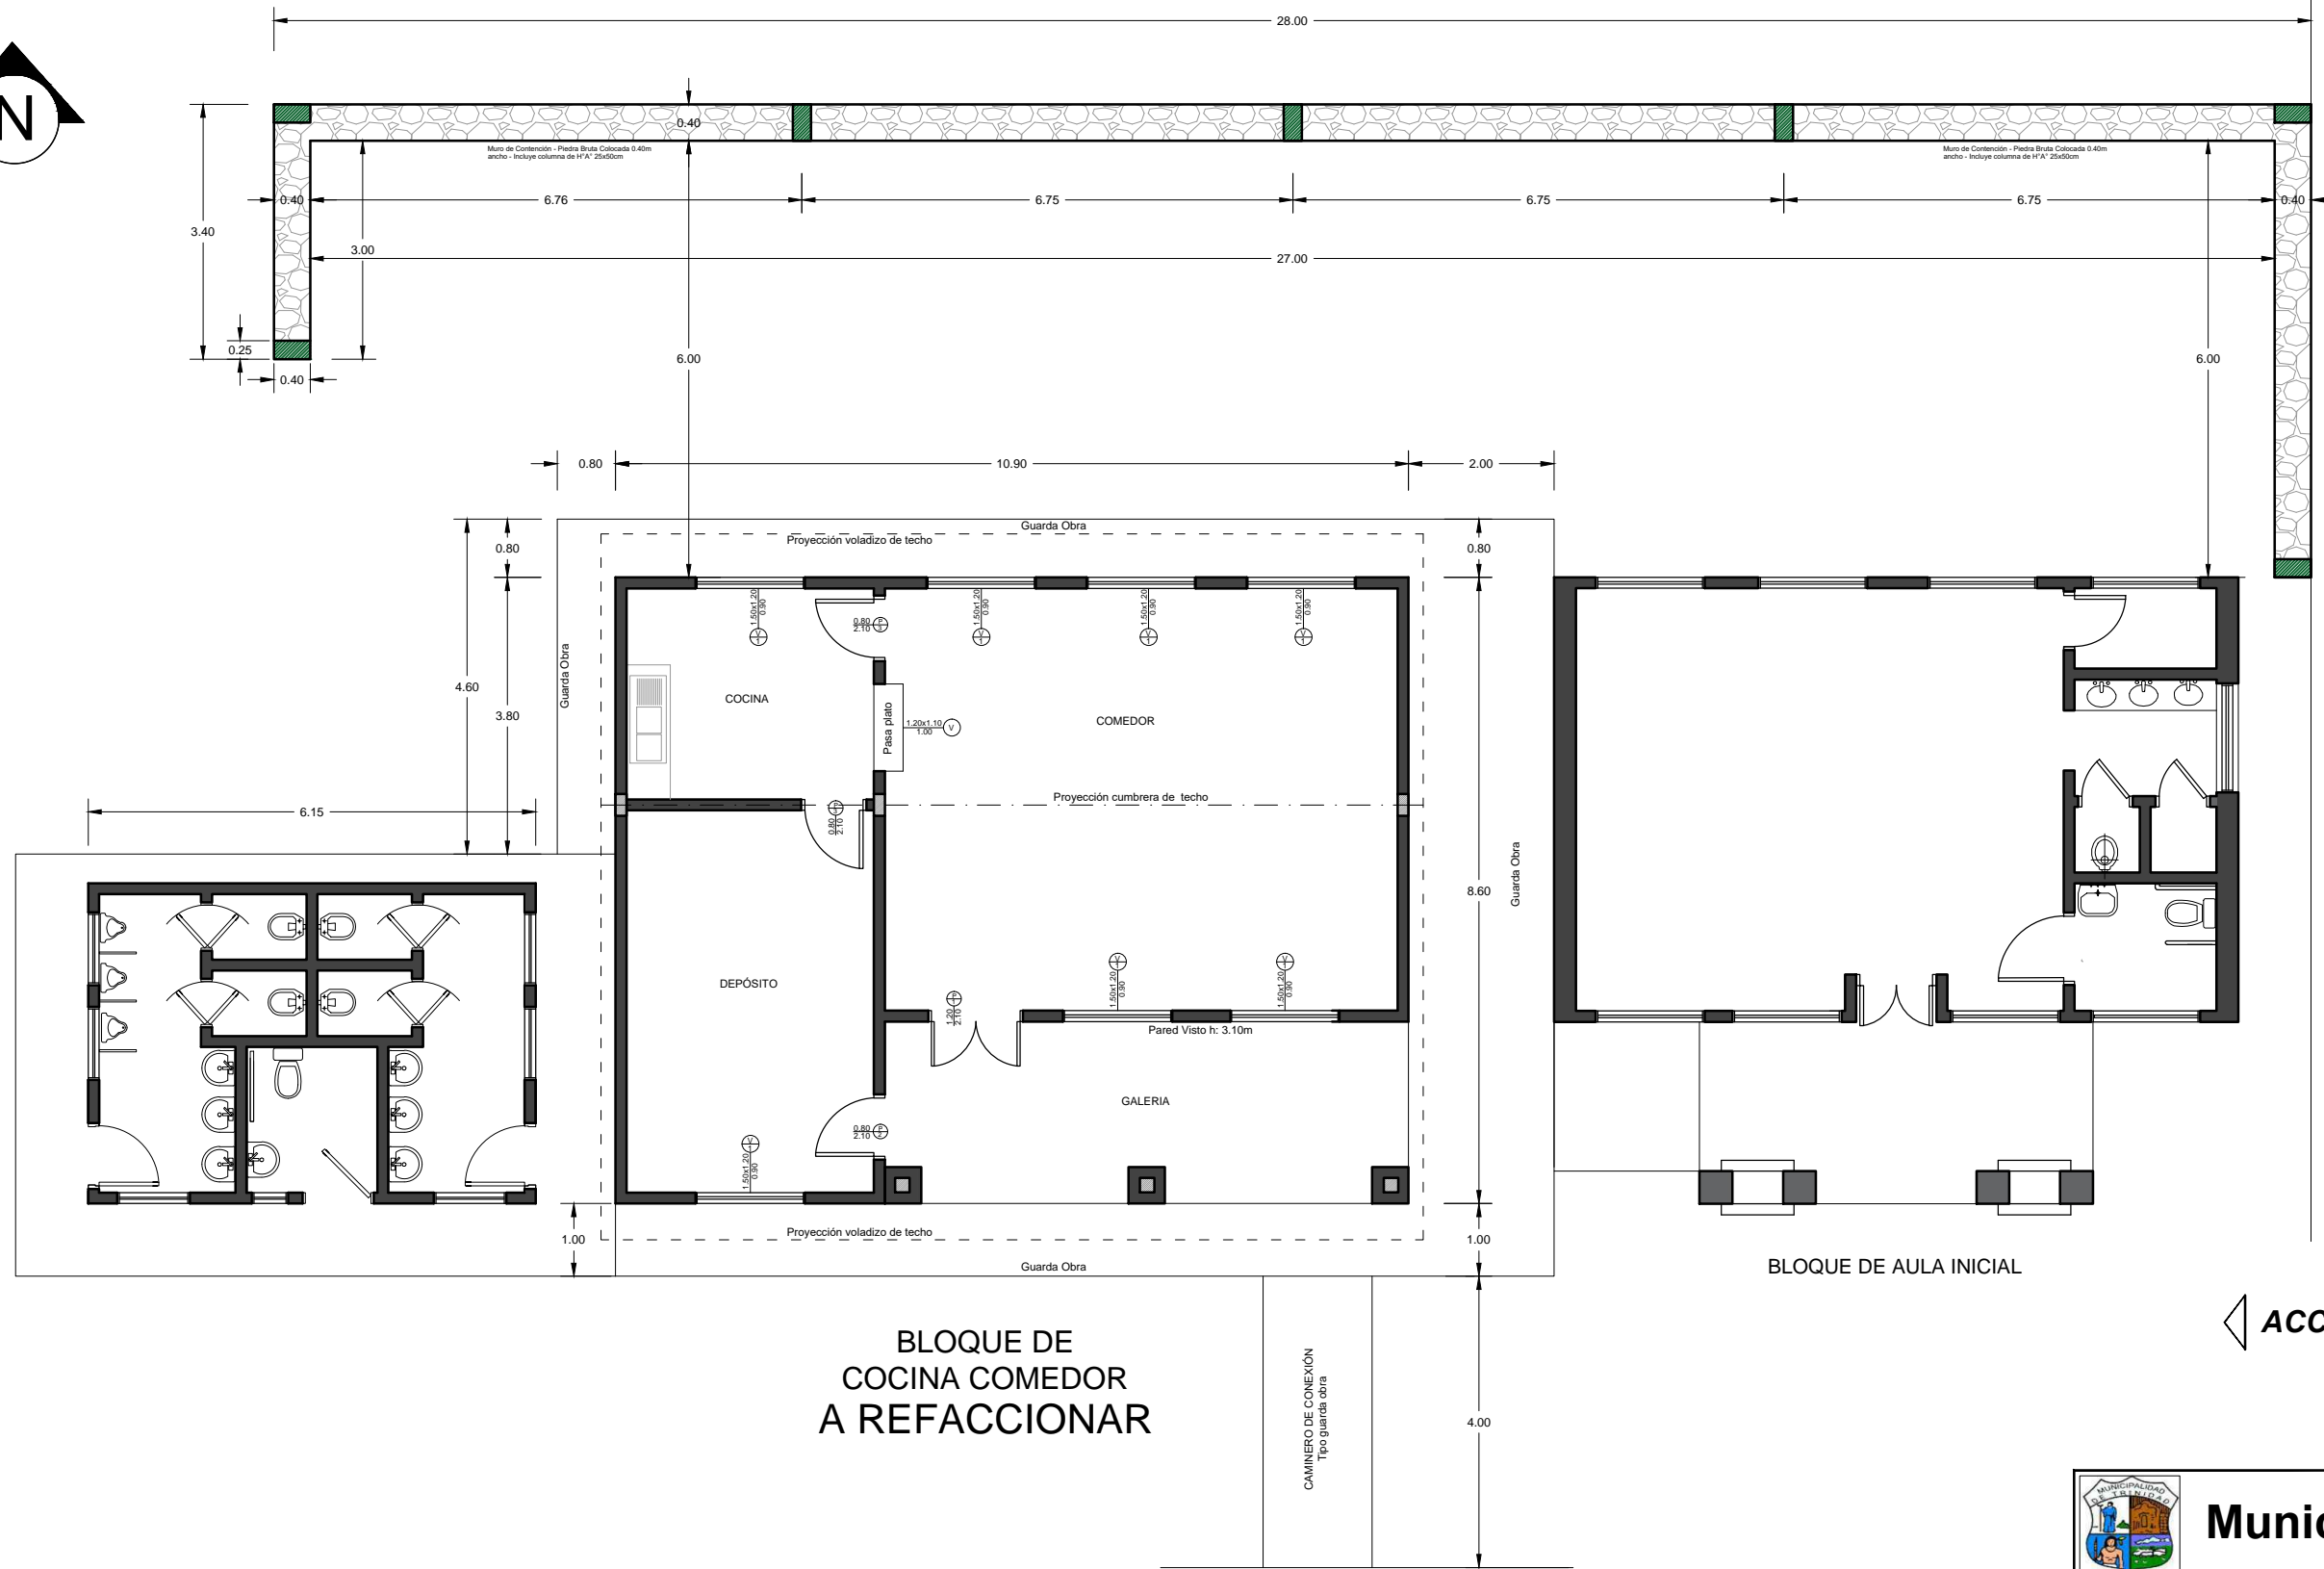

Municipalidad de Trinidad

Obra: Refacción de bloque de Cocina Comedor



Beneficiario: Escuela Bás. N° 740 Florencio González Flores

Ubicación: Picada Boca



Proyecto: Arq. Hernán Morínigo


Registro MOPC N°: 3.265

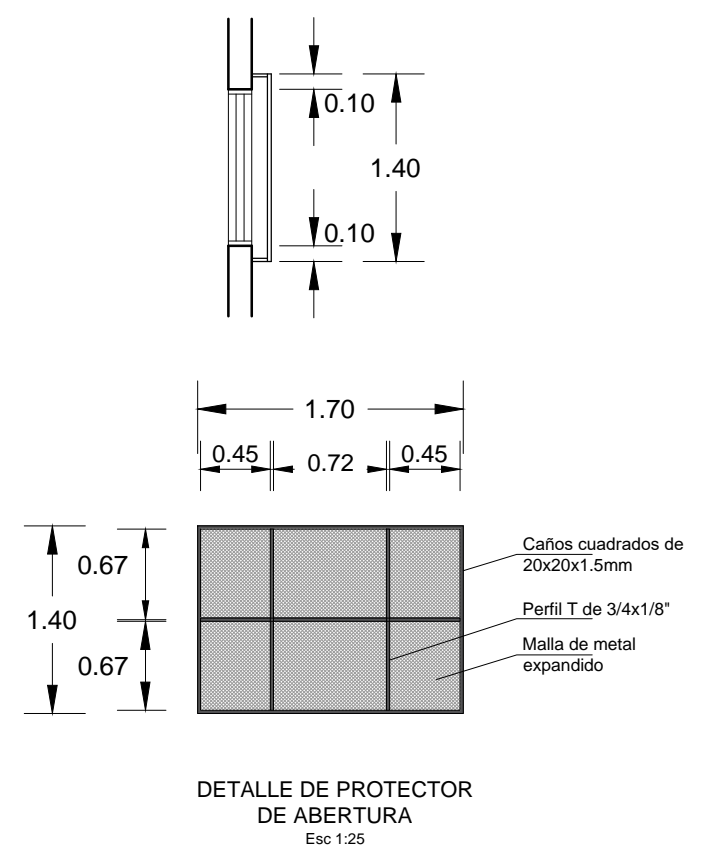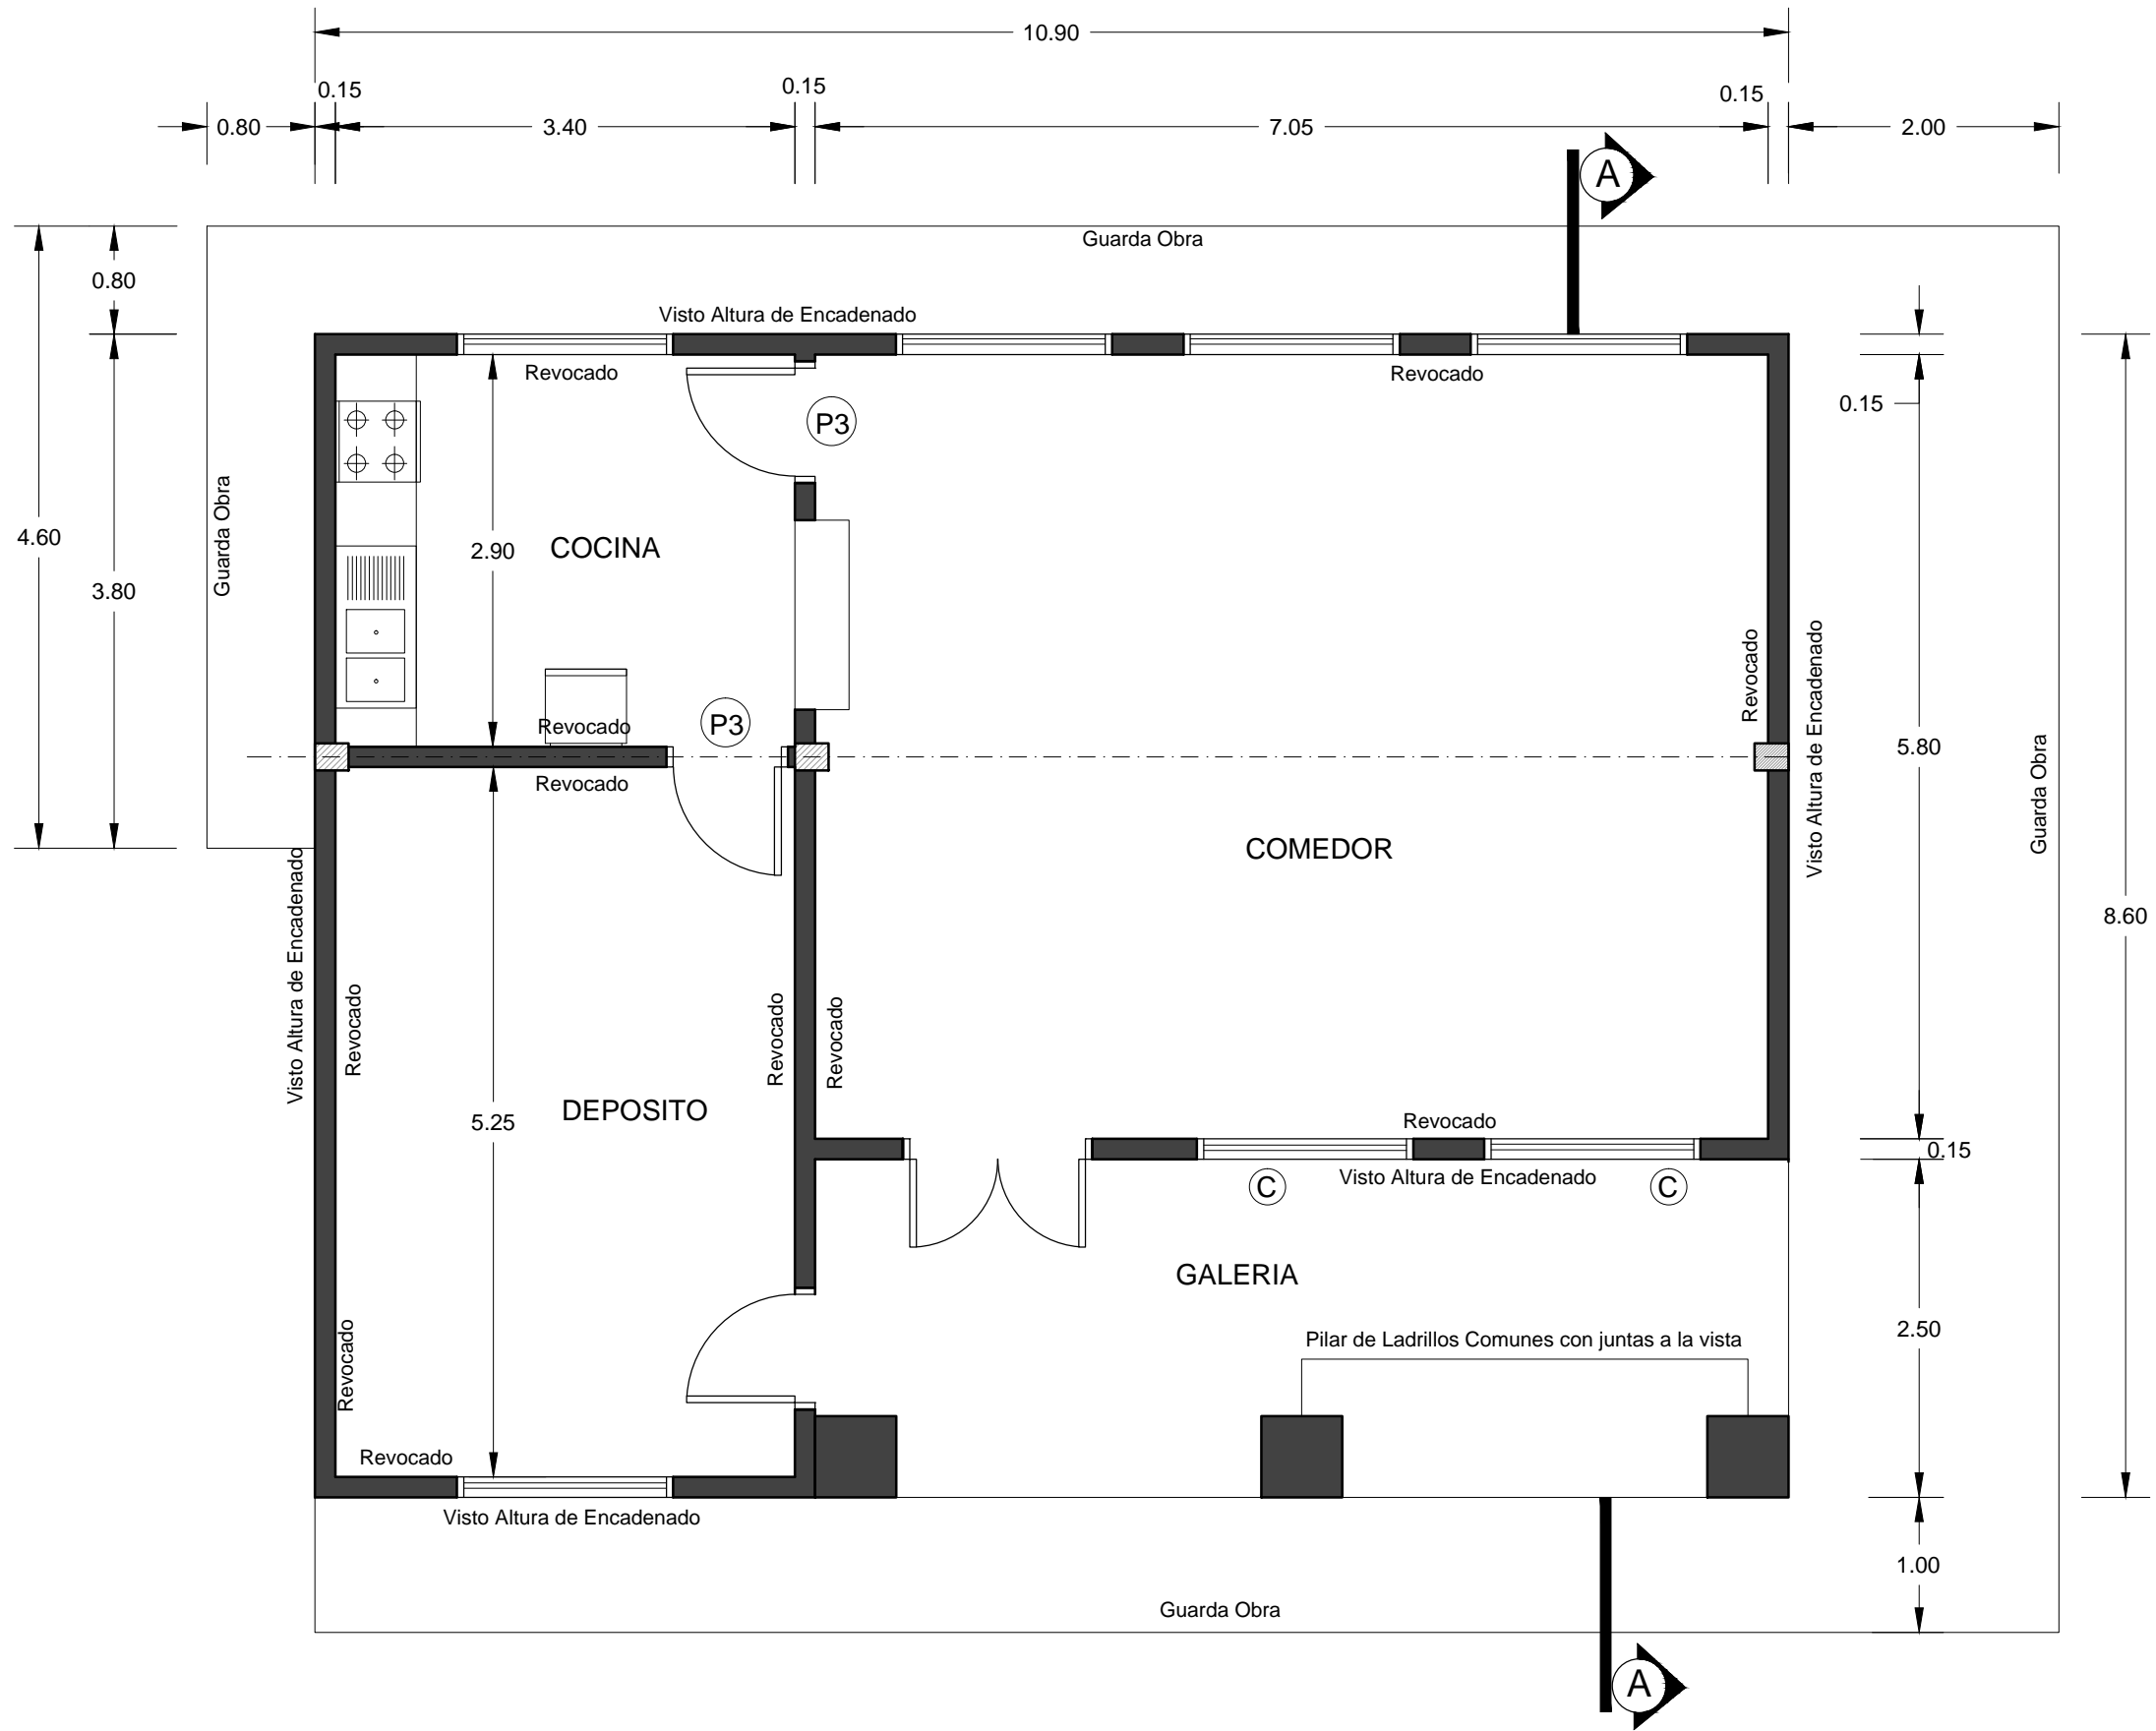Félix Morínigo
FÉLIX MORÍNIGO
Arquitecto
Reg. Prof. N° 3.265




PLANTA ARQUITECTONICA EXISTENTE
Esc 1:50

 Municipalidad de Trinidad	
Obra: Refacción de bloque de Cocina Comedor	
Beneficiario: Escuela Bás. N° 740 Florencio González Flores	
Ubicación: Picada Boca	
Proyecto: Arq. Hernán Morínigo	
Registro MOPC N°: 3.265	
 FÉLIX H. MORÍNIGO Arquitecto Reg. Prof. N° 3.265	

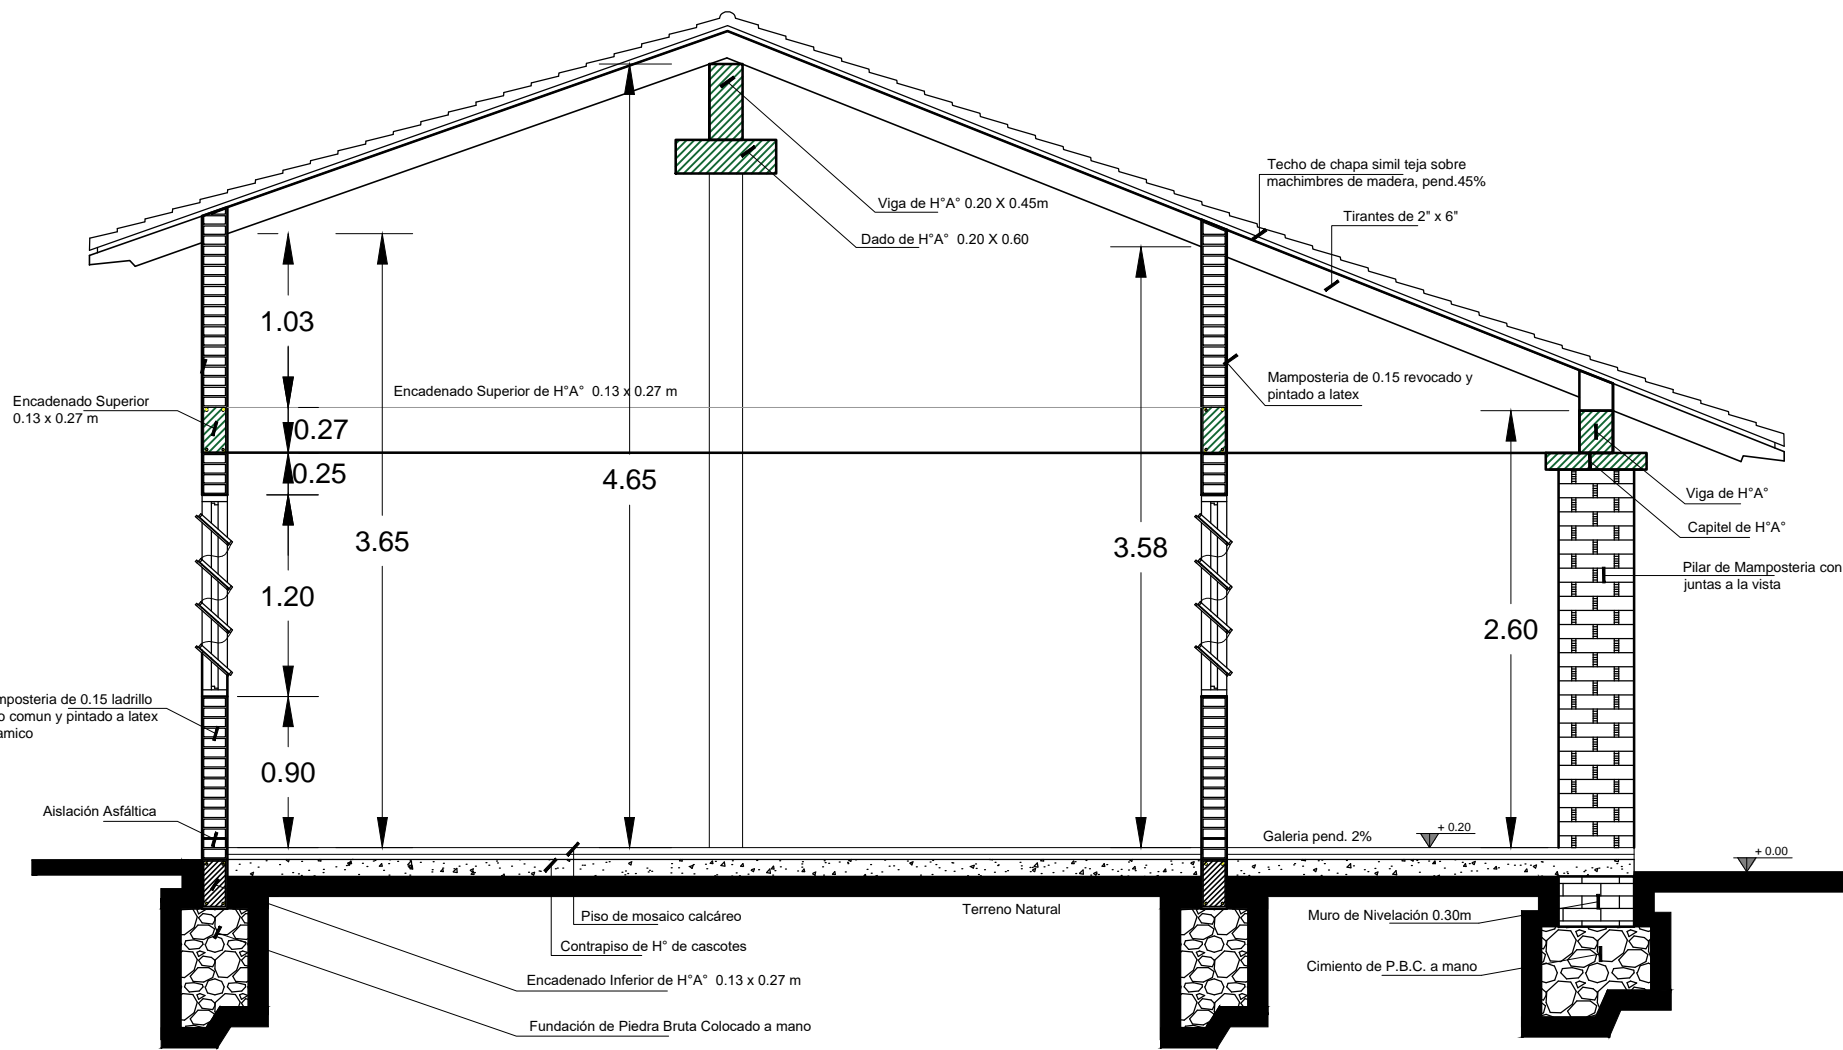




CORTE A - A
Esc 1:50

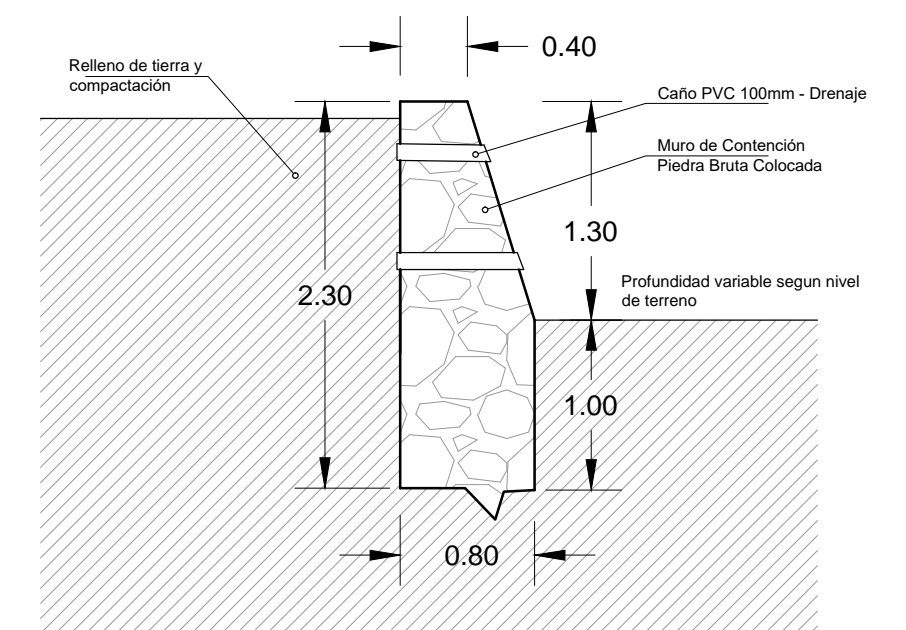DETALLE DE MURO DE CONTENCIÓN DE PBC



CORTE B-B
ESC. 1:50

 Municipalidad de Trinidad	
Obra: Refacción de bloque de Cocina Comedor	
Beneficiario: Escuela Bás. N° 740 Florencio González Flores	
Ubicación: Picada Boca	
Proyecto: Arq. Hernán Morínigo	
Registro MOPC N°: 3.265	
 FÉLIX MORÍNIGO Arquitecto Reg. Prof. N° 3.265	

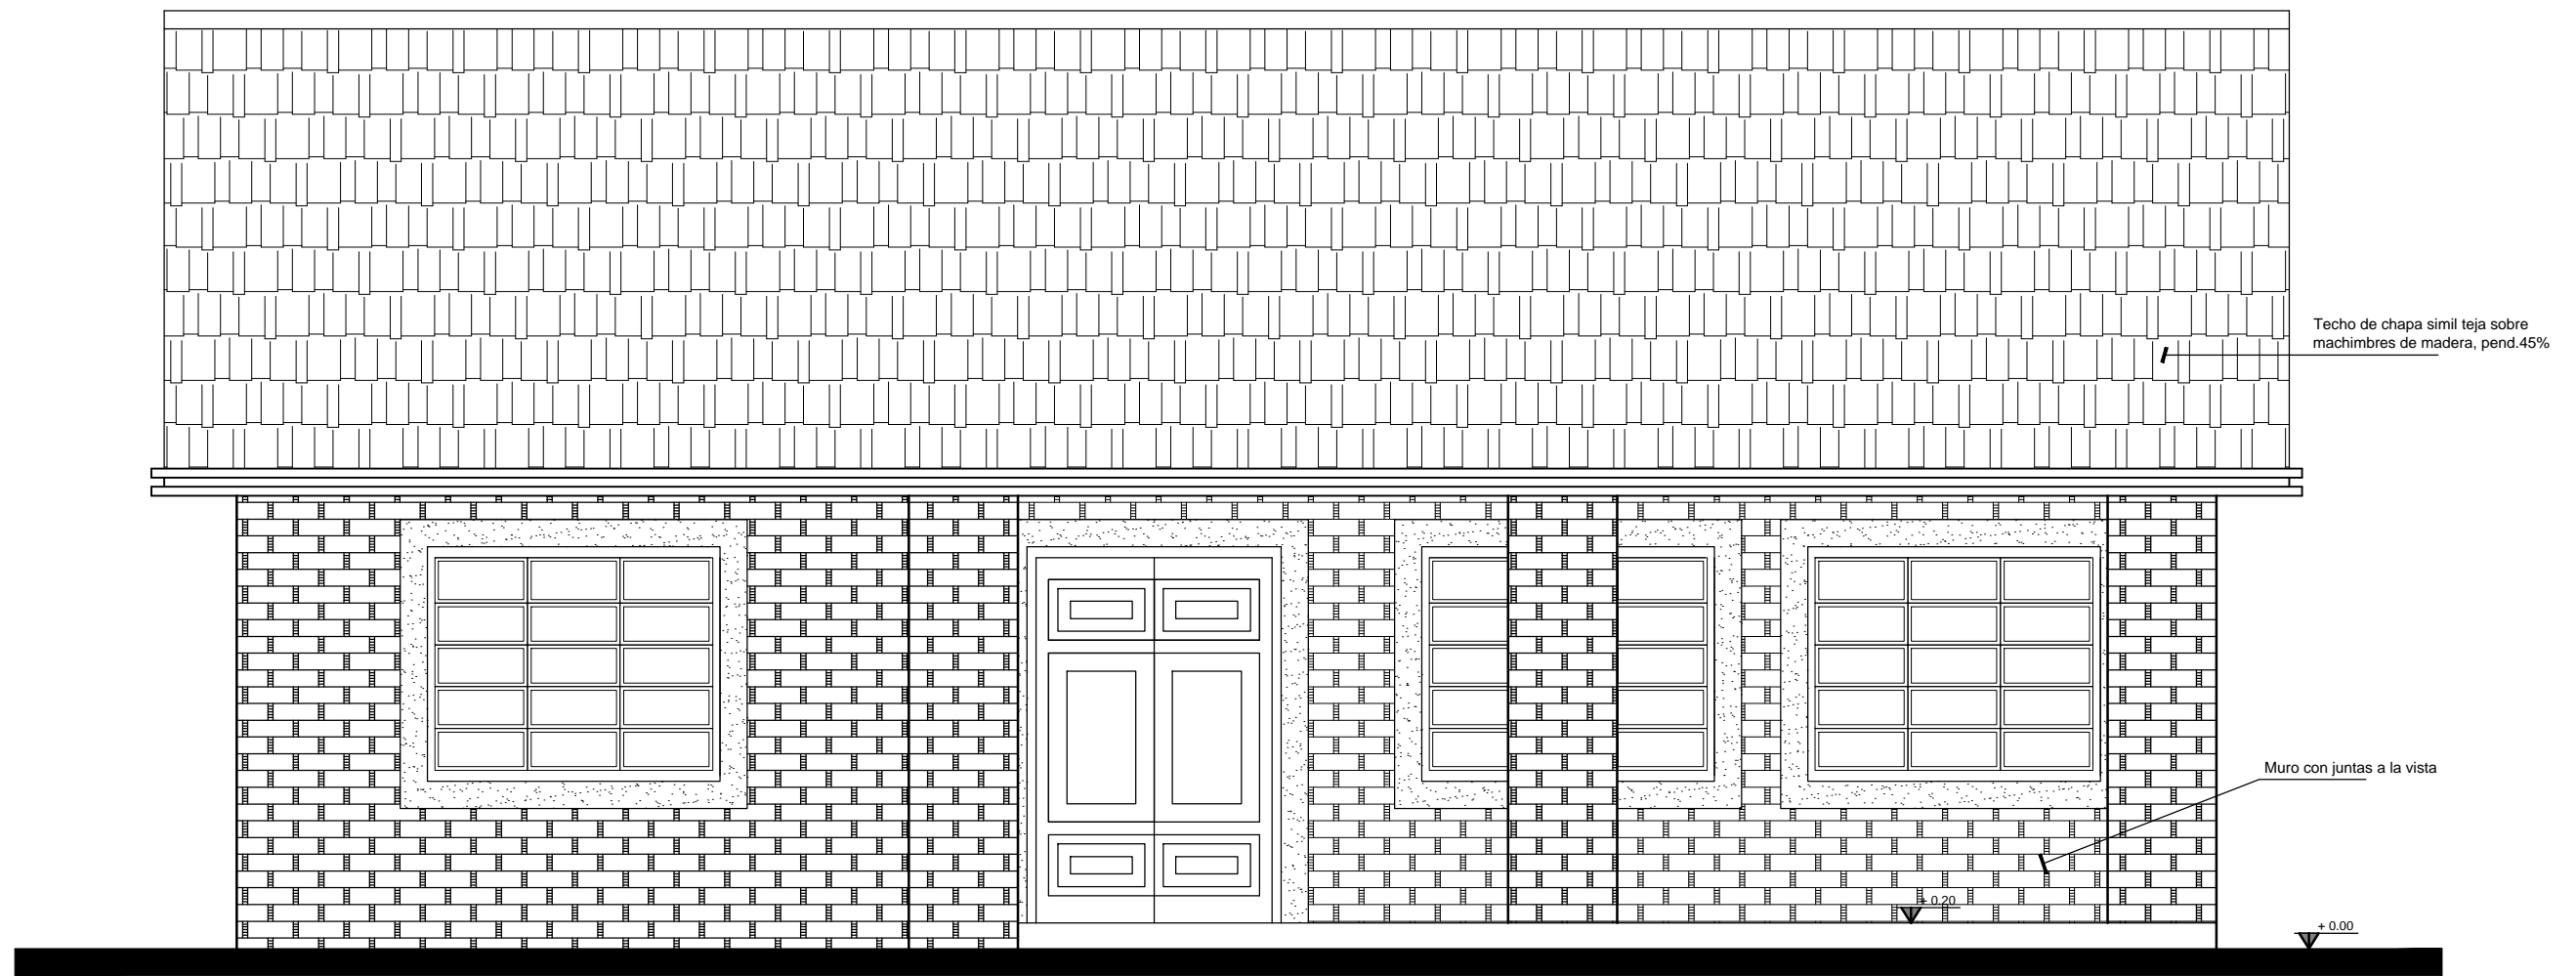

FACHADA FRONTAL

Esc 1:50



Municipalidad de Trinidad

Obra: Refacción de bloque de Cocina Comedor

Beneficiario: Escuela Bás. N° 740 Florencio González Flores

Ubicación: Picada Boca

Proyecto: Arq. Hernán Morínigo

Registro MOPC N°: 3.265

FELIX H. MORINIGO
Arquitecto
Reg. Prof. N° 3.265