

COORDENADAS

Este: 628392.00 m E
Norte: 6998534.00 m S

BARRIO JARDÍN
DISTRITO DE TRINIDAD



Municipalidad de Trinidad

Obra: Construcción de Cocina Comedor de 8.50x11.00m

Beneficiario: Colegio Nacional Carlos Antonio López


Ubicación: Barrio Jardín

Proyecto: Arq. Hernán Morínigo

Registro MOPC N°: 3.265

Felix H. Morínigo
Arquitecto
Reg. Prof. N° 3.265

PLANTA DE UBICACIÓN - IMPLANTACIÓN
Esc 1:500

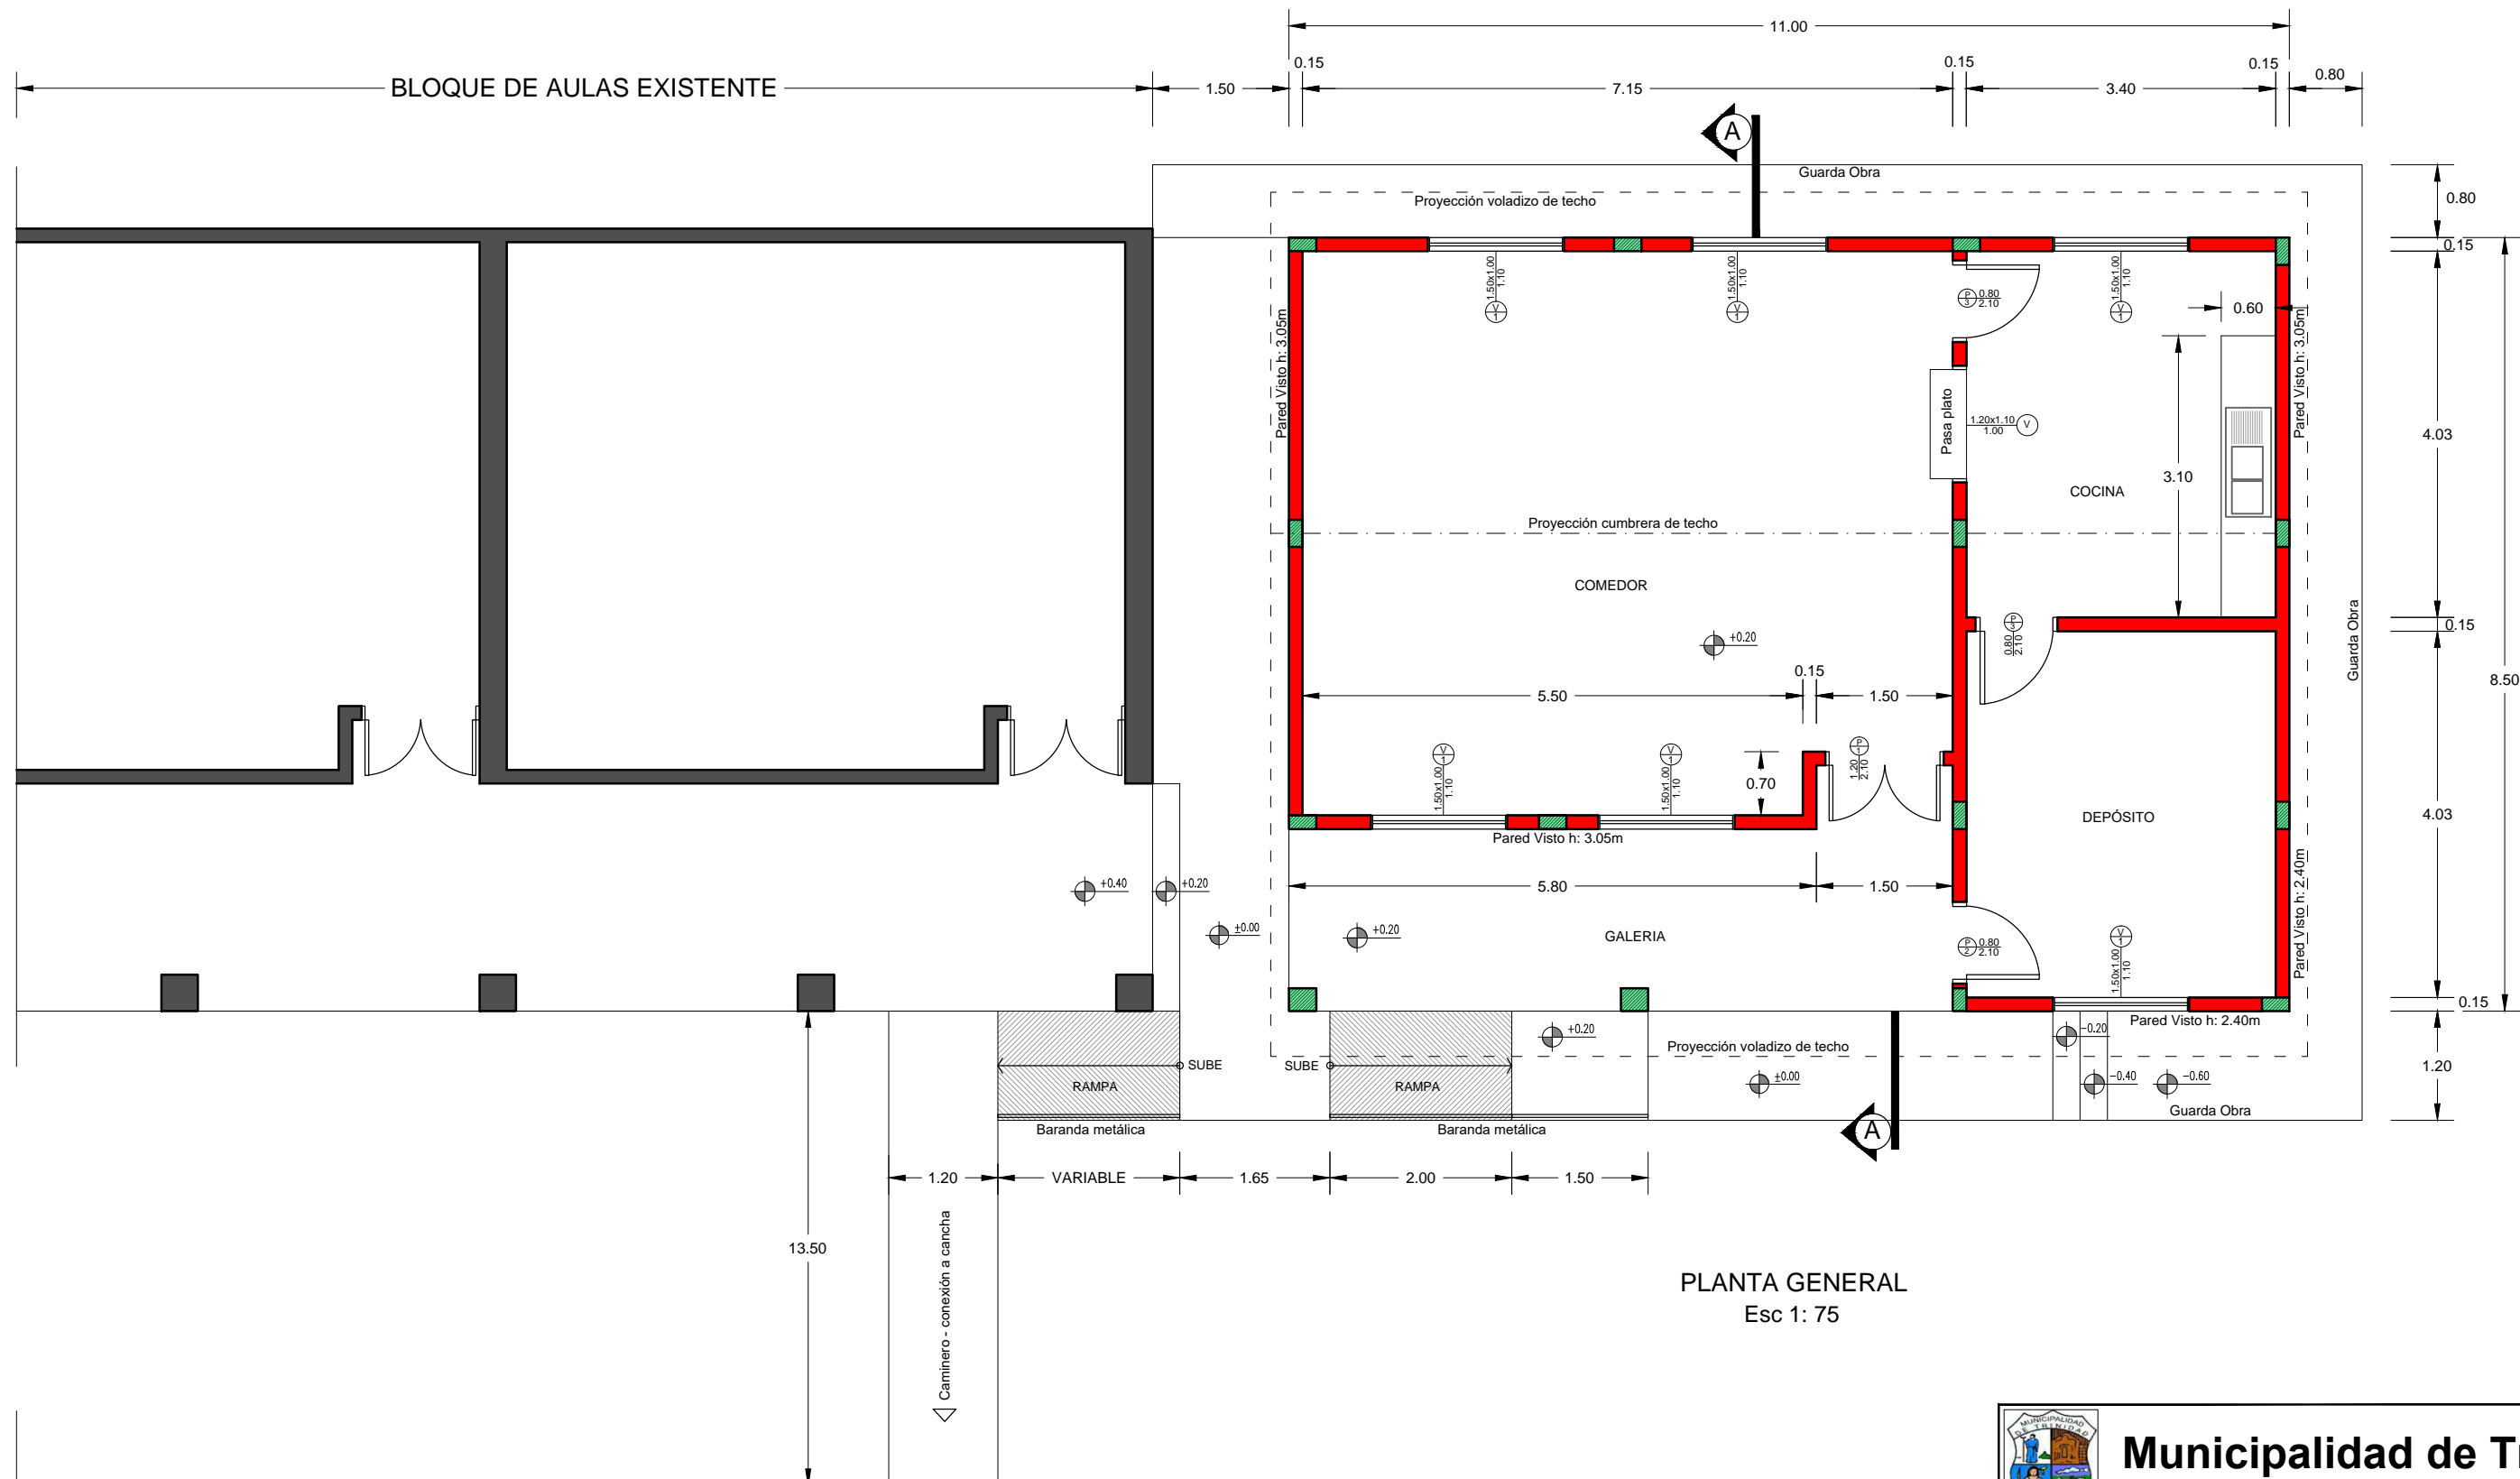

PLANTA GENERAL
Esc 1: 75



Municipalidad de Trinidad

Obra: Construcción de Cocina Comedor de 8.50x11.00m


Beneficiario: Colegio Nacional Carlos Antonio López

Ubicación: Barrio Jardín



Proyecto: Arq. Hernán Morínigo


Registro MOPC N°: 3.265

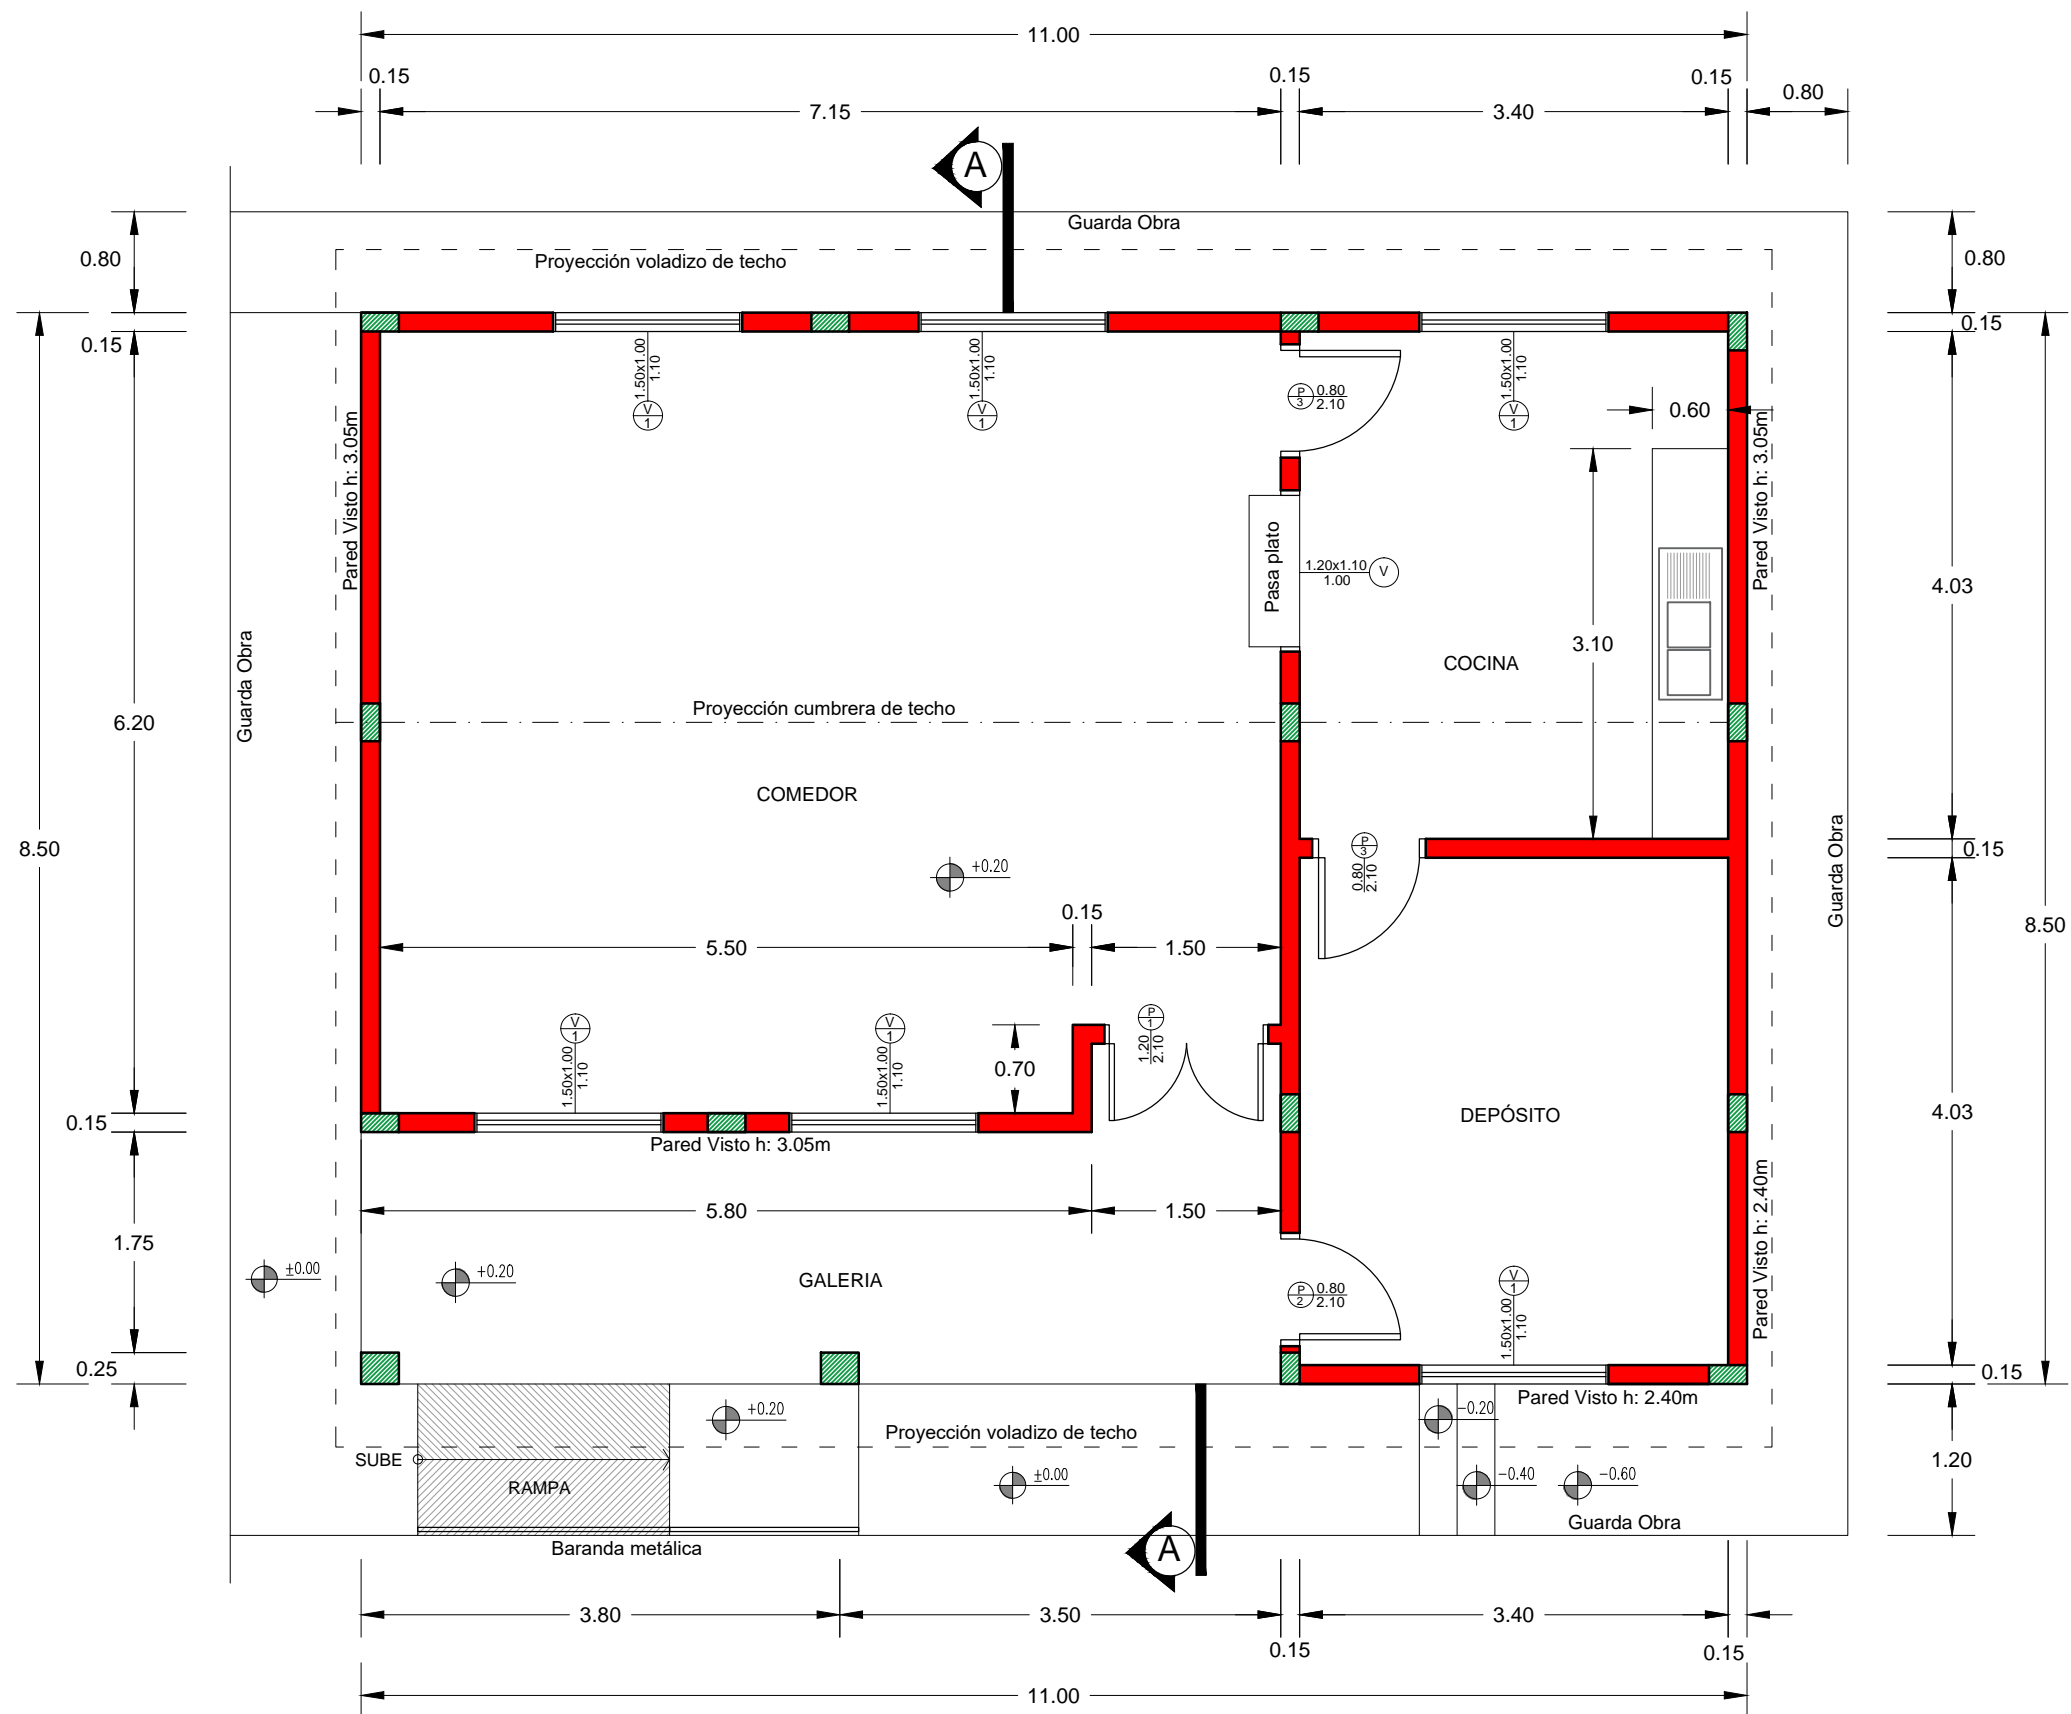FELIX H. MORINIGO
Arquitecto
Reg. Prof. N° 3.265






PLANTA ARQUITECTONICA
Esc 1: 50

| | |
|--|--|
|  Municipalidad de Trinidad | |
| Obra: Construcción de Cocina Comedor de 8.50x11.00m | |
| Beneficiario: Colegio Nacional Carlos Antonio López | |
| Ubicación: Barrio Jardín | |
| Proyecto: Arq. Hernán Morínigo | |
| Registro MOPC N°: 3.265 | |
|  FÉLIX H. MORÍNIGO Arquitecto Reg. Prof. N° 3.265 | |

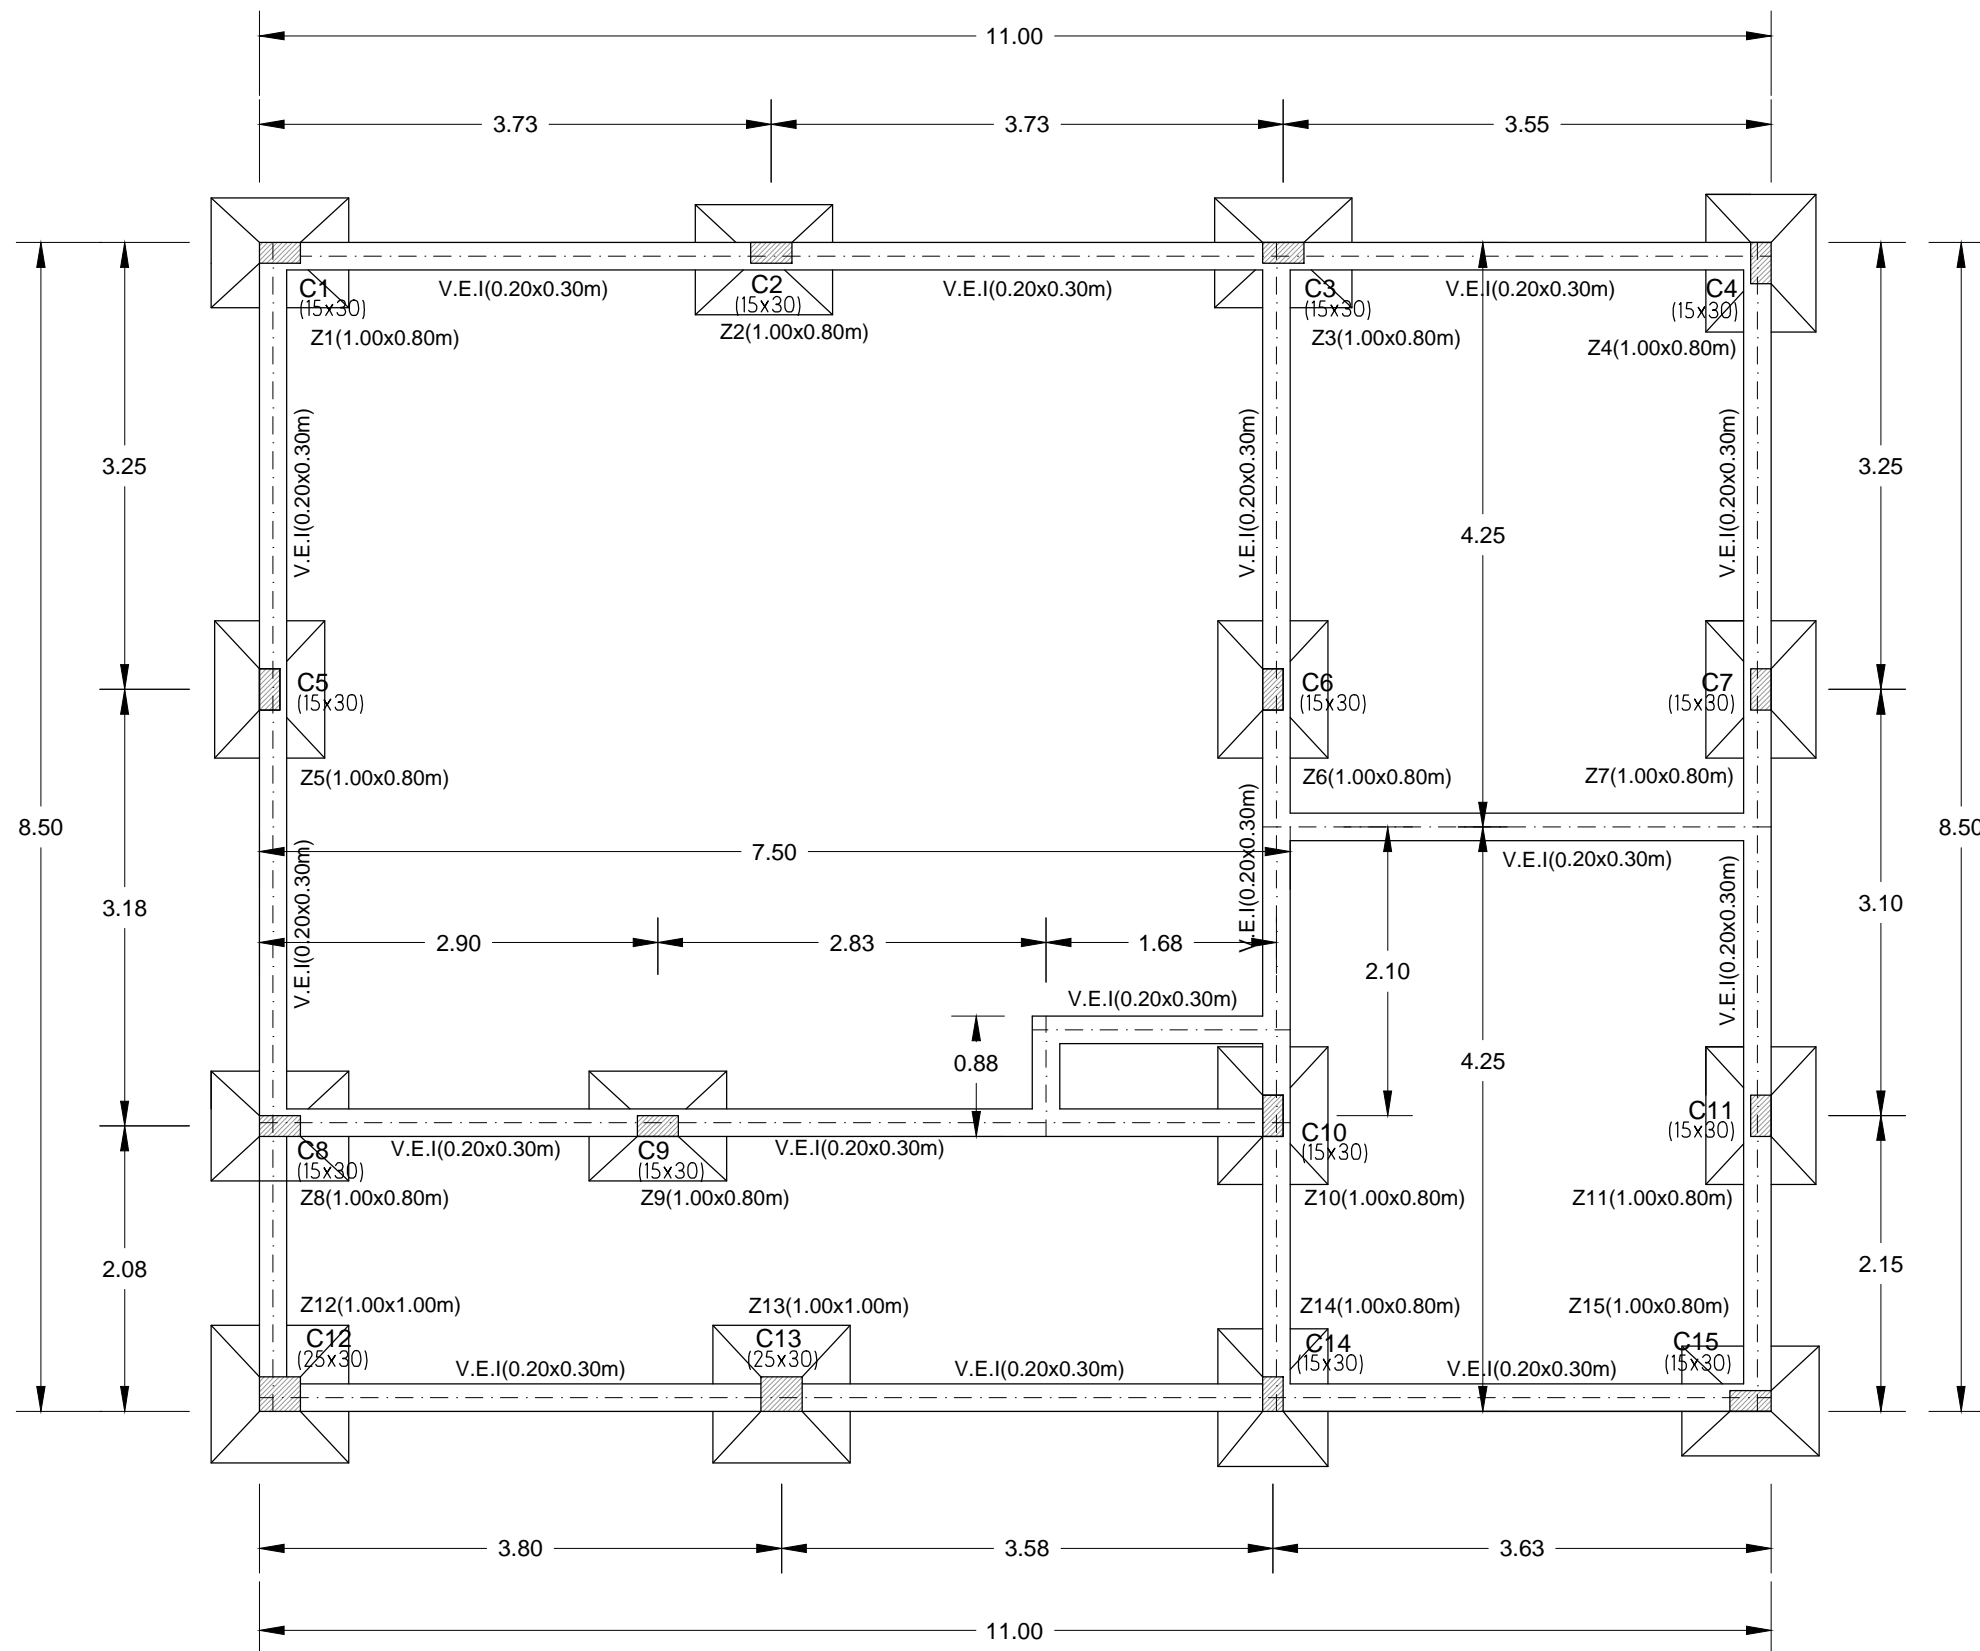

PLANTA DE FUNDACIÓN
ESC 1:50

DETALLE DE ZAPATAS

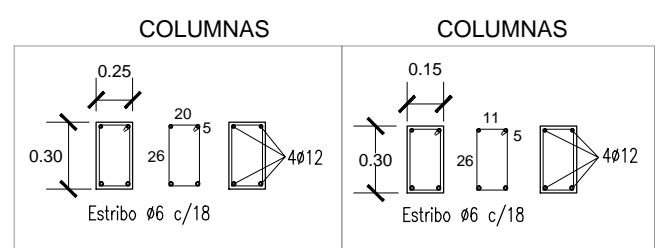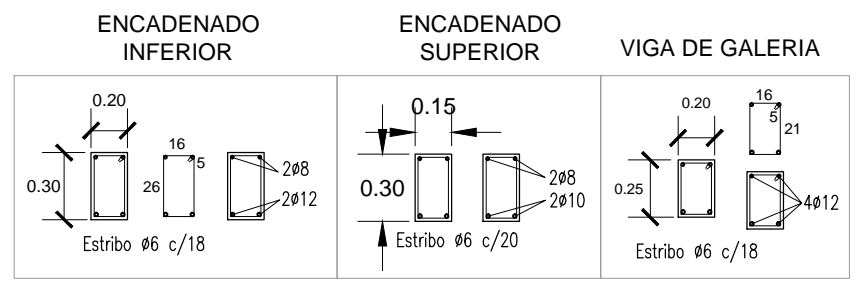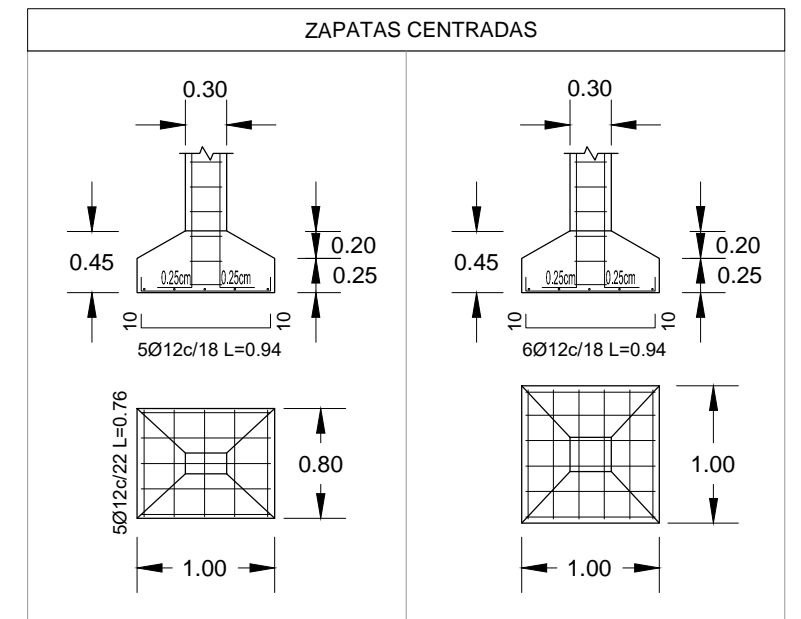

DATOS TÉCNICOS

f_{ck}: 210kg/cm² (Hormigón)
f_{yk}: 4.200kg/cm² (Acero)
Tensión Admisible: 12 Tn/m²
Cota de Fundación: -1.30m



Municipalidad de Trinidad

Obra: Construcción de Cocina Comedor de 8.50x11.00m


Beneficiario: Colegio Nacional Carlos Antonio López

Ubicación: Barrio Jardín

Proyecto: Arq. Hernán Morínigo

Registro MOPC N°: 3.265

FELIX H. MORINIGO
Arquitecto
Reg. Prof. N° 3.265

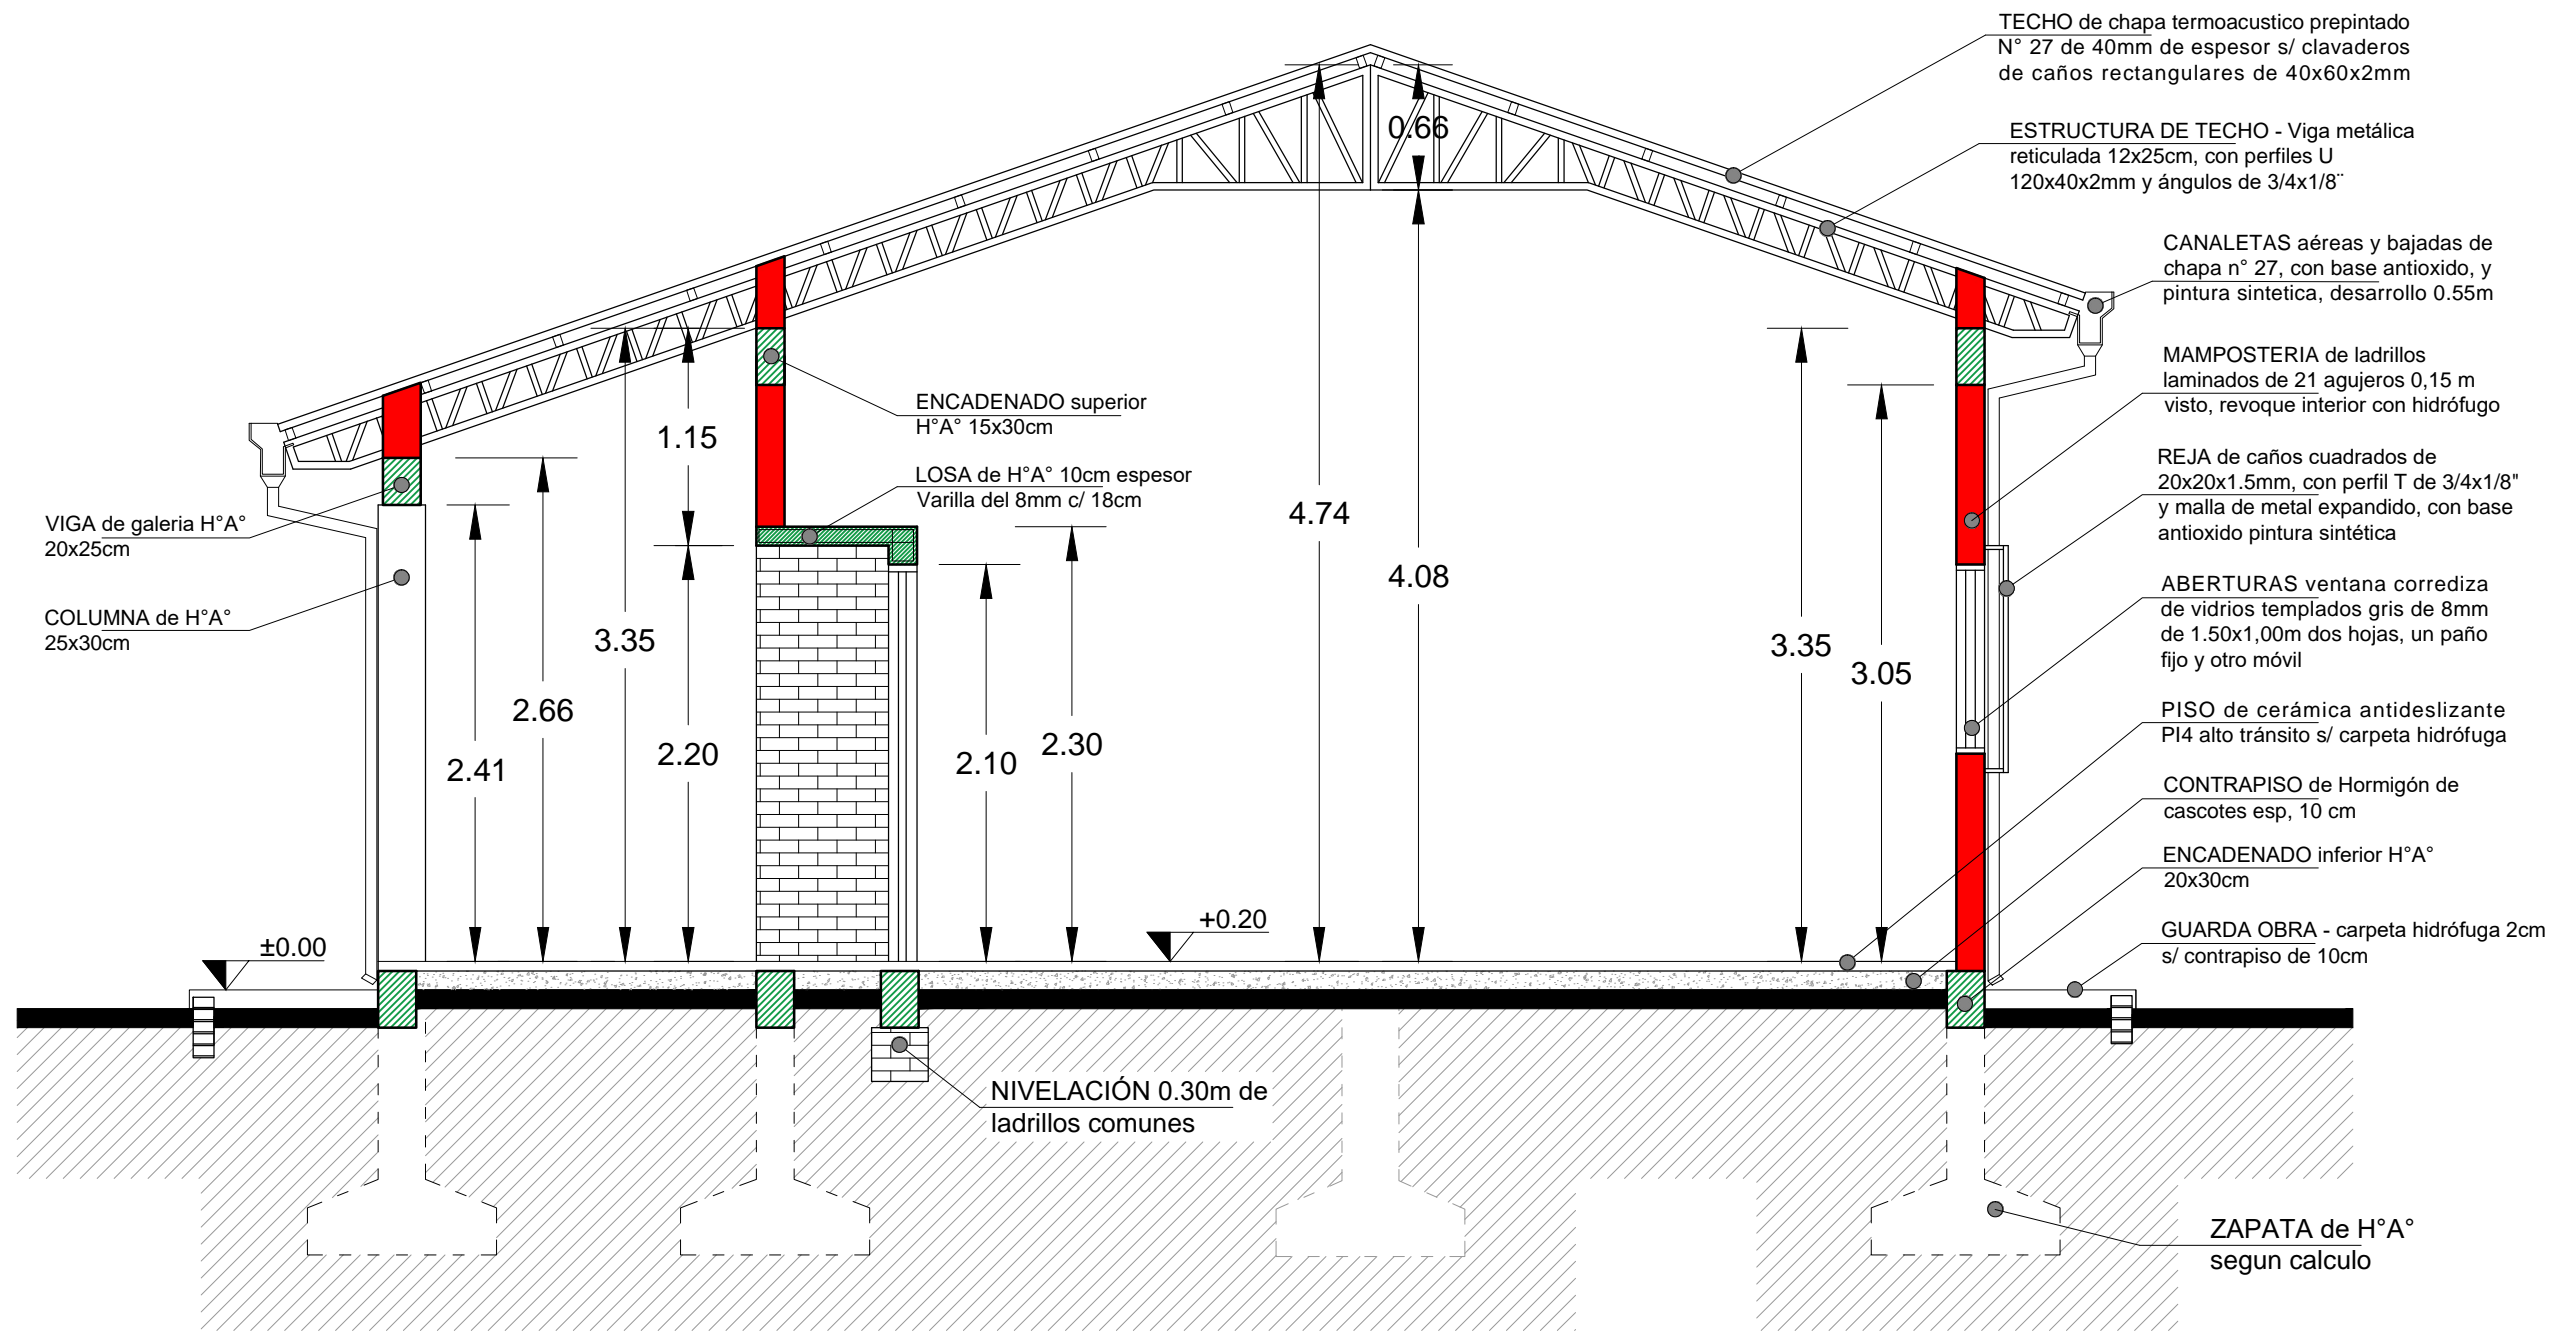

CORTE A - A

Esc 1:50



Municipalidad de Trinidad

Obra: Construcción de Cocina Comedor de 8.50x11.00m


Beneficiario: Colegio Nacional Carlos Antonio López

Ubicación: Barrio Jardín

Proyecto: Arq. Hernán Morínigo

Registro MOPC N°: 3.265

Félix Morínigo
Arquitecto
Reg. Prof. N° 3.265

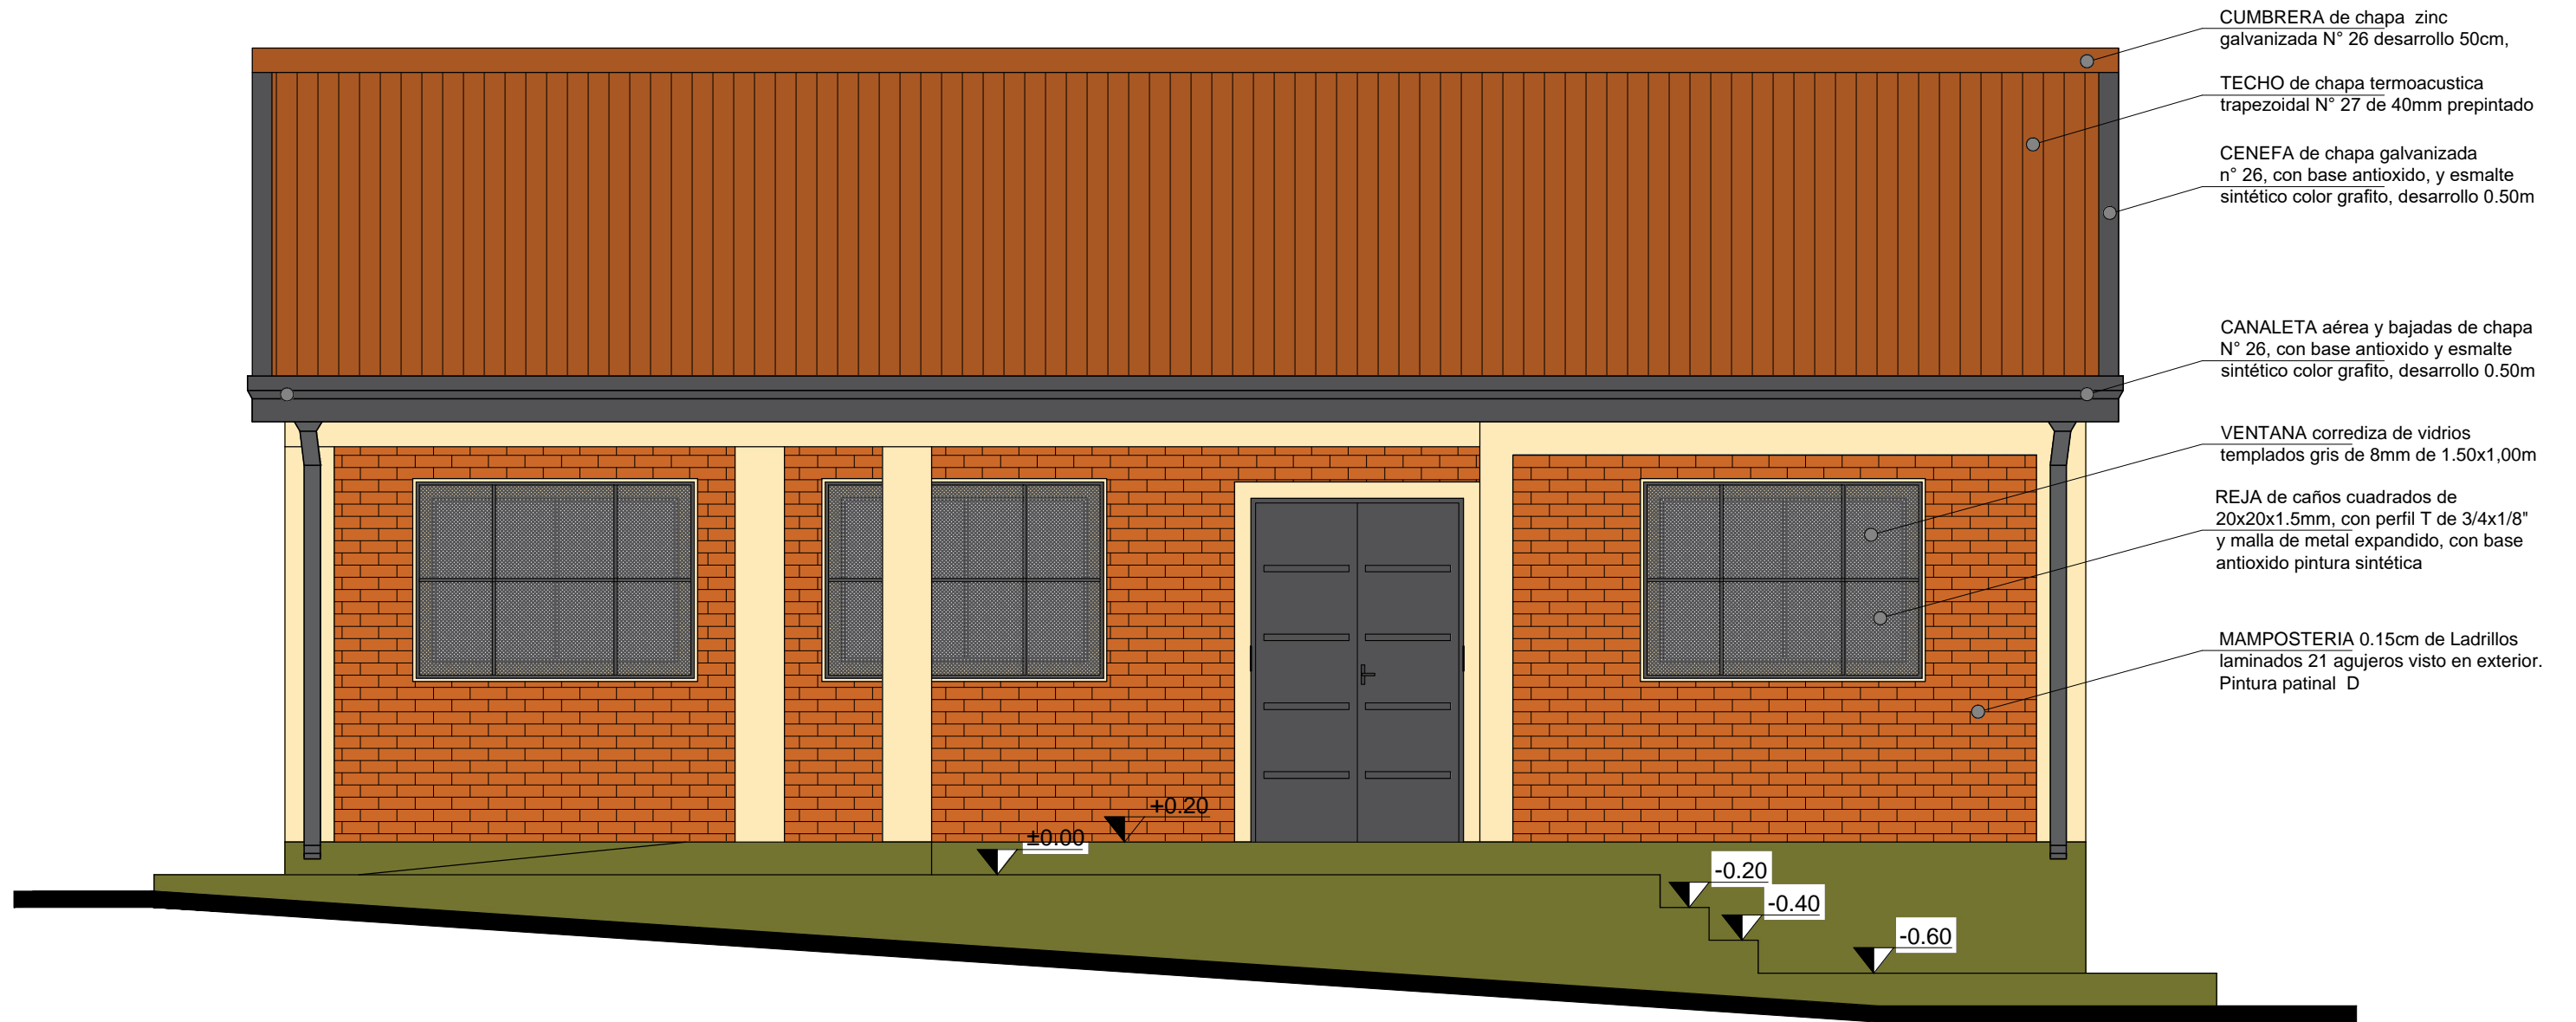

FACHADA FRONTAL

ESC 1:50



Municipalidad de Trinidad

Obra: Construcción de Cocina Comedor de 8.50x11.00m


Beneficiario: Colegio Nacional Carlos Antonio López

Ubicación: Barrio Jardín

Proyecto: Arq. Hernán Morínigo



Registro MOPC N°: 3.265

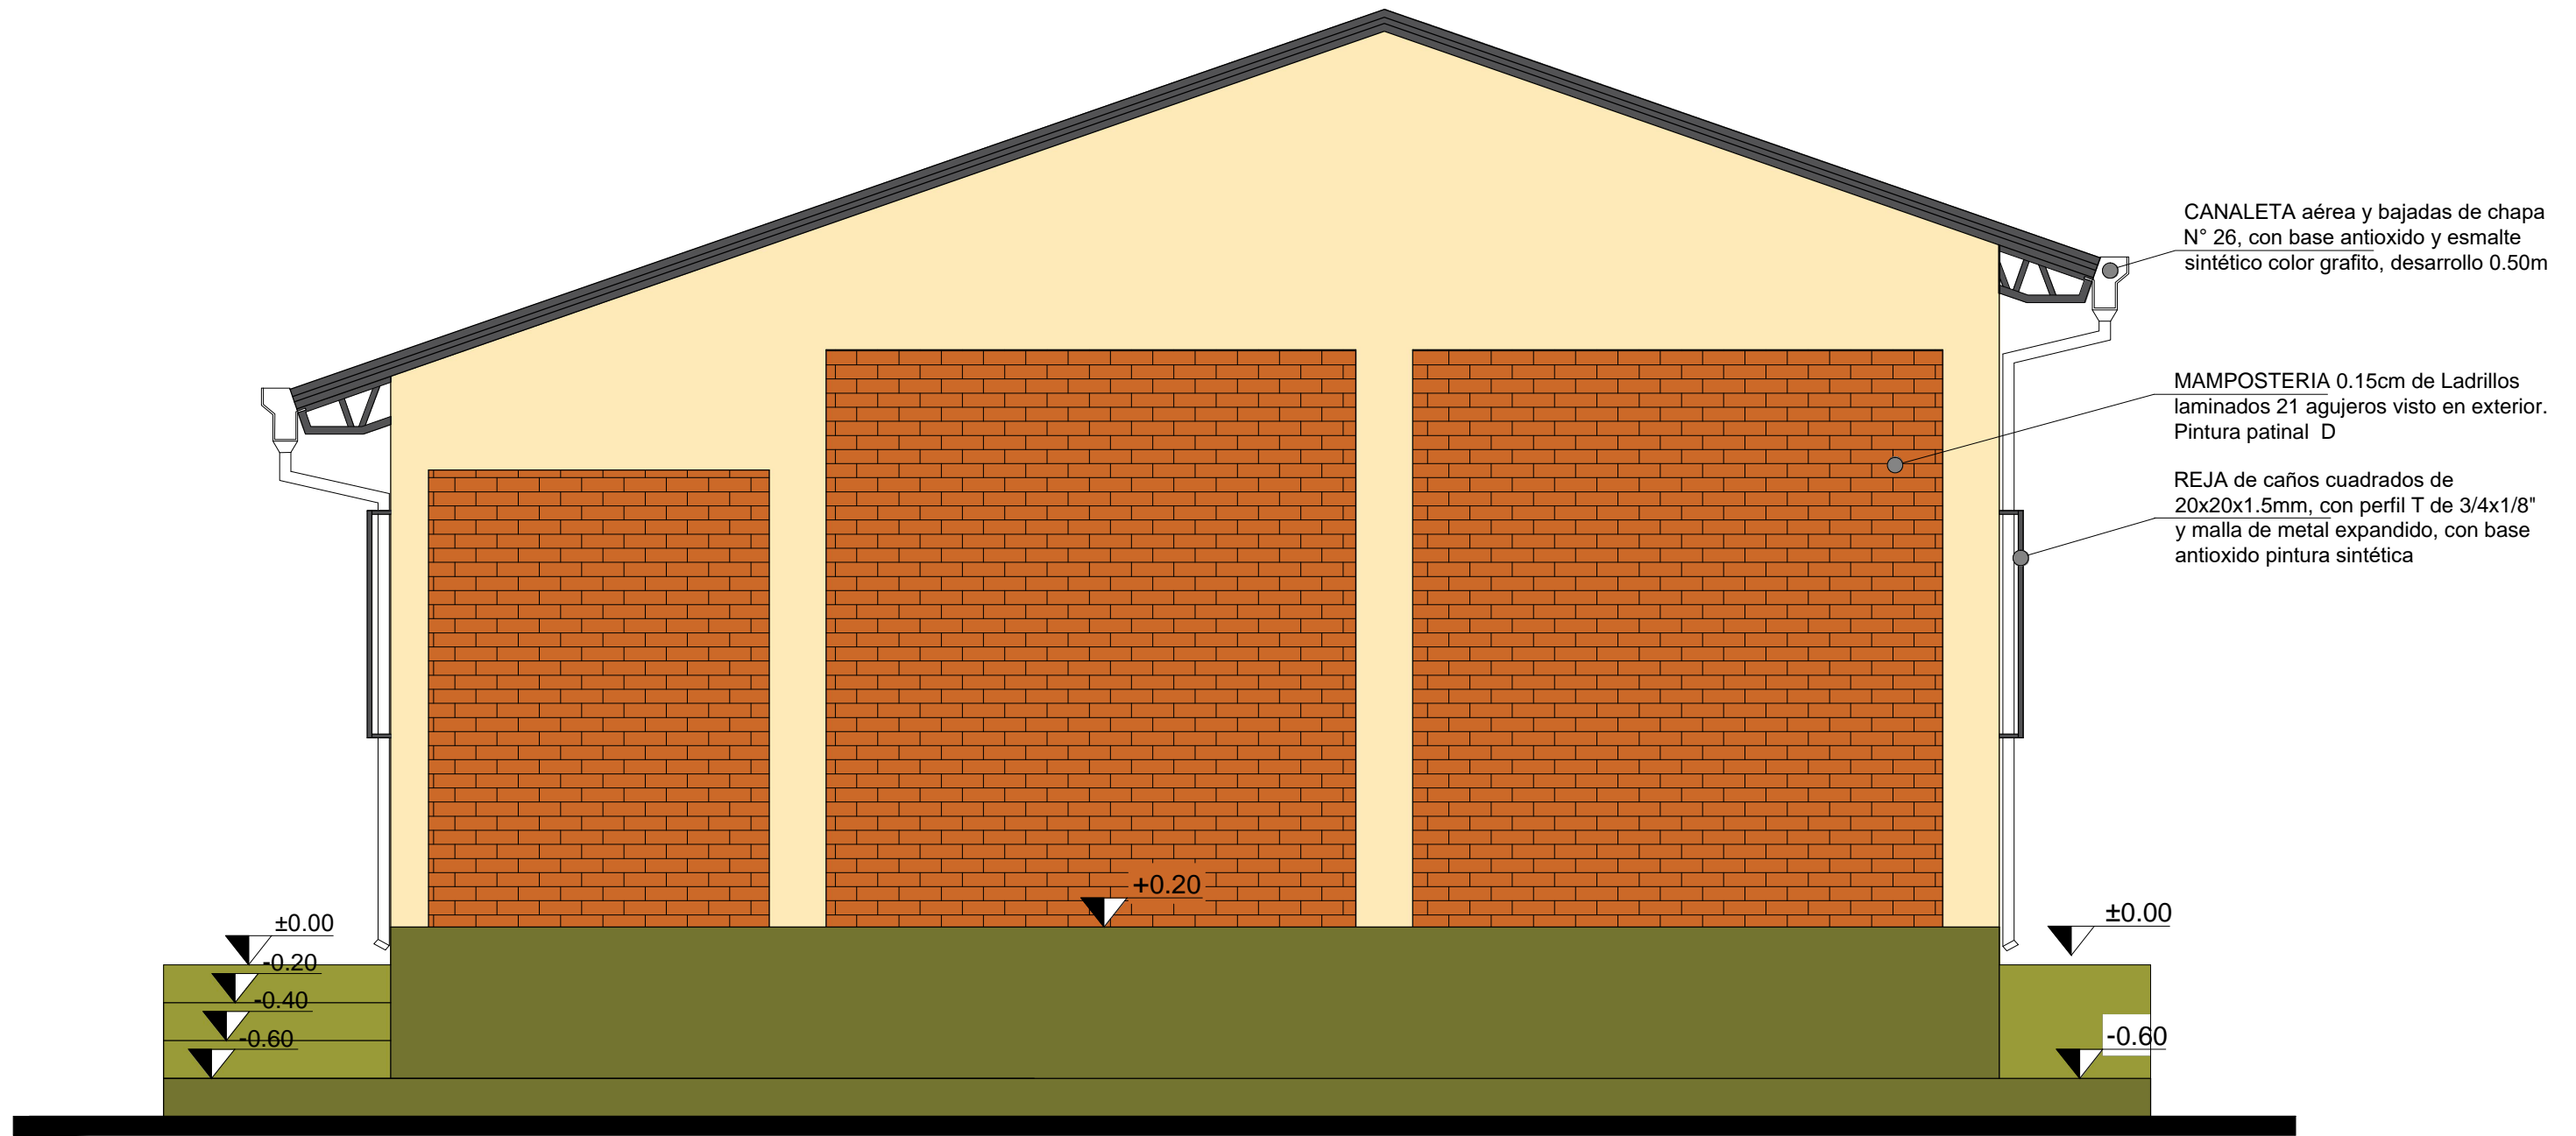
Félix Morínigo
Arquitecto
Reg. Prof. N° 3.265







FACHADA LATERAL

ESC 1:50

| | |
|--|--|
|  Municipalidad de Trinidad | |
| Obra: Construcción de Cocina Comedor de 8.50x11.00m | |
| Beneficiario: Colegio Nacional Carlos Antonio López | |
| Ubicación: Barrio Jardín | |
| Proyecto: Arq. Hernán Morínigo | |
| Registro MOPC N°: 3.265 | |
|  FÉLIX H. MORÍNIGO Arquitecto Reg. Prof. N° 3.265 | |

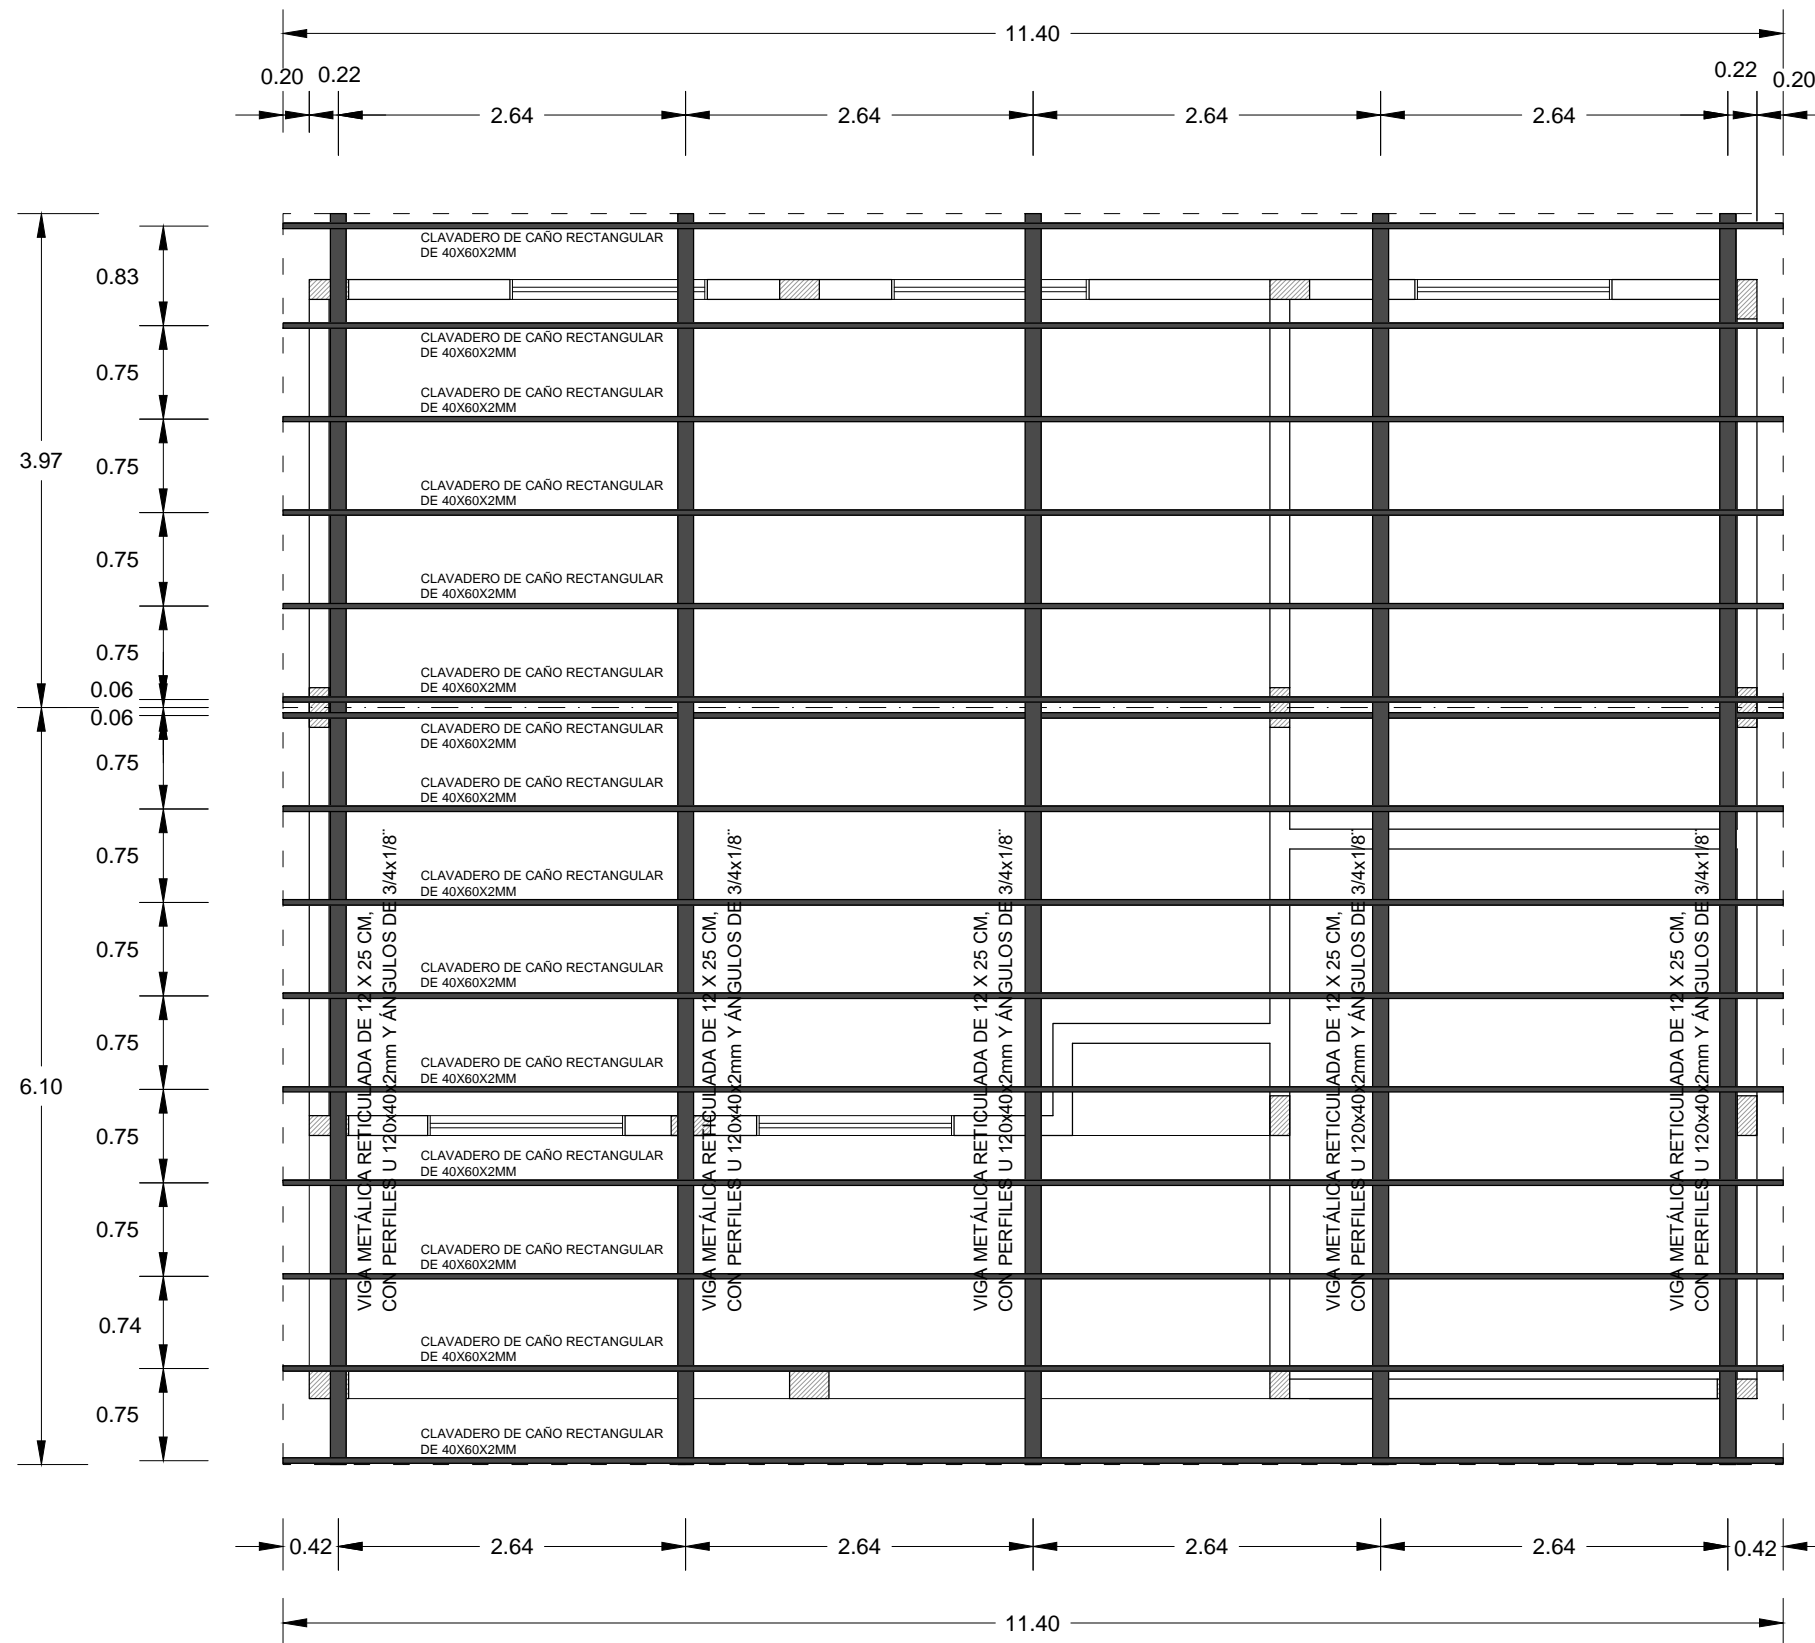

PLANTA DE TECHO
ESC 1:50

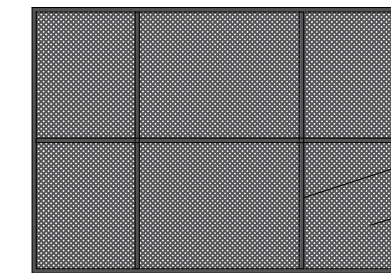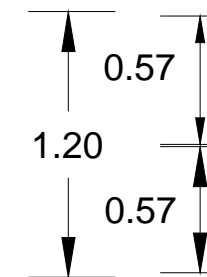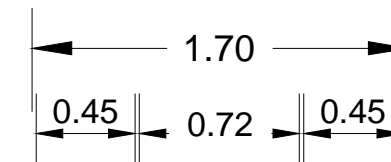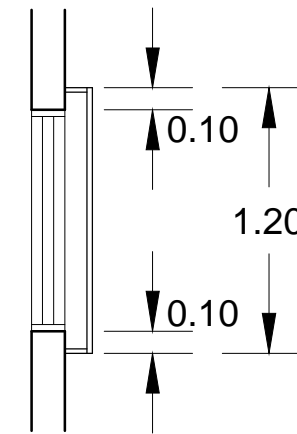

Caños cuadrados de 20x20x1.5mm
Perfil T de 3/4x1/8"
Malla de metal expandido

DETALLE DE PROTECTOR DE ABERTURA
Esc 1:25



Municipalidad de Trinidad

Obra: Construcción de Cocina Comedor de 8.50x11.00m





Beneficiario: Colegio Nacional Carlos Antonio López

Ubicación: Barrio Jardín



Proyecto: Arq. Hernán Morínigo


Registro MOPC N°: 3.265

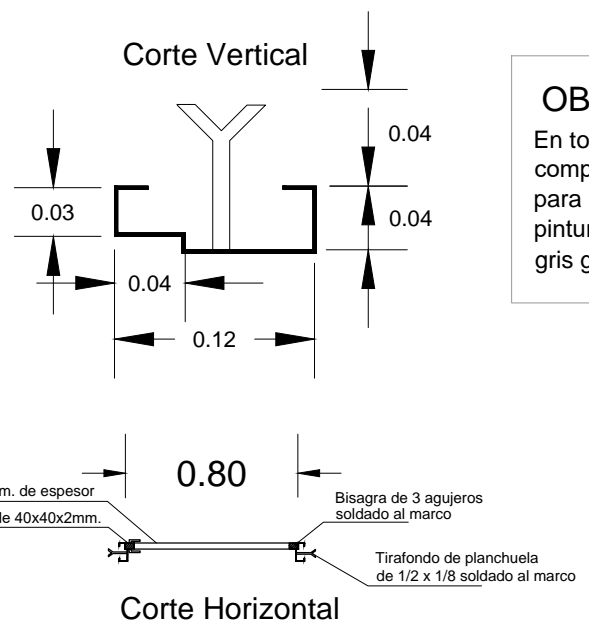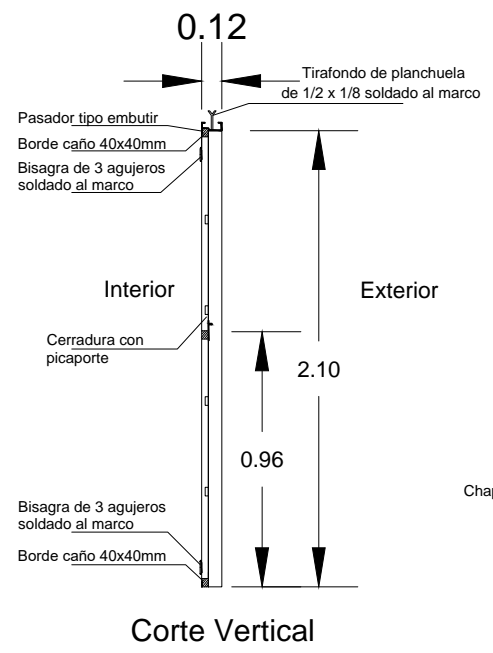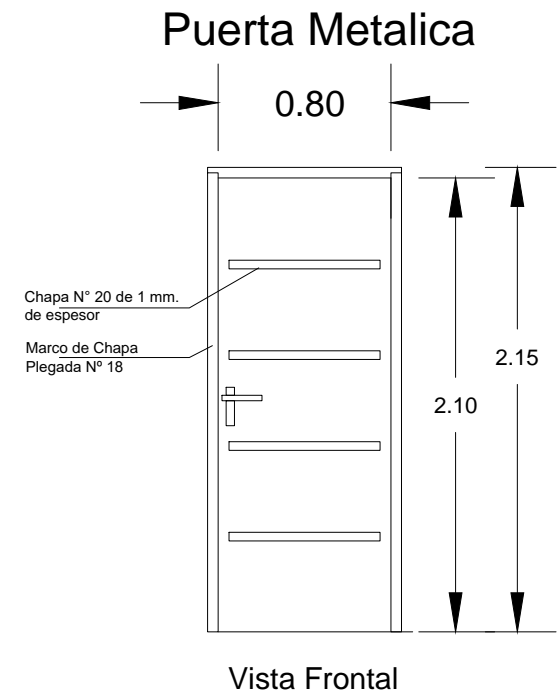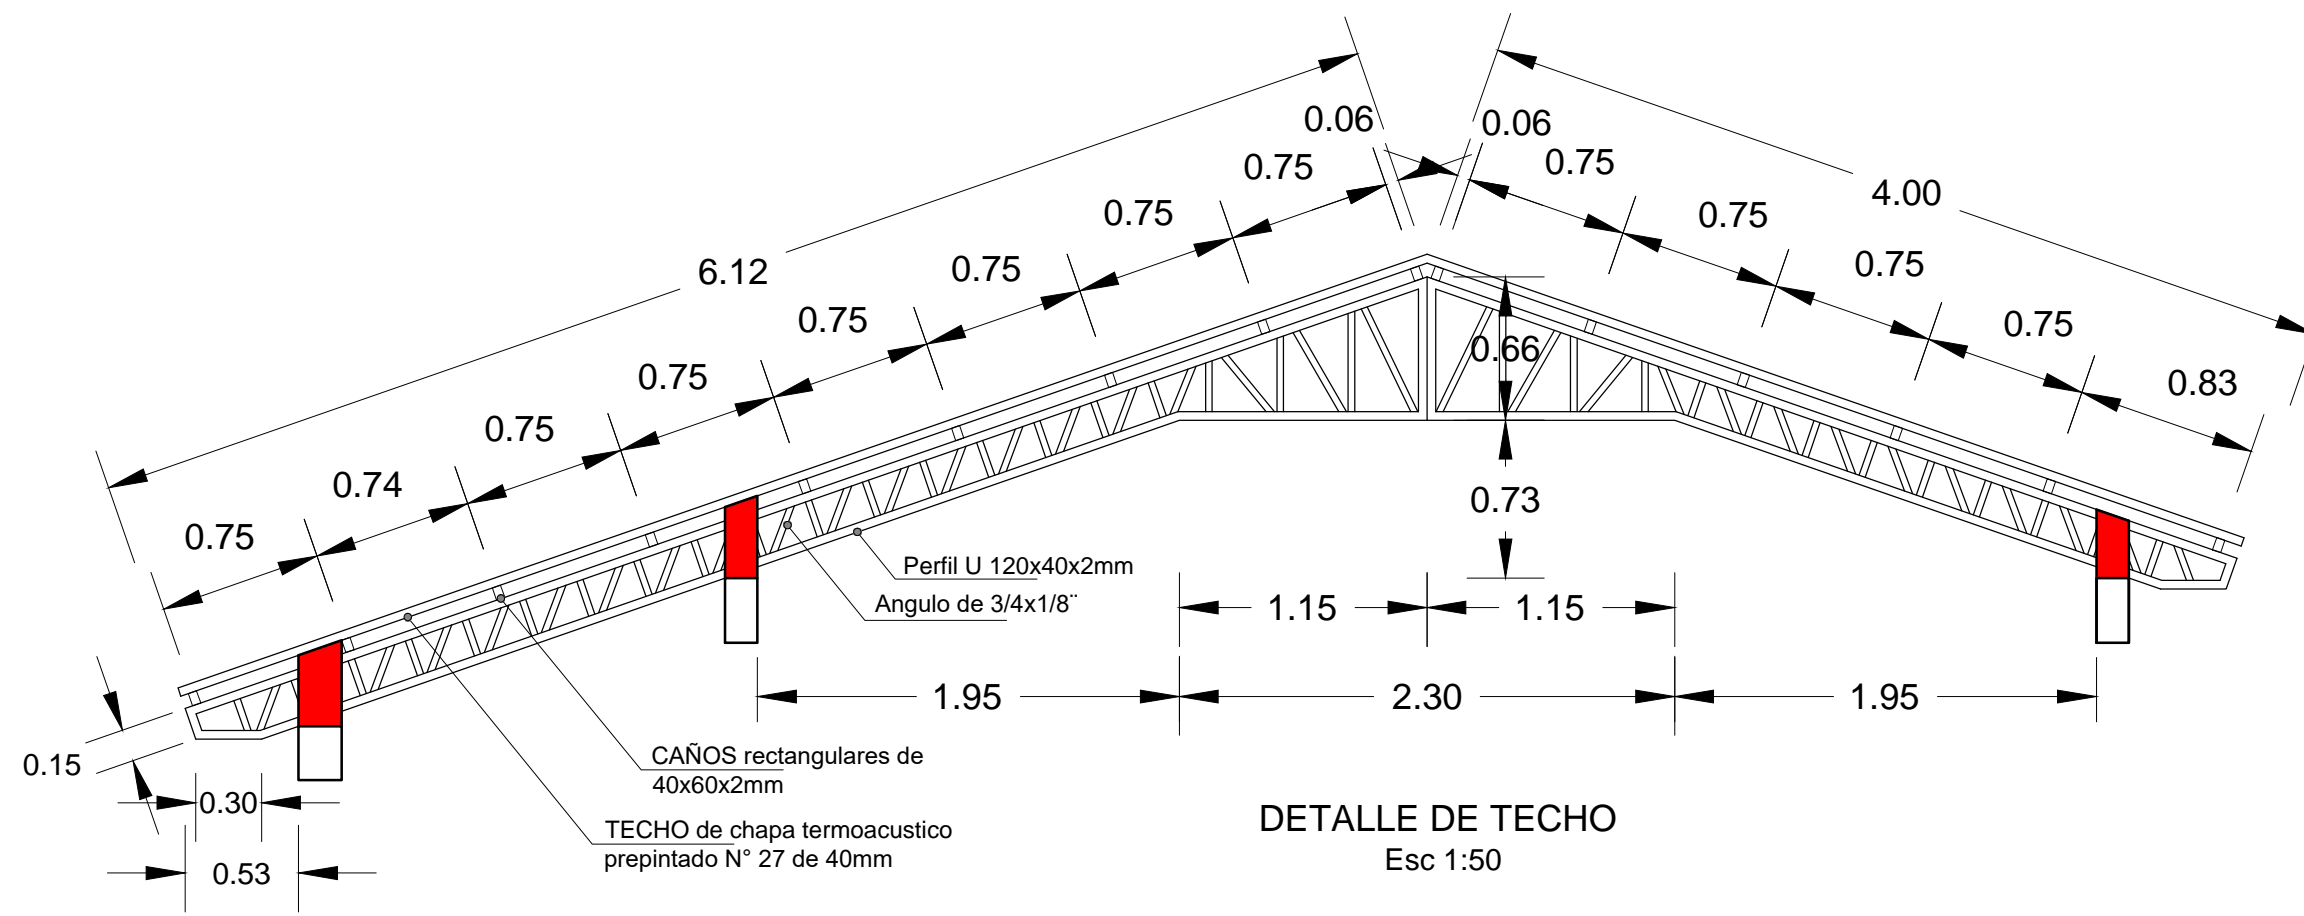Félix H. Morínigo
Arquitecto
Reg. Prof. N° 3.265





OBSERVACION :
En todos los lugares donde se utilizaron soldadura y no tuvieron un relleno completo, compactos y prolijos debiendo resultar suave al tacto, deberán de utilizar masilla para chapa para posteriormente realizar la lijada completar y pintar 2 manos con pintura anticorrosiva antes de su colocación y otras dos con pintura sintética gris grafito.

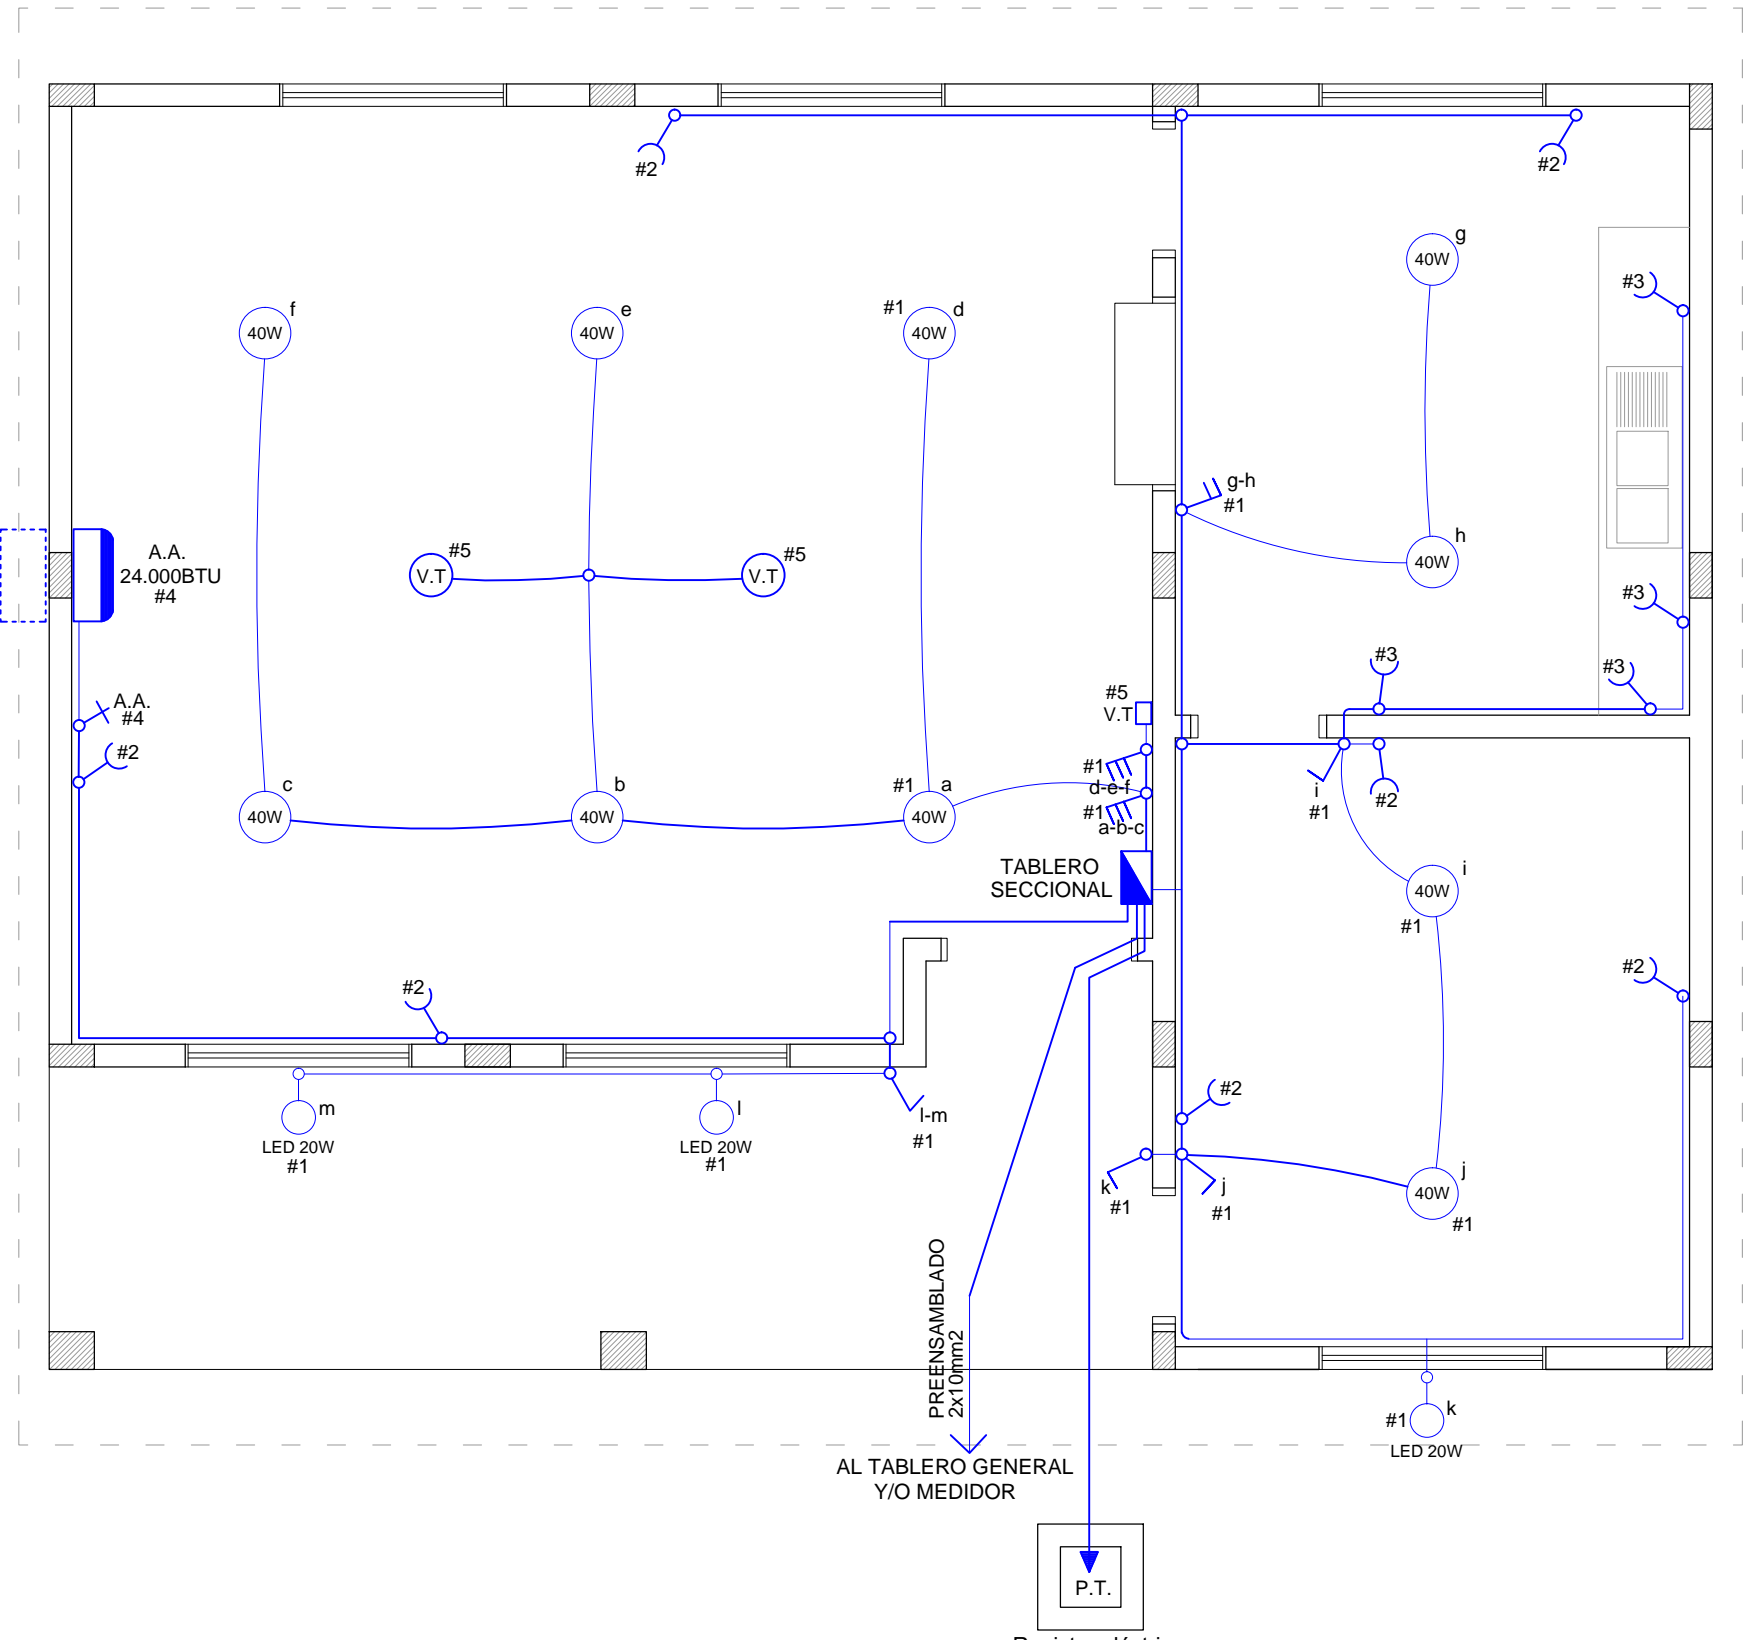
| | |
|--|----------------------------------|
|  | Municipalidad de Trinidad |
| Obra: Construcción de Cocina Comedor de 8.50x11.00m | |
| Beneficiario: Colegio Nacional Carlos Antonio López | |
| Ubicación: Barrio Jardín | |
| Proyecto: Arq. Hernán Morínigo | |
| Registro MOPC N°: 3.265 | |
|  FÉLIX MORÍNINGO Arquitecto Reg. Prof. N° 3.265 | |



PLANTA DE INSTALACIÓN ELÉCTRICA
Esc 1: 50

Registro eléctrico
40 x 40cm c/ tapa de H°A°

| | |
|--|--|
|  Municipalidad de Trinidad | |
| Obra: Construcción de Cocina Comedor de 8.50x11.00m | |
| Beneficiario: Colegio Nacional Carlos Antonio López | |
| Ubicación: Barrio Jardín | |
| Proyecto: Arq. Hernán Morínigo | |
| Registro MOPC N°: 3.265 | |
|  FÉLIX H. MORÍNIGO Arquitecto Reg. Prof. N° 3.265 | |

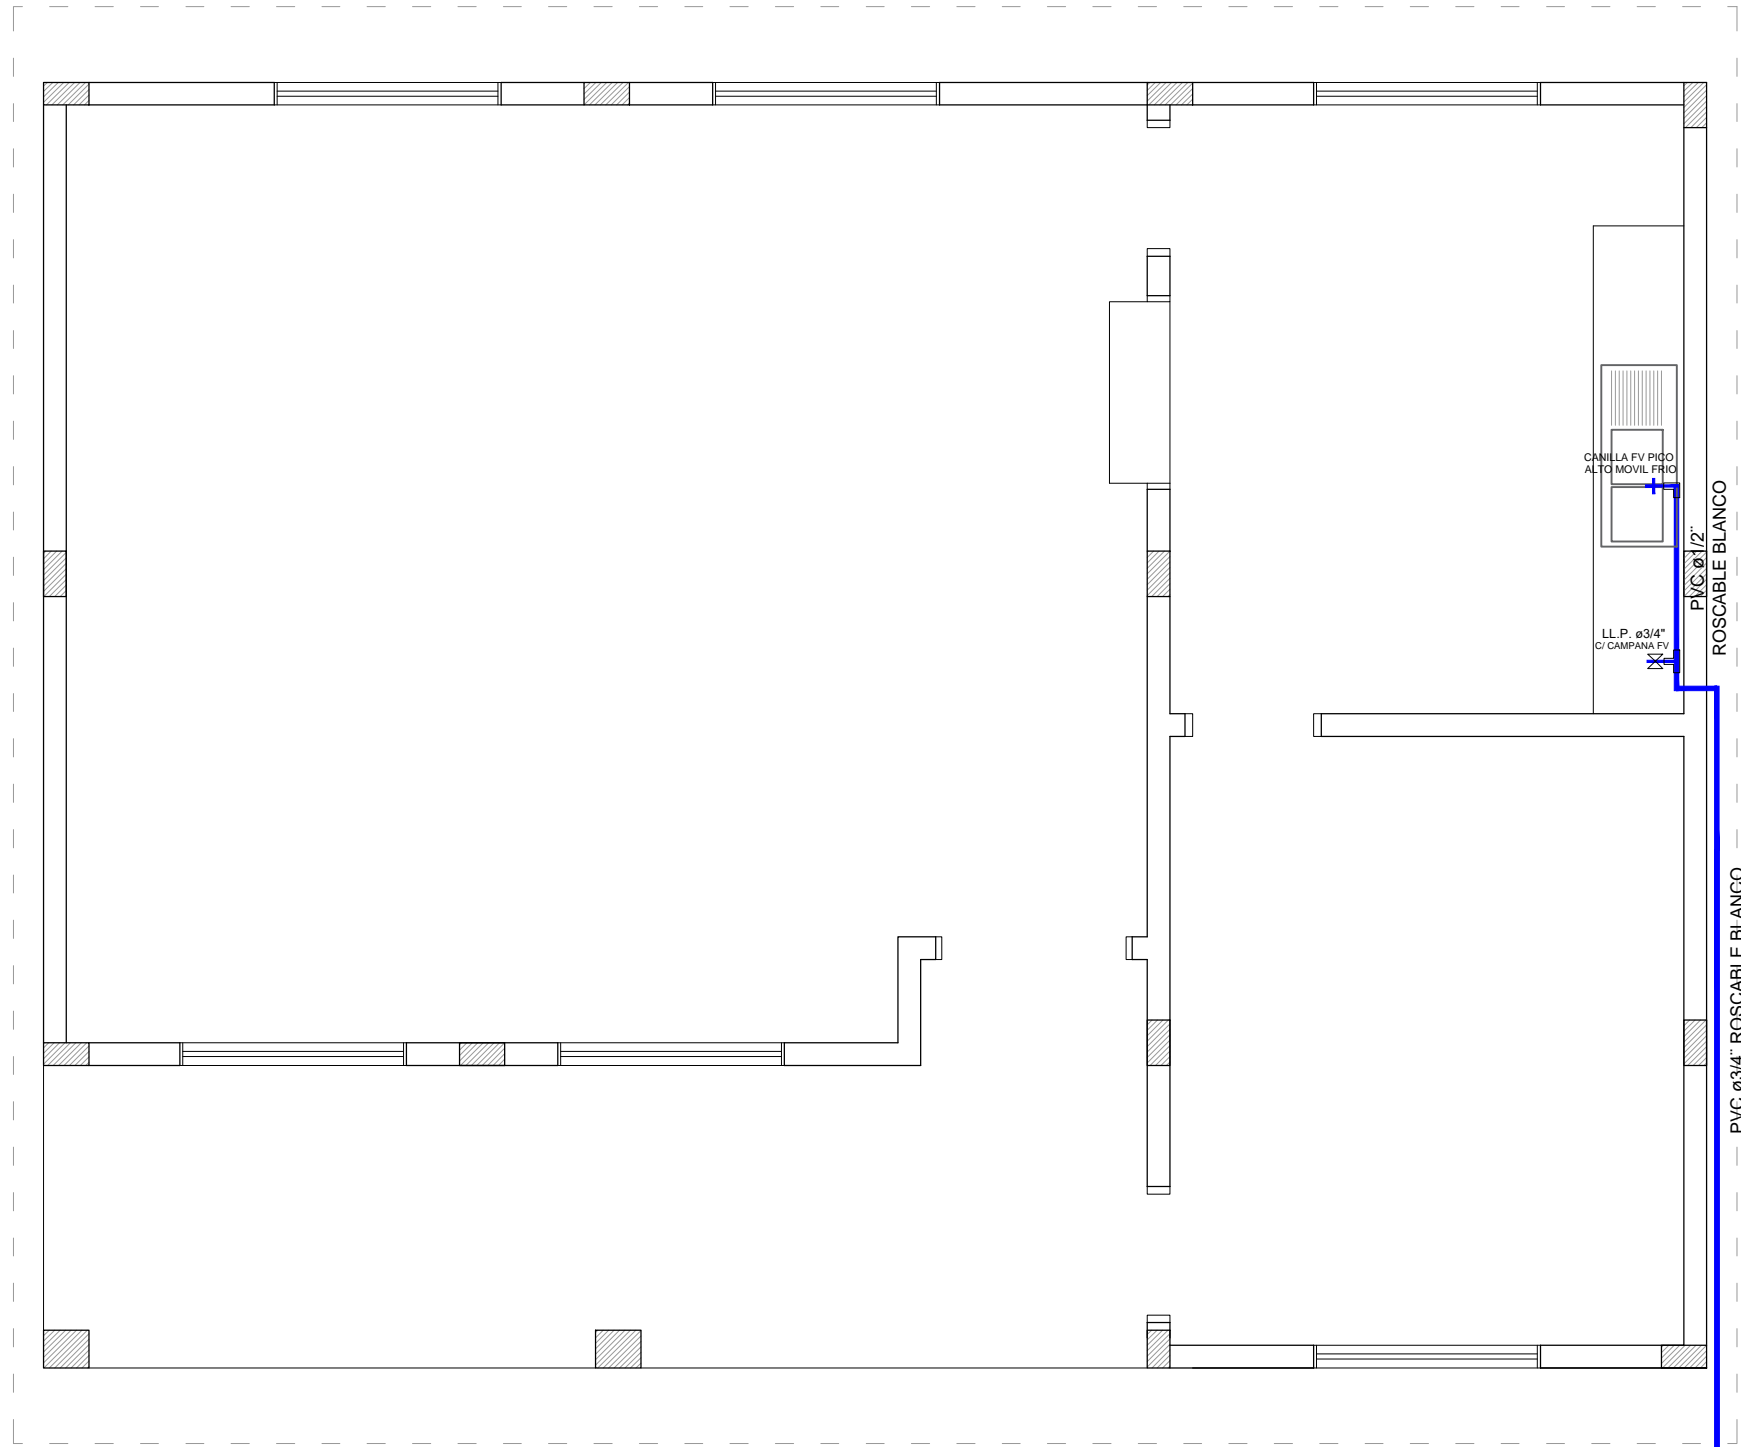

←
A CONEXIÓN DE AGUA
EXISTENTE

PVC ø3/4" ROSCABLE BLANCO

LL.P. ø3/4"
REGISTRO
0.40x0.40M

**PLANTA DE INSTALACIÓN
AGUA CORRIENTE**
Esc 1: 50



Municipalidad de Trinidad

Obra: Construcción de Cocina Comedor de 8.50x11.00m


Beneficiario: Colegio Nacional Carlos Antonio López

Ubicación: Barrio Jardín



Proyecto: Arq. Hernán Morínigo


Registro MOPC N°: 3.265

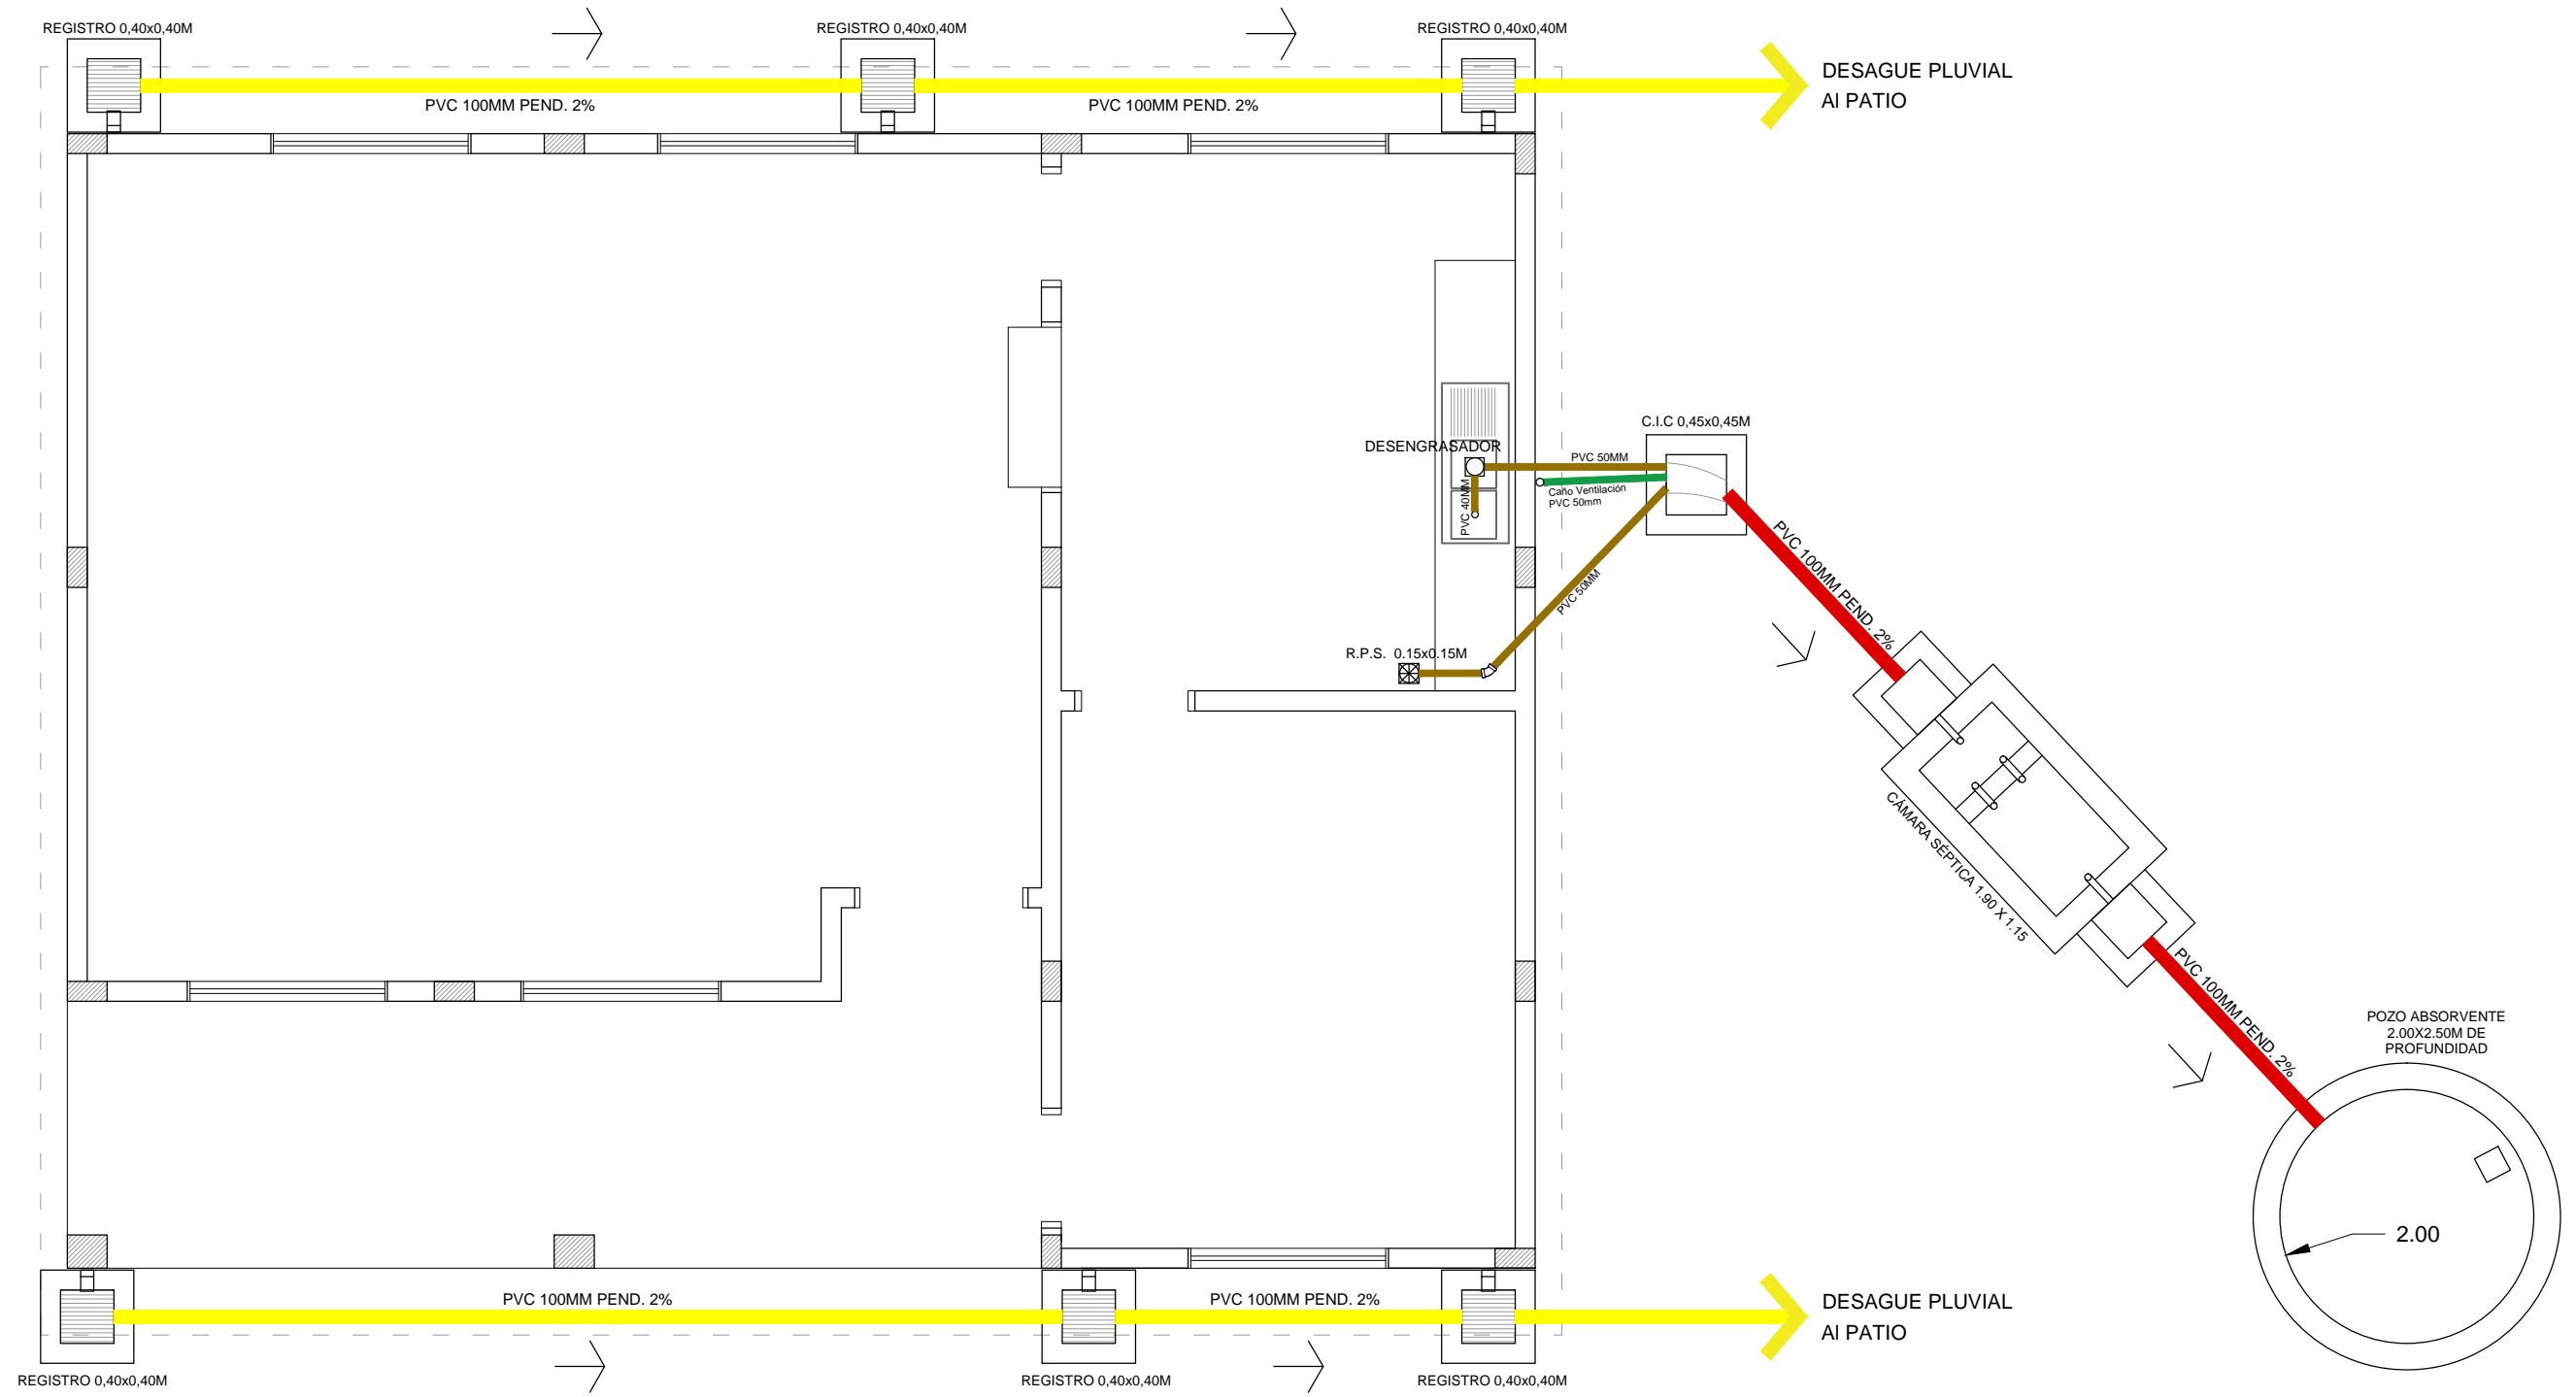Félix Morínigo
Arquitecto
Reg. Prof. N° 3.265






PLANTA DE INSTALACIÓN
DESAGUE DE COCINA - PLUVIAL
Esc 1: 50
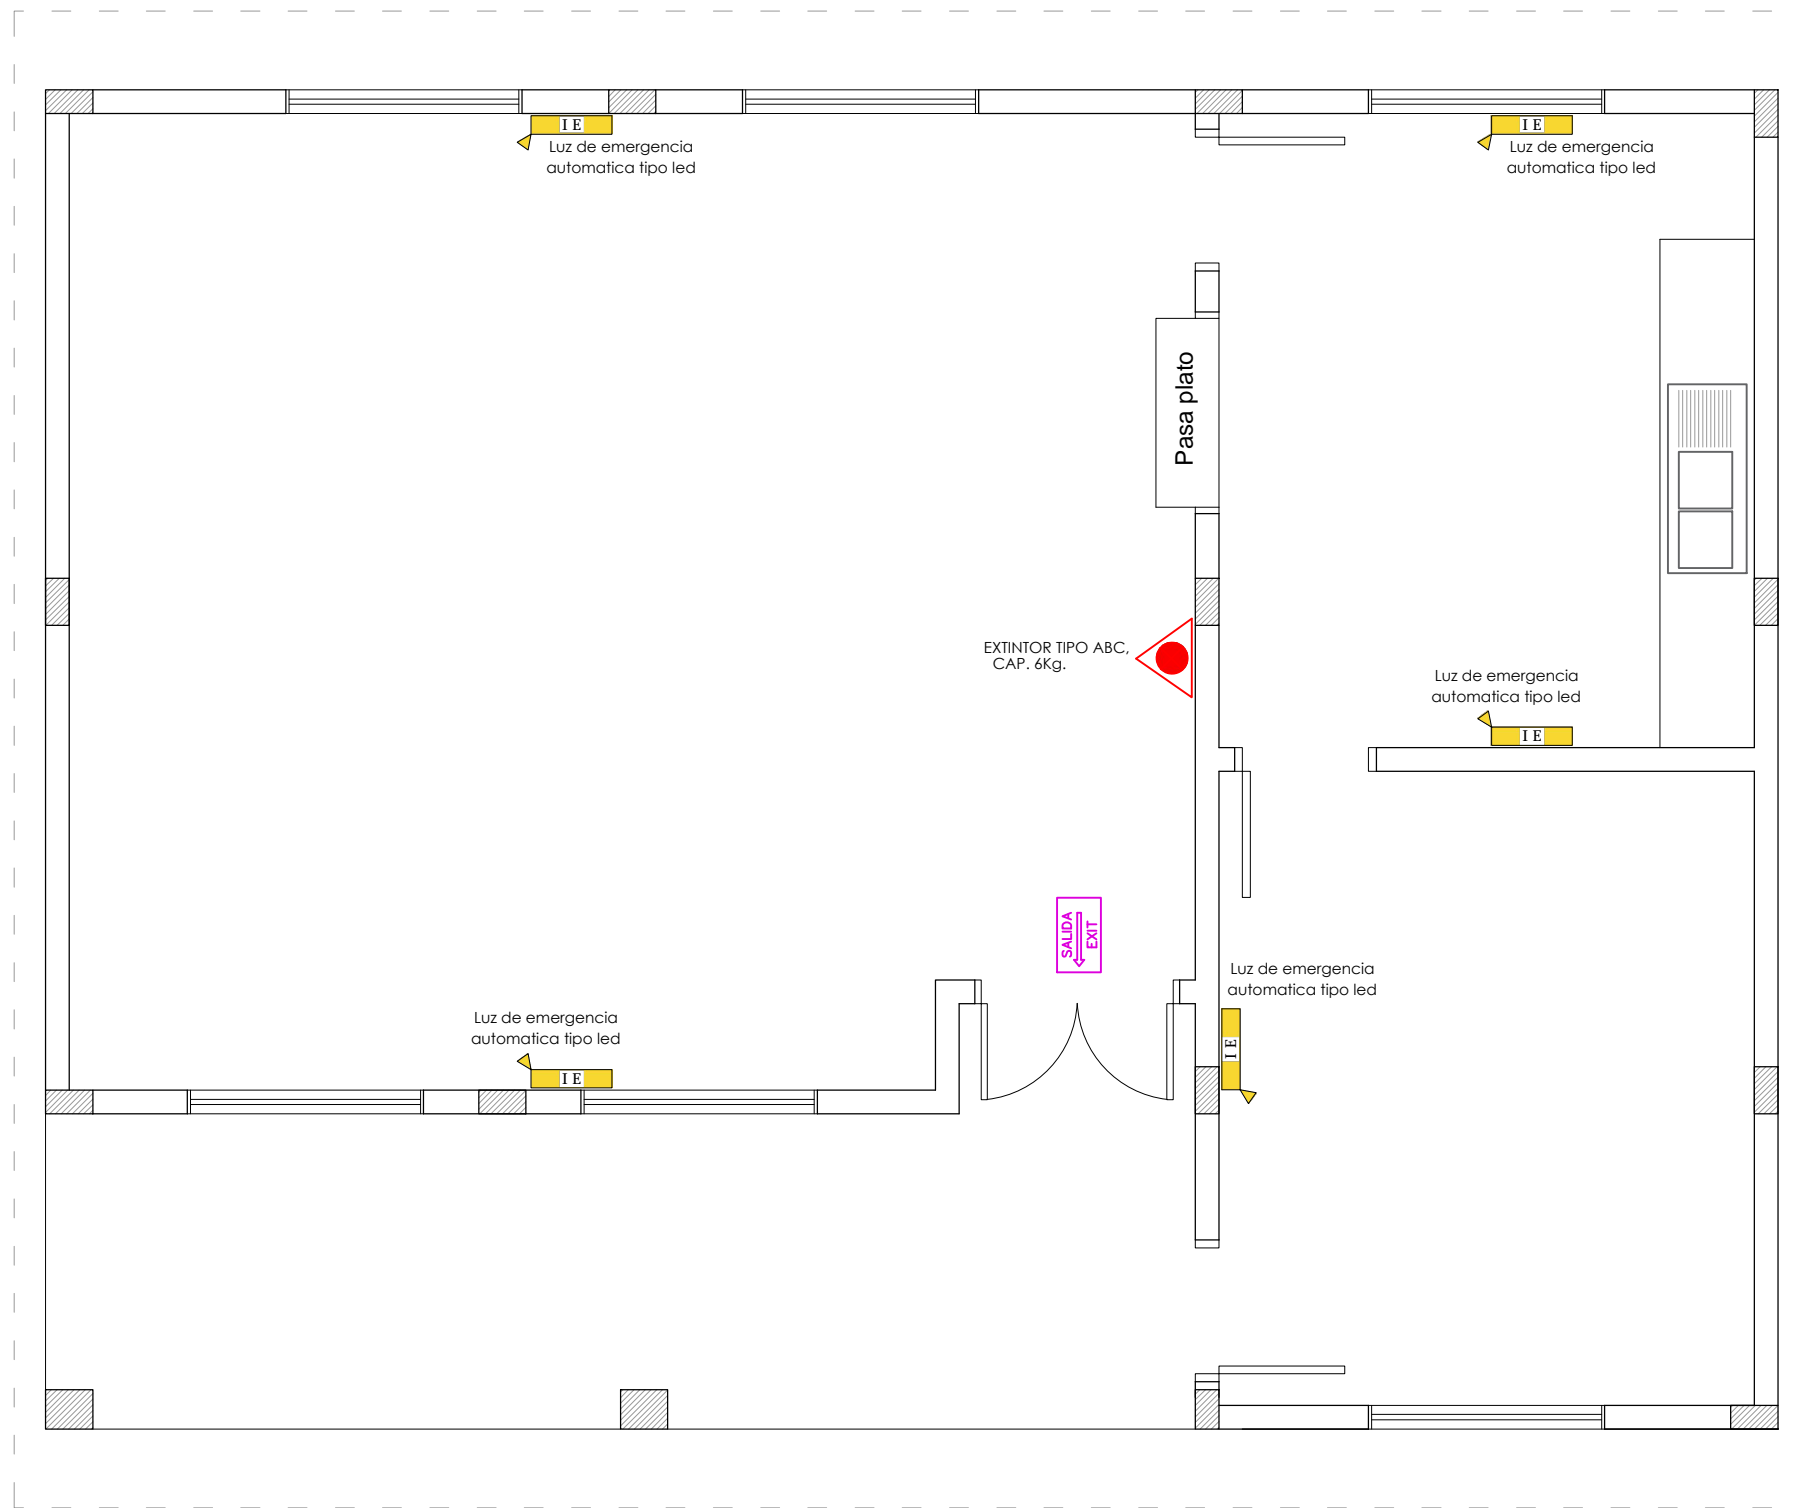
| | |
|--|--|
|  Municipalidad de Trinidad | |
| Obra: Construcción de Cocina Comedor de 8.50x11.00m | |
| Beneficiario: Colegio Nacional Carlos Antonio López | |
| Ubicación: Barrio Jardín | |
| Proyecto: Arq. Hernán Morínigo | |
| Registro MOPC N°: 3.265 | |
|  FÉLIX H. MORÍNIGO Arquitecto Reg. Prof. N° 3.265 | |



REFERENCIAS

-  Luz de emergencia automatica tipo led
-  EXTINTOR TIPO ABC, CAP. 4Kg.
-  SALIDA DE EMERGENCIA INDICADORES LUMINOSOS SEÑALIZACIÓN DE SALIDA

PLANTA DE INSTALACIÓN CONTRA INCENDIOS

Esc 1: 50



Municipalidad de Trinidad

Obra: Construcción de Cocina Comedor de 8.50x11.00m

Beneficiario: Colegio Nacional Carlos Antonio López




Ubicación: Barrio Jardín

Proyecto: Arq. Hernán Morínigo

Registro MOPC N°: 3.265


Félix Morínigo
FÉLIX MORÍNIGO
 Arquitecto
 Reg. Prof. N° 3.265

DETALLE CÁMARA SÉPTICA

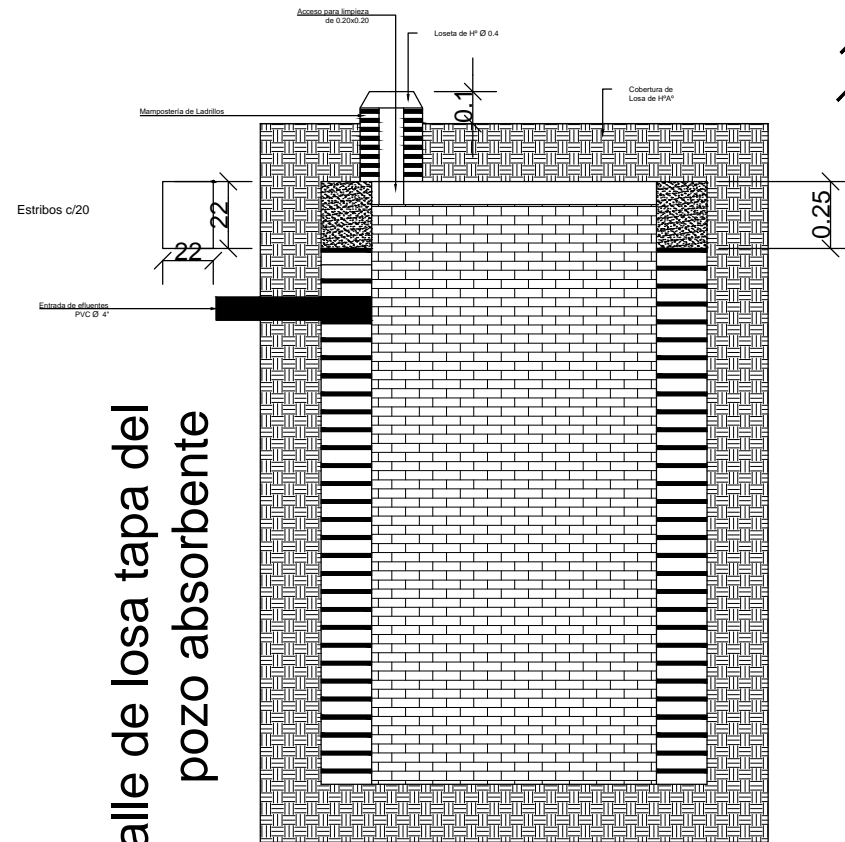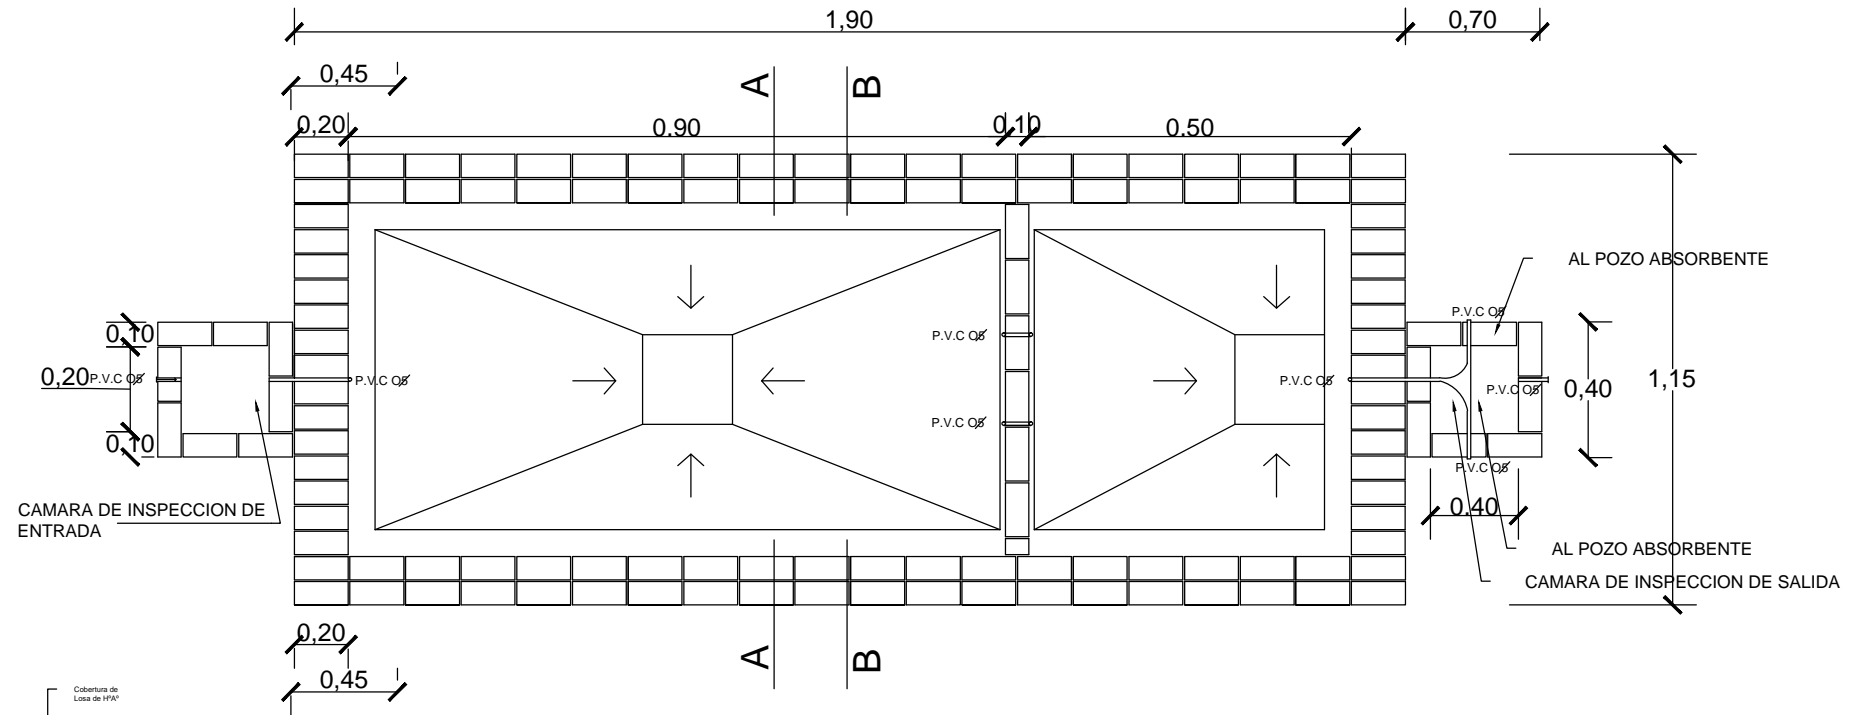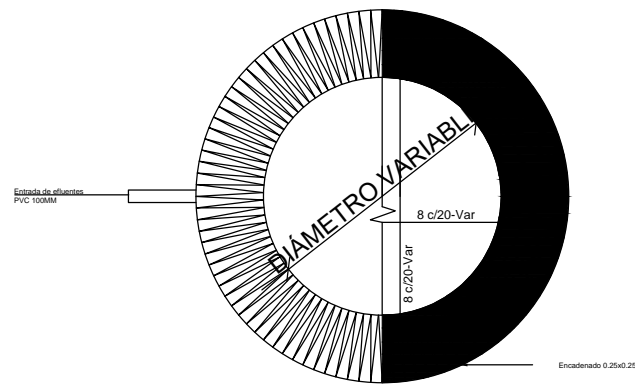

Detalle de losa tapa del pozo absorbente

| POZO ABSORBENTE MEDIDAS | | |
|-------------------------|----------|----------|
| TIPO | d | h |
| 1 | 2.00mts. | 2.50mts. |

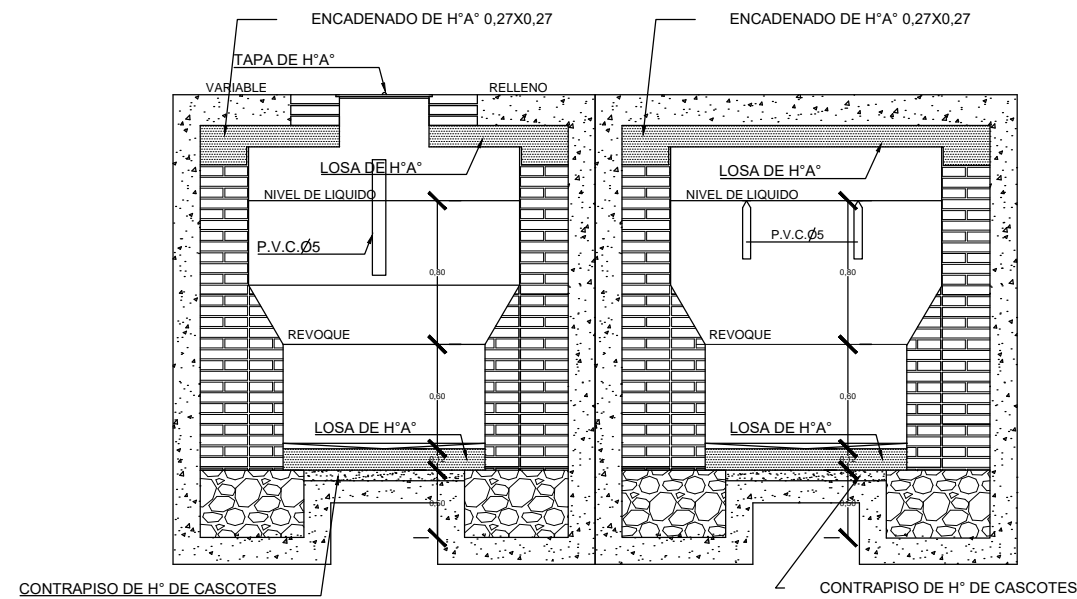

CORTE A-A

CORTE B-B



Municipalidad de Trinidad

Obra: Construcción de Cocina Comedor de 8.50x11.00m

Beneficiario: Colegio Nacional Carlos Antonio López

Ubicación: Barrio Jardín

Proyecto: Arq. Hernán Morínigo

Registro MOPC N°: 3.265

Félix Morínigo
FÉLIX MORÍNIGO
Arquitecto
Reg. Prof. N° 3.265