




PLANTA GENERAL



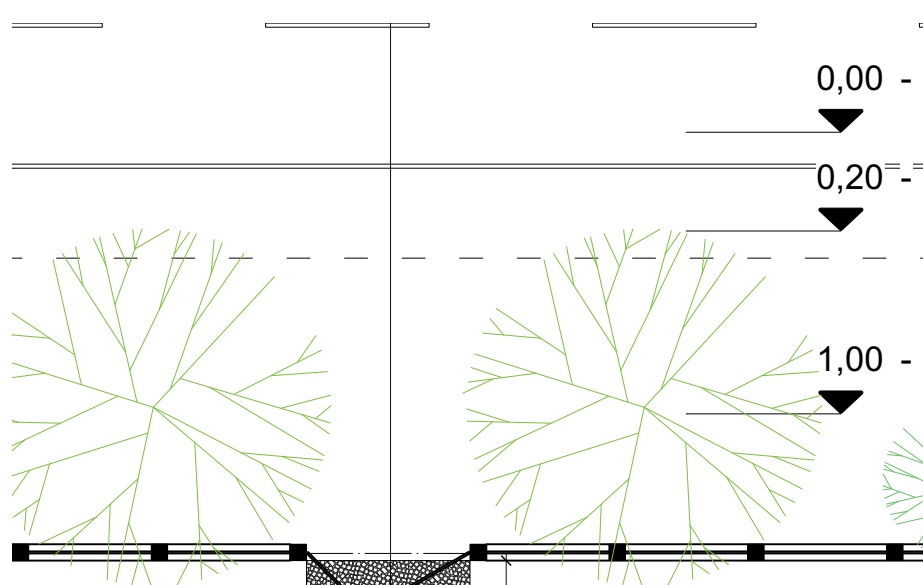


PLANTA DE PISO Y ACCESO

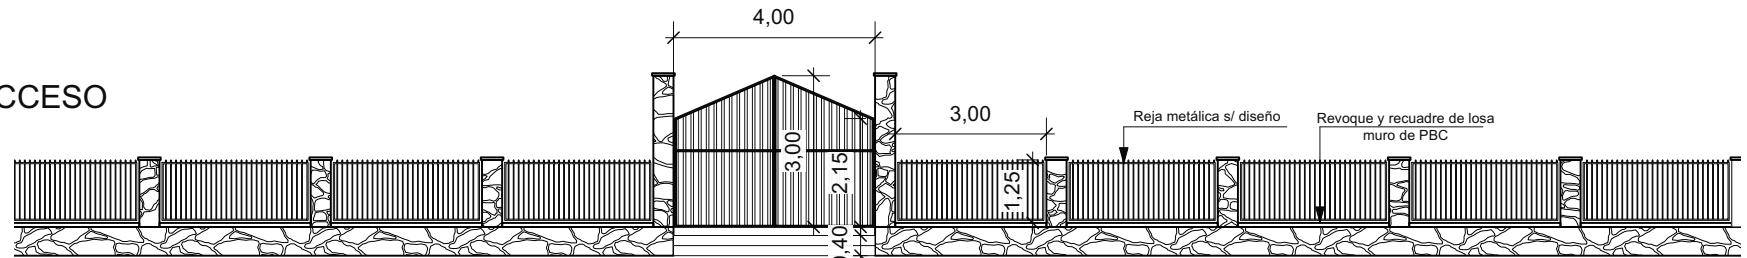

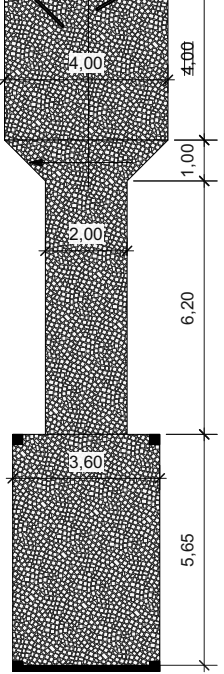
FACHADA DE ACCESO




	MUNICIPALIDAD DE TOMÁS ROMERO PEREIRA	
	OBRA: Contrucción de reja y obras complementarias en Cementerio Municipal	
	UBICACION: Tomas Romero Pereira	
Arq. Roddy B. Duette P Pat. N° 3278 Profesional		 Arq. Roddy Brian Duette Peterson Reg. Prof. M.O.P.C. N° 3278

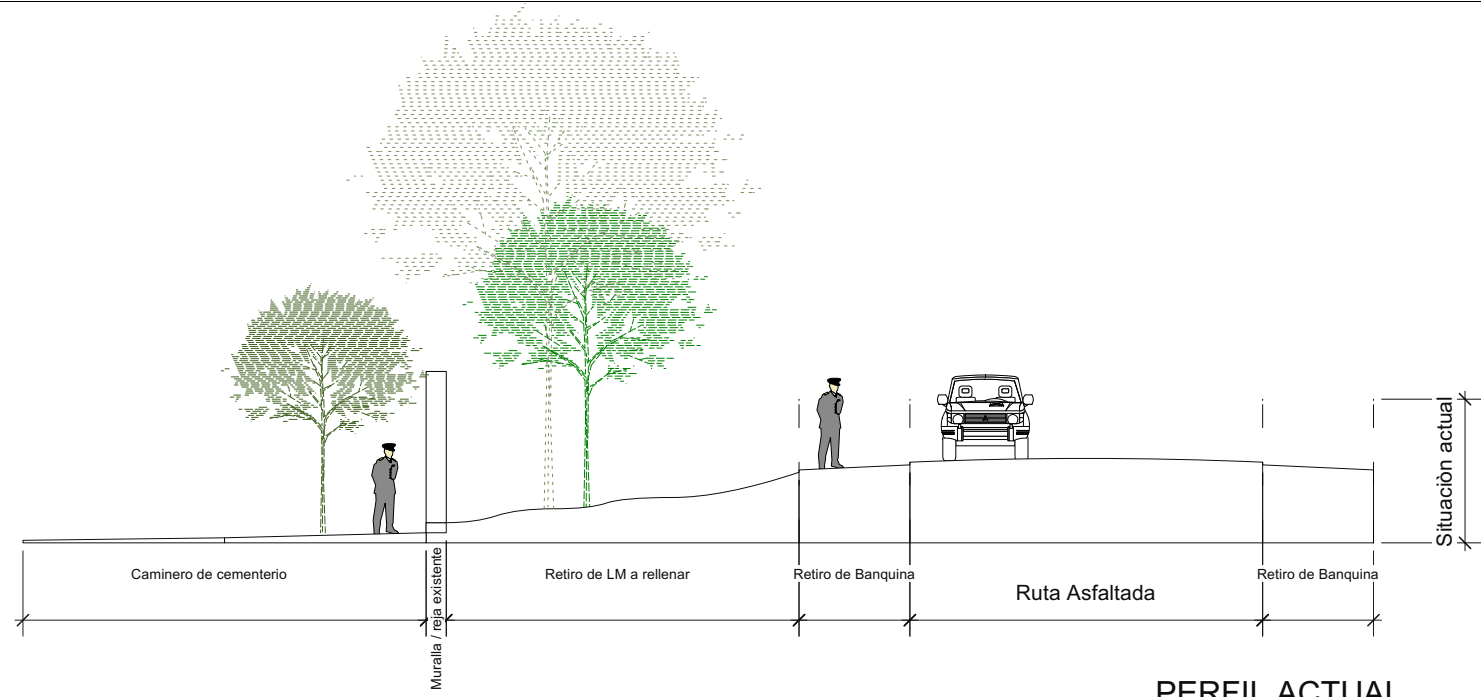


PERFIL ACTUAL

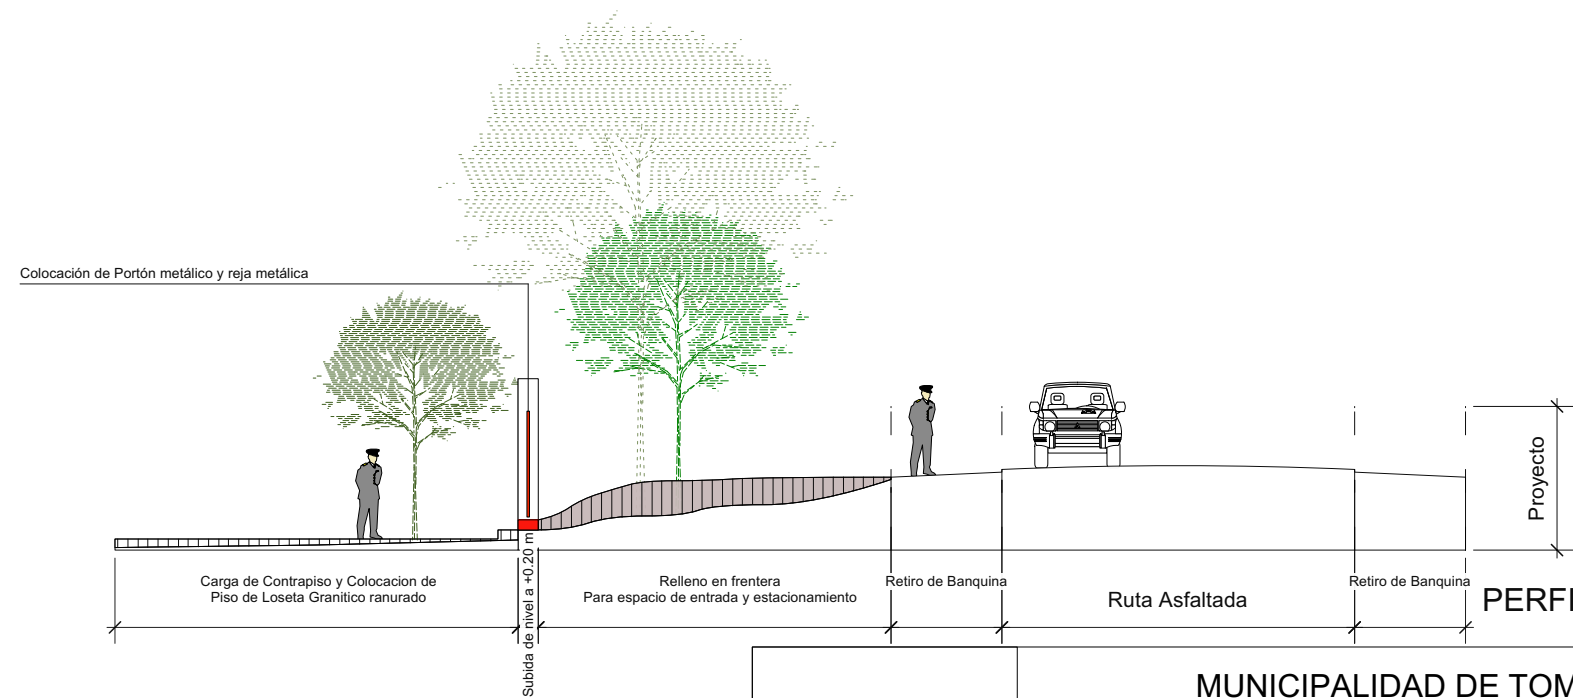



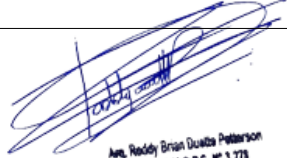
PERFIL PROYECTADO

 <p>Municipalidad de Tomás Romero Pereira</p>	MUNICIPALIDAD DE TOMÁS ROMERO PEREIRA
	OBRA: Contrucción de reja y obras complementarias en Cementerio Municipal
	UBICACION: Tomas Romero Pereira

Arq. Roddy B. Duette P Pat. N° 3278
Profesional

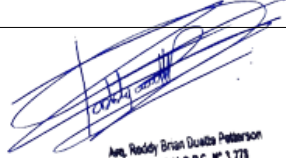
Arq. Roddy Brian Duette Patterson
Reg. Prof. M.O.P.C. N° 3278

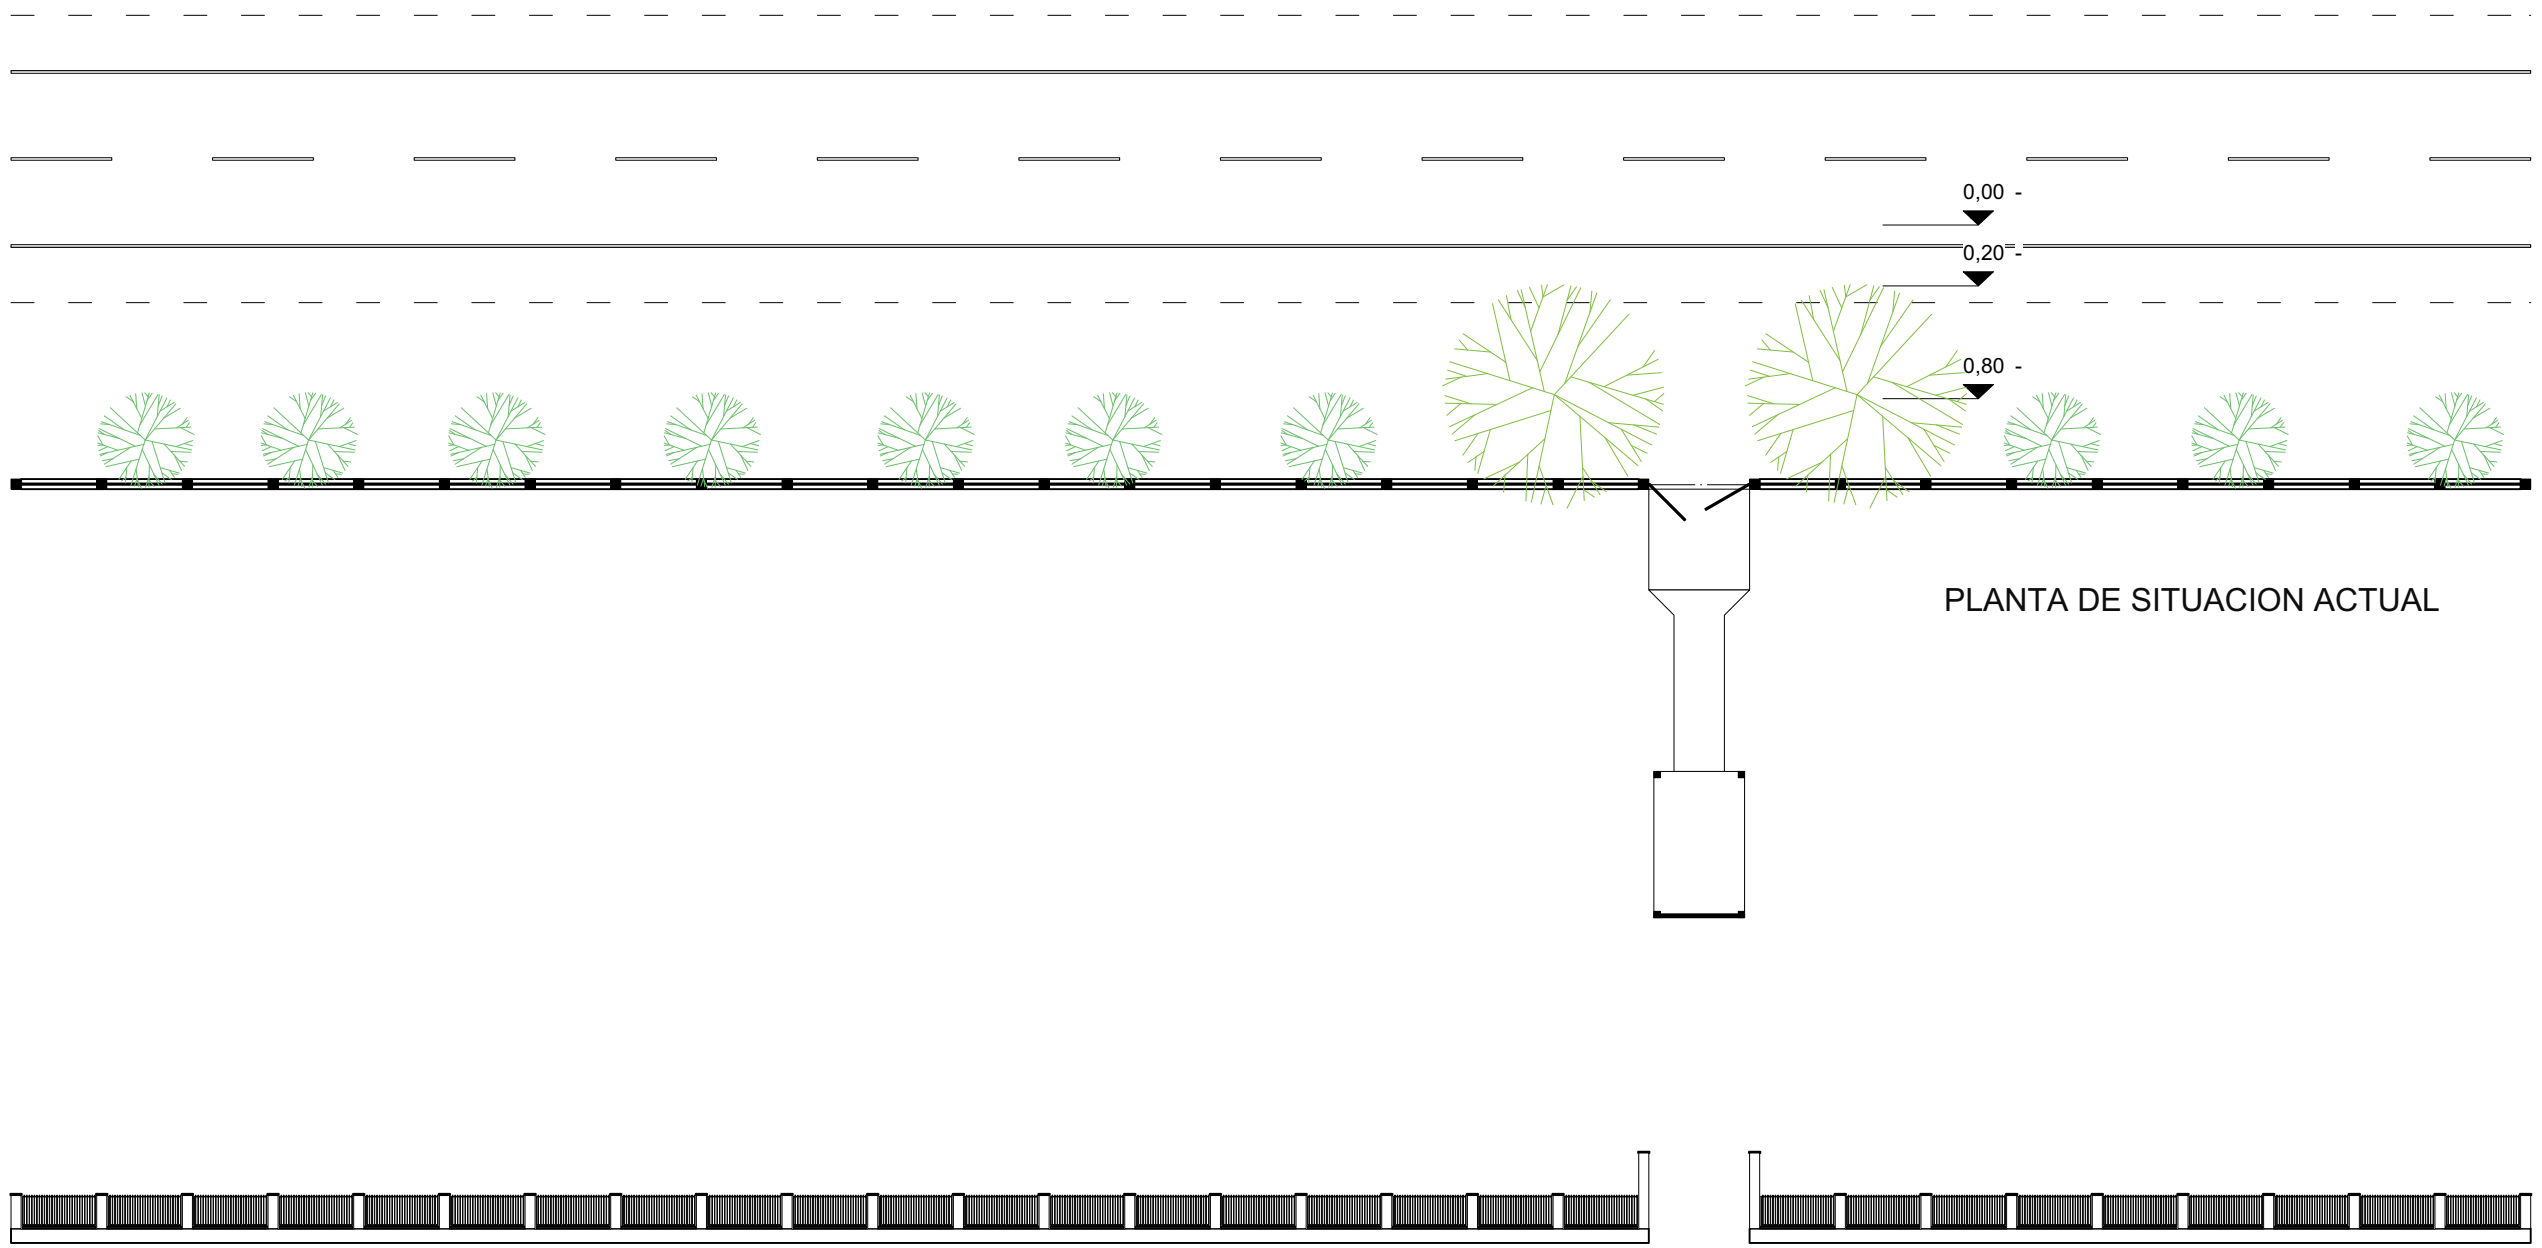

 <p>Municipalidad de Tomás Romero Pereira</p>	MUNICIPALIDAD DE TOMÁS ROMERO PEREIRA	
	OBRA: Contrucción de reja y obras complementarias en Cementerio Municipal	
	UBICACION: Tomas Romero Pereira	
Arq. Roddy B. Duette P Pat. N° 3278 Profesional		 Arq. Roddy Brian Duette Peterson Reg. Prof. M.O.P.C. N° 3278



Municipalidad de
Tomás Romero Pereira



MUNICIPALIDAD DE TOMÁS ROMERO PEREIRA

OBRA: Contrucción de reja y obras complementarias en Cementerio Municipal

UBICACION: Tomas Romero Pereira

Arq. Roddy B. Duette P Pat. N° 3278

Profesional

Arq. Roddy Brian Duette Patterson
Reg. Prof. M.O.P.C. N° 3278