





Localización

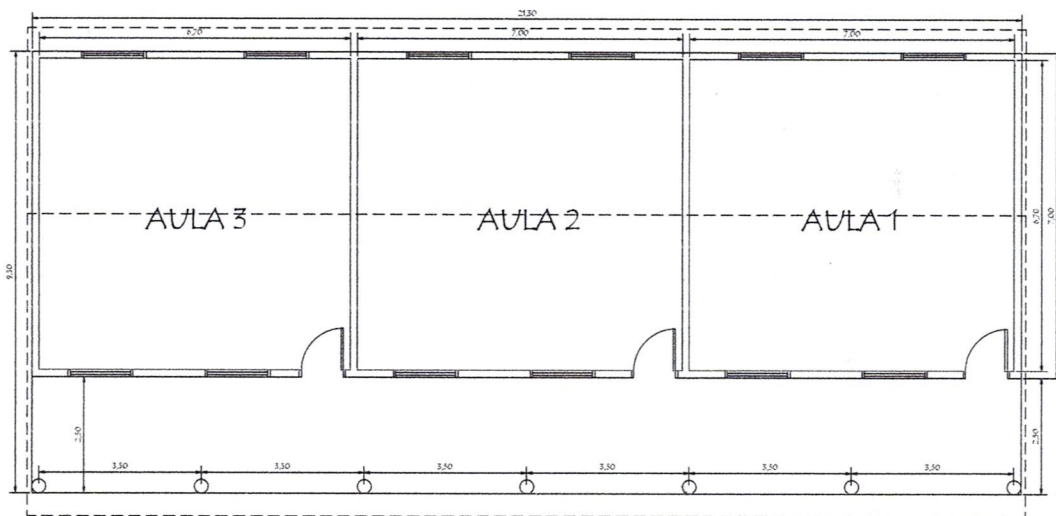

Planta Acotada

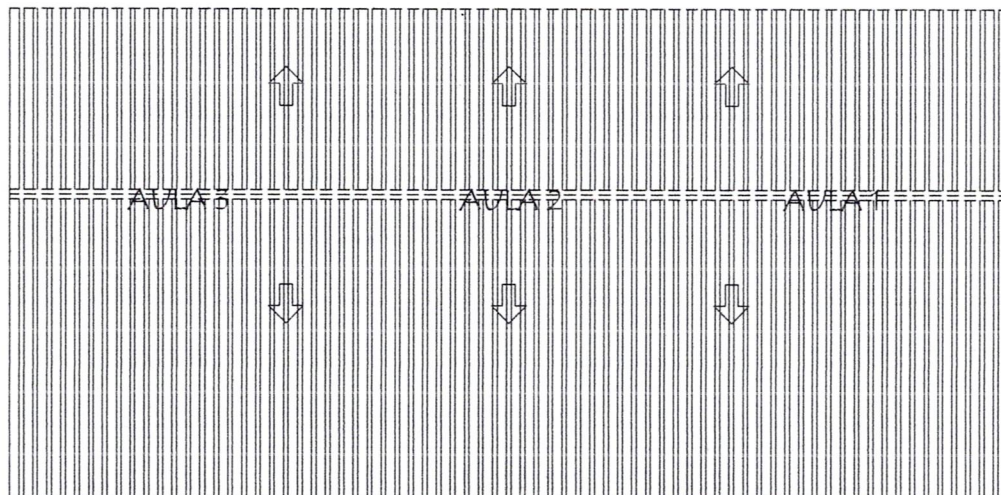

Planta de Techo

MUNICIPALIDAD DE SAN IGNACIO
DIRECCION DE INFRAESTRUCTURA

Fabian González Bower
ARQUITECTO
TEL: 0975 683 385

PROYECTO REPARACIÓN DE BLOQUE DE TRES AULAS

Localización

escala 1 / 500