

CALLE PUBLICA

PLANTA DE UBICACIÓN
S/E



IMAGEN SATELITAL

Camila Gaona
Camila Gaona Giménez
Arquitecta
Reg. M.O.P.C. 5.172

MINISTERIO DE EDUCACIÓN Y CIENCIAS


DIRECCIÓN DE INFRAESTRUCTURA
ESCUELA BÁSICA N°784 GRAL. BERNARDINO CABALLERO

PROYECTO


ADECUACIÓN DE AULA A COCINA - DEPOSITO

PLANTA DE UBICACIÓN

01

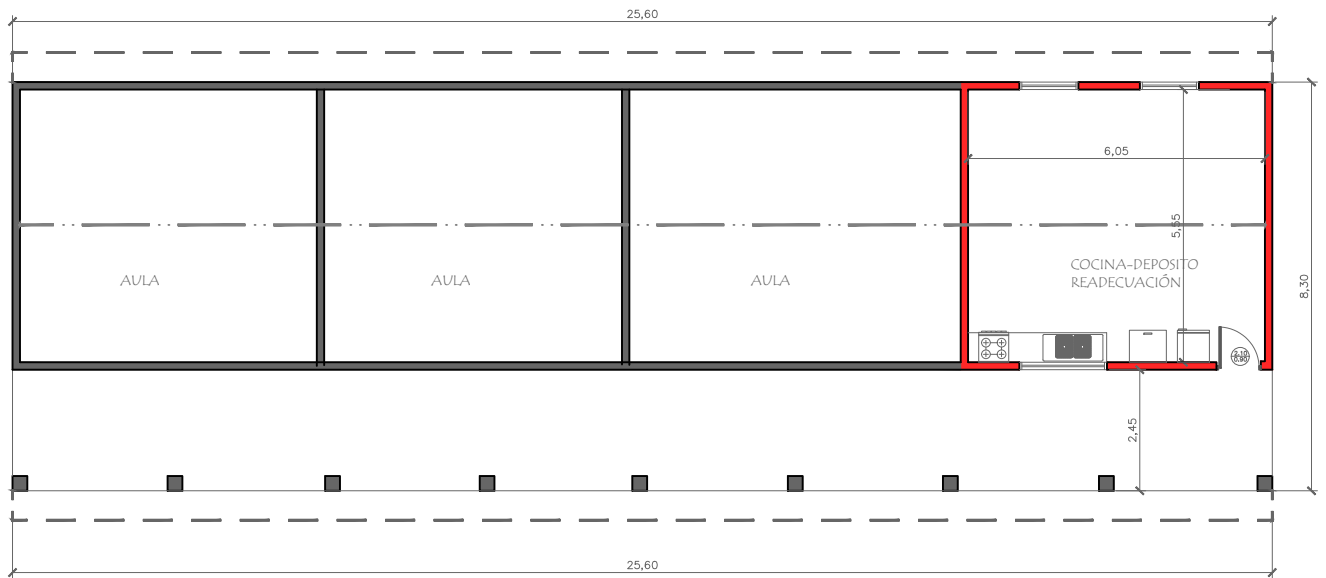

PLANTA ARQUITECTÓNICA GENERAL ____ S/E

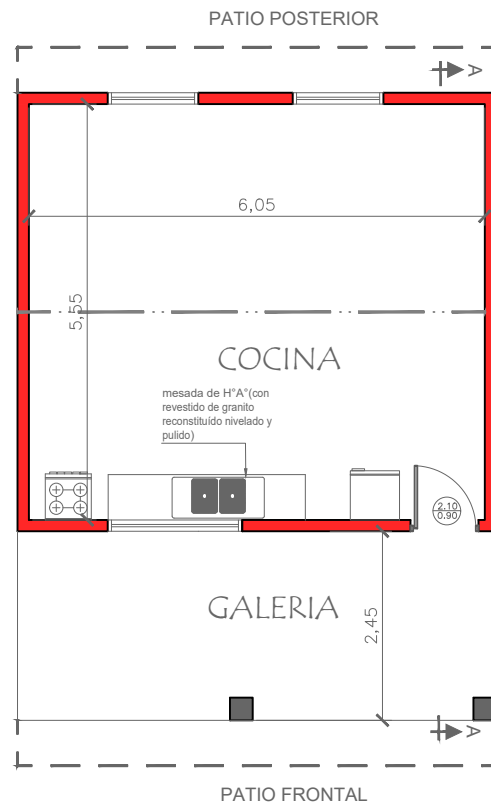

PLANTA ARQUITECTÓNICA ____ ESC. 1/100
ÁREA A INTERVENIR

Paula Yama
Camila Gaona Giménez
Arquitecta
Reg. M.O.P.C. 5.172

MINISTERIO DE EDUCACIÓN Y CIENCIAS

DIRECCIÓN DE INFRAESTRUCTURA


ESCUELA BÁSICA N°784 GRAL. BERNARDINO CABALLERO

PROYECTO


ADECUACIÓN DE AULA A COCINA - DEPOSITO

PLANTA DE ARQUITECTÓNICA

02

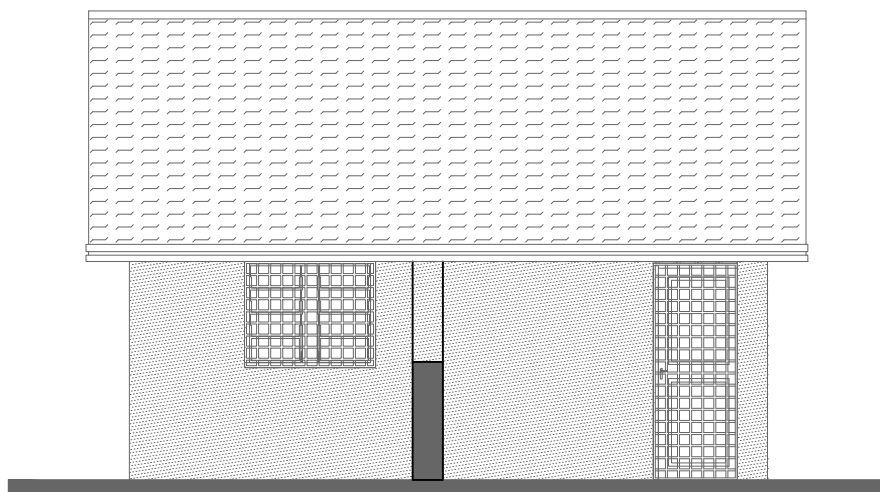

FACHADA FRONTAL A INTERVENIR__ESC.1/75

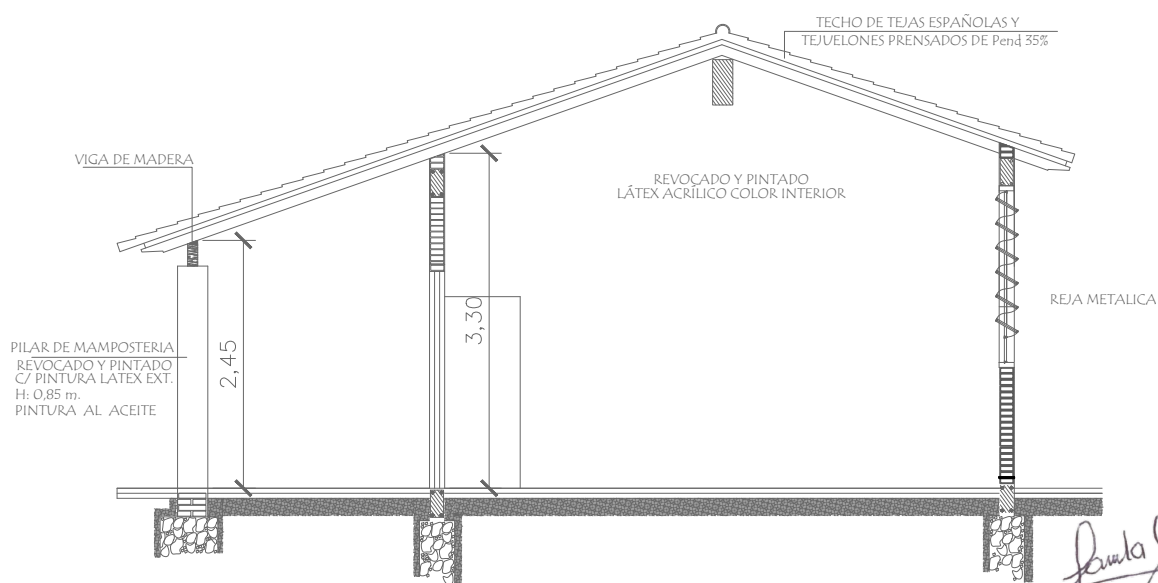

CORTE AA' _____ESC.1/75

MINISTERIO DE EDUCACIÓN Y CIENCIAS



DIRECCIÓN DE INFRAESTRUCTURA
ESCUELA BÁSICA N°784 GRAL. BERNARDINO CABALLERO

PROYECTO

ADECUACIÓN DE AULA A COCINA - DEPOSITO

FACHADA FRONTAL - CORTE AA'

03

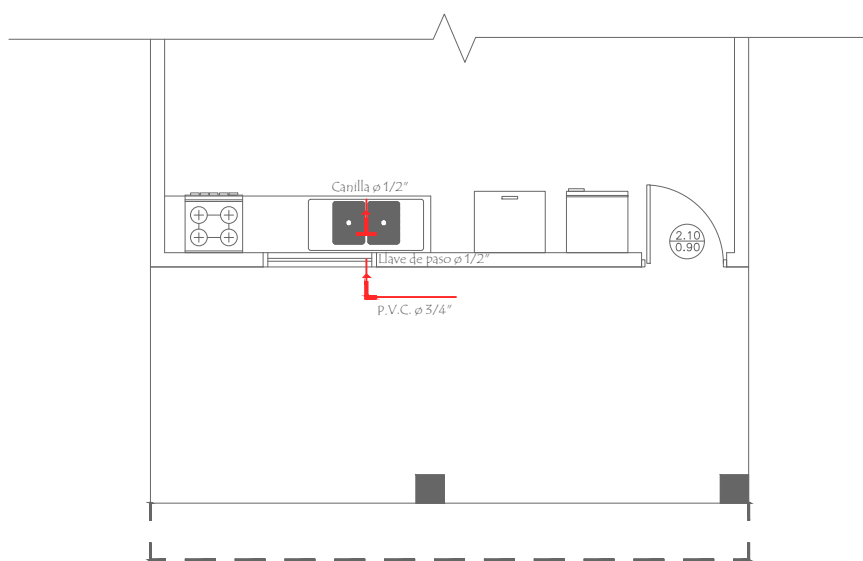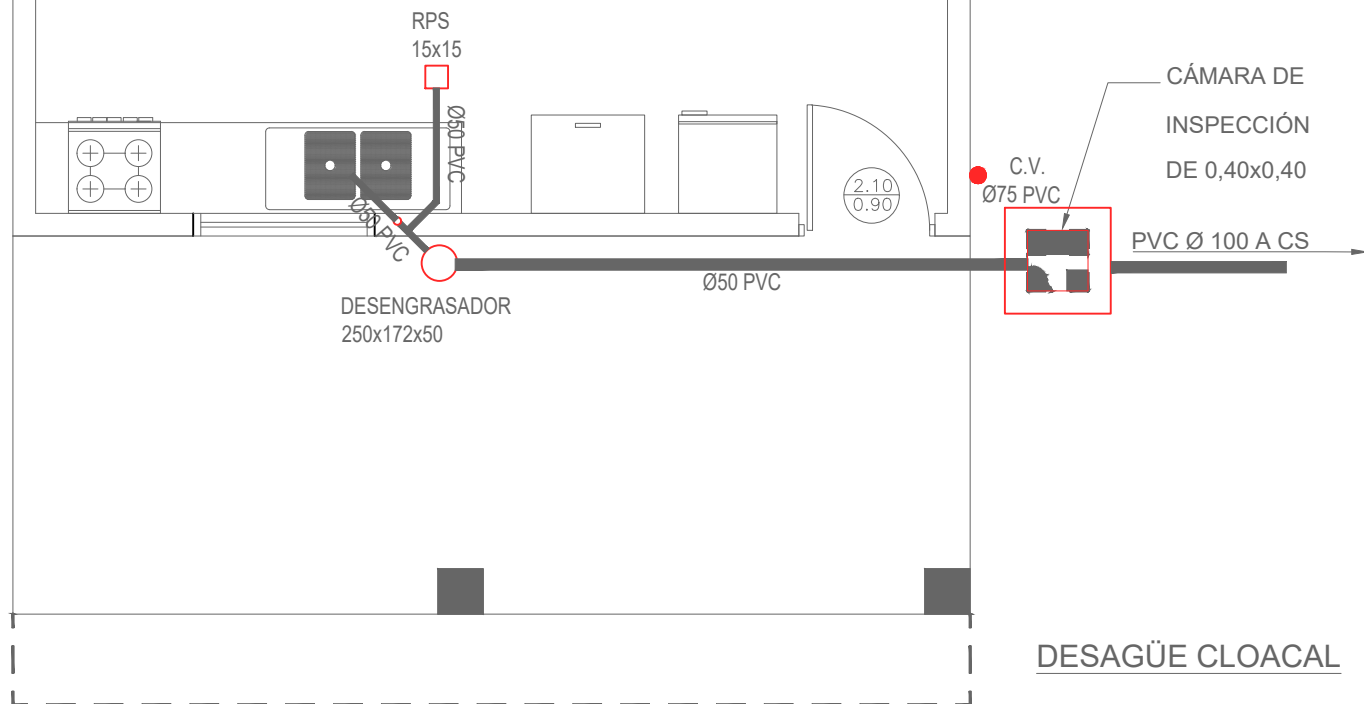

Paula Gaona
Camila Gaona Giménez
 Arquitecta
 Reg. M.O.P.C. 5.172

INSTALACIÓN DE AGUA CORRIENTE

MINISTERIO DE EDUCACIÓN Y CIENCIAS


DIRECCIÓN DE INFRAESTRUCTURA
 ESCUELA BÁSICA N°784 GRAL. BERNARDINO CABALLERO

PROYECTO


ADECUACIÓN DE AULA A COCINA - DEPOSITO

DESAGÜE CLOACAL - INSTALACIÓN DE AGUA CORRIENTE

04

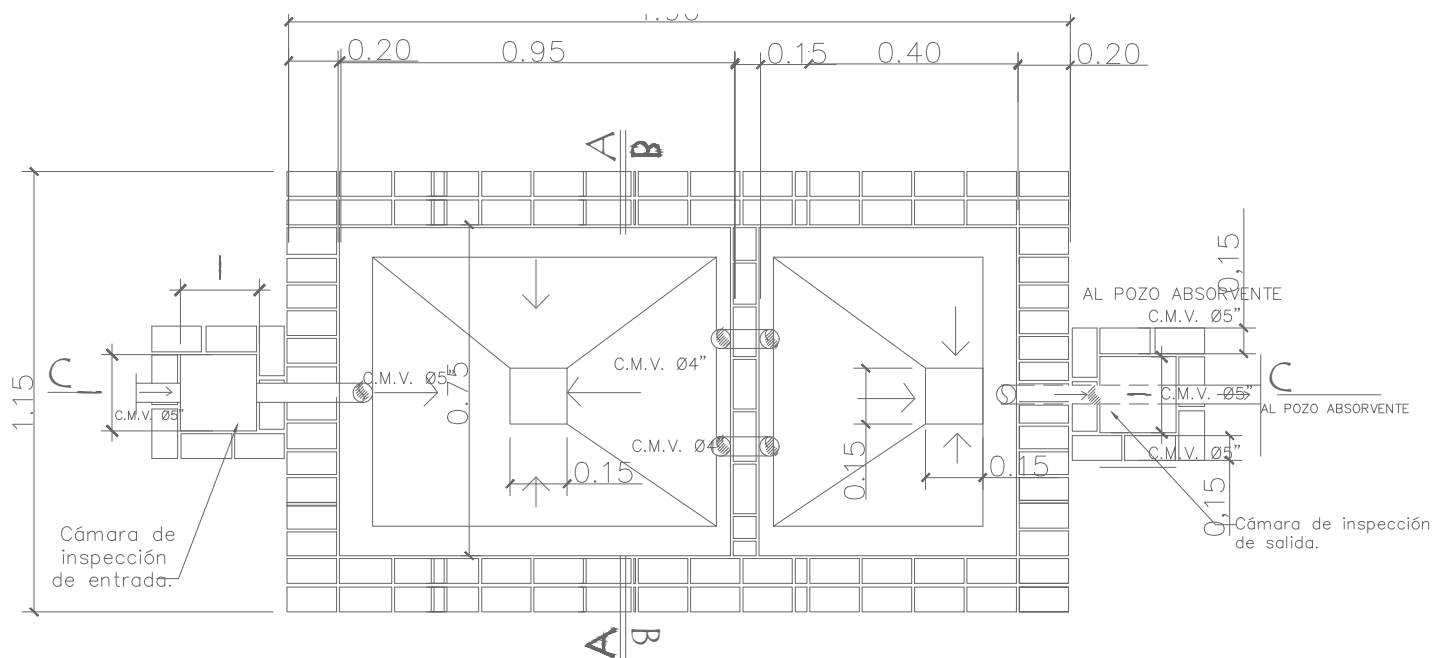

PLANTA CAMARA SEPTICA
Sin escala

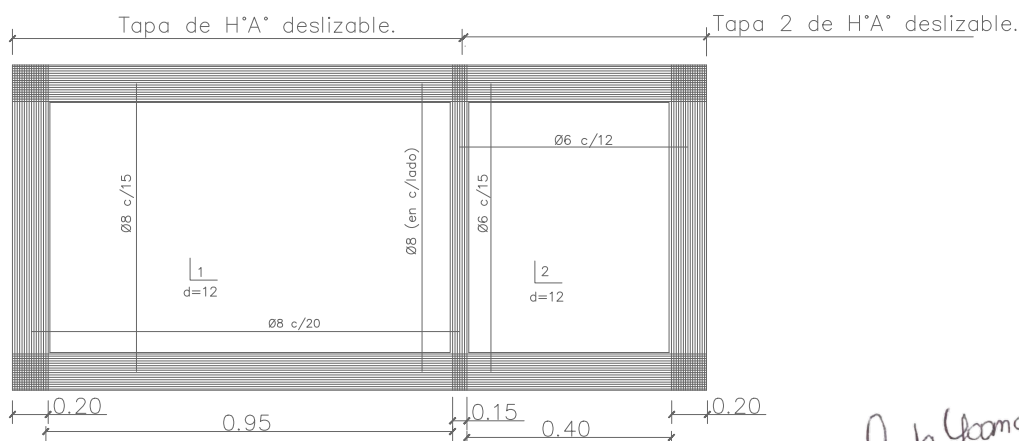

DETALLE DE LOSA TAPA CAMARA SEPTICA
Sin escala

Camila Gaona Giménez
Arquitecta
Reg. M.O.P.C. 5.172

MINISTERIO DE EDUCACIÓN Y CIENCIAS


DIRECCIÓN DE INFRAESTRUCTURA
ESCUELA BÁSICA N°784 GRAL. BERNARDINO CABALLERO

PROYECTO

ADECUACIÓN DE AULA A COCINA - DEPOSITO

CÁMARA SÉPTICA

05

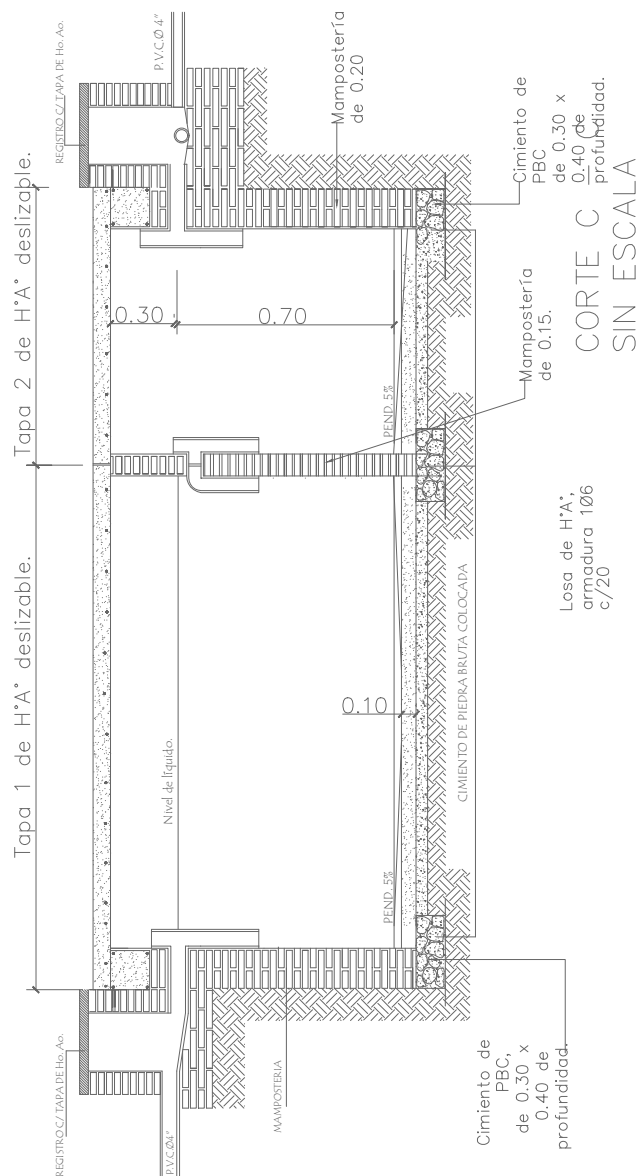

CORTE C
SIN ESCALA

Camila Gaona
Camila Gaona Giménez
Arquitecta
Reg. M.O.P.C. 5.172

MINISTERIO DE EDUCACIÓN Y CIENCIAS

DIRECCIÓN DE INFRAESTRUCTURA
ESCUELA BÁSICA N°784 GRAL. BERNARDINO CABALLERO

PROYECTO

ADECUACIÓN DE AULA A COCINA - DEPOSITO

CÁMARA SÉPTICA

06