




AL AREA URBANA DE TRINIDAD

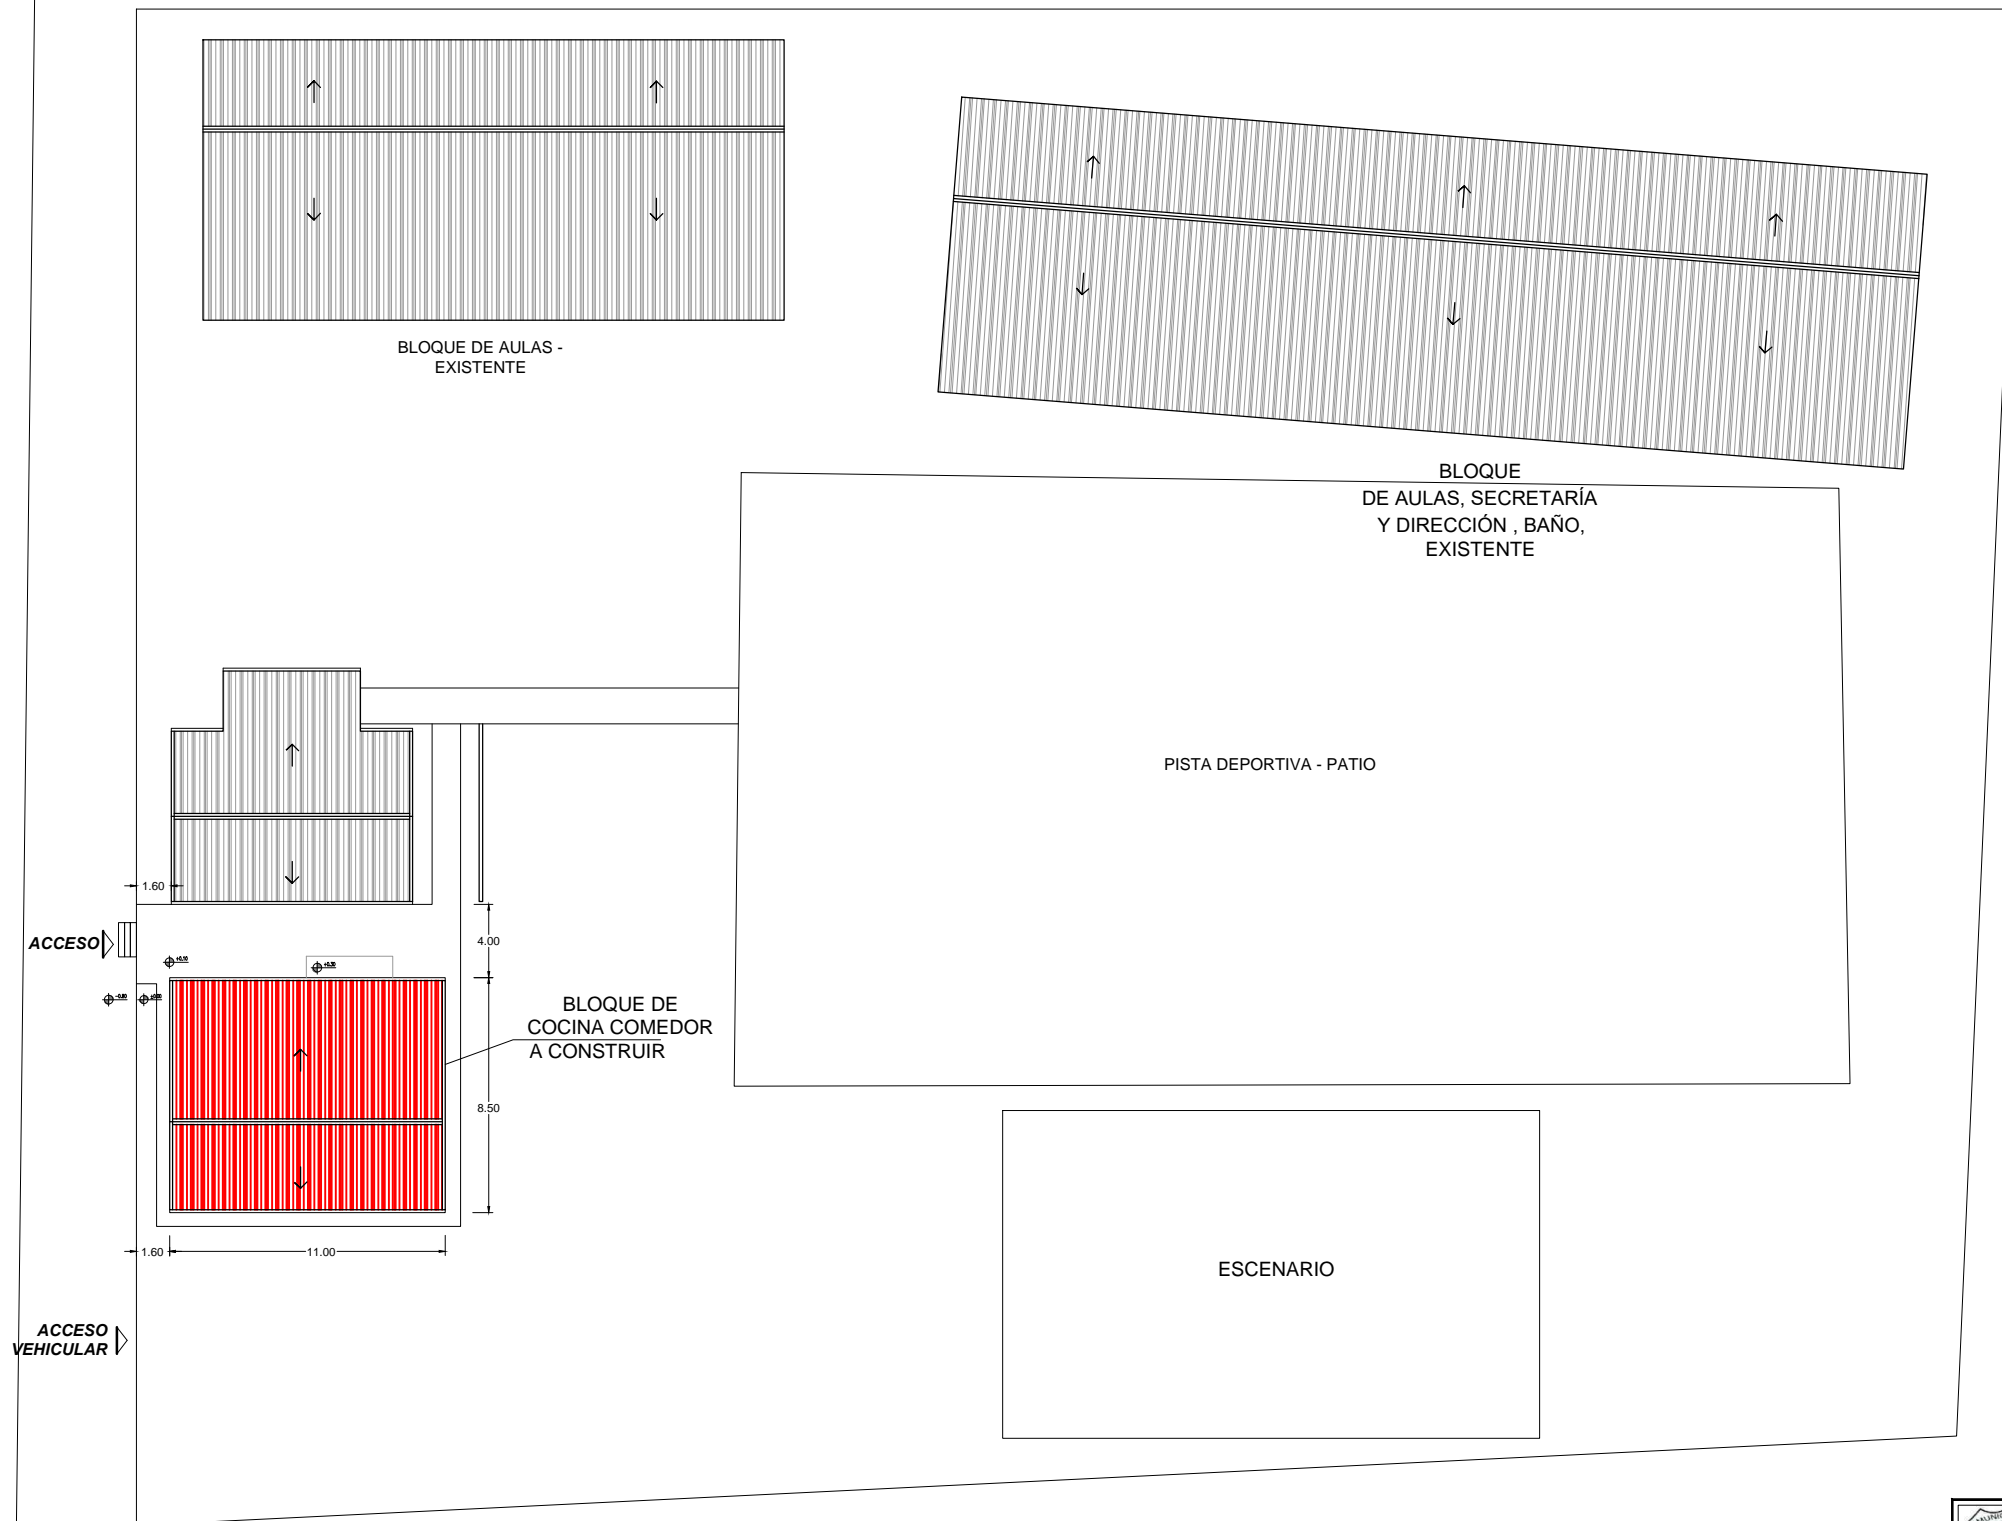

### COORDENADAS

Este: 628418.00 m E  
Norte: 6993258.00 m S

ITÁ VERÁ  
DISTRITO DE TRINIDAD

## PLANTA DE UBICACIÓN - IMPLANTACIÓN

Esc 1:500



**Municipalidad de Trinidad**

**Obra:** Construcción de Cocina Comedor de 8.50x11.00m


**Beneficiario:** Escuela Básica N° 4.446

**Ubicación:** Itá Vera

**Proyecto:** Arq. Hernán Morínigo

**Registro MOPC N°:** 3.265

*Felix H. Morínigo*  
Arquitecto  
Reg. Prof. N° 3.265

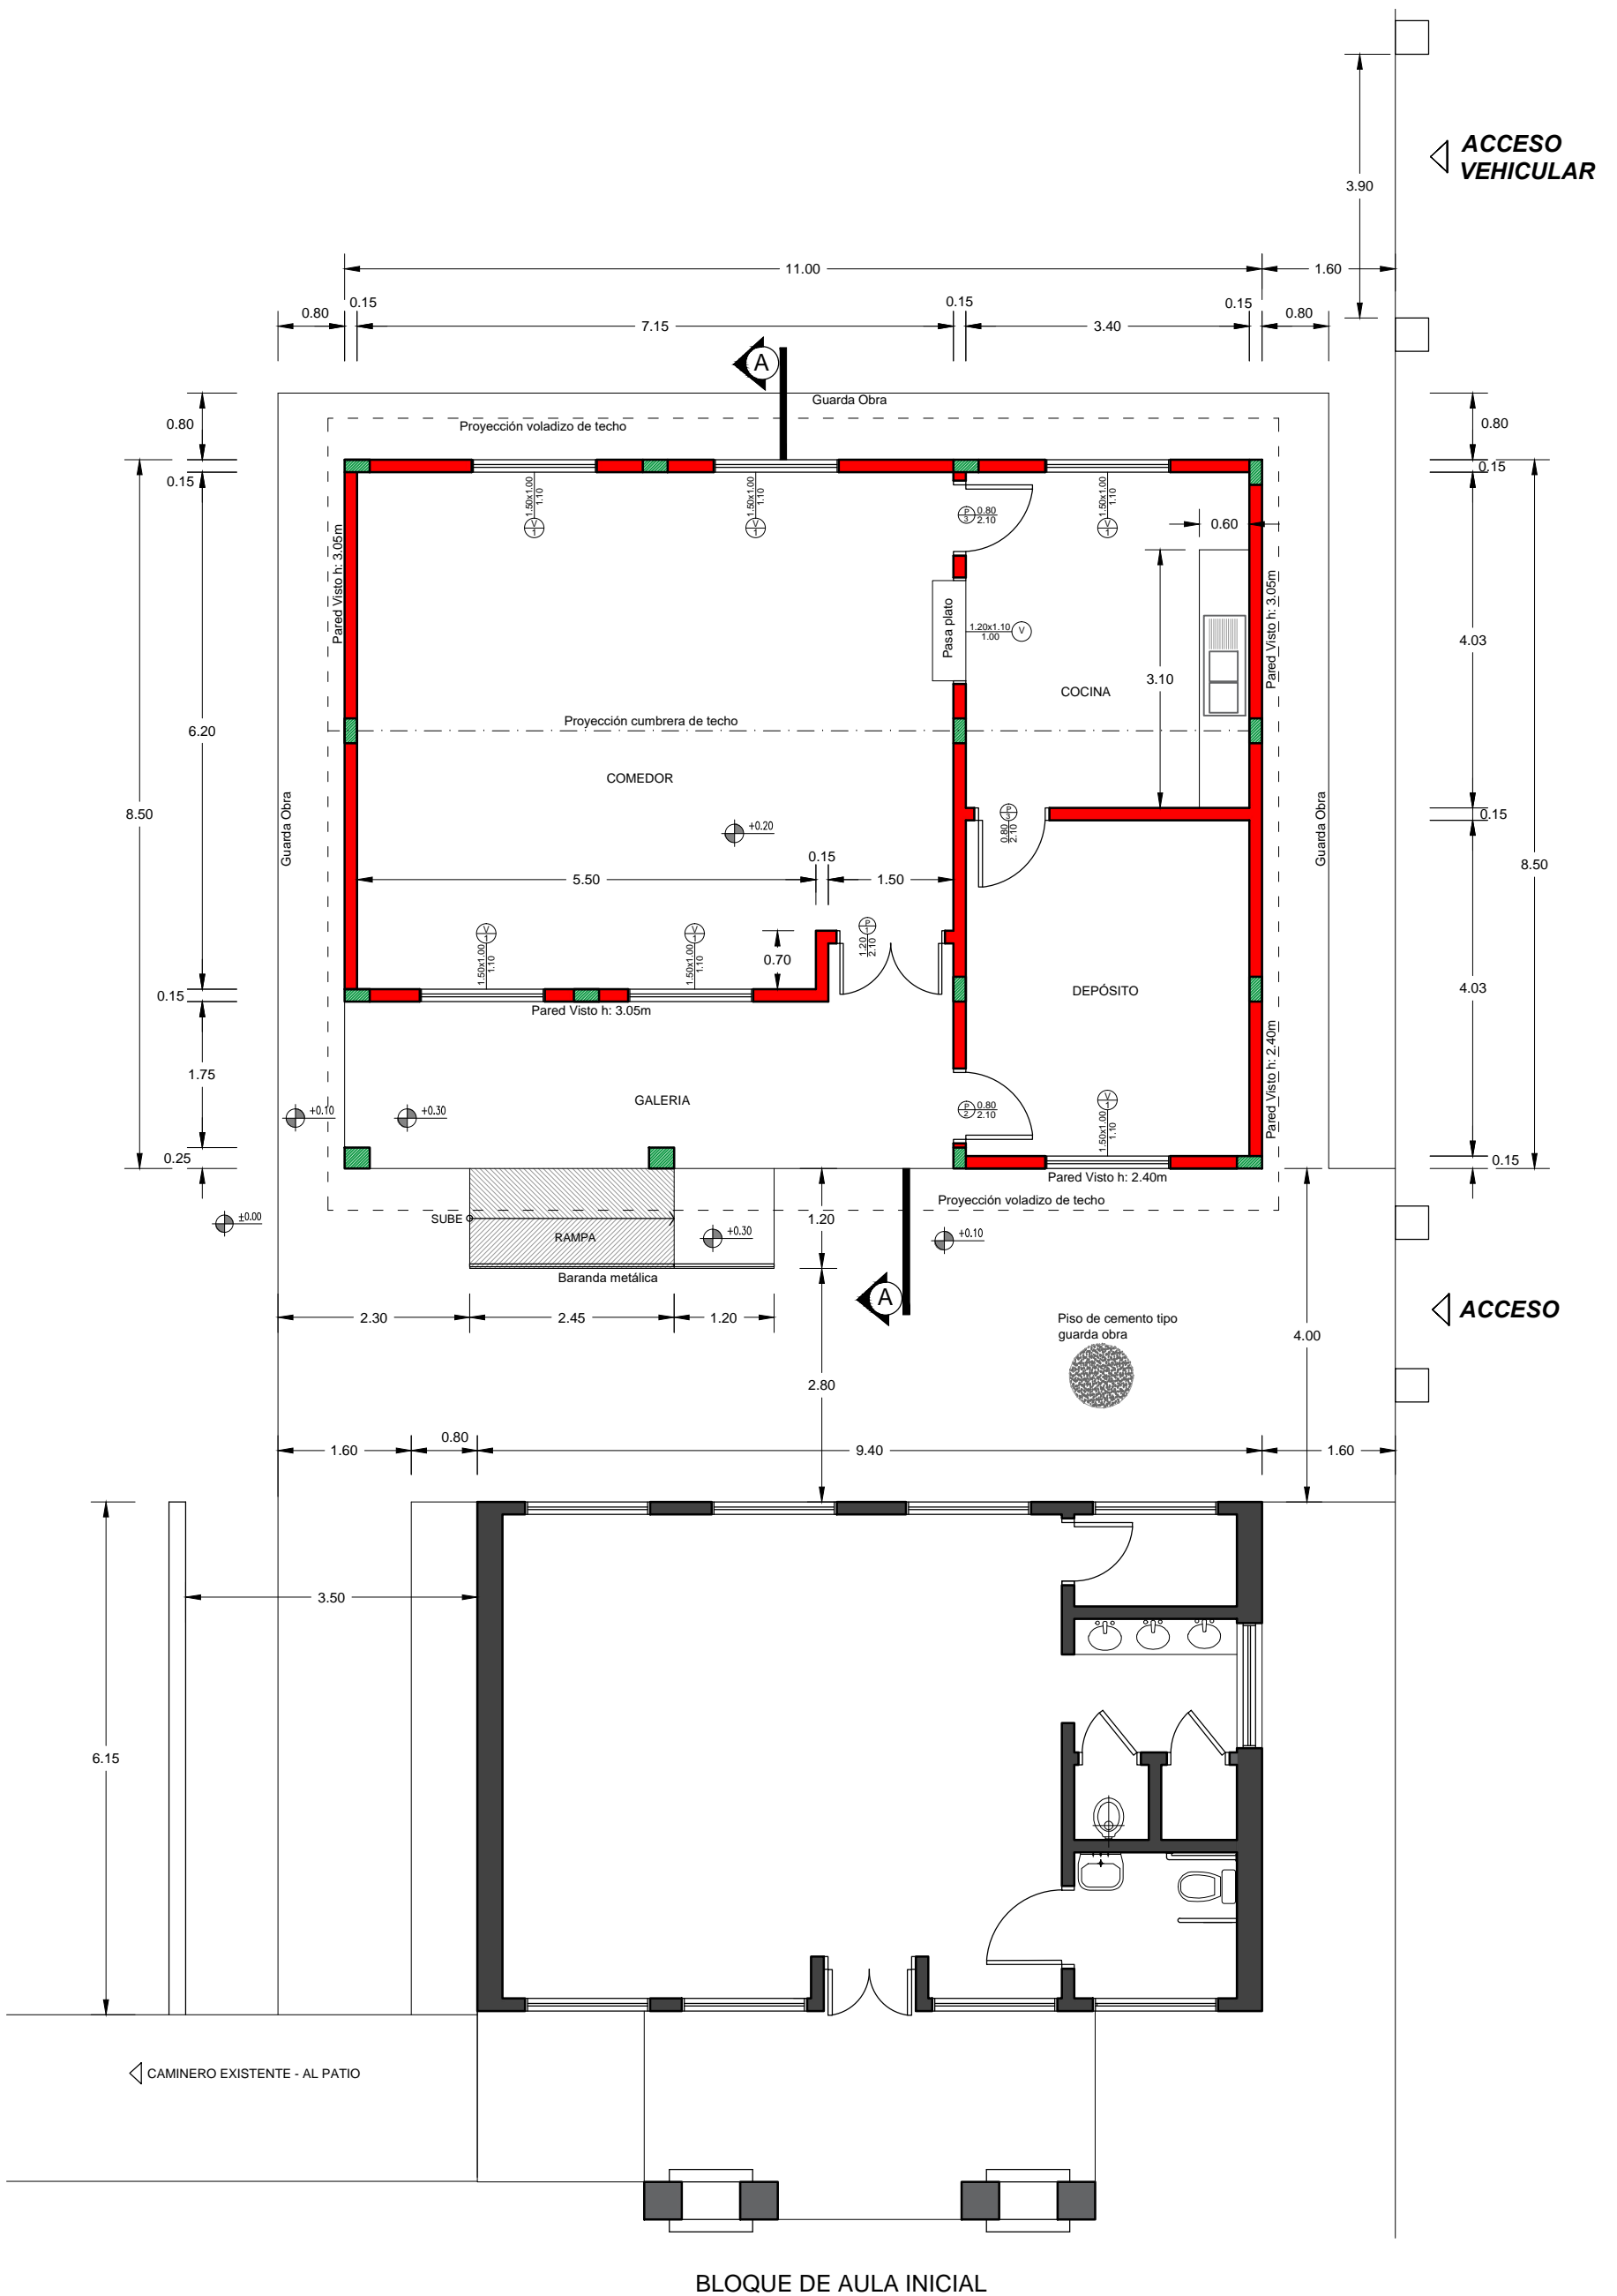

**PLANTA GENERAL**  
Esc 1: 75



**Municipalidad de Trinidad**

**Obra:** Construcción de Cocina Comedor de 8.50x11.00m


**Beneficiario:** Escuela Básica N° 4.446

**Ubicación:** Itá Vera



**Proyecto:** Arq. Hernán Morínigo


**Registro MOPC N°:** 3.265

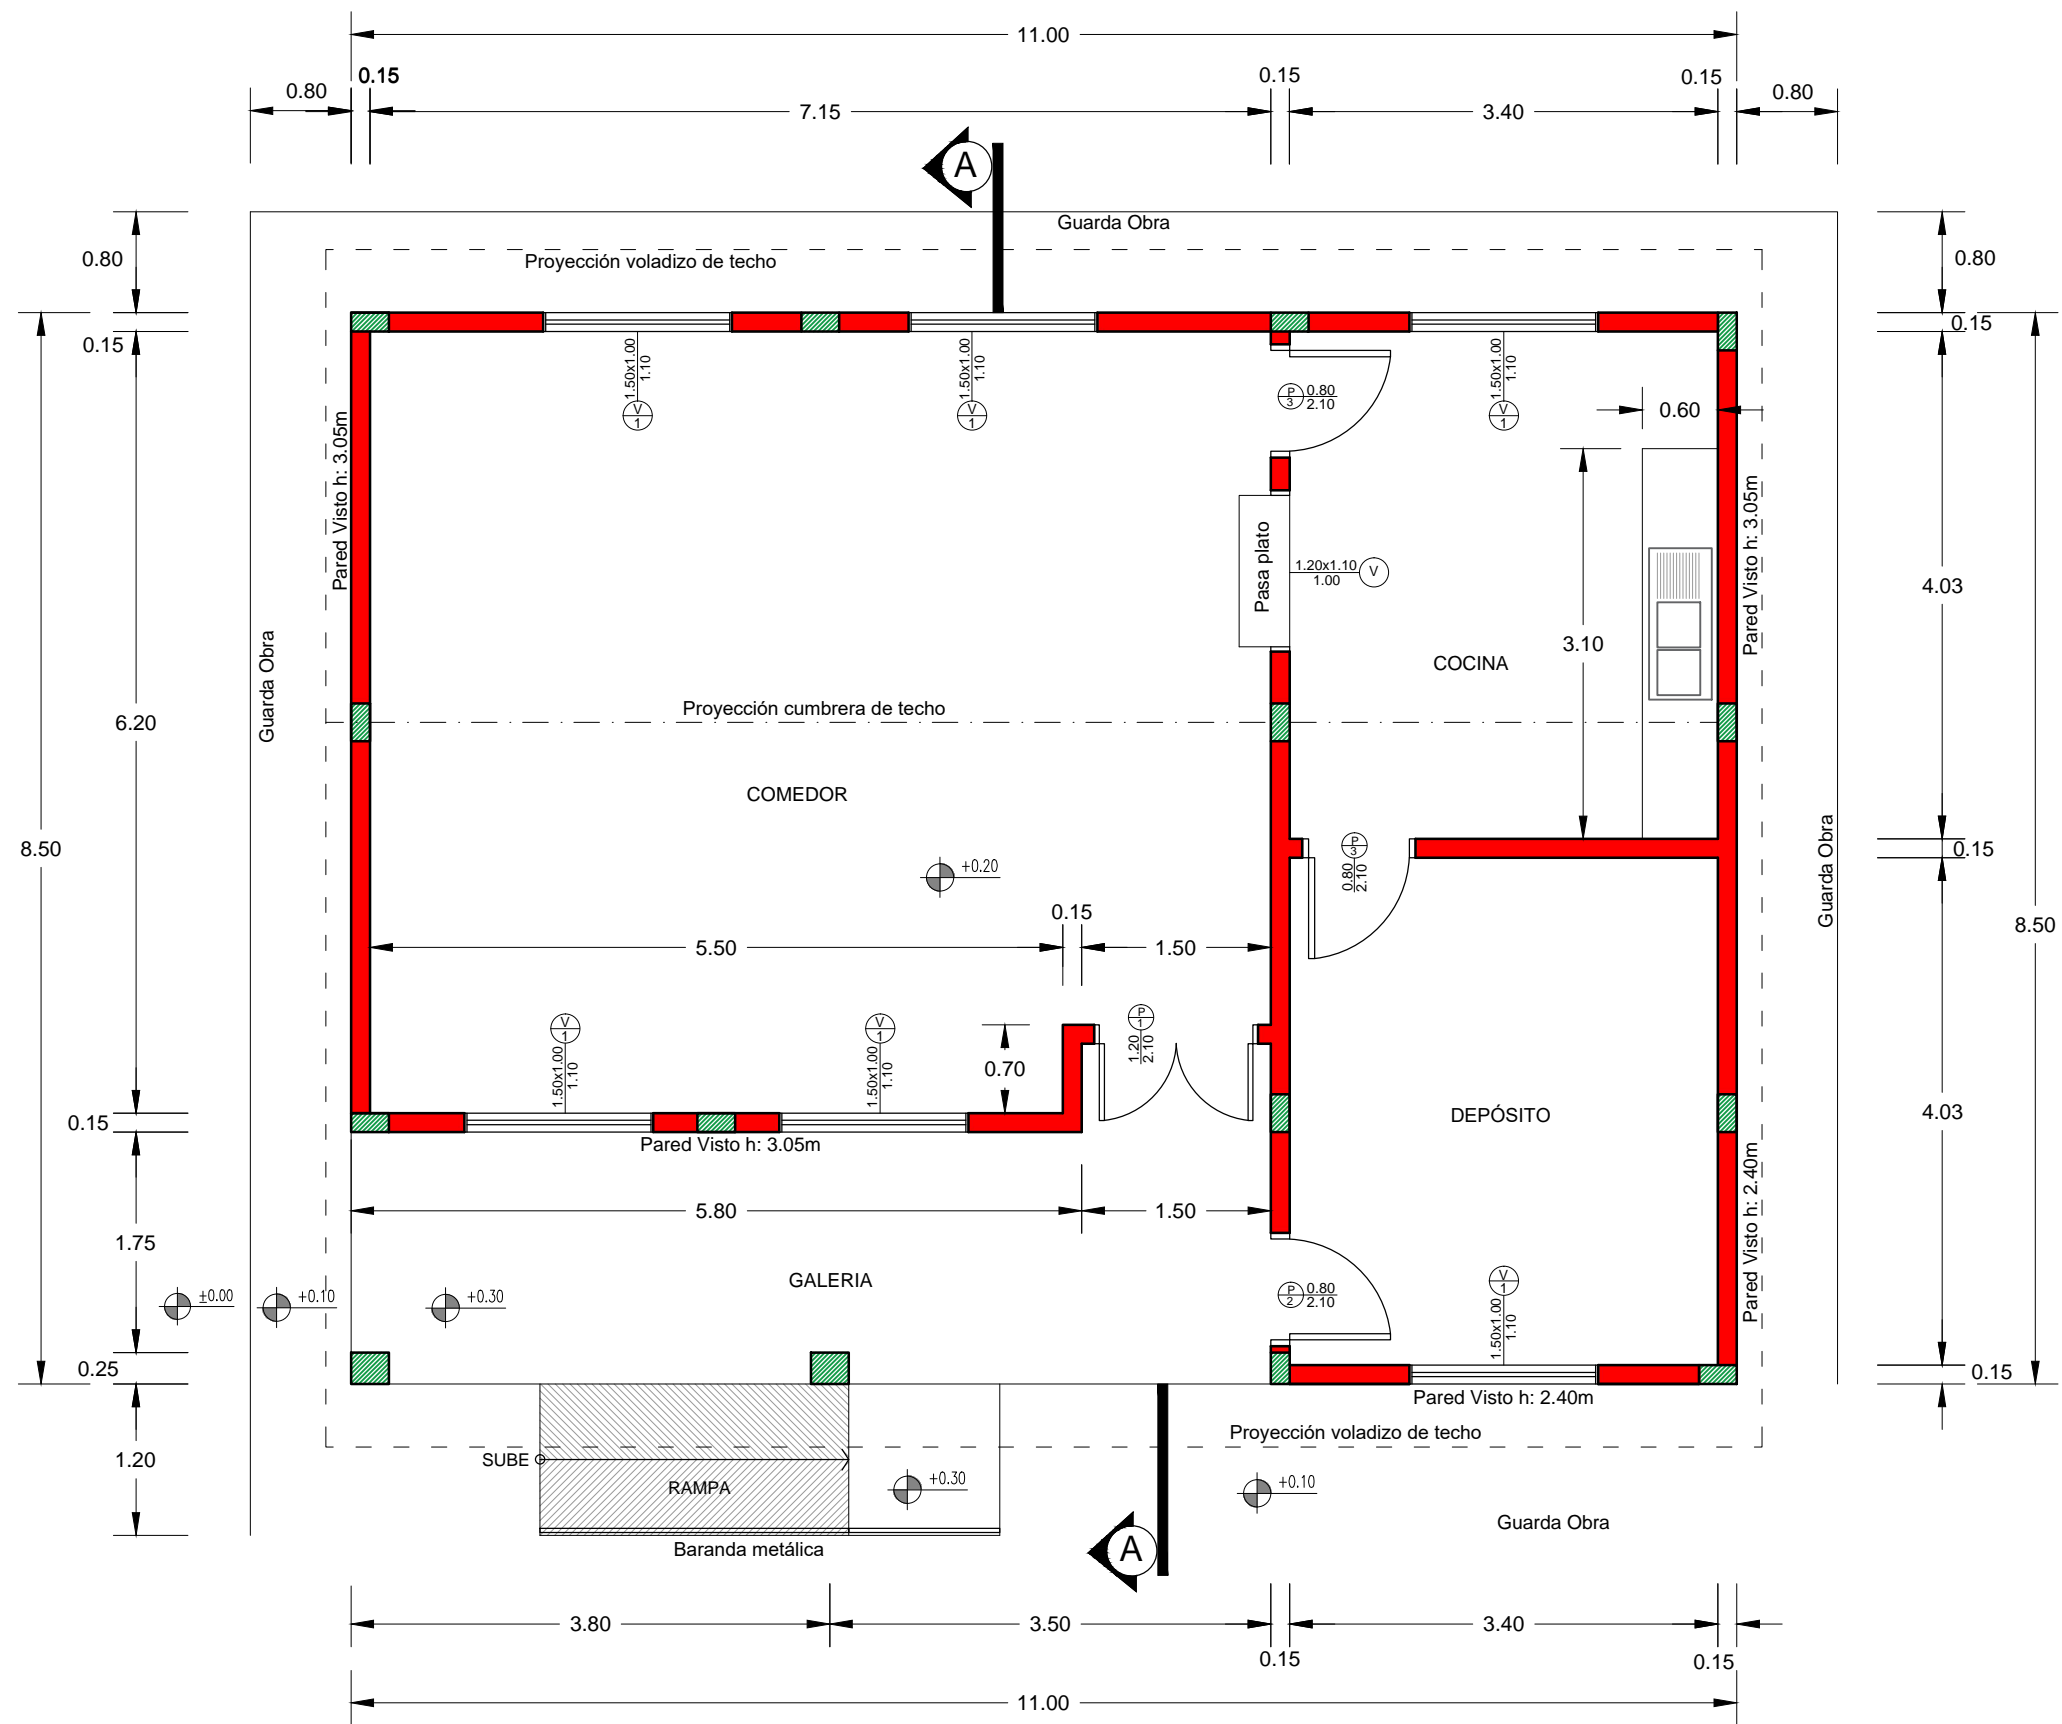*Félix H. Morínigo*  
**FÉLIX H. MORÍNIGO**  
Arquitecto  
Reg. Prof. N° 3.265






PLANTA ARQUITECTONICA  
Esc 1: 50

 <b>Municipalidad de Trinidad</b>	
<b>Obra:</b> Construcción de Cocina Comedor de 8.50x11.00m	
<b>Beneficiario:</b> Escuela Básica N° 4.446	
<b>Ubicación:</b> Itá Vera	
<b>Proyecto:</b> Arq. Hernán Morínigo	
<b>Registro MOPC N°:</b> 3.265	
 <b>FÉLIX MORÍNIGO</b> Arquitecto Reg. Prof. N° 3.265	

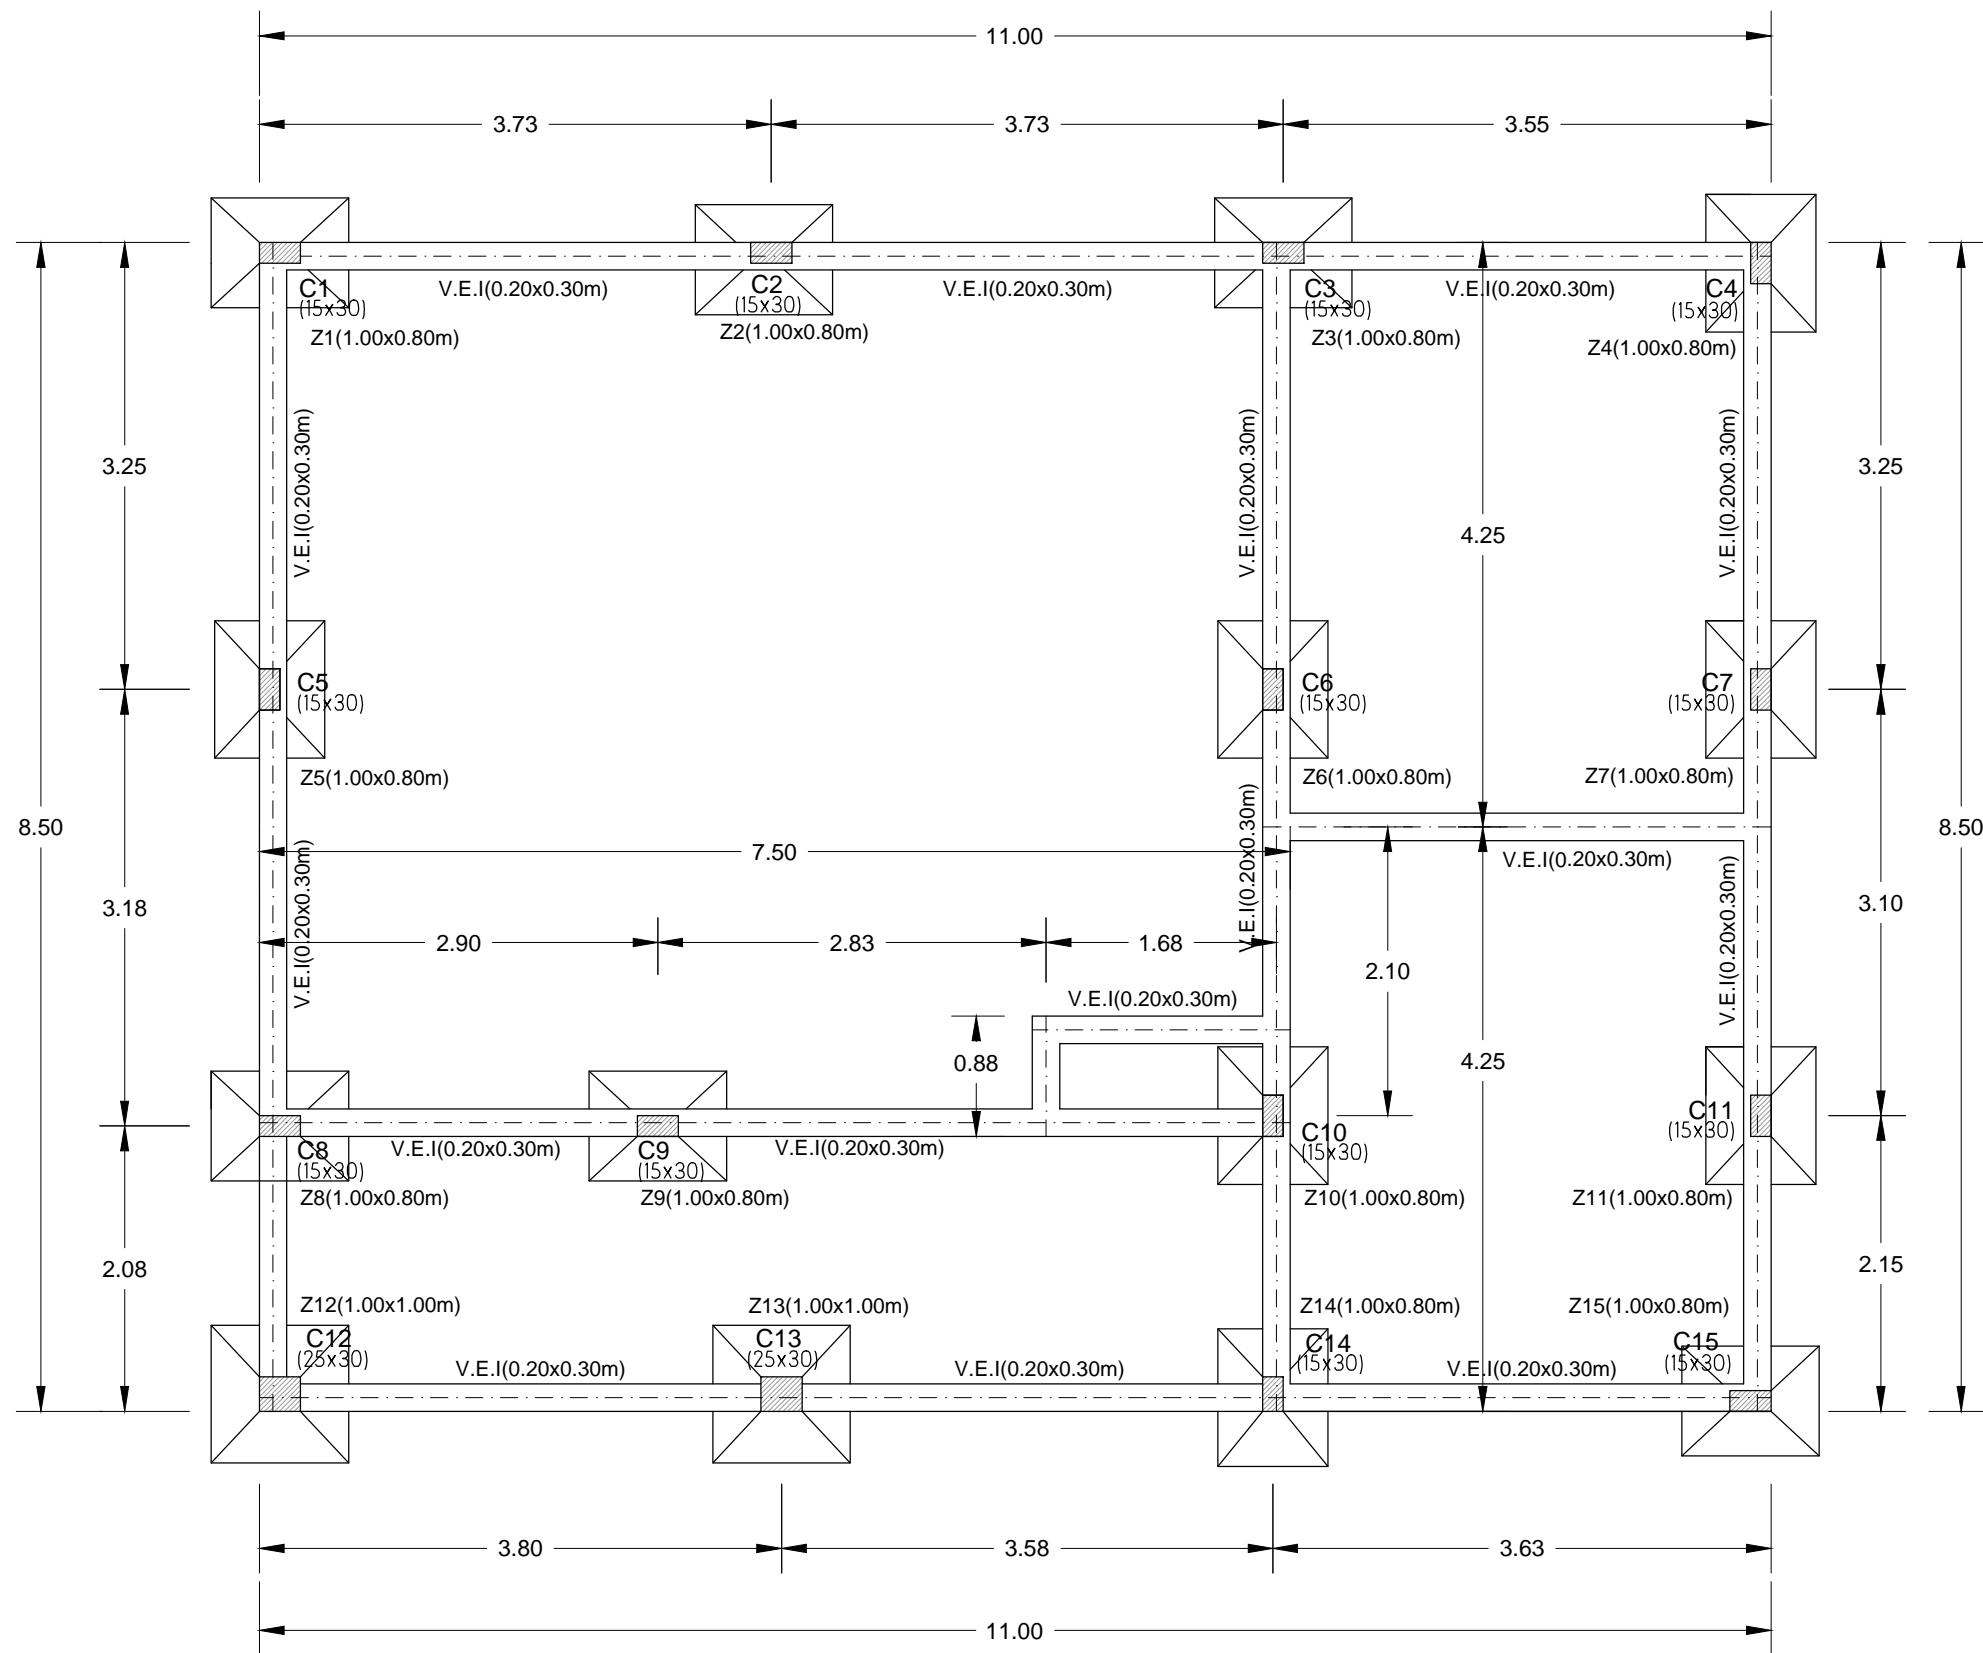

PLANTA DE FUNDACIÓN  
ESC 1:50

DETALLE DE ZAPATAS

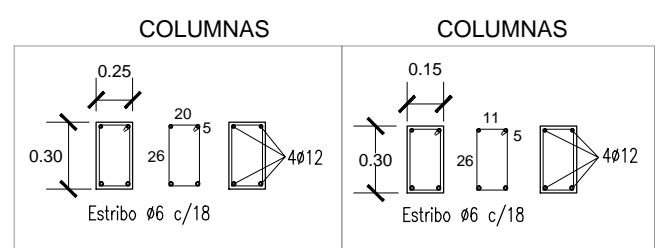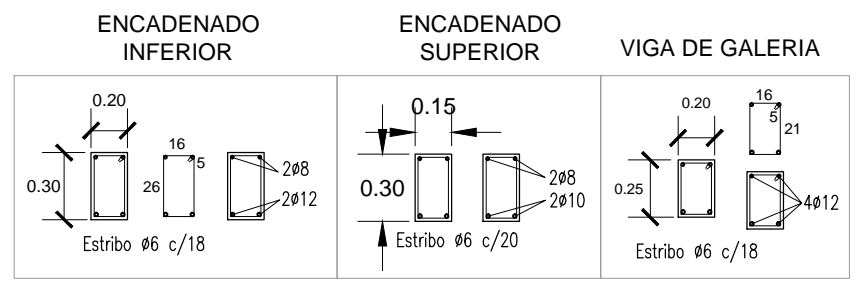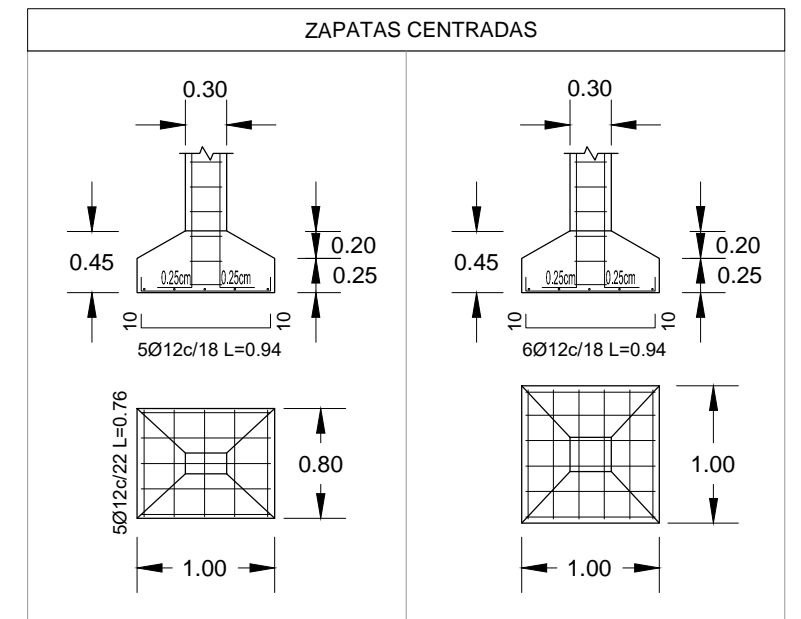

**DATOS TÉCNICOS**  
 f<sub>ck</sub>: 210kg/cm<sup>2</sup> (Hormigón)  
 f<sub>yk</sub>: 4.200kg/cm<sup>2</sup> (Acero)  
 Tensión Admisible: 12 Tn/m<sup>2</sup>  
 Cota de Fundación: -1.30m

**Municipalidad de Trinidad**

**Obra:** Construcción de Cocina Comedor de 8.50x11.00m


**Beneficiario:** Escuela Básica N° 4.446

**Ubicación:** Itá Vera

**Proyecto:** Arq. Hernán Morínigo

**Registro MOPC N°:** 3.265

FÉLIX H. MORÍNIGO  
Arquitecto  
Reg. Prof. N° 3.265

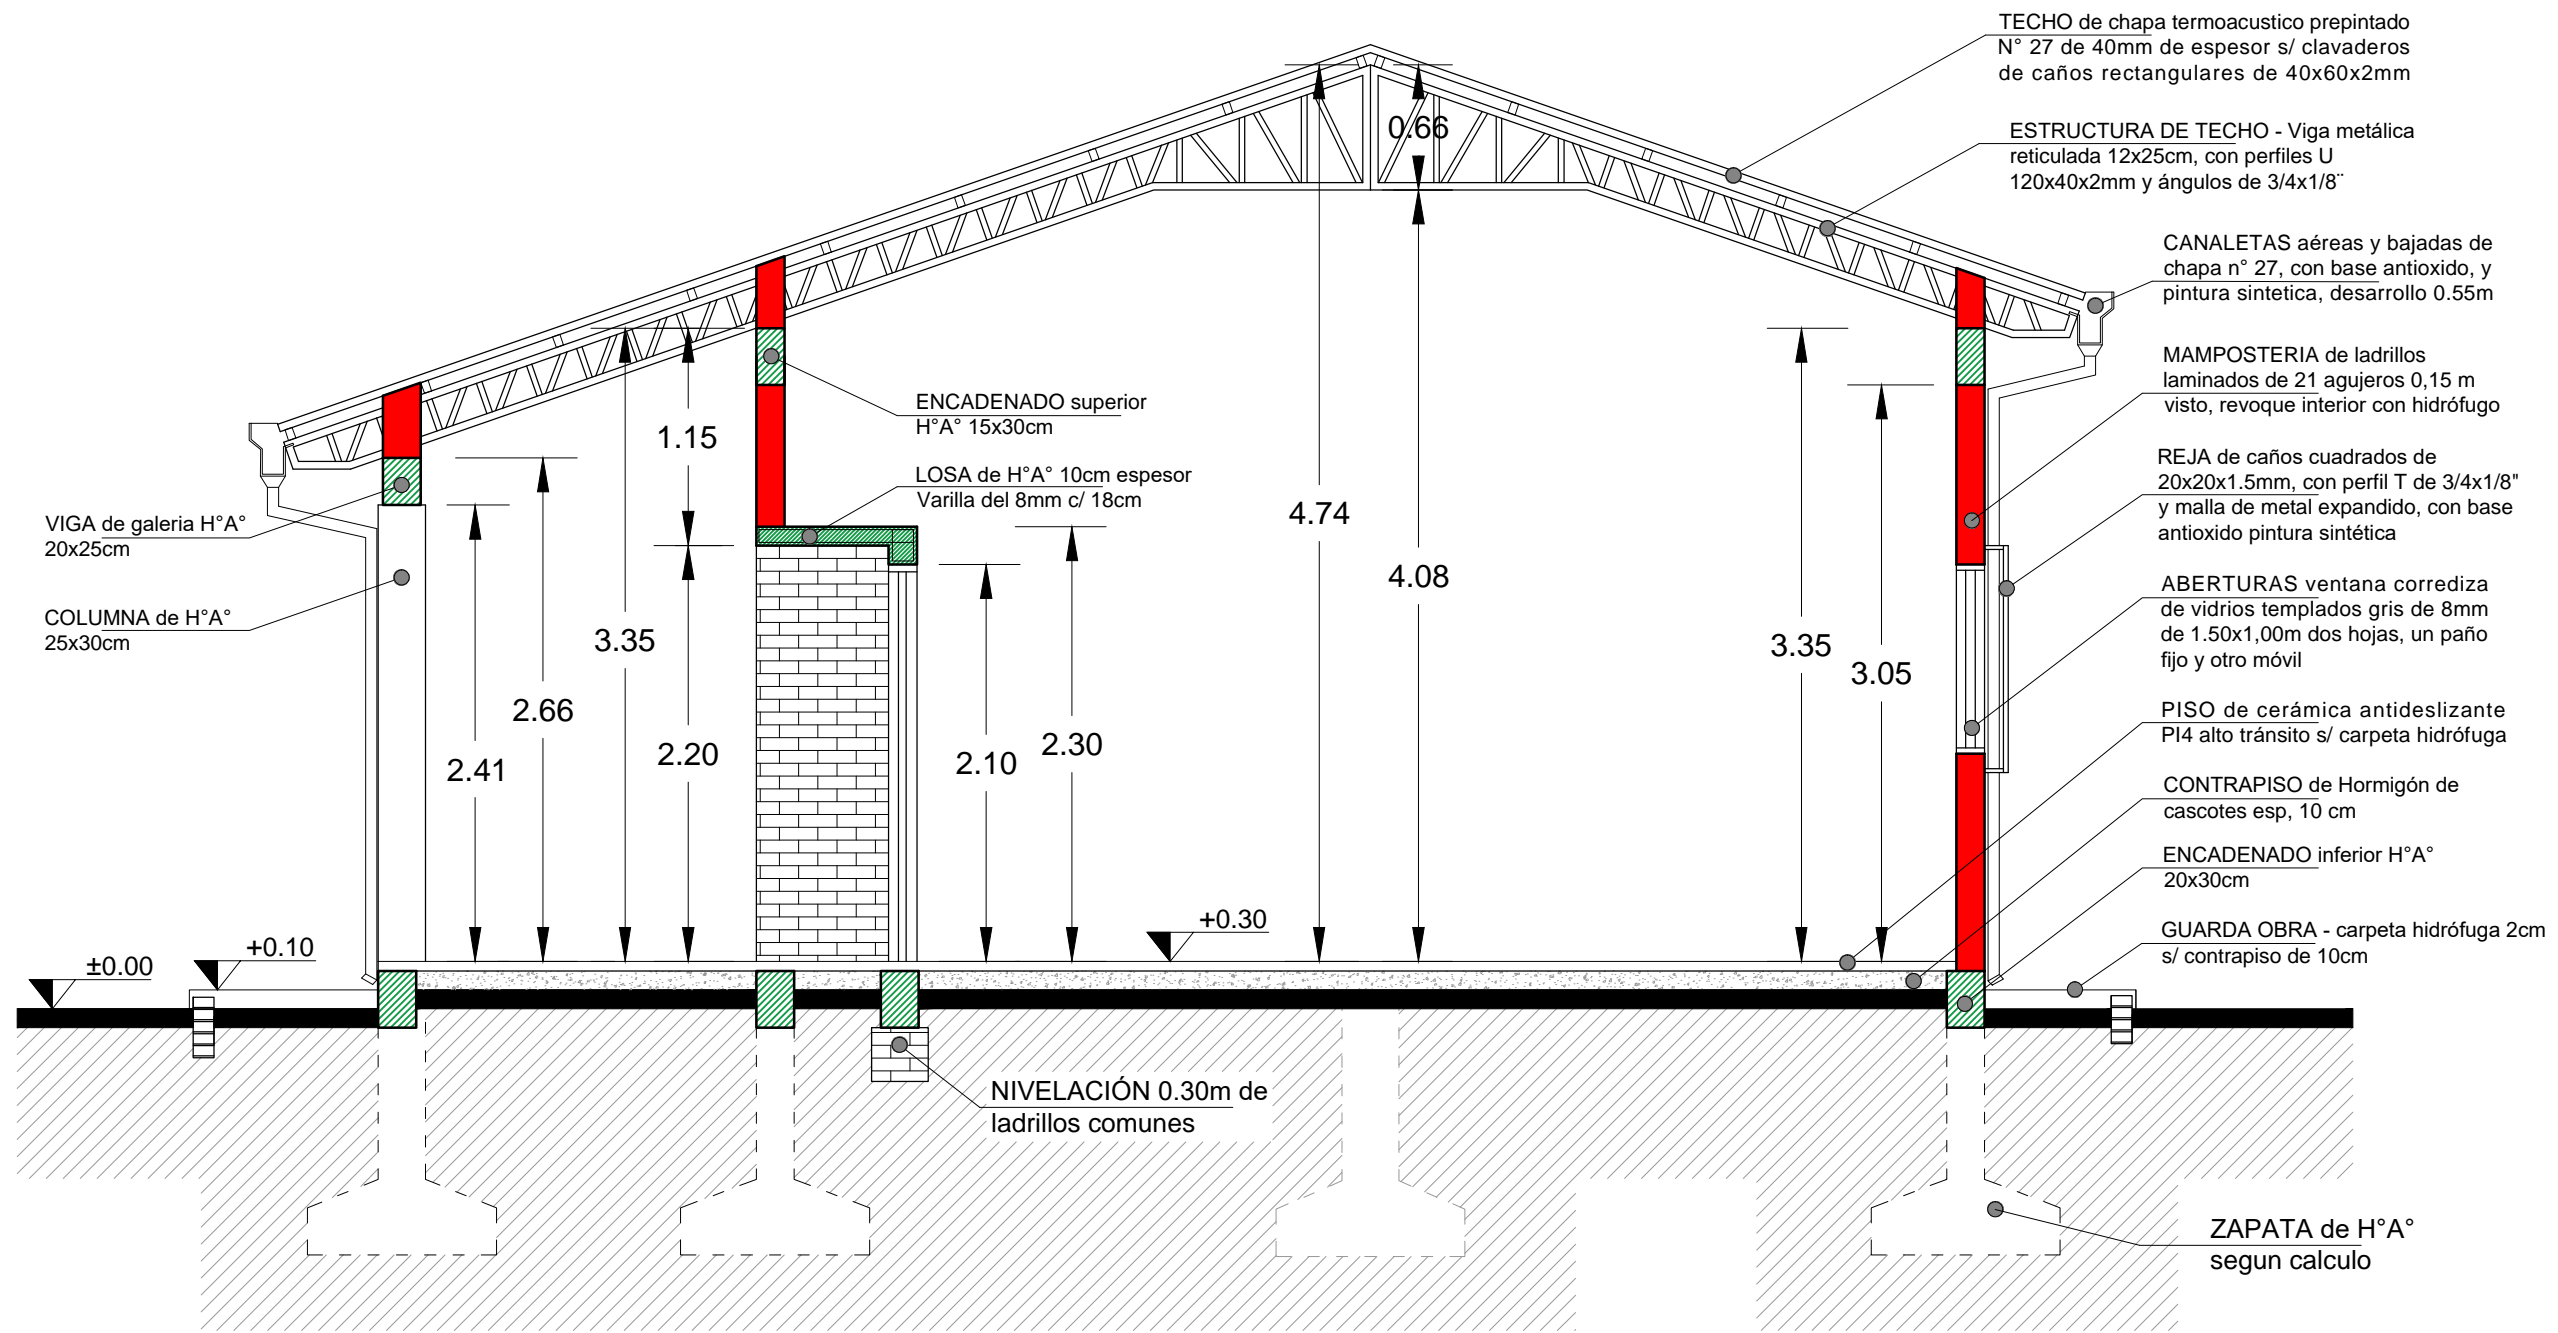

**CORTE A - A**  
Esc 1:50



**Municipalidad de Trinidad**

**Obra:** Construcción de Cocina Comedor de 8.50x11.00m

**Beneficiario:** Escuela Básica N° 4.446

**Ubicación:** Itá Vera



**Proyecto:** Arq. Hernán Morínigo


**Registro MOPC N°:** 3.265

*FELIX H. MORINIGO*  
Arquitecto  
Reg. Prof. N° 3.265






FACHADA FRONTAL  
ESC 1:50

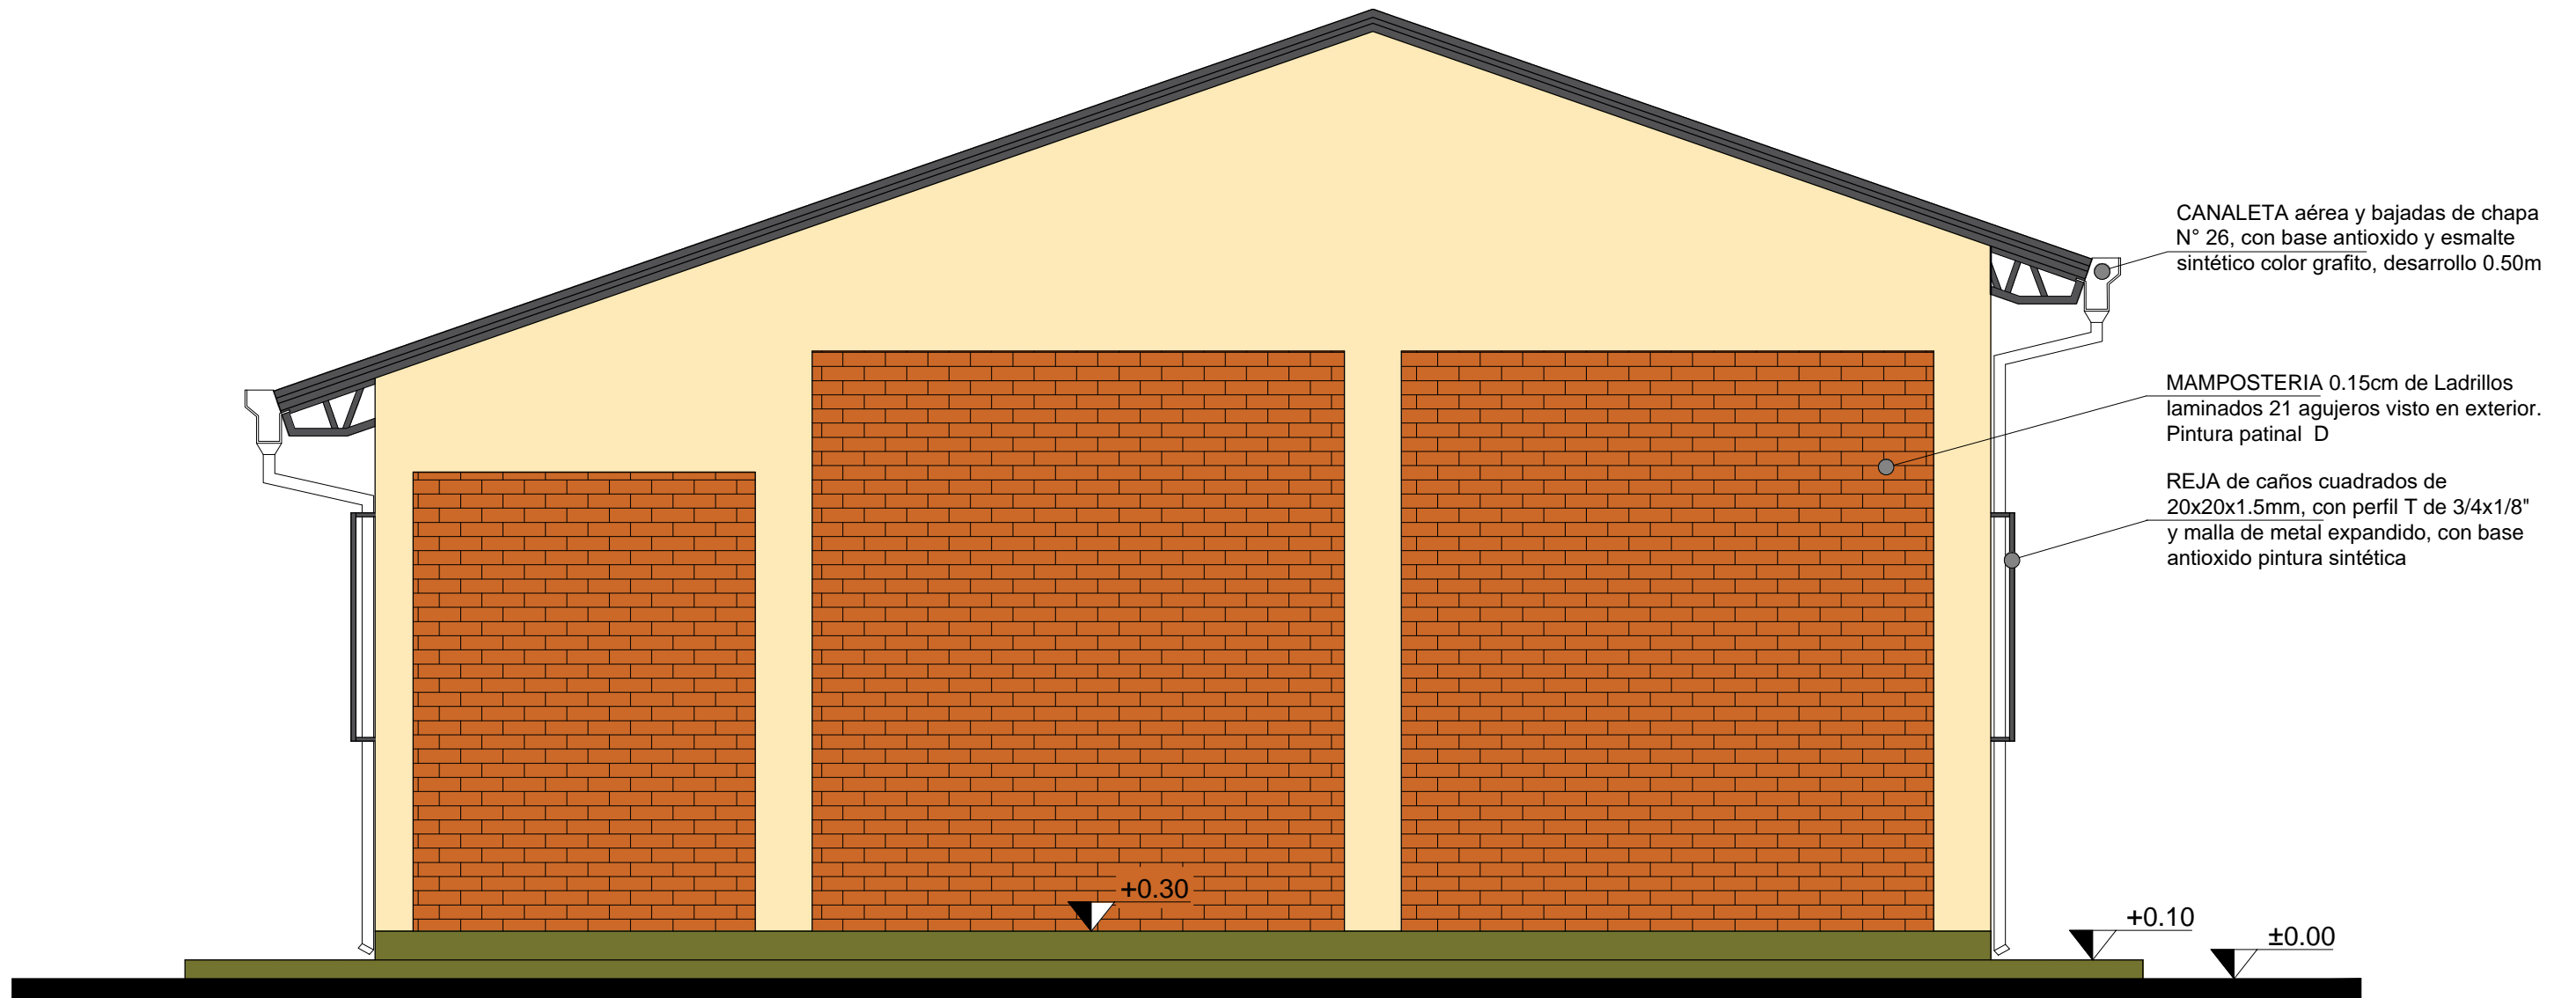 <b>Municipalidad de Trinidad</b>	
<b>Obra:</b> Construcción de Cocina Comedor de 8.50x11.00m	
<b>Beneficiario:</b> Escuela Básica N° 4.446	
<b>Ubicación:</b> Itá Vera	
<b>Proyecto:</b> Arq. Hernán Morínigo	
<b>Registro MOPC N°:</b> 3.265	
 <b>FÉLIX MORÍNIGO</b> Arquitecto Reg. Prof. N° 3.265	







FACHADA LATERAL  
 ESC 1:50

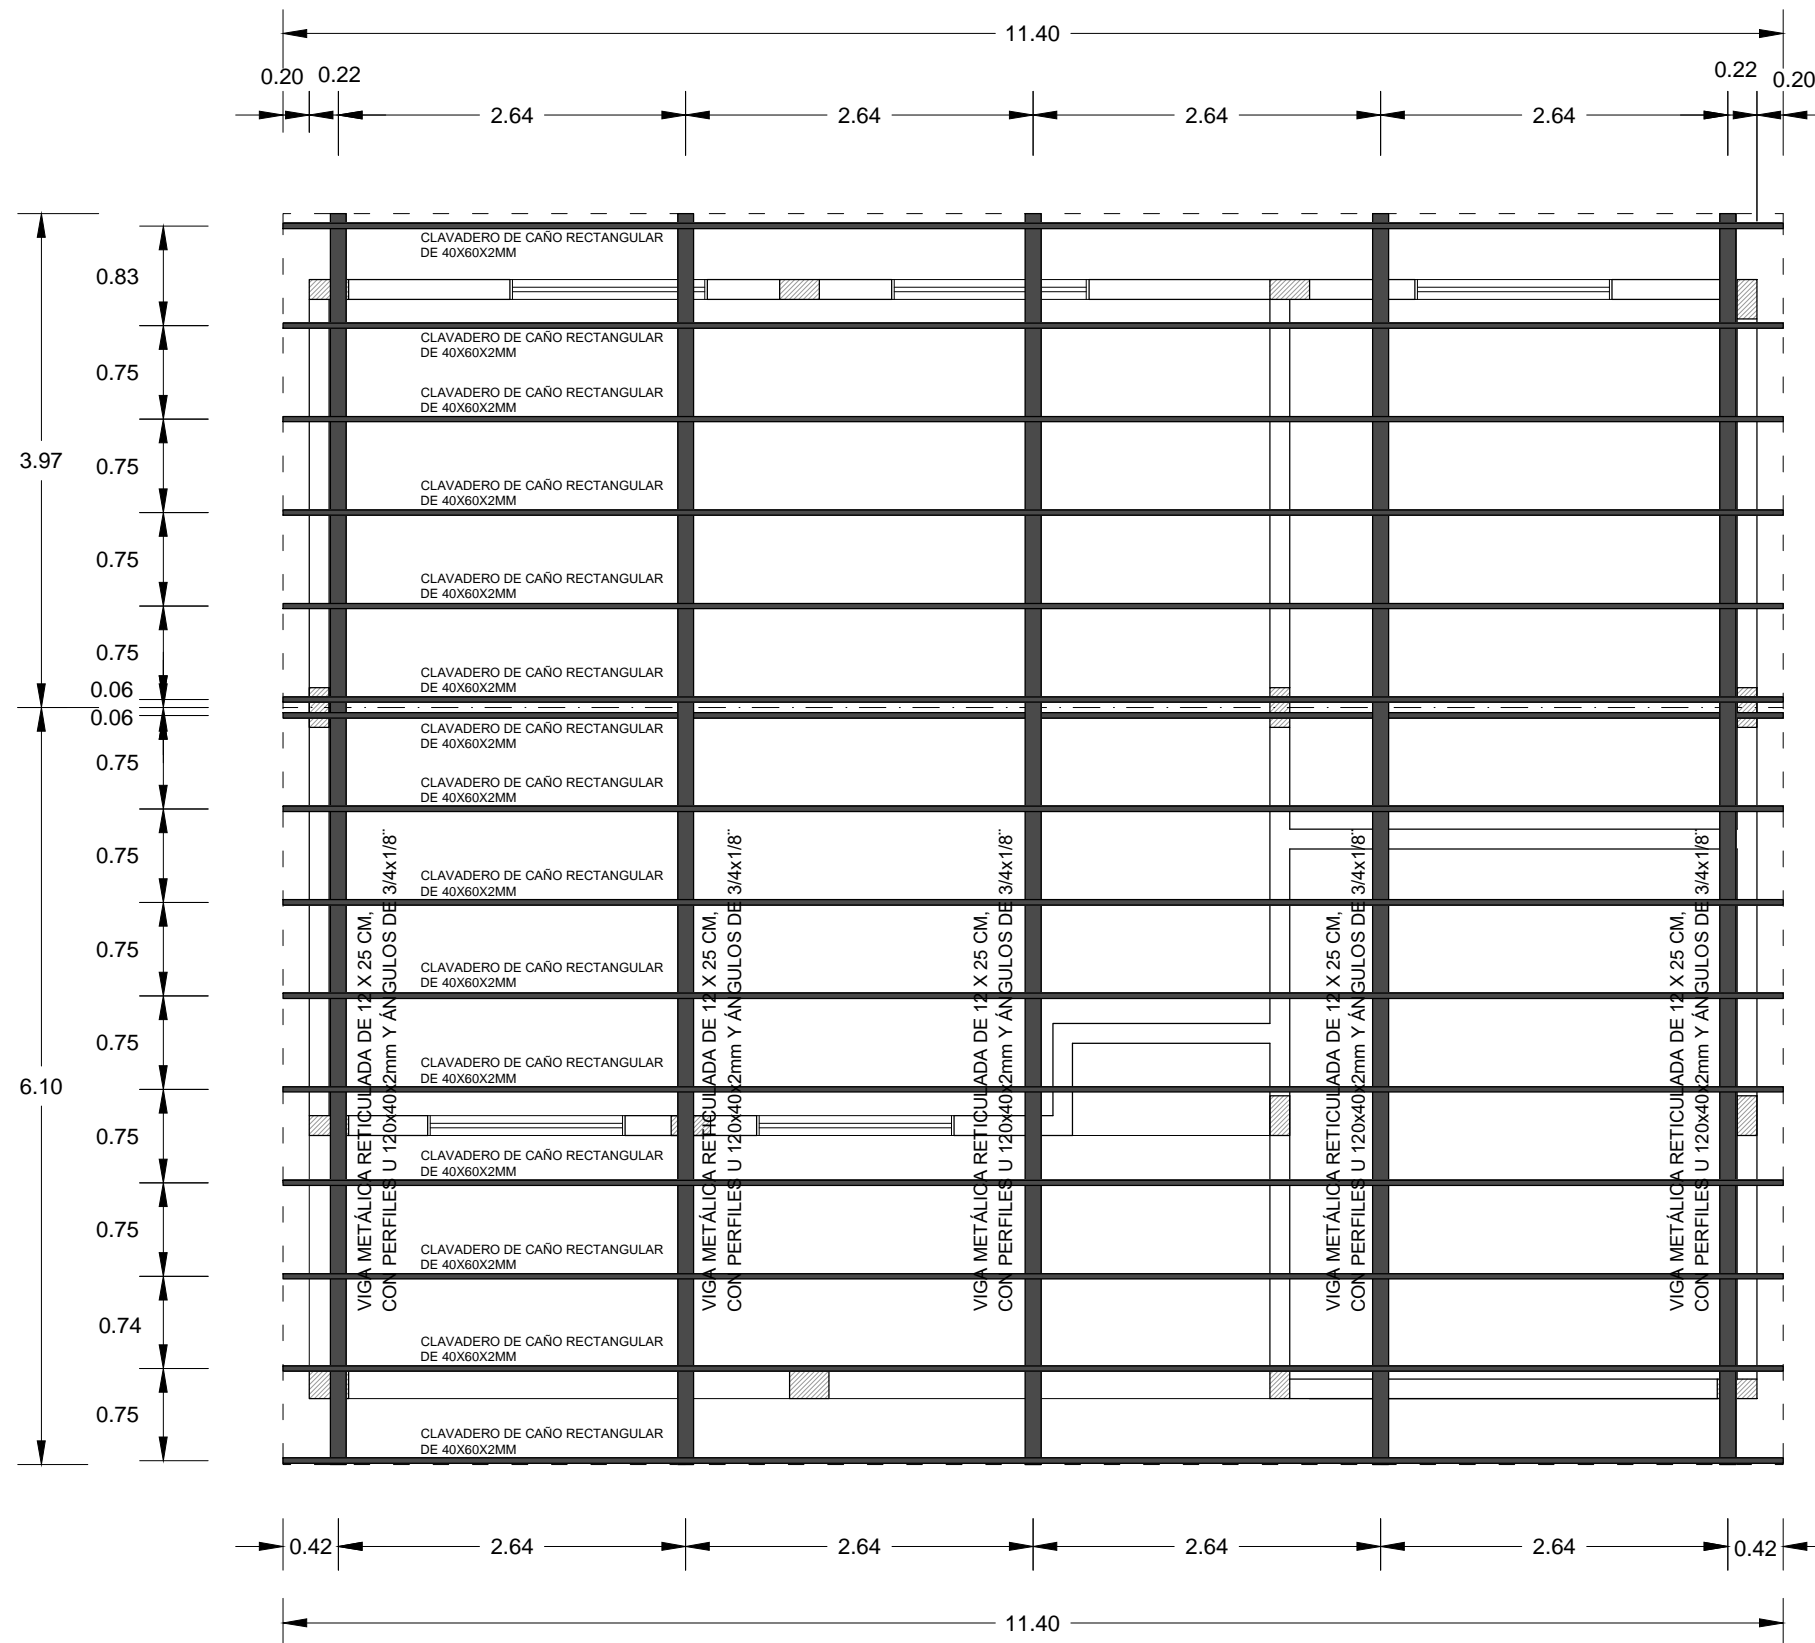

 <b>Municipalidad de Trinidad</b>	
<b>Obra:</b> Construcción de Cocina Comedor de 8.50x11.00m	
<b>Beneficiario:</b> Escuela Básica N° 4.446	
<b>Ubicación:</b> Itá Vera	
<b>Proyecto:</b> Arq. Hernán Morínigo	
<b>Registro MOPC N°:</b> 3.265	
 <b>FÉLIX MORÍNIGO</b> Arquitecto Reg. Prof. N° 3.265	

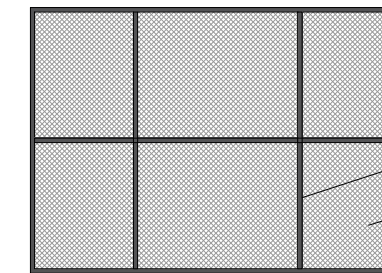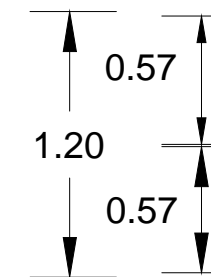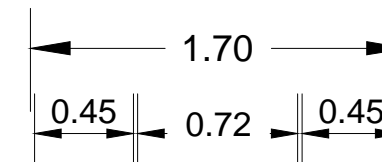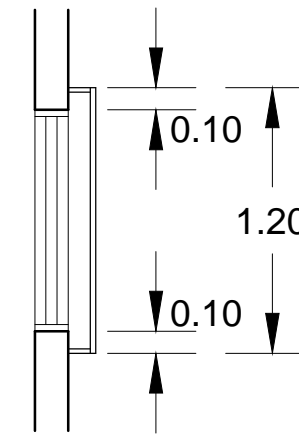

PLANTA DE ESTRUCTURA DE TECHO  
ESC 1:50




DETALLE DE PROTECTOR DE ABERTURA  
Esc 1:25

 <b>Municipalidad de Trinidad</b>	
<b>Obra:</b> Construcción de Cocina Comedor de 8.50x11.00m	
<b>Beneficiario:</b> Escuela Básica N° 4.446	
<b>Ubicación:</b> Itá Vera	
<b>Proyecto:</b> Arq. Hernán Morínigo	
<b>Registro MOPC N°:</b> 3.265	
 <b>FELIX H. MORÍNIGO</b> Arquitecto Reg. Prof. N° 3.265	





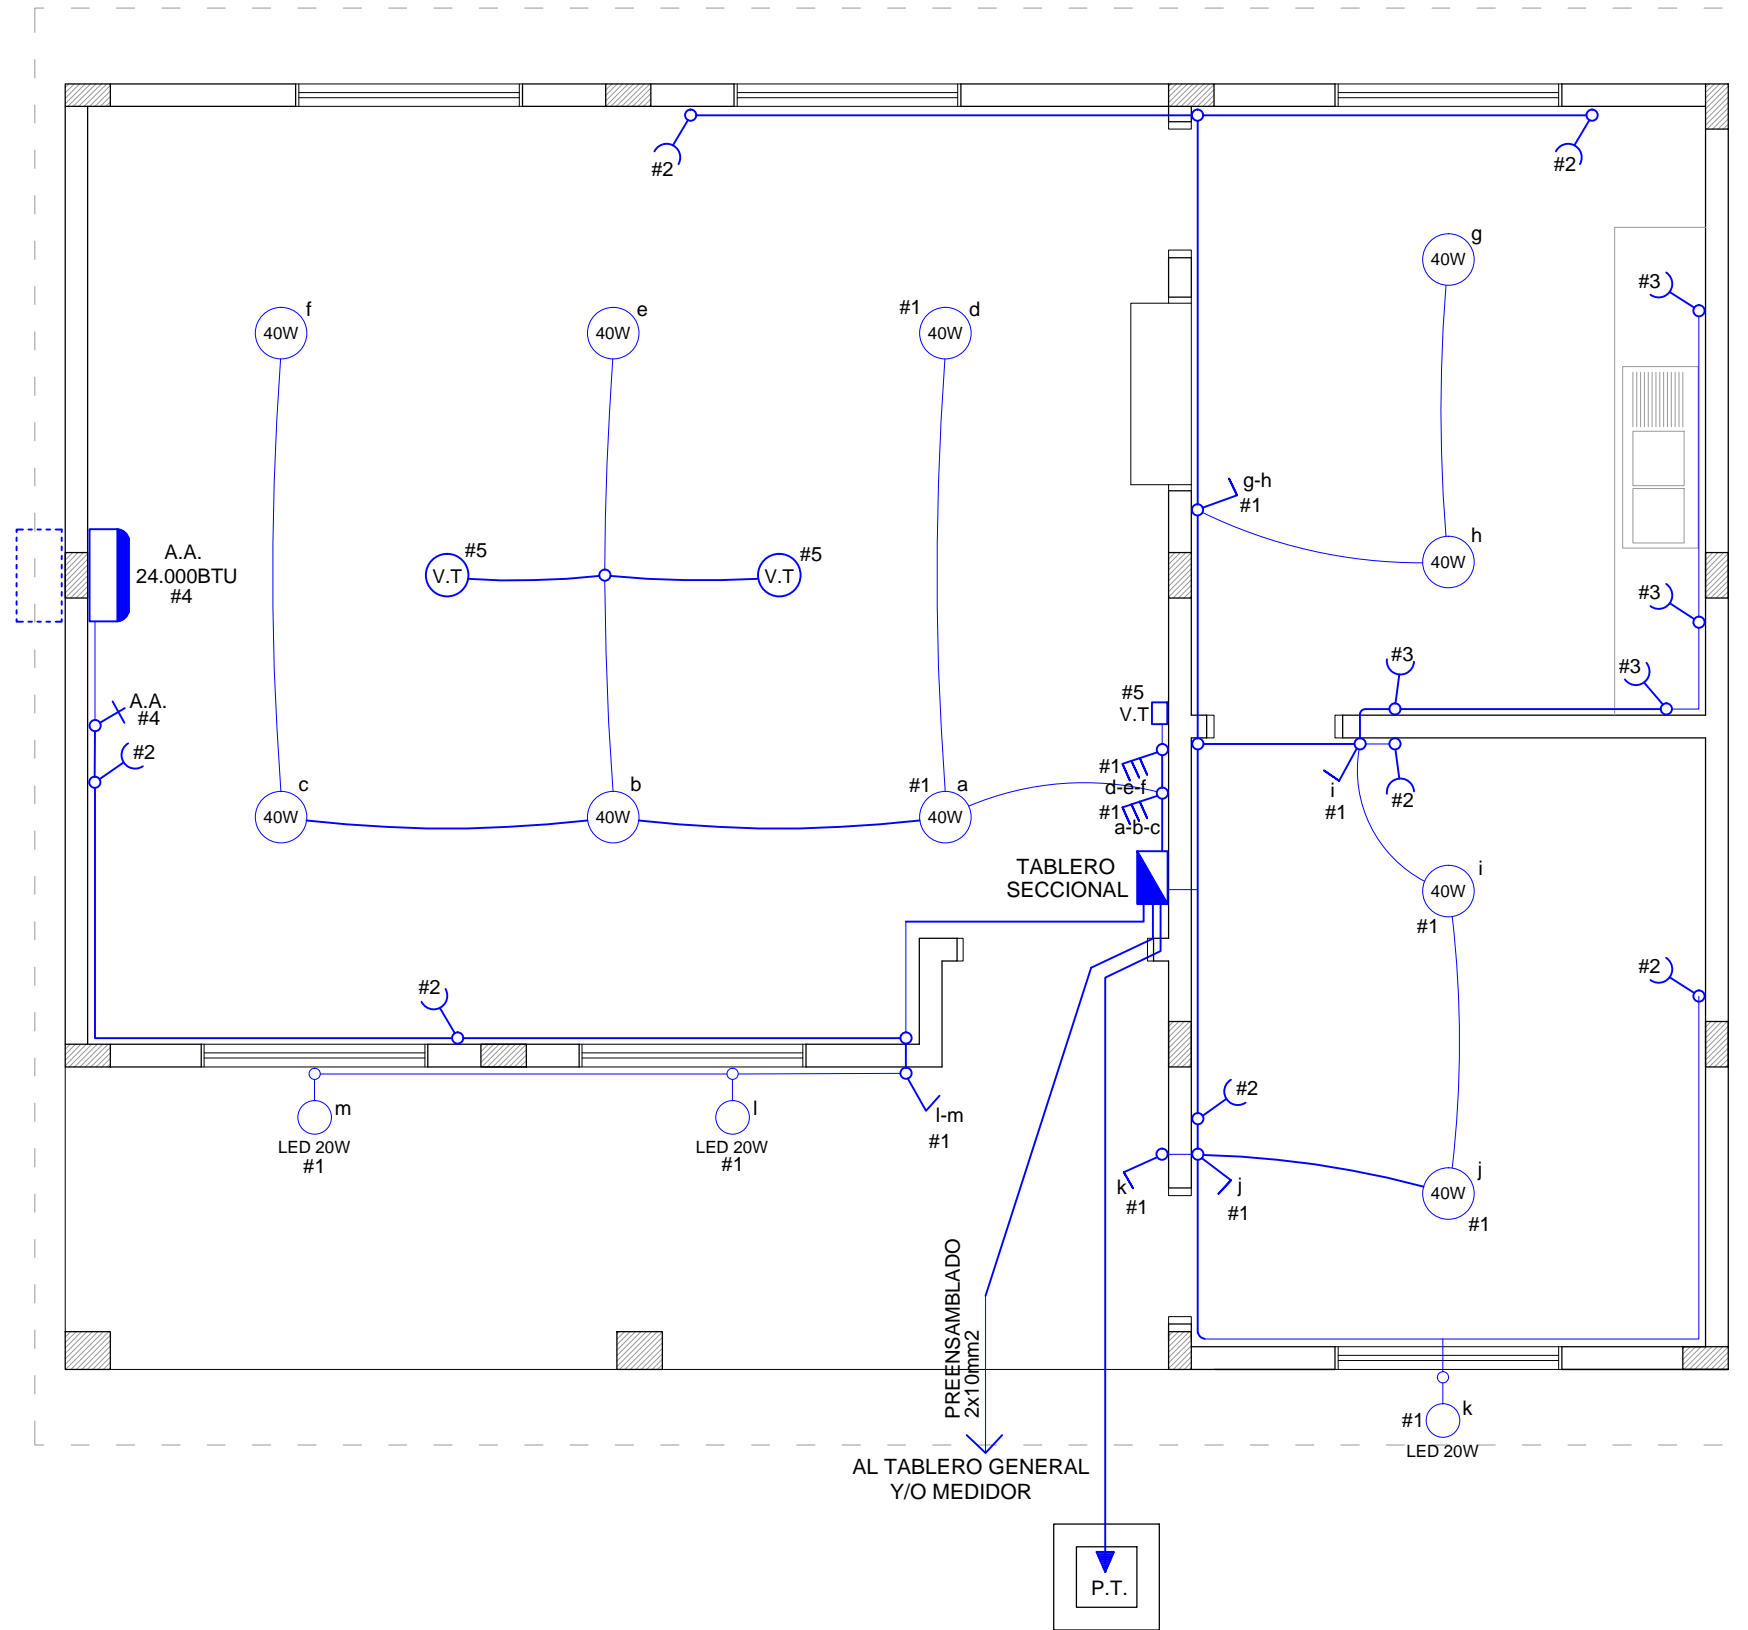




**PLANTA DE INSTALACIÓN ELÉCTRICA**  
Esc 1: 50

P.T.  
Registro eléctrico  
40 x 40cm c/ tapa de H°A°

 <b>Municipalidad de Trinidad</b>	
<b>Obra:</b> Construcción de Cocina Comedor de 8.50x11.00m	
<b>Beneficiario:</b> Escuela Básica N° 4.446	
<b>Ubicación:</b> Itá Vera	
<b>Proyecto:</b> Arq. Hernán Morínigo	
<b>Registro MOPC N°:</b> 3.265	
 <b>FELIX H. MORINIGO</b> Arquitecto Reg. Prof. N° 3.265	

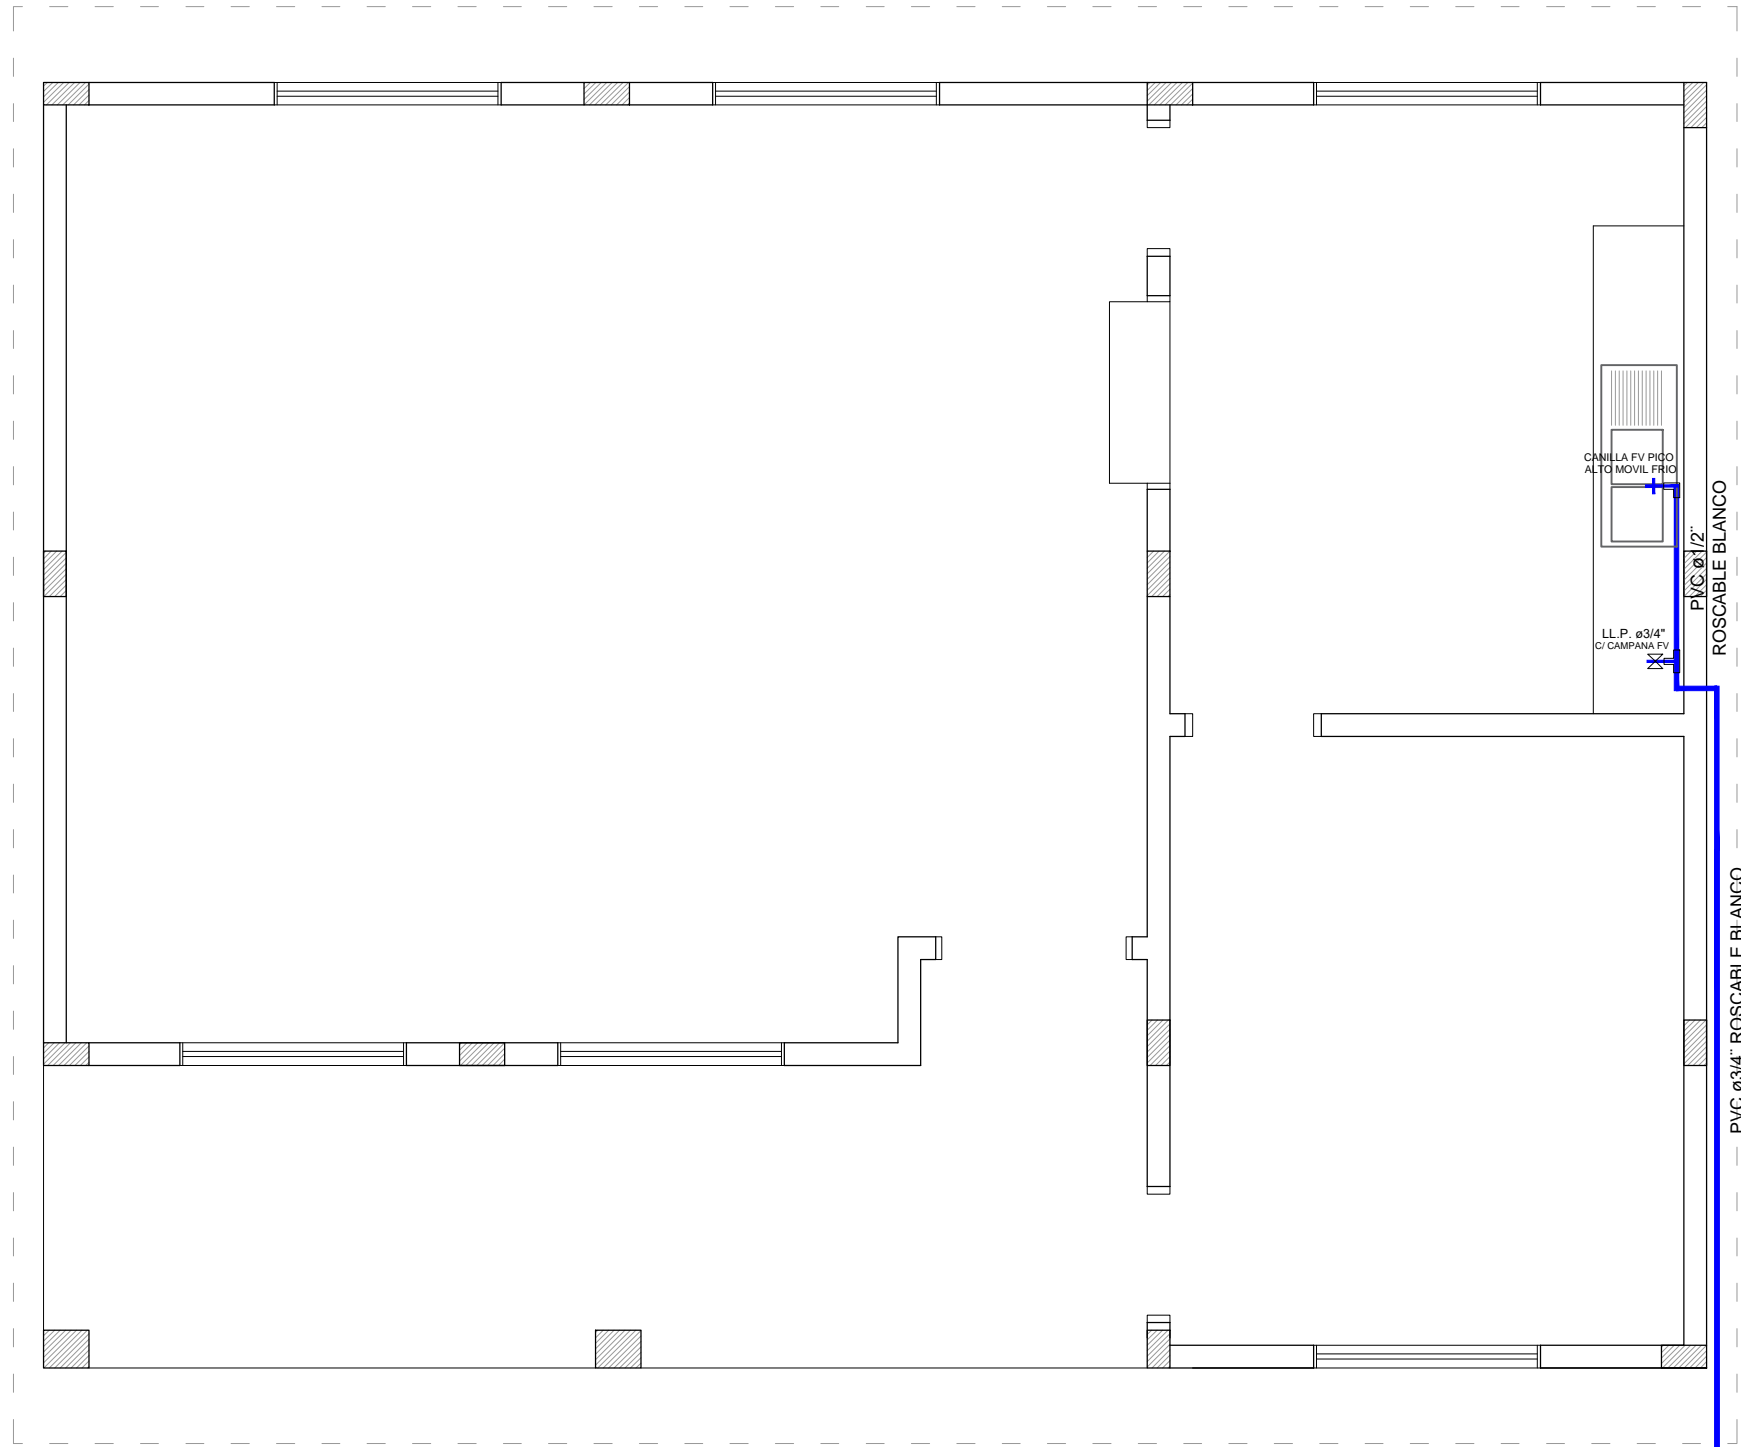

←  
A CONEXIÓN DE AGUA  
EXISTENTE

PVC ø3/4" ROSCABLE BLANCO

LL.P. ø3/4"  
REGISTRO  
0.40x0.40M

**PLANTA DE INSTALACIÓN  
AGUA CORRIENTE**  
Esc 1: 50



**Municipalidad de Trinidad**

**Obra:** Construcción de Cocina Comedor de 8.50x11.00m


**Beneficiario:** Escuela Básica N° 4.446

**Ubicación:** Itá Vera

**Proyecto:** Arq. Hernán Morínigo

**Registro MOPC N°:** 3.265

*Felix Morinigo*  
**FELIX H. MORINIGO**  
Arquitecto  
Reg. Prof. N° 3.265

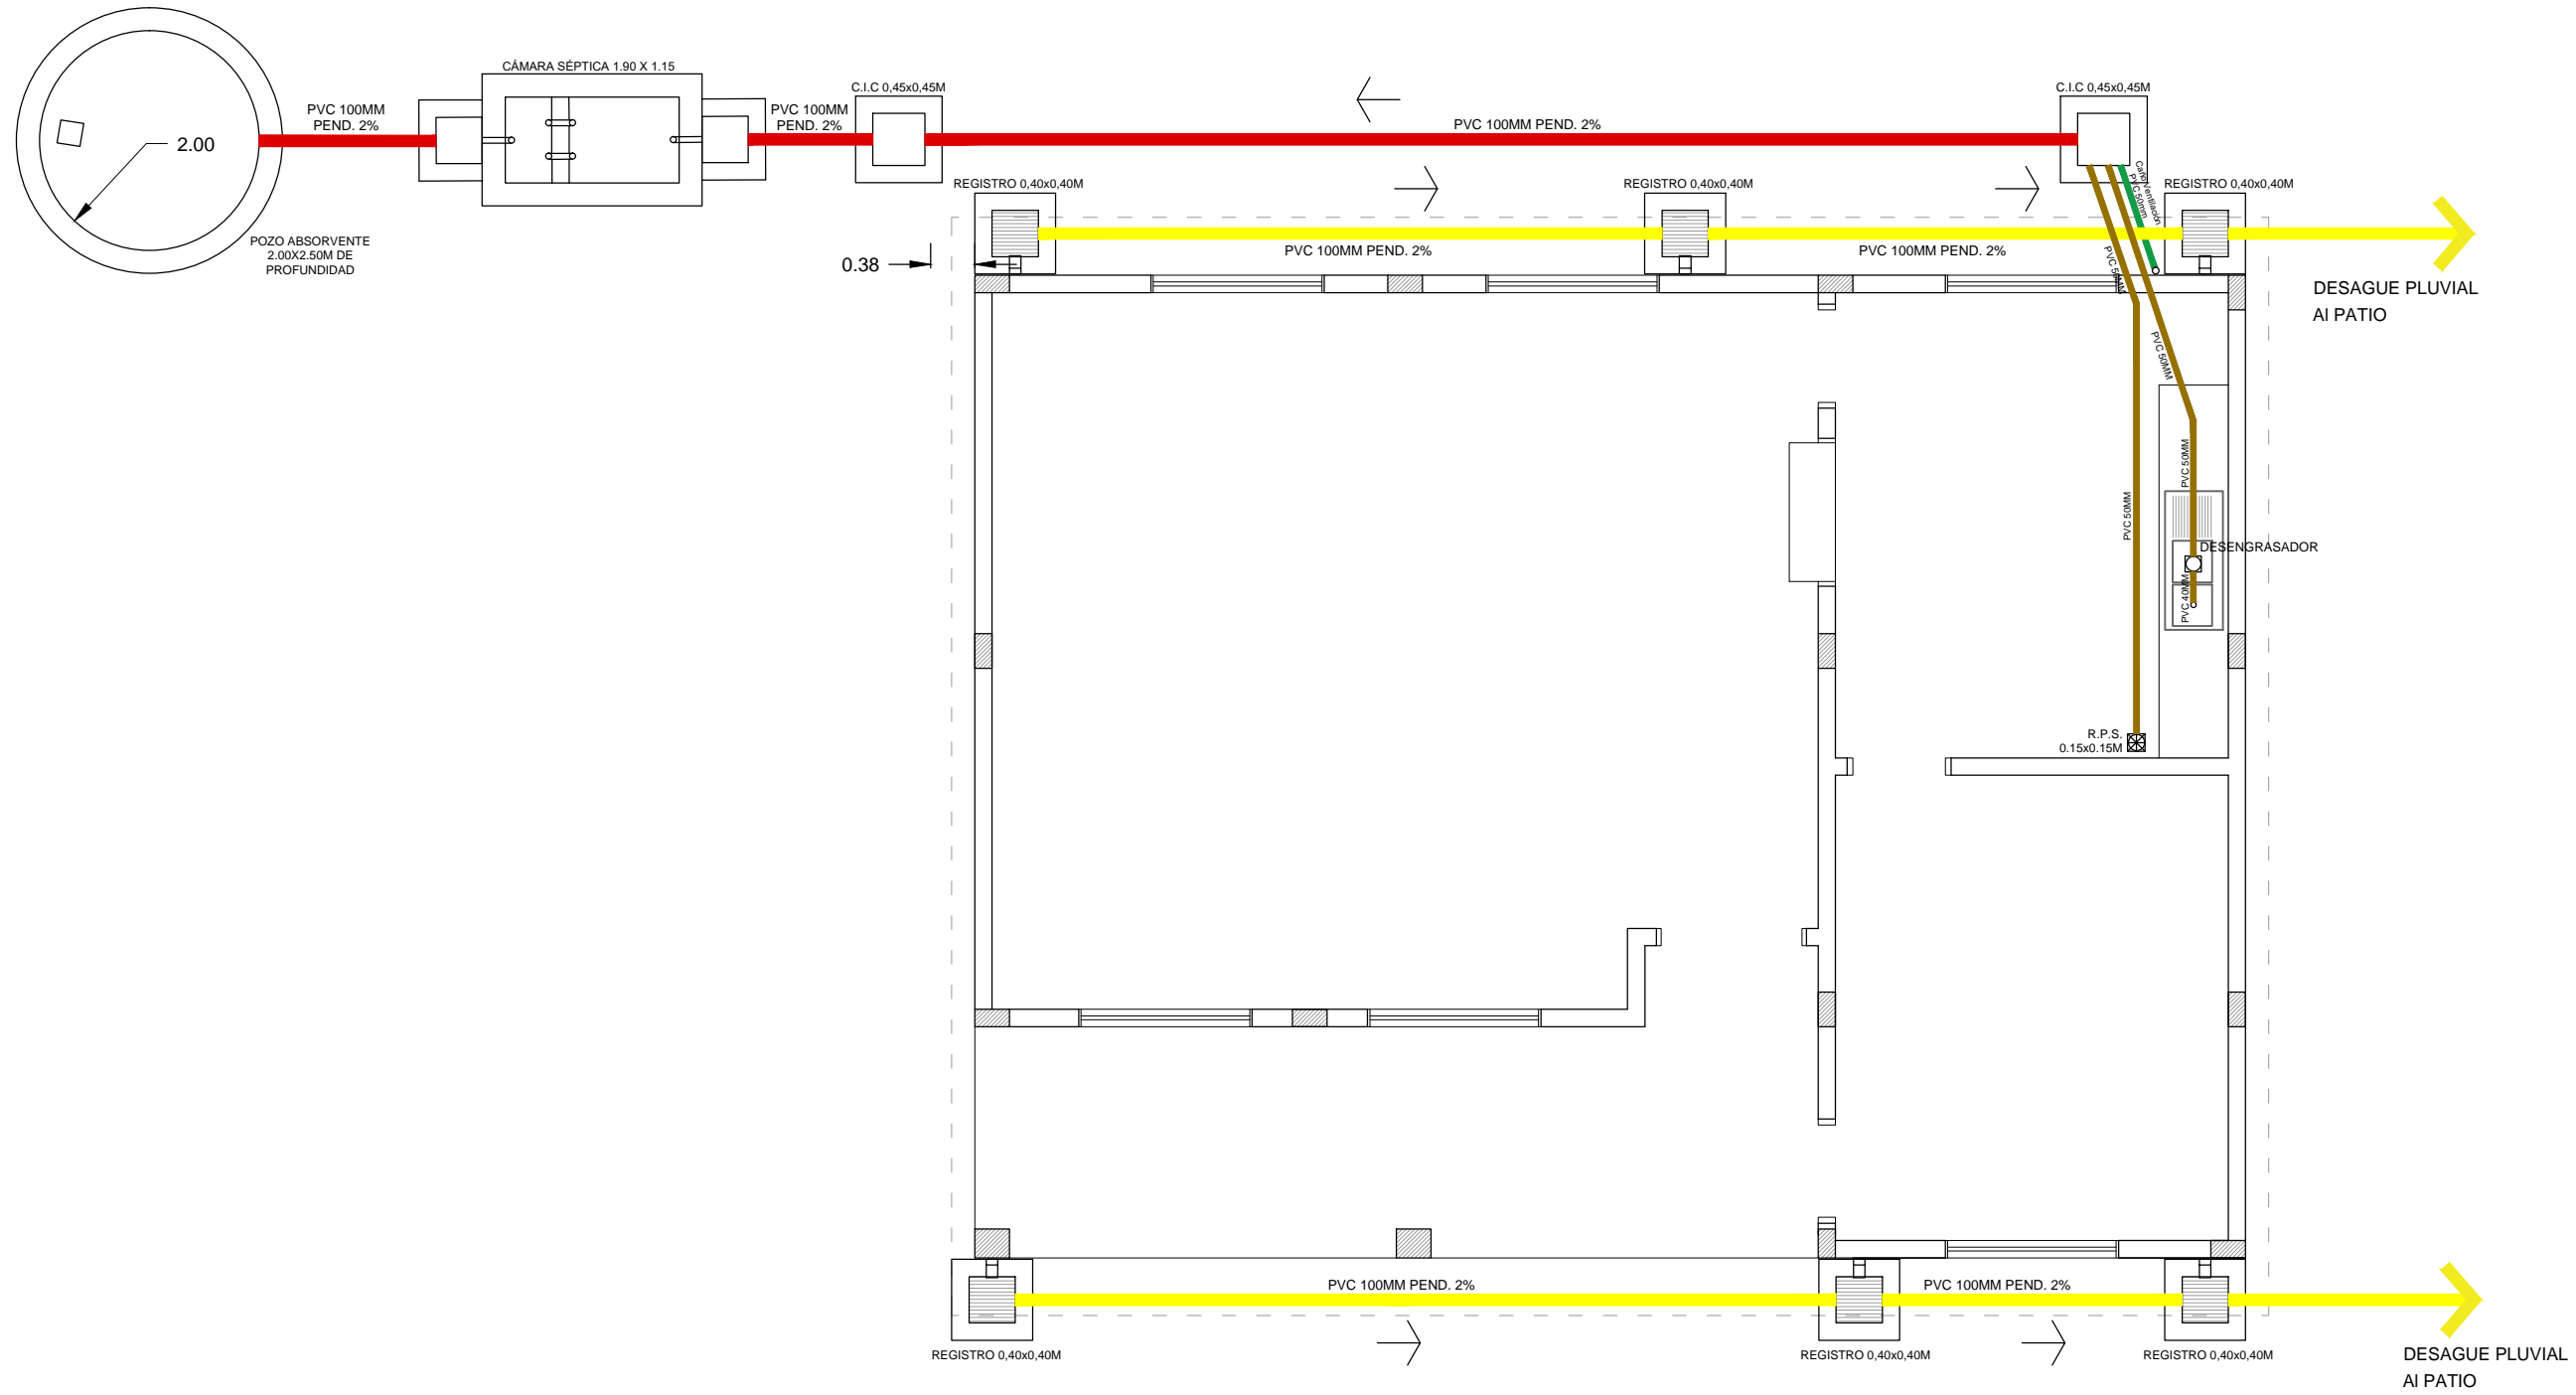

PLANTA DE INSTALACIÓN  
DESAGUE DE COCINA - PLUVIAL  
Esc 1: 50



**Municipalidad de Trinidad**

**Obra:** Construcción de Cocina Comedor de 8.50x11.00m


**Beneficiario:** Escuela Básica N° 4.446

**Ubicación:** Itá Vera

**Proyecto:** Arq. Hernán Morínigo




**Registro MOPC N°:** 3.265

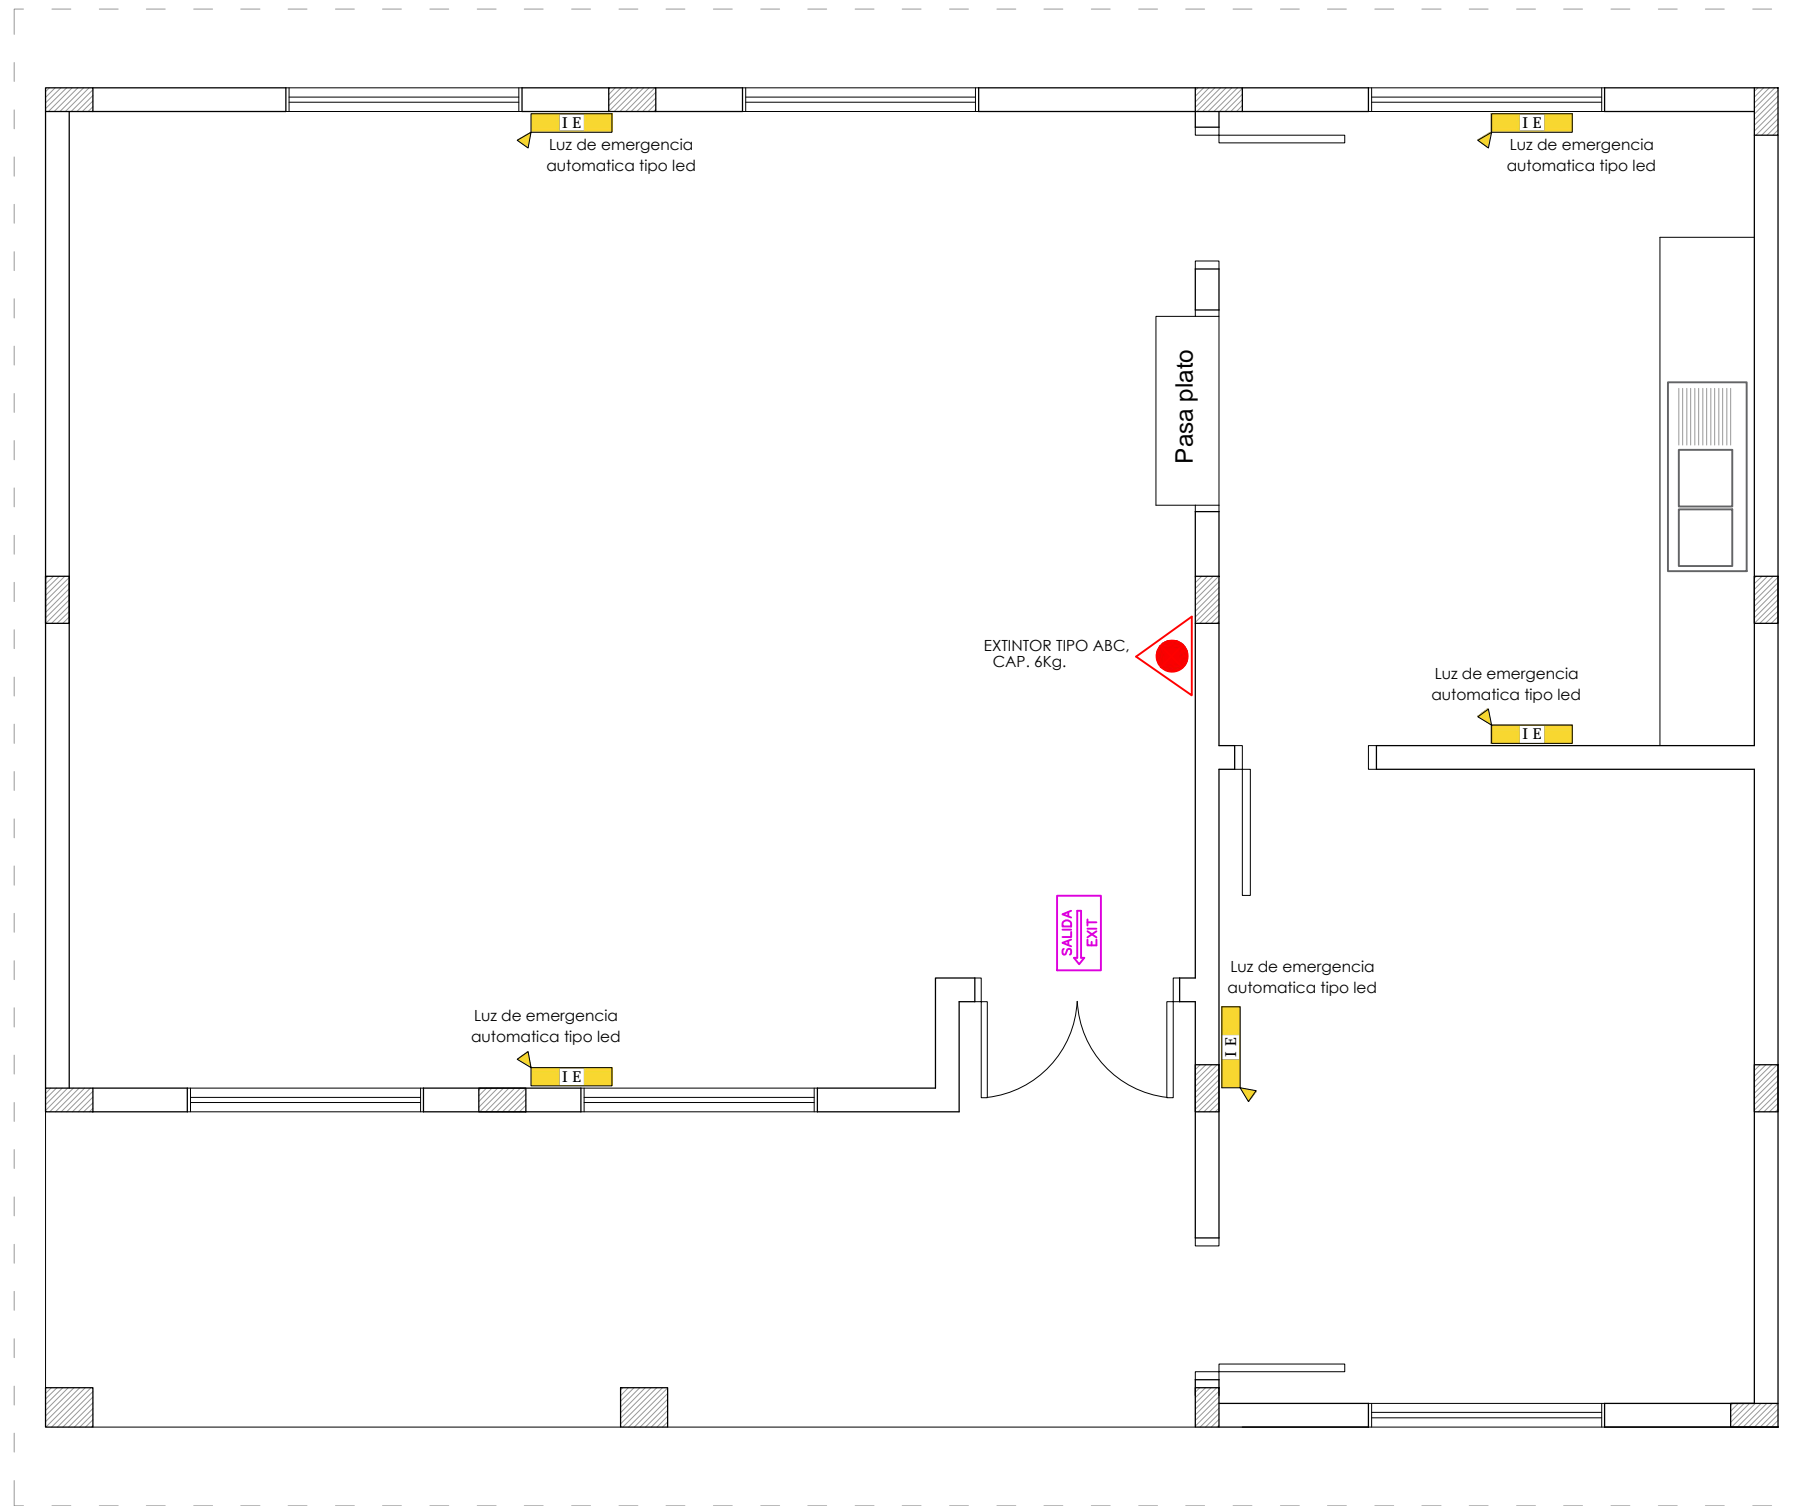*Felipe Morínigo*  
**FELIX H. MORÍNIGO**  
Arquitecto  
Reg. Prof. N° 3.265



PLANTA DE INSTALACIÓN  
CONTRA INCENDIOS  
Esc 1: 50

## REFERENCIAS

-  Luz de emergencia automatica tipo led
-  EXTINTOR TIPO ABC, CAP. 4Kg.
-  SALIDA DE EMERGENCIA INDICADORES LUMINOSOS SEÑALIZACIÓN DE SALIDA



**Municipalidad de Trinidad**

**Obra:** Construcción de Cocina Comedor de 8.50x11.00m

**Beneficiario:** Escuela Básica N° 4.446




**Ubicación:** Itá Vera

**Proyecto:** Arq. Hernán Morínigo

**Registro MOPC N°:** 3.265


  
FÉLIX H. MORÍNIGO  
Arquitecto  
Reg. Prof. N° 3.265

# DETALLE CÁMARA SÉPTICA

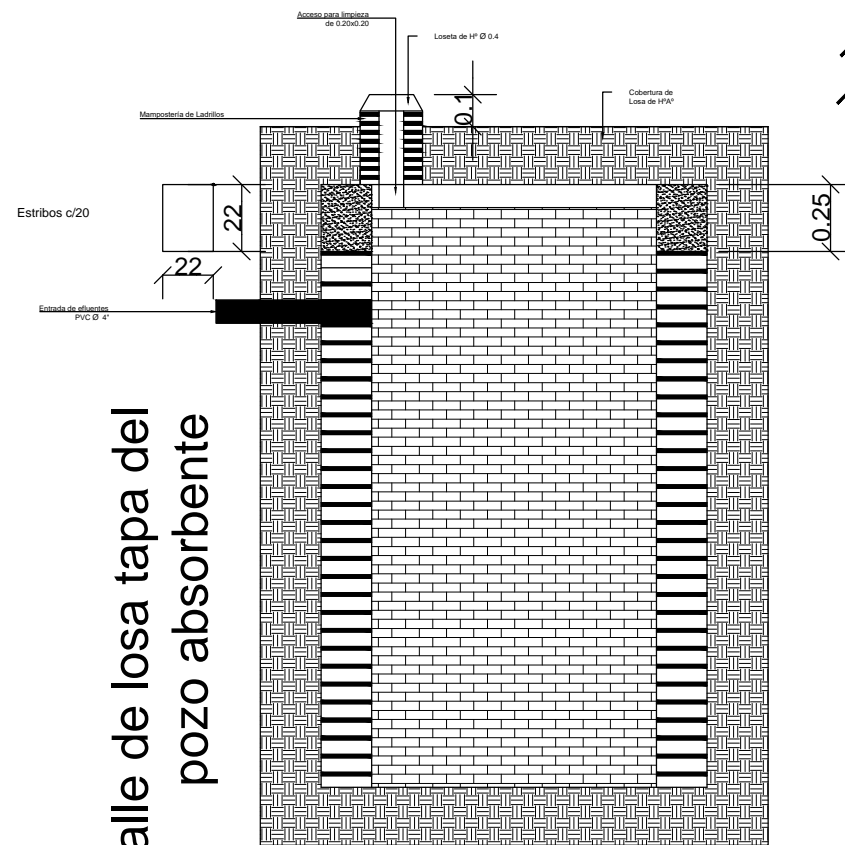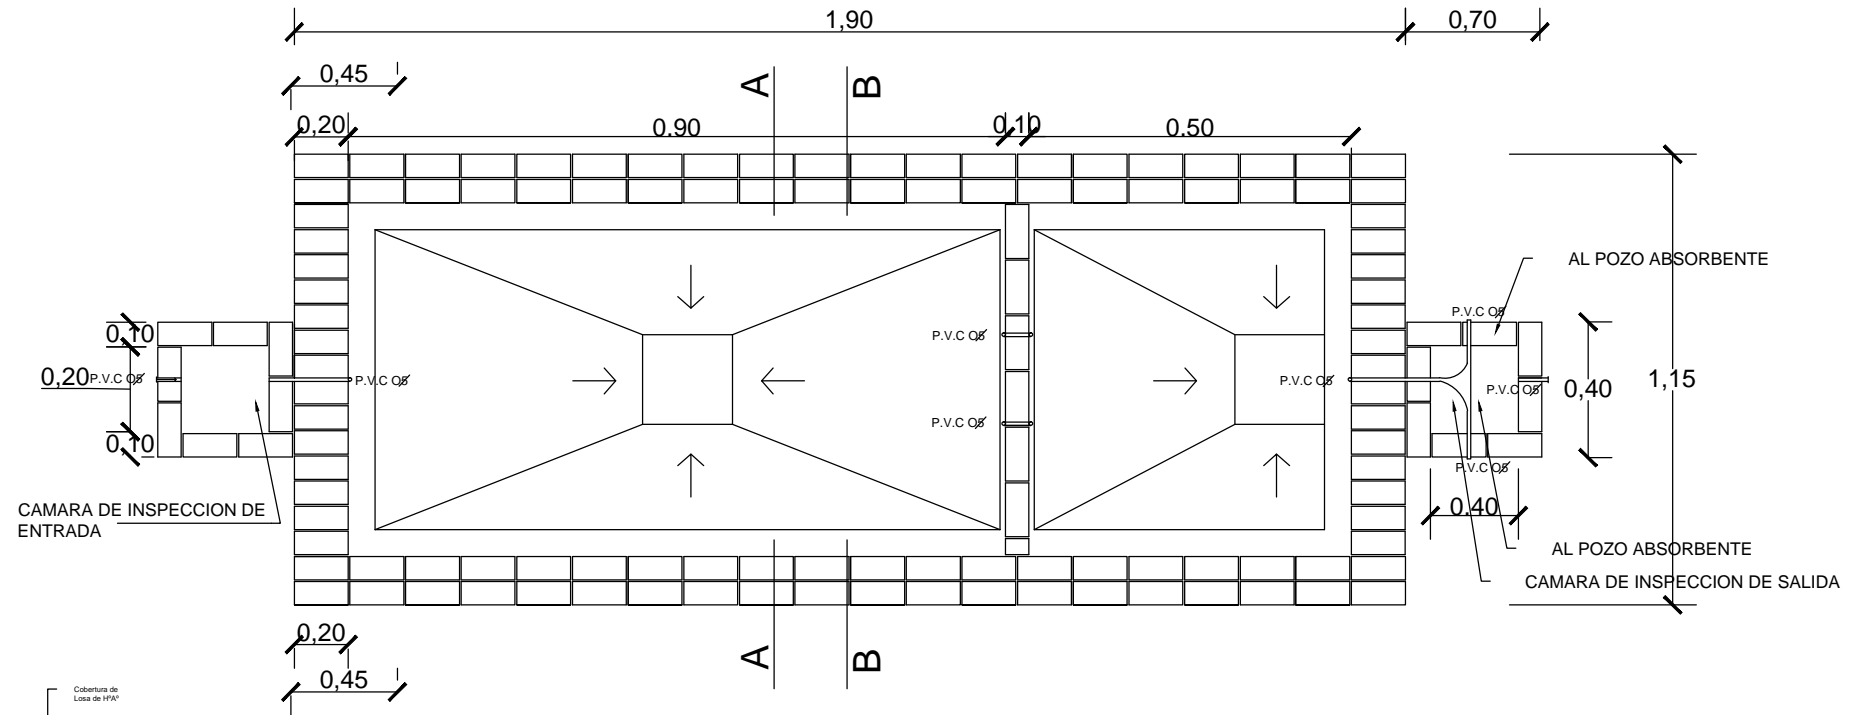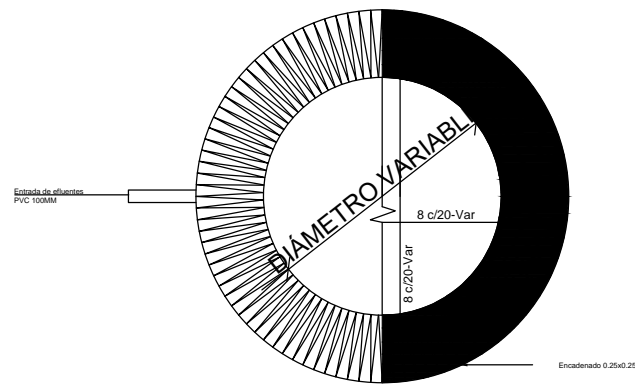

Detalle de losa tapa del pozo absorbente

POZO ABSORBENTE MEDIDAS		
TIPO	d	h
1	2.00mts.	2.50mts.

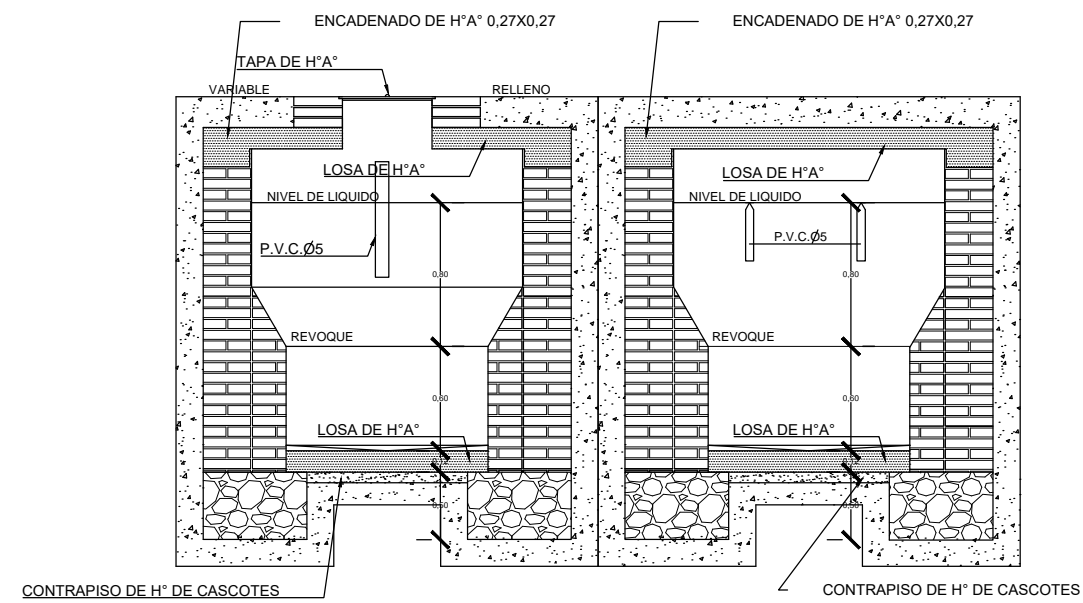

CORTE A-A

CORTE B-B



**Municipalidad de Trinidad**

**Obra:** Construcción de Cocina Comedor de 8.50x11.00m

**Beneficiario:** Escuela Básica N° 4.446

**Ubicación:** Itá Vera

**Proyecto:** Arq. Hernán Morínigo

**Registro MOPC N°:** 3.265

*Felix Morinigo*  
**FELIX MORINIGO**  
Arquitecto  
Reg. Prof. N° 3.265