

TECHO DE TELA SOBRE TELULON
CANALERA DE CHAPA N° 24
PINTURA LATEX
VENTANA TIPO BLANCON
PUERTA TABLERO

TECHO DE TELA SOBRE TELULON
CANALERA DE CHAPA N° 24
PINTURA LATEX
VENTANA TIPO BLANCON
PUERTA TABLERO

PSO CERAMICO
PINTURA SINECTICA

PSO CERAMICO
PINTURA SINECTICA
PUERTA TABLERO

PSO CERAMICO
PINTURA SINECTICA
PUERTA TABLERO

FACHADA
ESC.: 1:100



Abog. Oscar Caballero
Secretario General




MUNICIPALIDAD DE GRAL. FRANCISCO CABALLERO ALVAREZ
MANTENIMIENTO Y REPARACION DE TECHO DE UN AULA
ESCUELA BASICA N° 4, 300 SAN JOSE
UOG: LIC. CORNELIO DOMINGO RAMIREZ VELAZQUEZ
PROYECTISTA: ARO. CARLOS A. MOLINAS AYALA

OBRAS

Arq. Carlos A. Molinas A.
Registro N°: 1738
Ruc: 1523819-9


PROYECTISTA

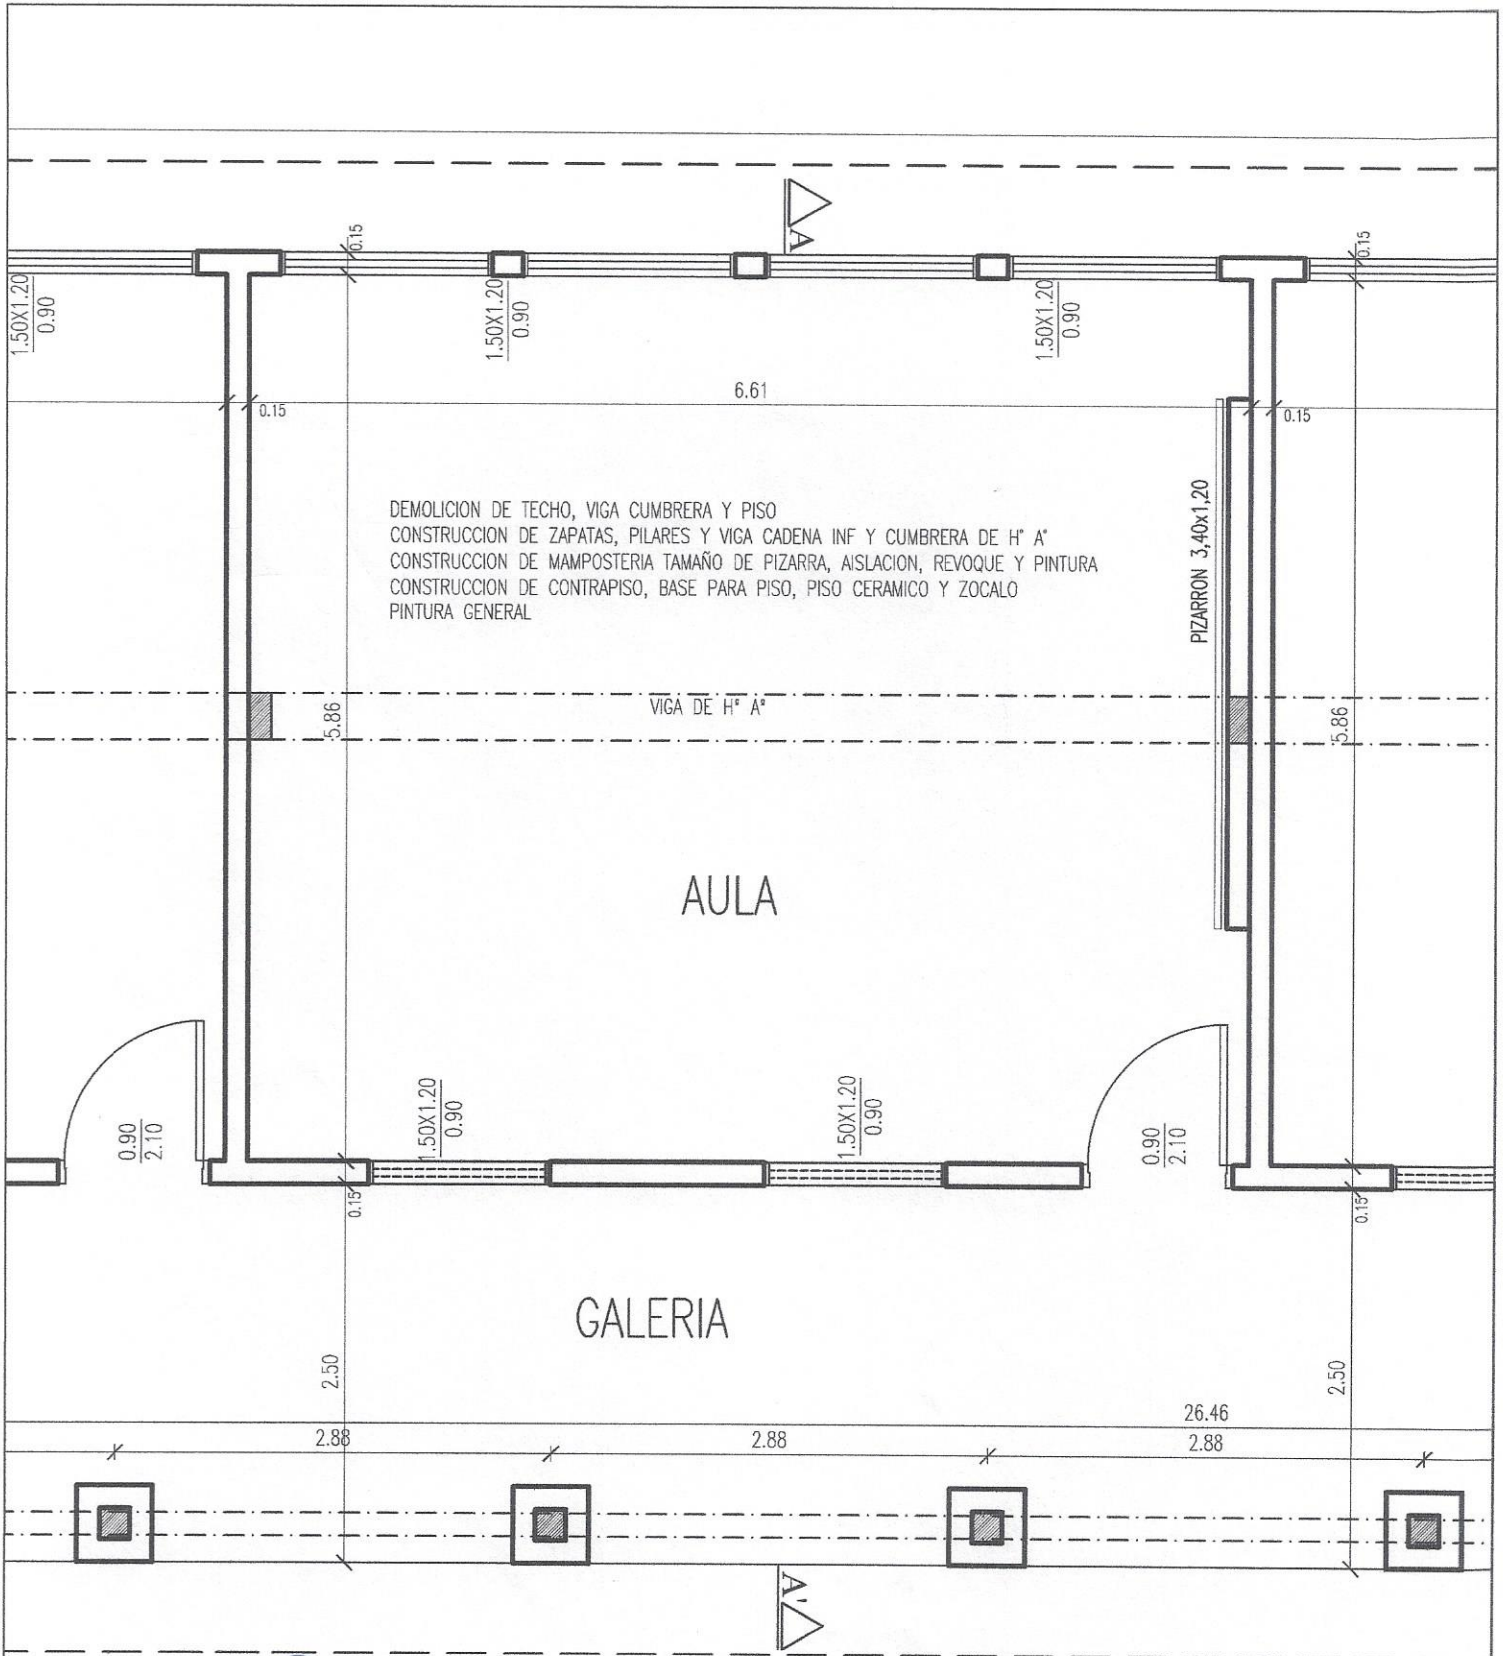


PLANTA DE AULA A INTERVENIR
ESC.: _____ 1:50

Abog. Oscar Caballero
Secretario General


	MUNICIPALIDAD DE GRAL. FRANCISCO CABALLERO ALVAREZ
	MANTENIMIENTO Y REPARACION DE TECHO DE UN AULA
	ESCUELA BASICA N° 4.300 SAN JOSE
	UOC: LIC. CORNELIO DOMINGO RAMIREZ VELAZQUEZ
PROYECTISTA: ARQ. CARLOS A. MOLINAS AYALA	
OBRAS	
Arq. Carlos A. Molinas A.	
Registro N°: 1738	
Ruc: 1523819-9	
PROYECTISTA	

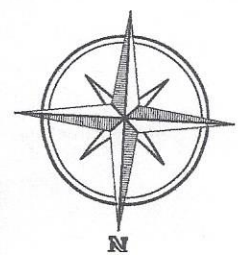

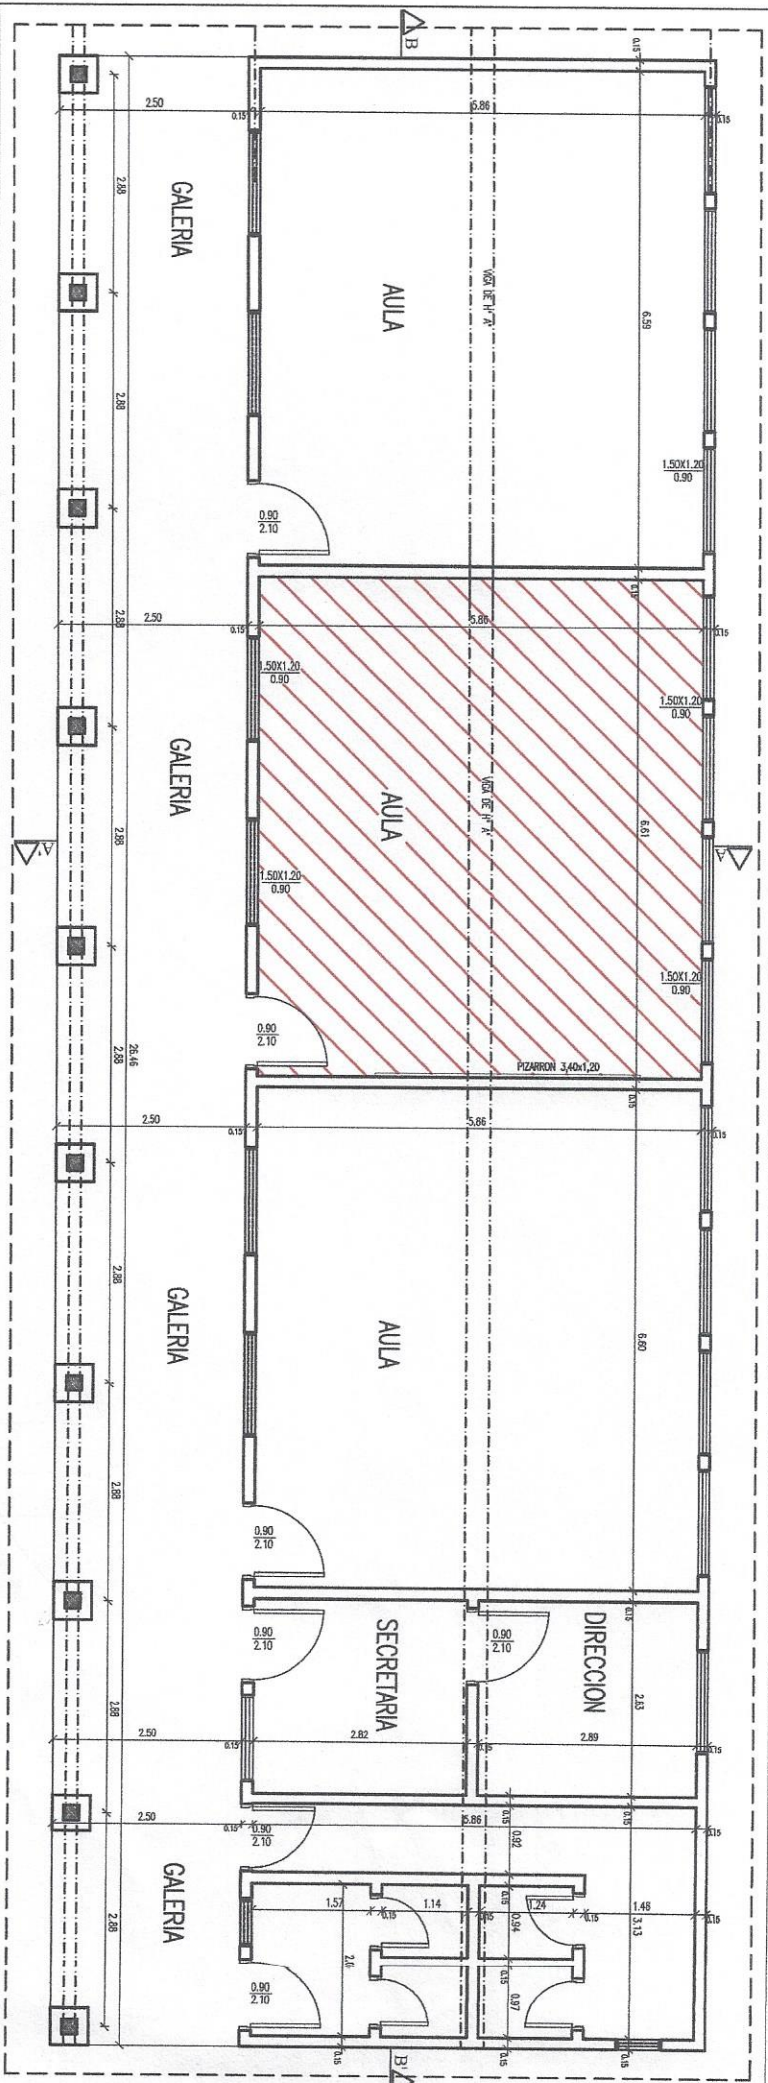

Abog. Oscar Caballero
Secretario General

PLANTA DE PABELLON
SECTOR A INTERVENIR
ESC.: 1:100

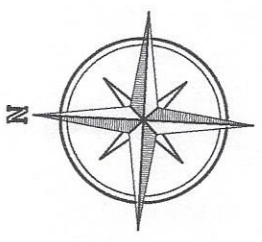


MUNICIPALIDAD DE GRAL. FRANCISCO CABALLERO ALVAREZ
MANTENIMIENTO Y REPARACION DE TECHO DE UN AULA
ESCUELA BASICA N° 4.300 SAN JOSE
PROYECTISTA: ARQ. CARLOS A. MOLINAS AYALA

OBRAS

Arq. Carlos A. Molinas A.
Registro N°: 1738
Ruc: 1523819-9

PROYECTISTA

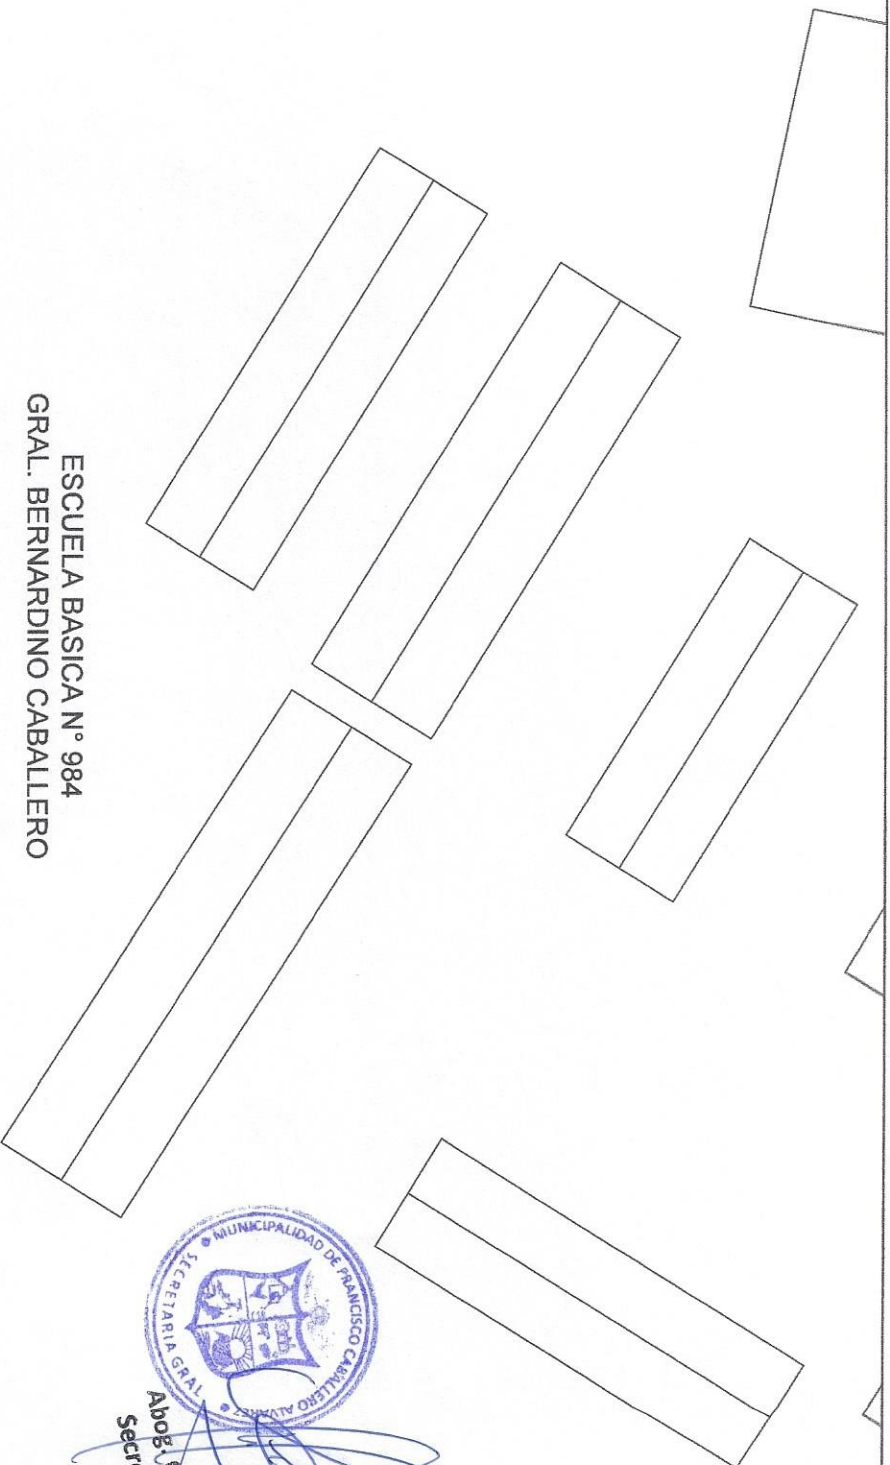

ESCUELA BASICA N° 984
GRAL. BERNARDINO CABALLERO


Abog. Oscar Caballero
Secretario General

145.00

1.90






COLEGIO NACIONAL
MCAL. FRANCISCO SOLANO LOPEZ



MUNICIPALIDAD DE FRANCISCO CABALLERO ALVAREZ	
CONSTRUCCION DE MURALLA	
ESCUELA BASICA N° 984 GRAL. BERNARDINO CABALLERO	
UBIC.: CALLE CURUPATY Y GRAL. ROBERTO RIVAS	
PROYECTO Y FISCALIZACION: ARQ. CARLOS A. MOLINAS AYALA	
DIVISION UOC: CERNELIO DOMINGO RAMIREZ VELAZQUEZ	

OBRAS
Arq. Carlos A. Molinas A.
Registro N°: 1738
Ruc: 1523819-9


PROFESIONAL

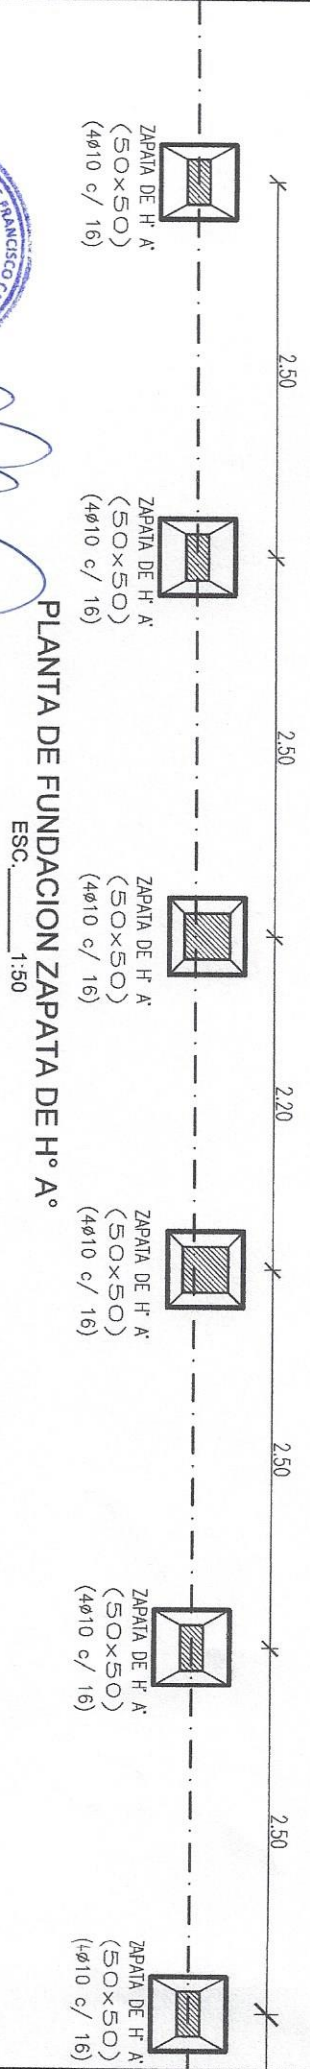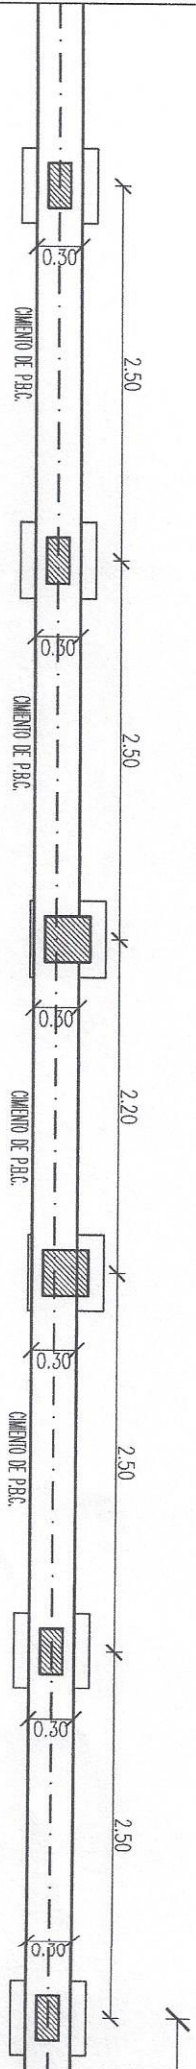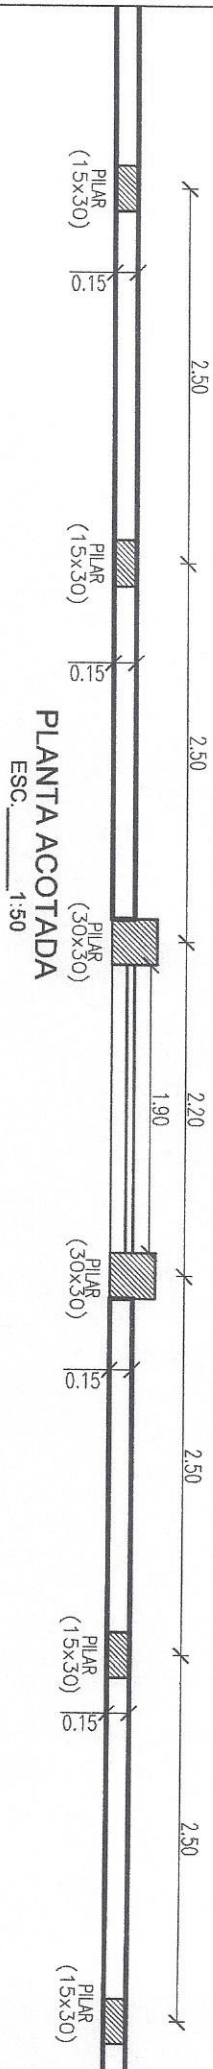

Abog. Oscar Caballero
Secretario General




MUNICIPALIDAD DE FRANCISCO CABALLERO ALVAREZ
CONSTRUCCION DE MURALLA
ESCUELA BASICA N° 984 GRAL. BERNARDINO CABALLERO
UBIC.: CALLE CURUPATY Y GRAL. ROBERTO RIVAS
PROYECTO Y FISCALIZACION: ARO. CARLOS A. MOLINAS AYALA

OBRAS
Arq. Carlos A. Molinas A.
Registro N°: 1738
Ruc: 1523819-9

PROFESIONAL

MUNICIPALIDAD DE FRANCISCO CABALLERO ALVAREZ
SECRETARIA GRAL
Abog. Oscar Caballero
Secretario General

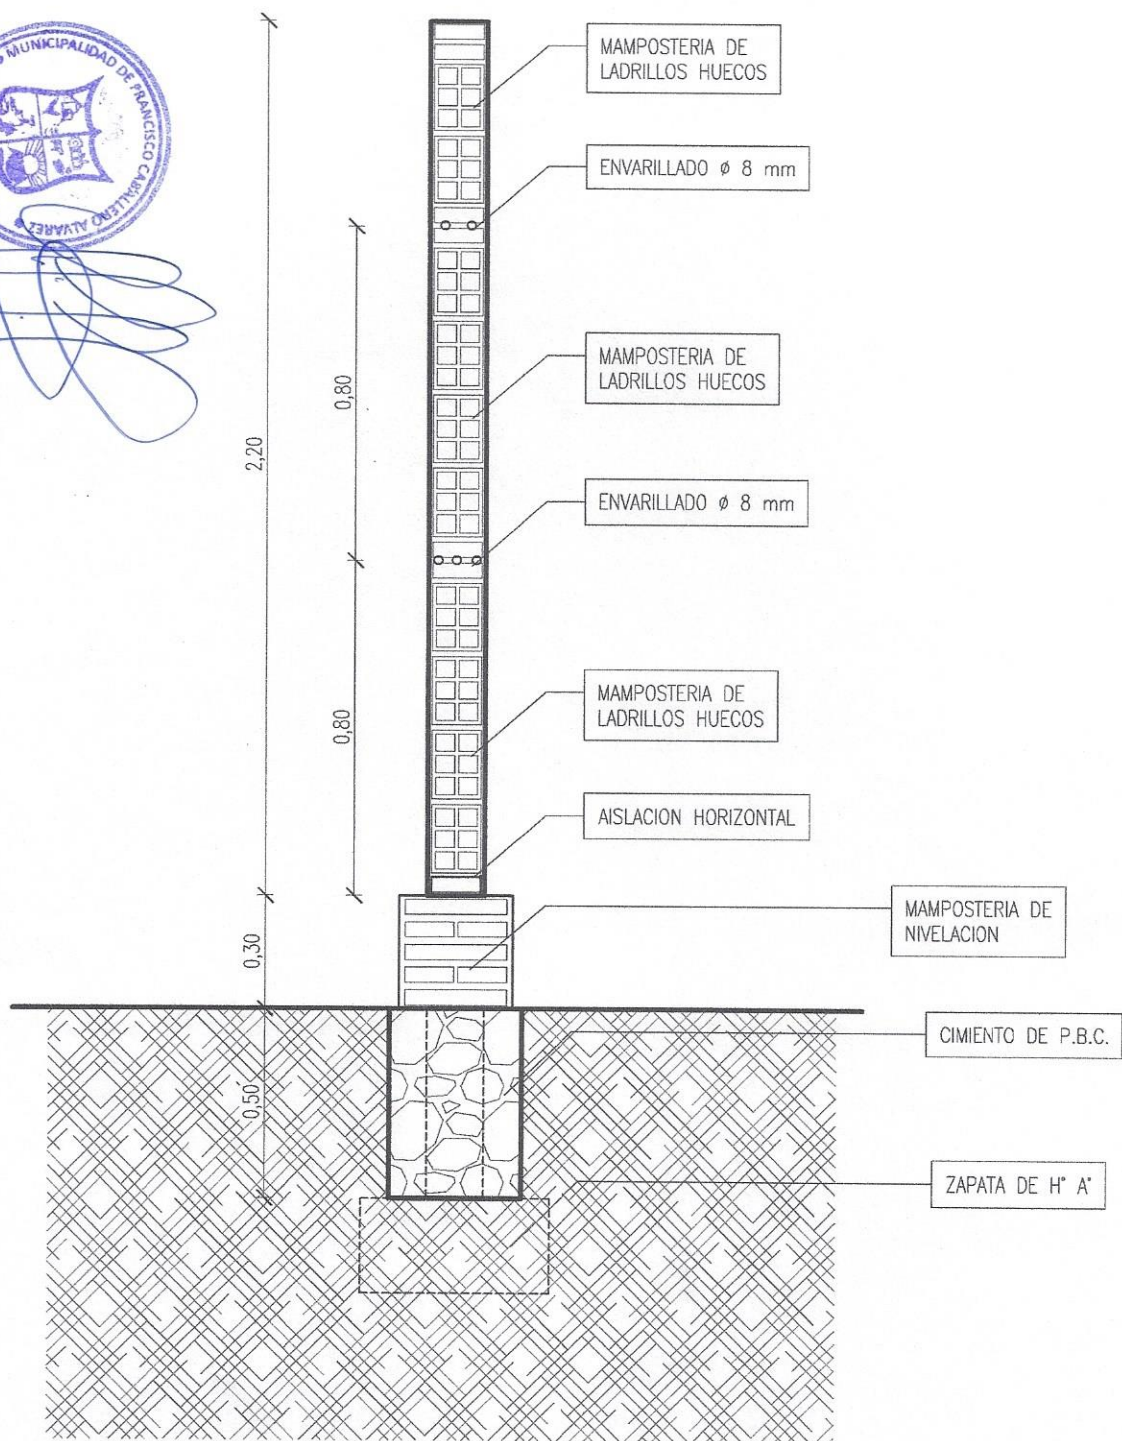

DETALLE
ESC. 1:20

	MUNICIPALIDAD DE FRANCISCO CABALLERO ALVAREZ
	CONSTRUCCION DE MURALLA
	ESCUELA BASICA N° 984 GRAL. BERNARDINO CABALLERO
	UBIC.: CALLE CURUPAYTY Y GRAL ROBERTO RIVAS
PROYECTO Y FISCALIZACION: ARQ. CARLOS A. MOLINAS AYALA	
DIVISION UOC: CERNELIO DOMINGO RAMIREZ VELAZQUEZ	
OBRAS Arq. Carlos A. Molinas A. Registro N°: 1738 Ruc: 1523819-9	
 PROFESIONAL	