


### DETALLE DE EMPEDRADO CON CORDÓN CUNETETA

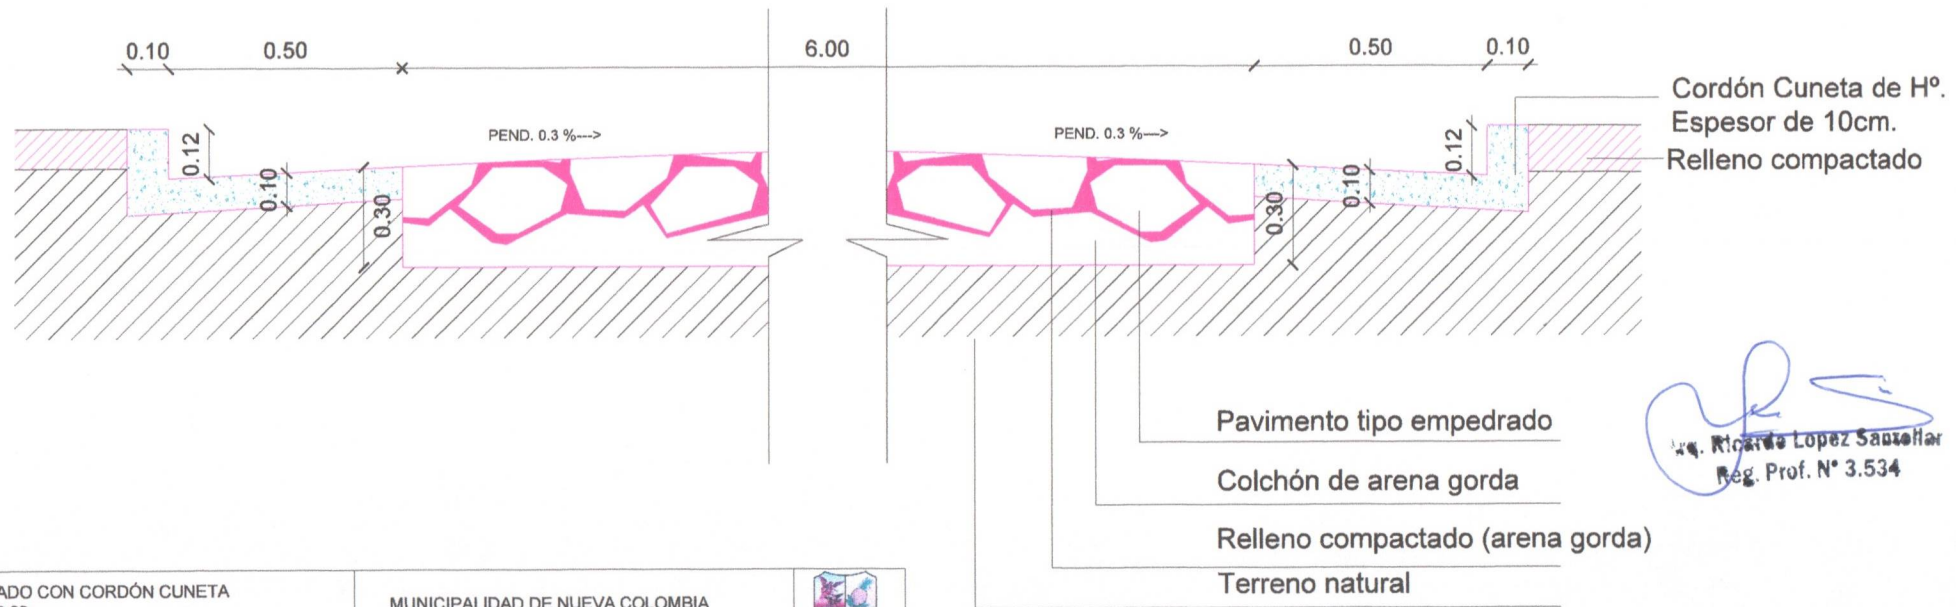

*[Signature]*  
Ing. Ricardo Lopez Saussehar  
Reg. Prof. N° 3.534

EMPEDRADO CON CORDÓN CUNETETA  
ANCHO: 6,00m


MUNICIPALIDAD DE NUEVA COLOMBIA



**OBRA:** Construcción de pavimento tipo empedrado Longitud: 300,00m - Ancho: 6,00m  
**UBICACIÓN:** Compañía Inglés Cué - Camino a Itagaza

**CRONOGRAMA DE OBRA (Periodo de construcción 60 días)**

Nº	DESCRIPCIÓN	MES 1				MES 2			
		1ra. SEMANA	2da. SEMANA	3ra. SEMANA	4ta. SEMANA	1ra. SEMANA	2da. SEMANA	3ra. SEMANA	4ta. SEMANA
1	Provisión y colocación de cartel de obra (1,50m x 1,20m)								
2	Marcación y replanteo								
3	Perfilado para caja de empedrado y limpieza de terreno (hora								
4	Pavimento tipo empedrado c/ compactación mecánica, colchón de arena y relleno de espacios entre piedras, con arena lavada de río y piedra triturada 6ta.								
5	Muro de PBC (piedra bruta colocada) para contención transversal y longitudinal								
6	Cordón cuneta de hormigón elaborado in situ. (ancho 0,50m)								
7	Relleno y compactación posterior al cordón								
8	Badén de HªAº de 15cm de espesor, varillas de diámetro 10mm (parrilla 20cm x 20cm)								
9	Limpieza periódica, final y retiro de escombros								

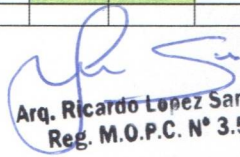  
**Arq. Ricardo Lopez Santellán**  
**Reg. M.O.P.C. N° 3.534**