


CONSTRUCCION DE CERCADO PERIMETRAL

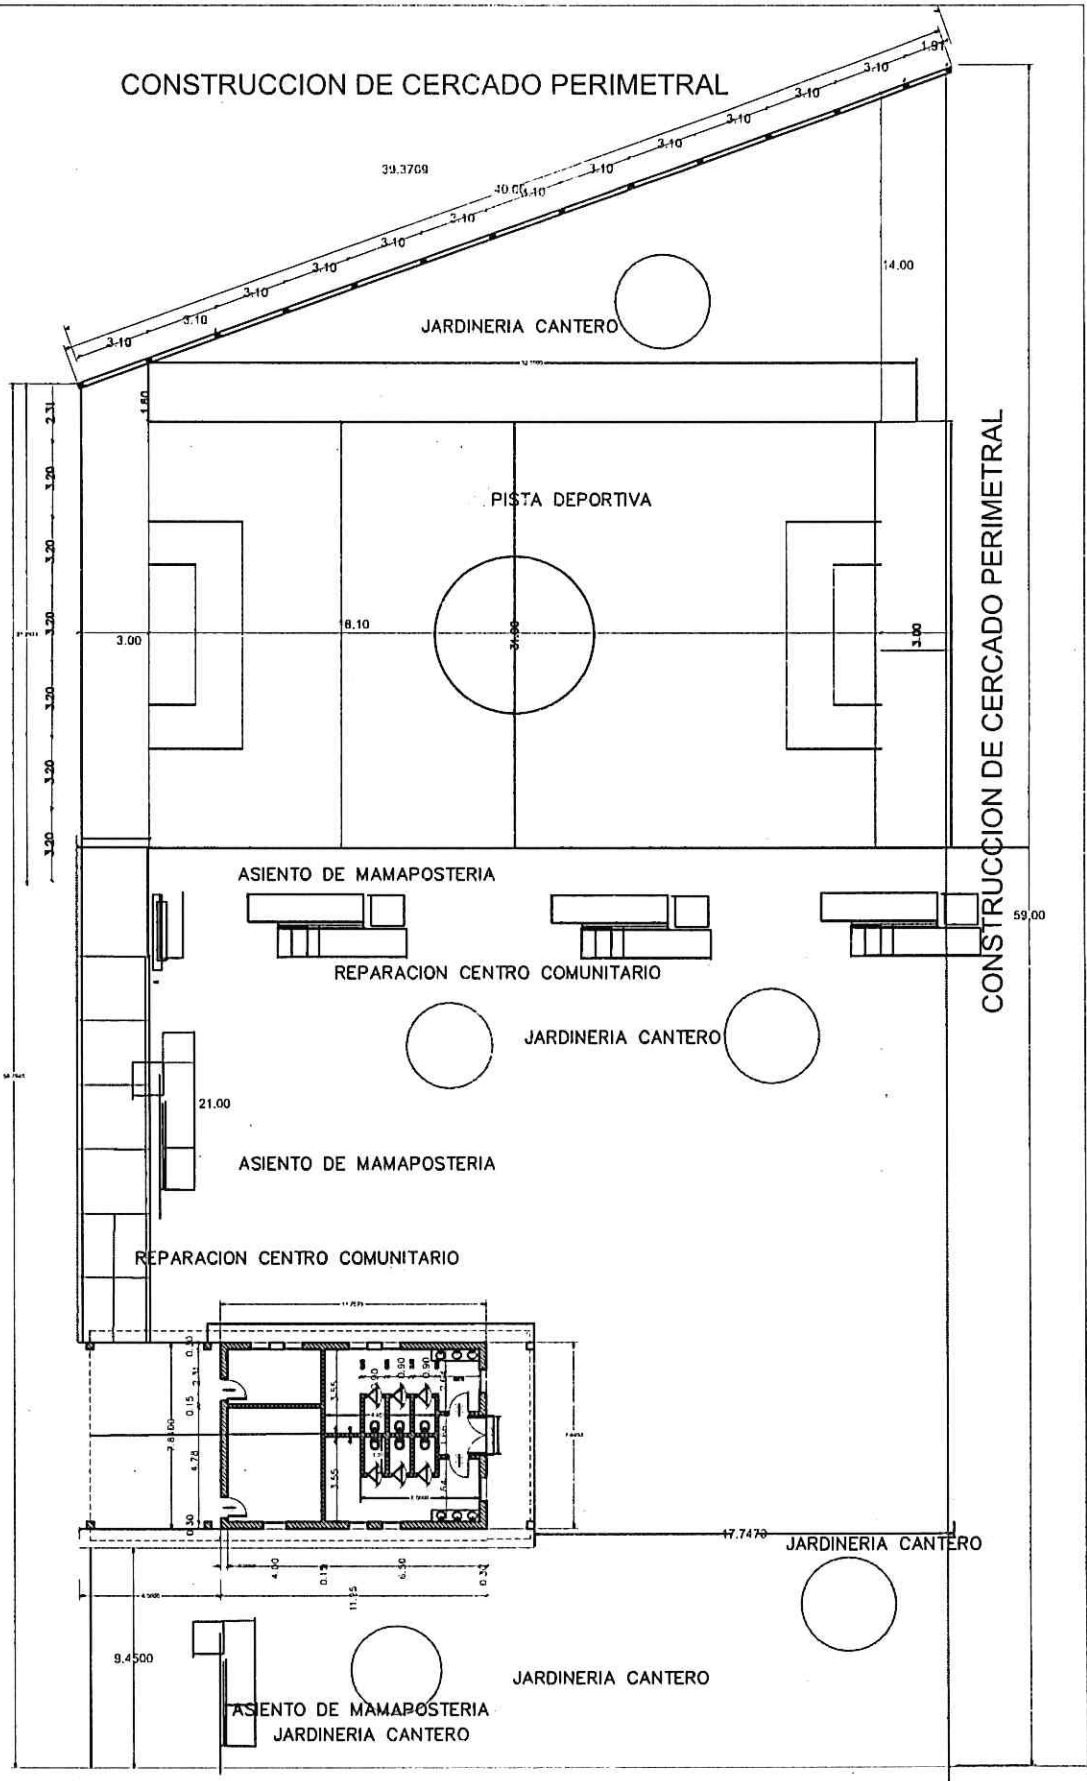

MUNICIPALIDAD DE SAN MIGUEL
CONSTRUCCION DE CERCADO PERIMETRAL

Blas Molinas
Arquitecta




MUNICIPALIDAD DE SAN MIGUEL
CENTRO COMUNITARIO SANTA LIBRADA

Molina
 Arquitecta

Pilar metalico estructural
100x100x2 mm

Marco de 20x20 .para soldadura

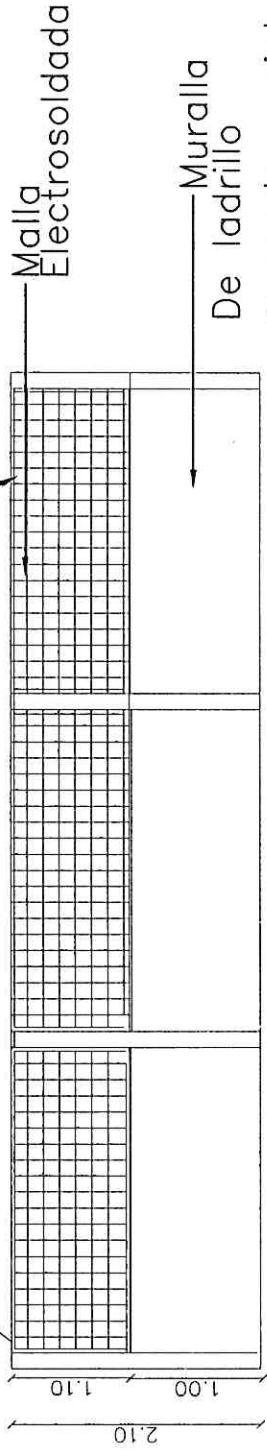

Muralla
De ladrillo
revocado y pintatod

DETALLE DE MURALLA

MUNICIPALIDAD DE SAN MIGUEL
DETALLE DE MURALLA