


SALA DE REUNIONES

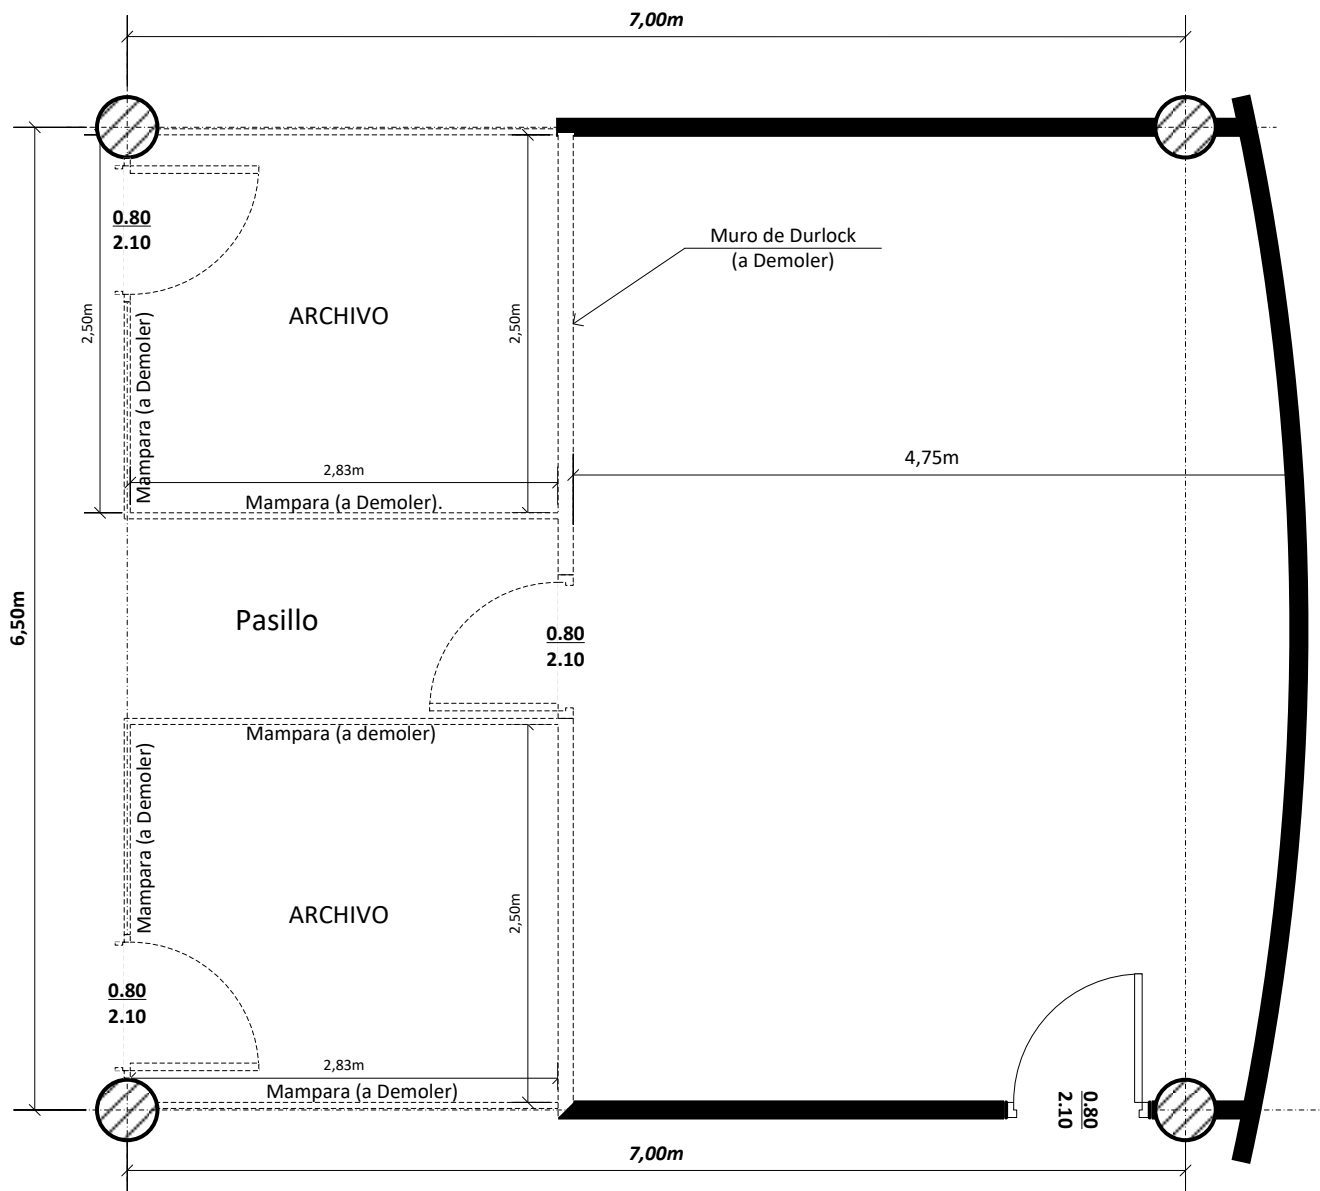

PLANTA DEMOLICION
ESCALA 1:50

- CERRAMIENTOS A DEMOLER
- CERRAMIENTOS EXISTENTES
- ESTRUCTURAS DE HºAº




PODER JUDICIAL
CORTE SUPREMA DE JUSTICIA
CIRCUNSCRIPCION JUDICIAL DE CONCEPCION
SECCION OBRAS CIVILES



OBRA : REFACCION SALA DE SESIONES			PLANO N° 02
UBICACIÓN: PALACIO JUSTICIA de CONCEPCION			
PLANO : PLANTA de DEMOLICION			
PROYECTO	ESCALA	DIBUJO	FECHA
SECCION DE OBRAS CIVILES	1:50	R.J.G.R.	ENERO 2025

SALON DE REUNIONES

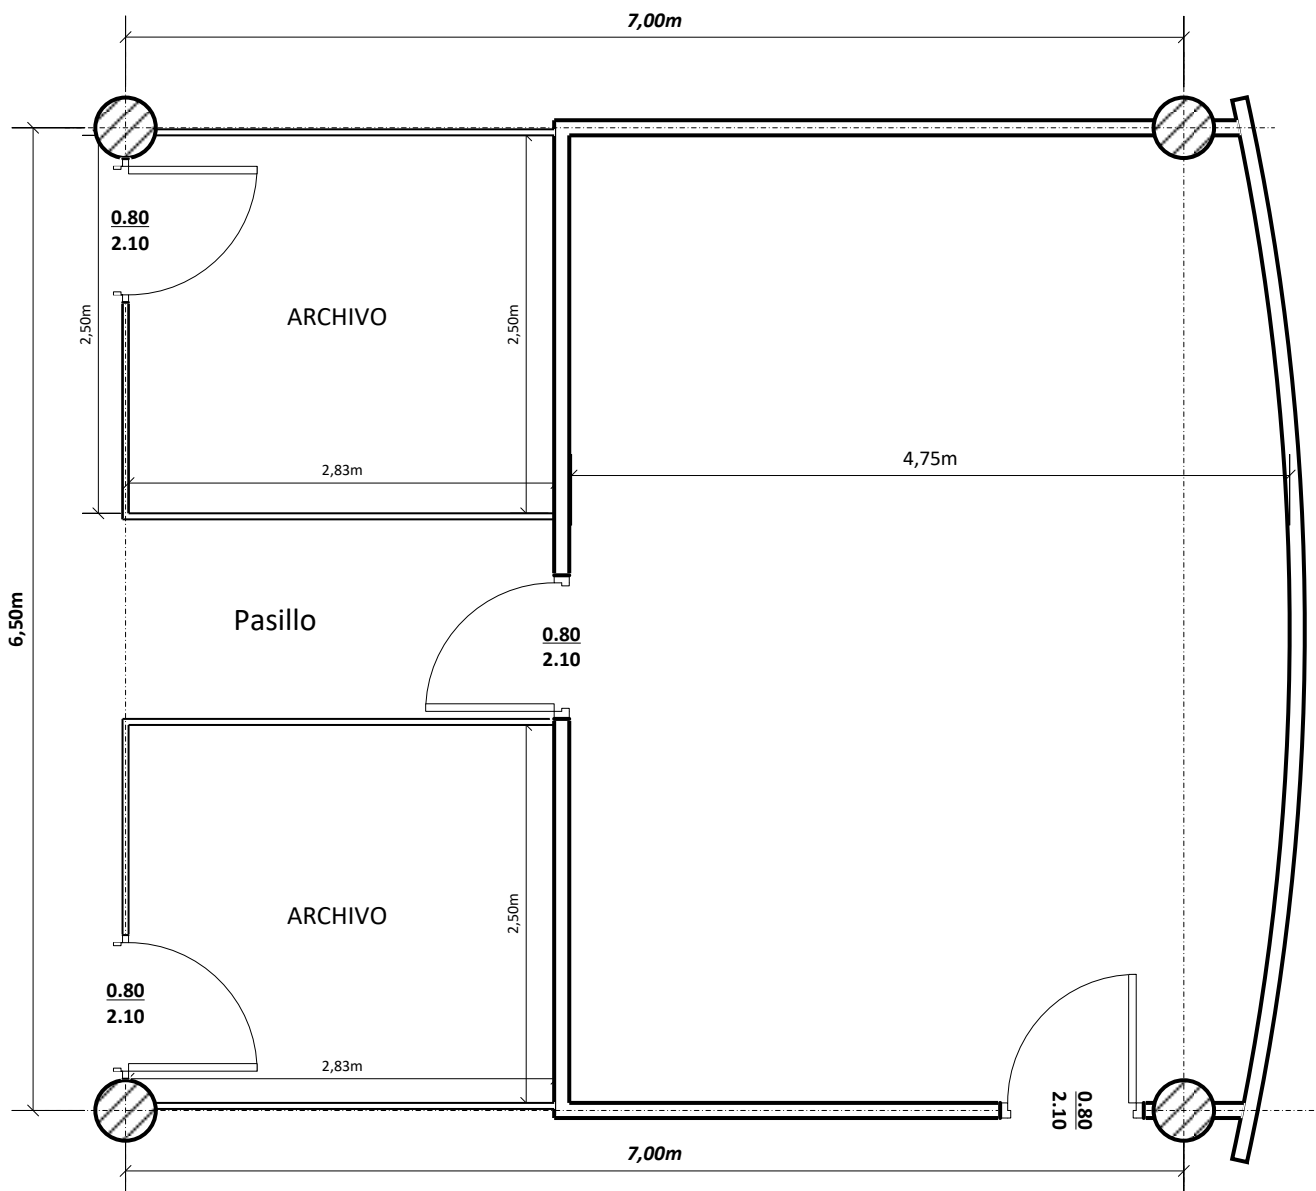

PLANTA ACOTADA
ESCALA 1:50



PODER JUDICIAL
CORTE SUPREMA DE JUSTICIA
CIRCUNSCRIPCION JUDICIAL DE CONCEPCION
SECCION OBRAS CIVILES




OBRA : REFACCION SALA DE SESIONES
UBICACIÓN: PALACIO JUSTICIA de CONCEPCION
PLANO : PLANTA de RELEVAMIENTO

PLANO N°
03

PROYECTO	ESCALA	DIBUJO	FECHA
SECCION DE OBRAS CIVILES	1:50	R.J.G.R.	ENERO 2025

SALA DE REUNIONES

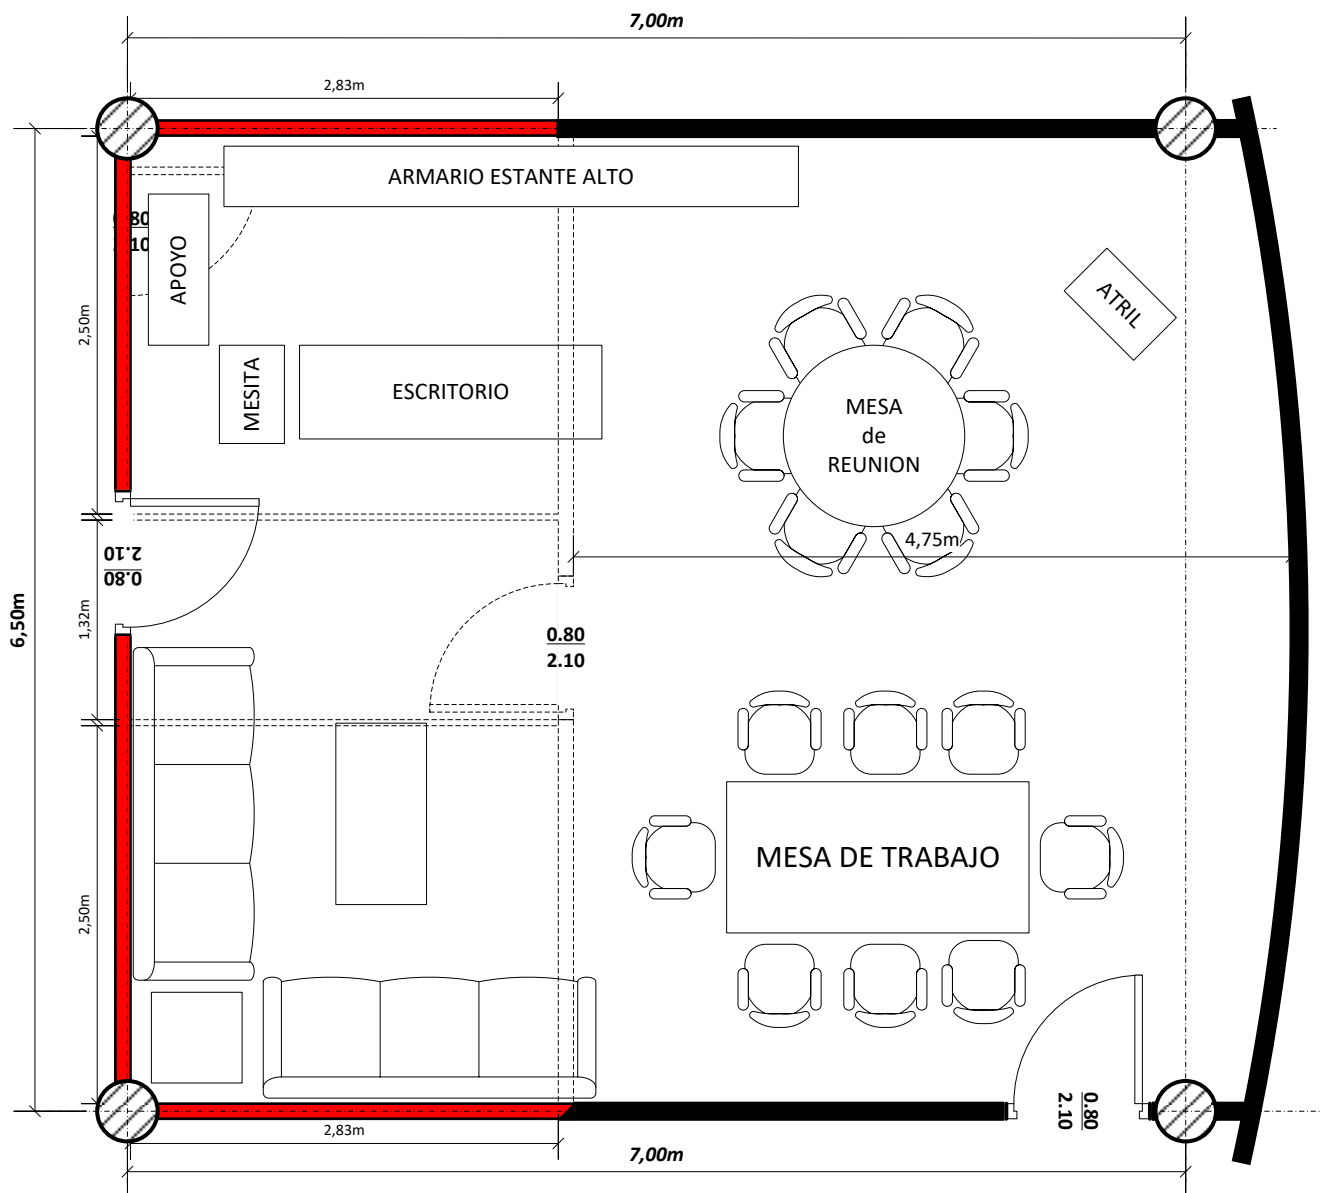

PLANTA de ARQUITECTURA
ESCALA 1:50

- CERRAMIENTOS EXISTENTES
- CERRAMIENTOS A DEMOLER
- MURO DE DURLOCK NUEVOS
- ESTRUCTURAS DE H°A°




PODER JUDICIAL
CORTE SUPREMA DE JUSTICIA
CIRCUNSCRIPCION JUDICIAL DE CONCEPCION
SECCION OBRAS CIVILES



OBRA : REFACCION SALA DE SESIONES
UBICACIÓN: PALACIO JUSTICIA de CONCEPCION
PLANO : PROYECTO

PLANO N°
01

PROYECTO	ESCALA	DIBUJO	FECHA
SECCION DE OBRAS CIVILES	1:50	R.J.G.R.	ENERO 2025

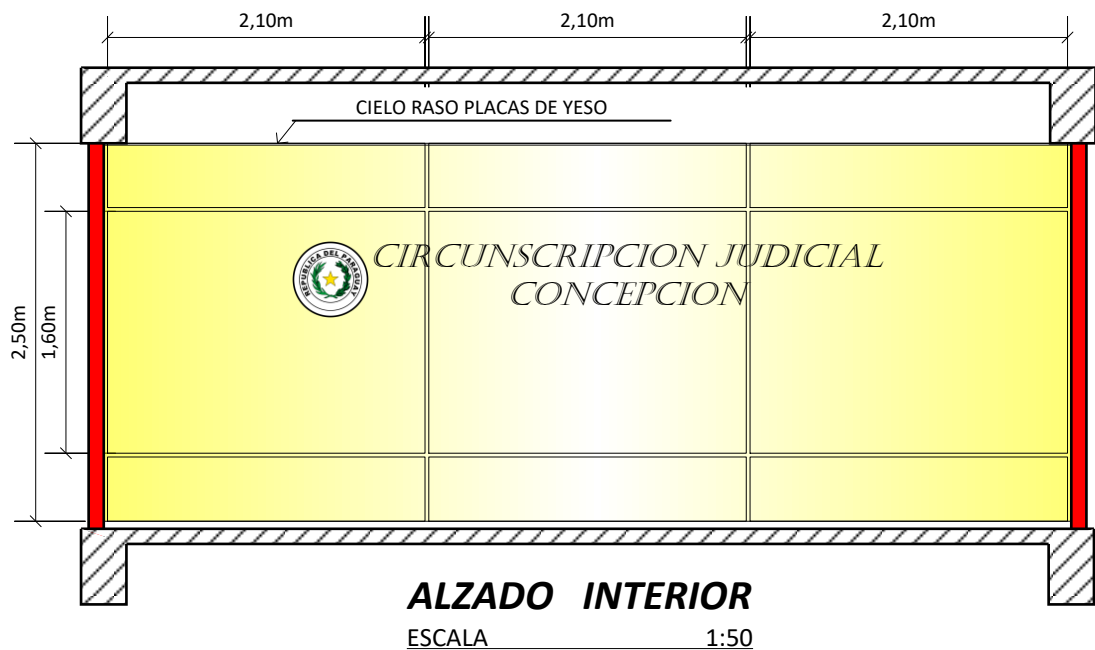

	PODER JUDICIAL CORTE SUPREMA DE JUSTICIA CIRCUNSCRIPCION JUDICIAL DE CONCEPCION SECCION OBRAS CIVILES			
OBRA : REFACCION SALA DE SESIONES				PLANO N° 04
UBICACIÓN: PALACIO JUSTICIA de CONCEPCION				
PLANO : ALZADO INTERIOR				
PROYECTO	ESCALA	DIBUJO	FECHA	
SECCION DE OBRAS CIVILES	1:50	R.J.G.R.	ENERO 2028	



OPCION 1



OPCION 2



PODER JUDICIAL
CORTE SUPREMA DE JUSTICIA
CIRCUNSCRIPCION JUDICIAL DE CONCEPCION
SECCION OBRAS CIVILES



OBRA : REFACCION SALA DE SESIONES			PLANO N° 05
UBICACIÓN: PALACIO JUSTICIA de CONCEPCION			
PLANO : OPCIONES en 3D			
PROYECTO	ESCALA	DIBUJO	FECHA
SECCION DE OBRAS CIVILES	1:50	R.J.G.R.	ENERO 2028