



# Planta Baja Esc 1/50

|                    |  |                   |                      |
|--------------------|--|-------------------|----------------------|
| OBRA:              |  | UBICACION:        |                      |
| PROPIETARIO:       |  | DIRECCION:        |                      |
| PROYECTO:          |  | PAT. N°:          |                      |
| DIREC. TECNICA:    |  | PAT. N°:          |                      |
| CONSTRUCCION:      |  | PAT. N°:          |                      |
| SUP. TERRENO:      |  | LOTEAMIENTO:      |                      |
| SUP. CONSTRUIDA:   |  | FINCA N°:         |                      |
| SUP. A CONSTRUIR:  |  | MANZ. N°:         | LOTE N°:             |
| SUP. LIBRE:        |  | CTA. CTRAL. N°:   |                      |
| FIRMA PROPIETARIO  |  | FIRMA PROYECTISTA | FIRMA DIREC. TECNICA |
| FIRMA CONSTRUCCION |  |                   |                      |

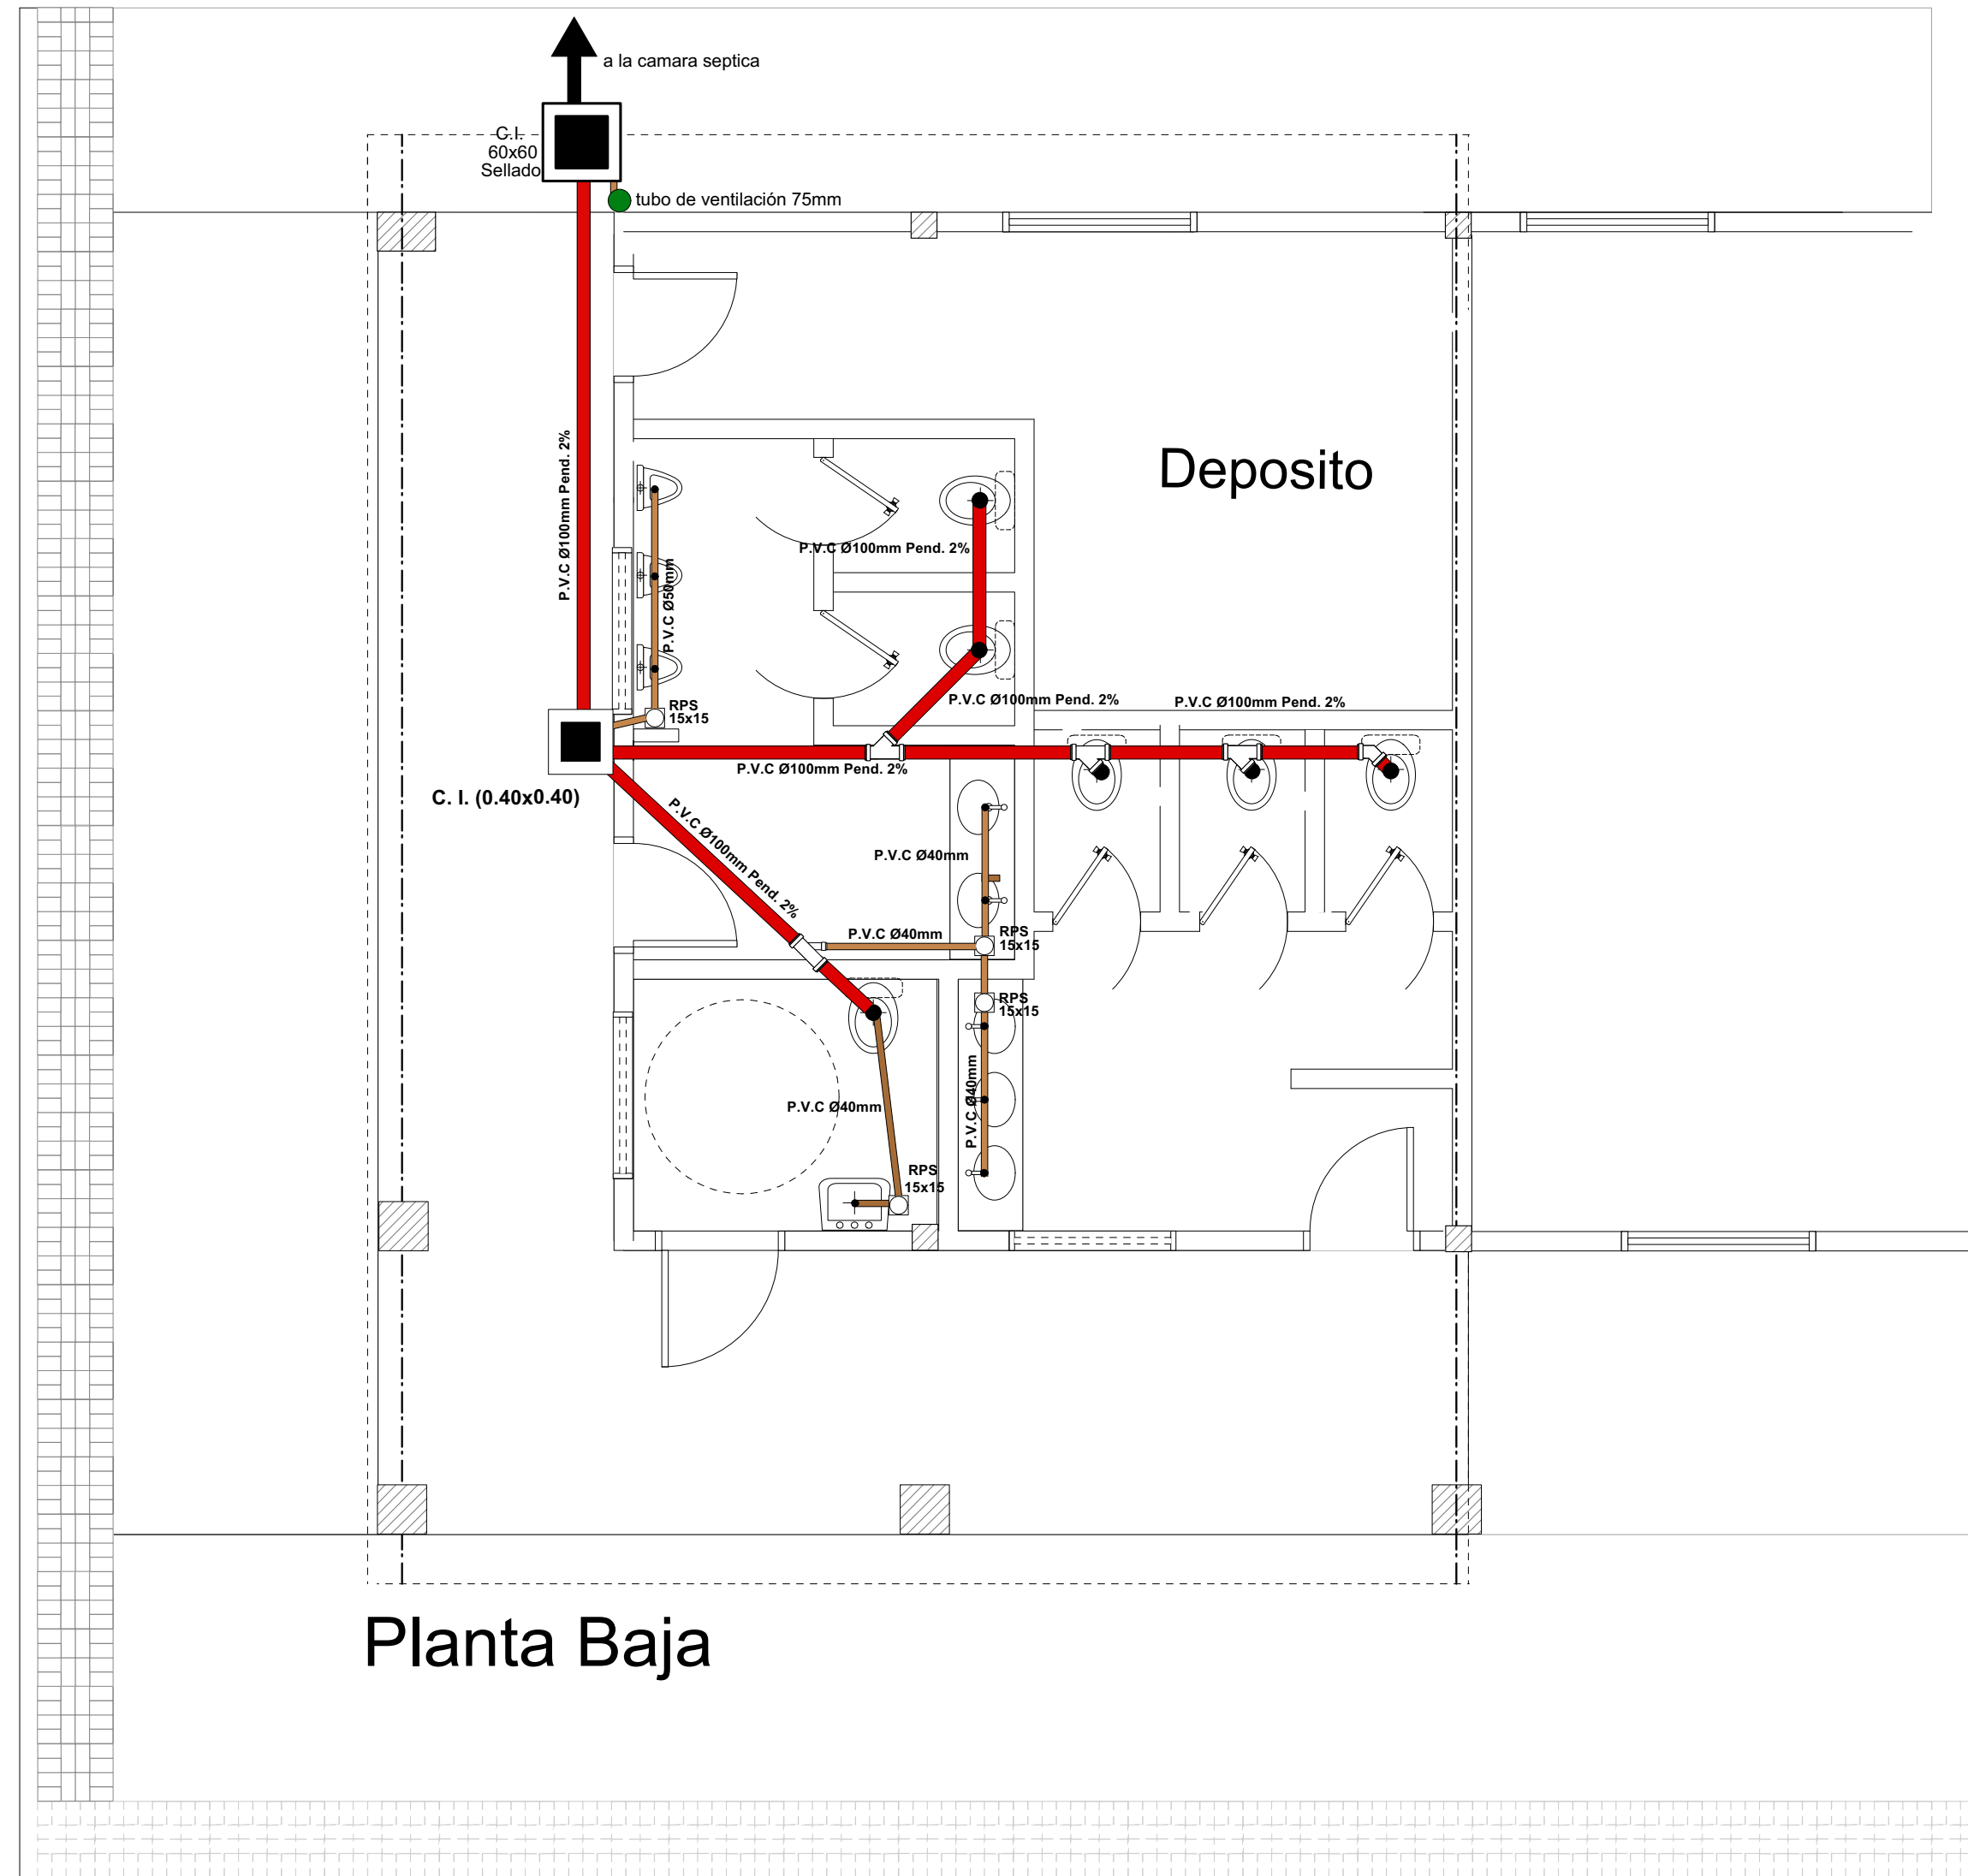


Esquema Sanitario Esc 1/50

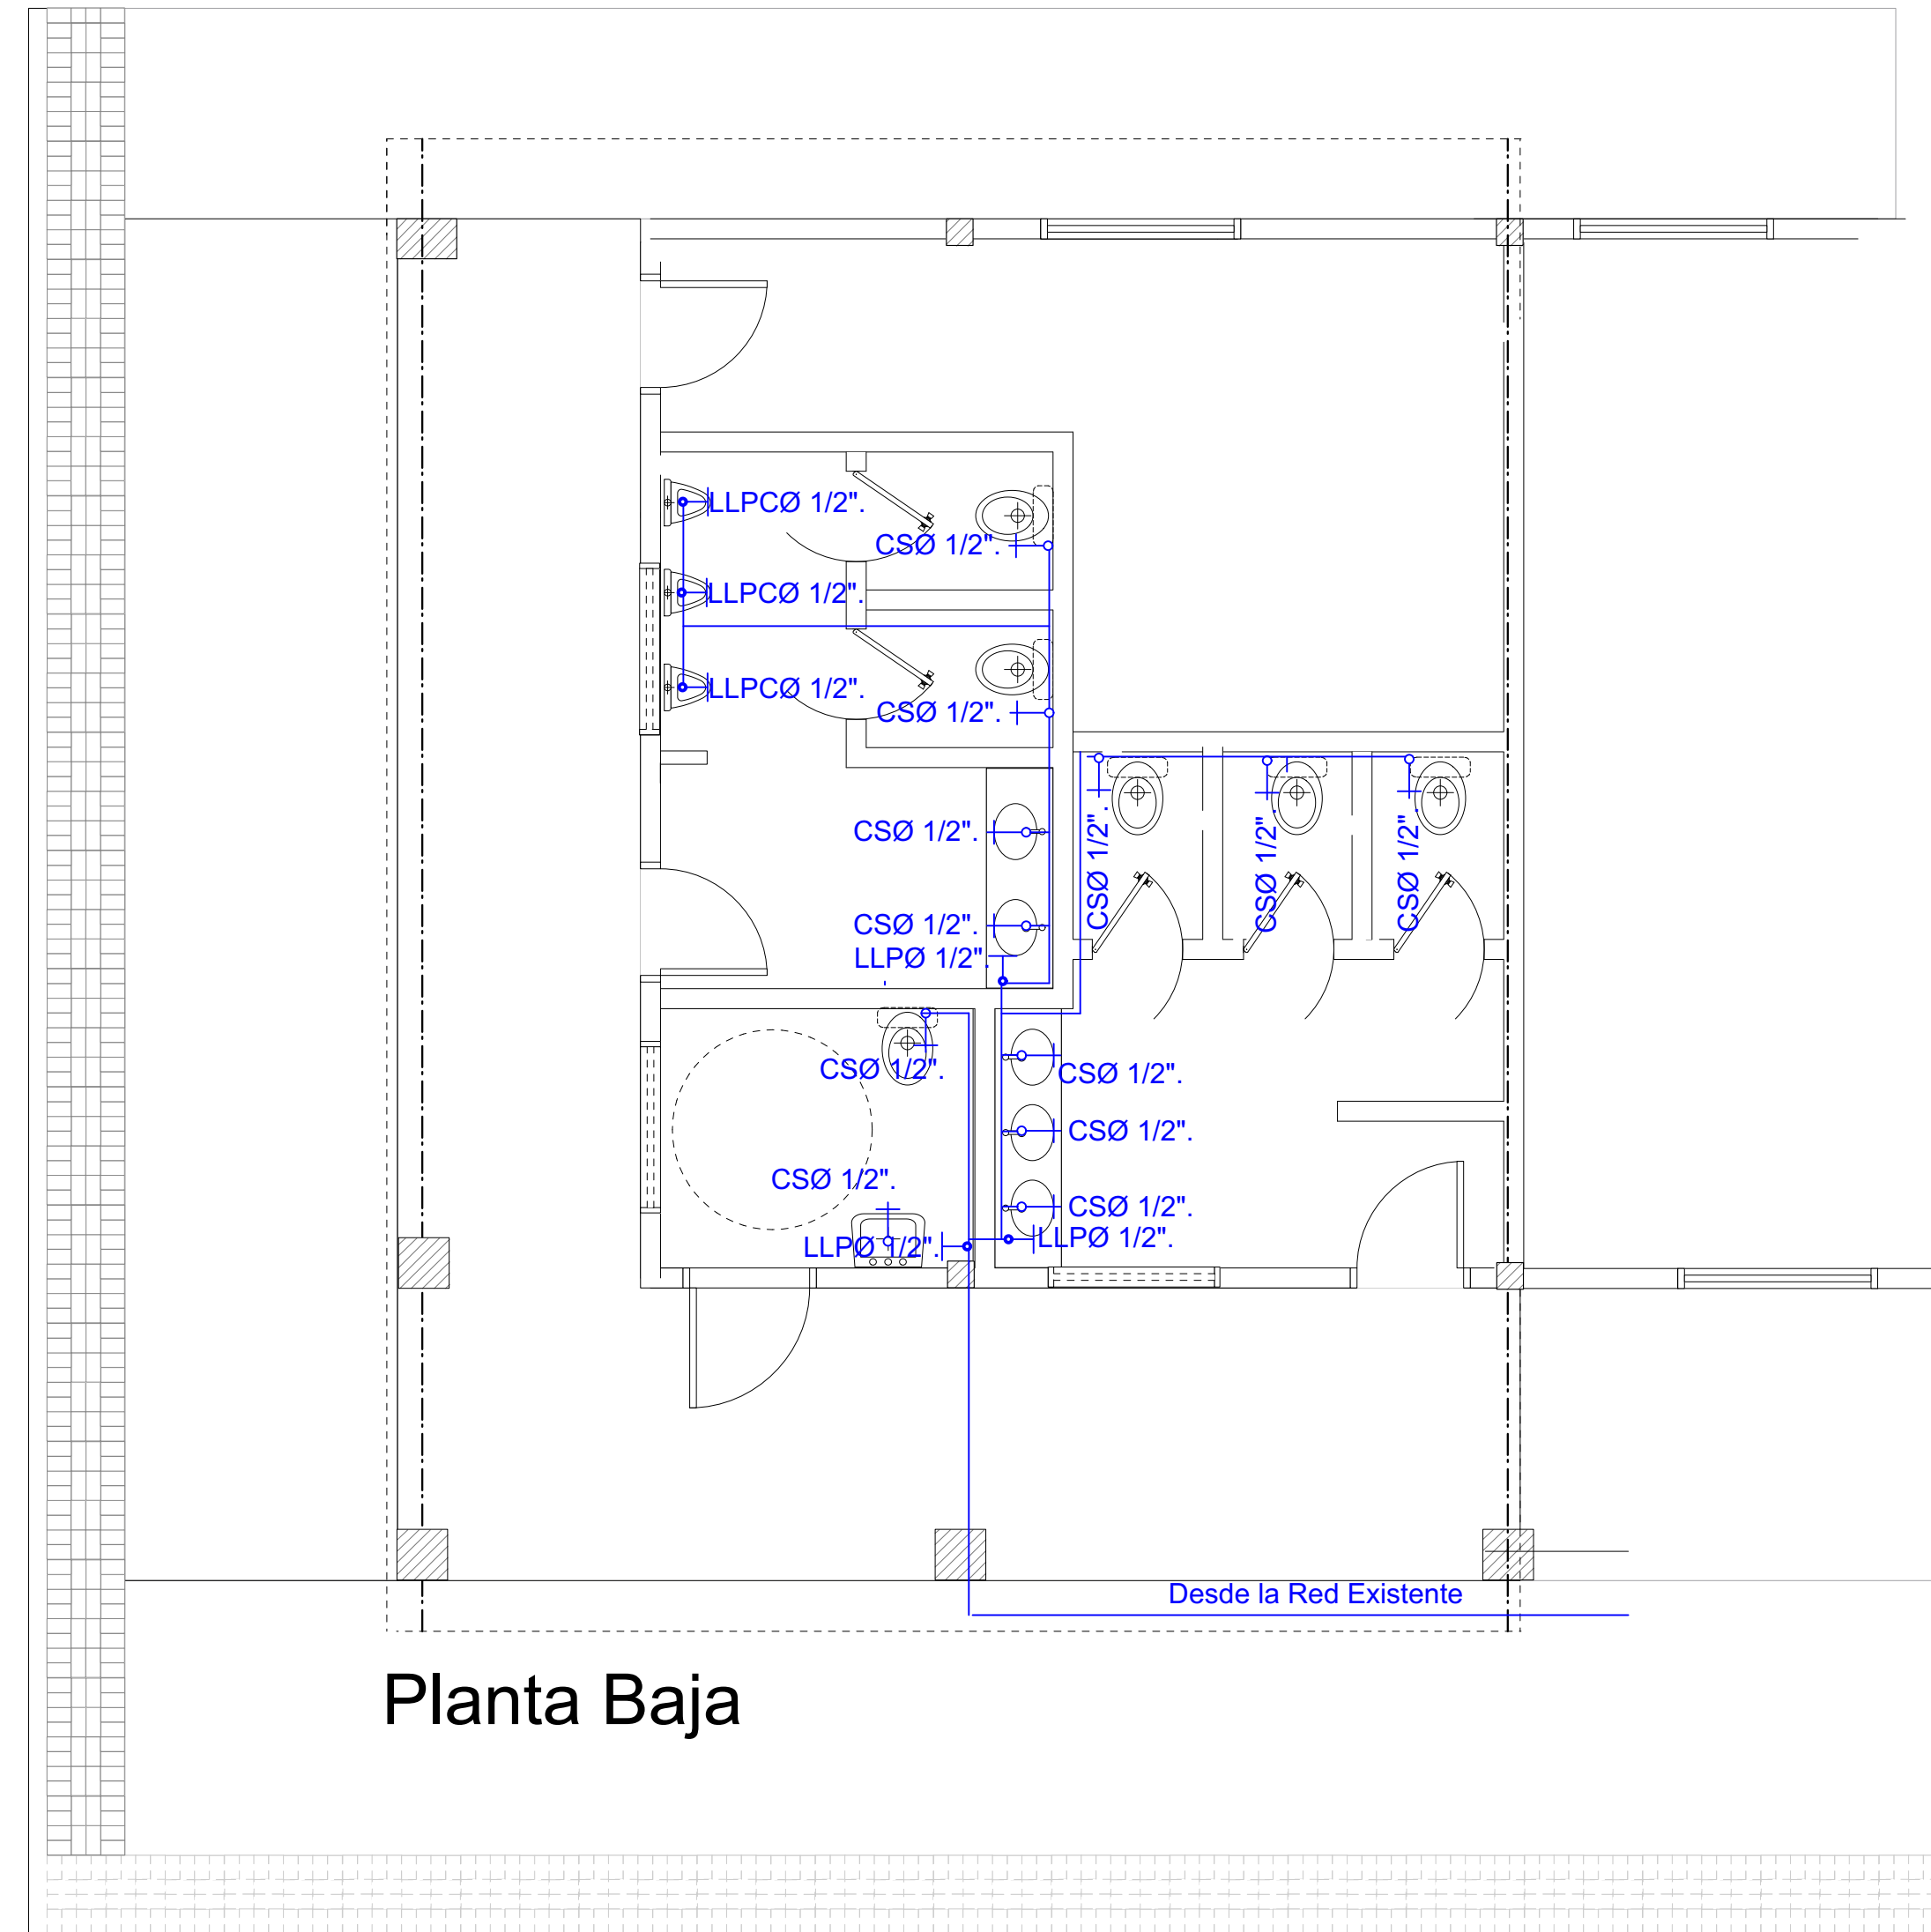

Esquema Agua Corriente Esc 1/50

|                  |             |
|------------------|-------------|
| OBRA :           |             |
| UBICACION:       |             |
| PROPIETARIO :    |             |
| DOMICILIO:       |             |
| PROFESIONAL:     | PAT N:      |
| PROPIETARIO      | PROFESIONAL |
| APROB. MUNICIPAL |             |

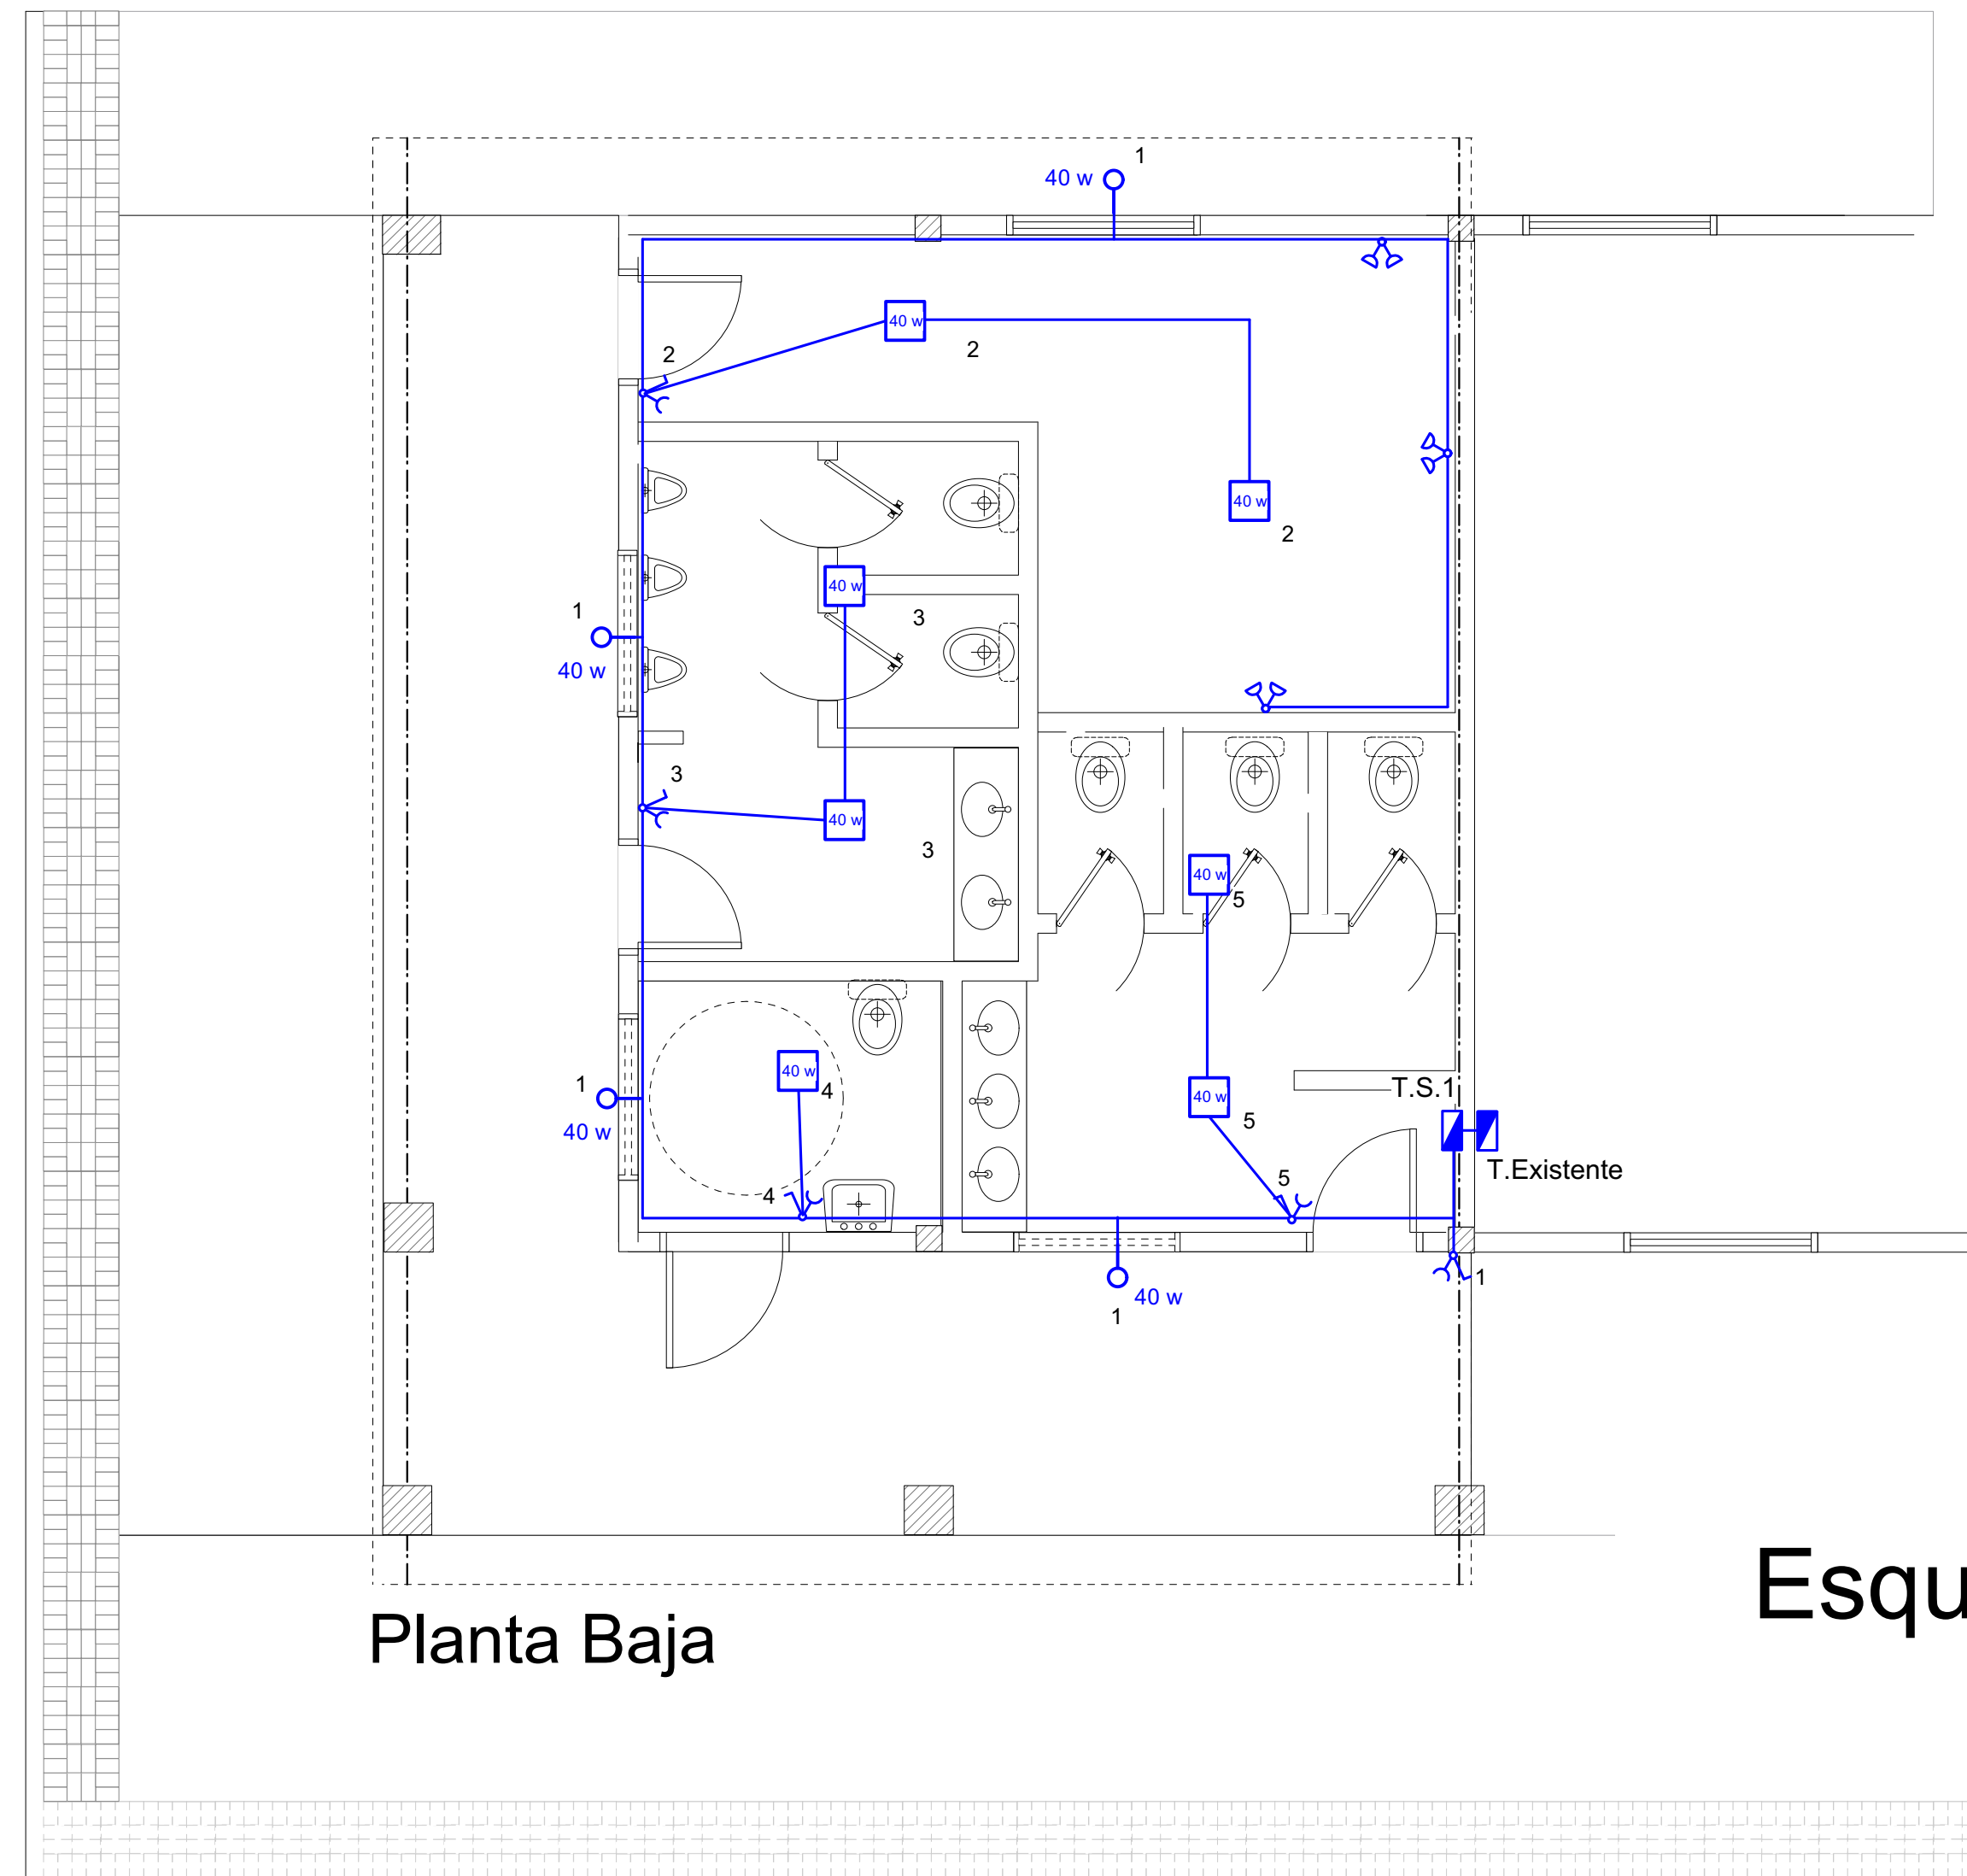


Planta Baja

# Esquema Eléctrico Esc 1/50

|                  |             |
|------------------|-------------|
| OBRA :           |             |
| UBICACION:       |             |
| PROPIETARIO :    |             |
| DOMICILIO:       |             |
| PROFESIONAL:     | PAT N:      |
| PROPIETARIO      | PROFESIONAL |
| APROB. MUNICIPAL |             |

OBSERVACIONES:


- 01\_ Zapata de Hormigón Armado
- 02\_ Columnas de Hormigón Armado
- 03\_ Mampostería de Ladrillo Común a Revocar
- 04\_ Revestimiento de Piedra Laja
- 05\_ Portón de Madera de Abrir
- 06\_ Revoque de Terminación

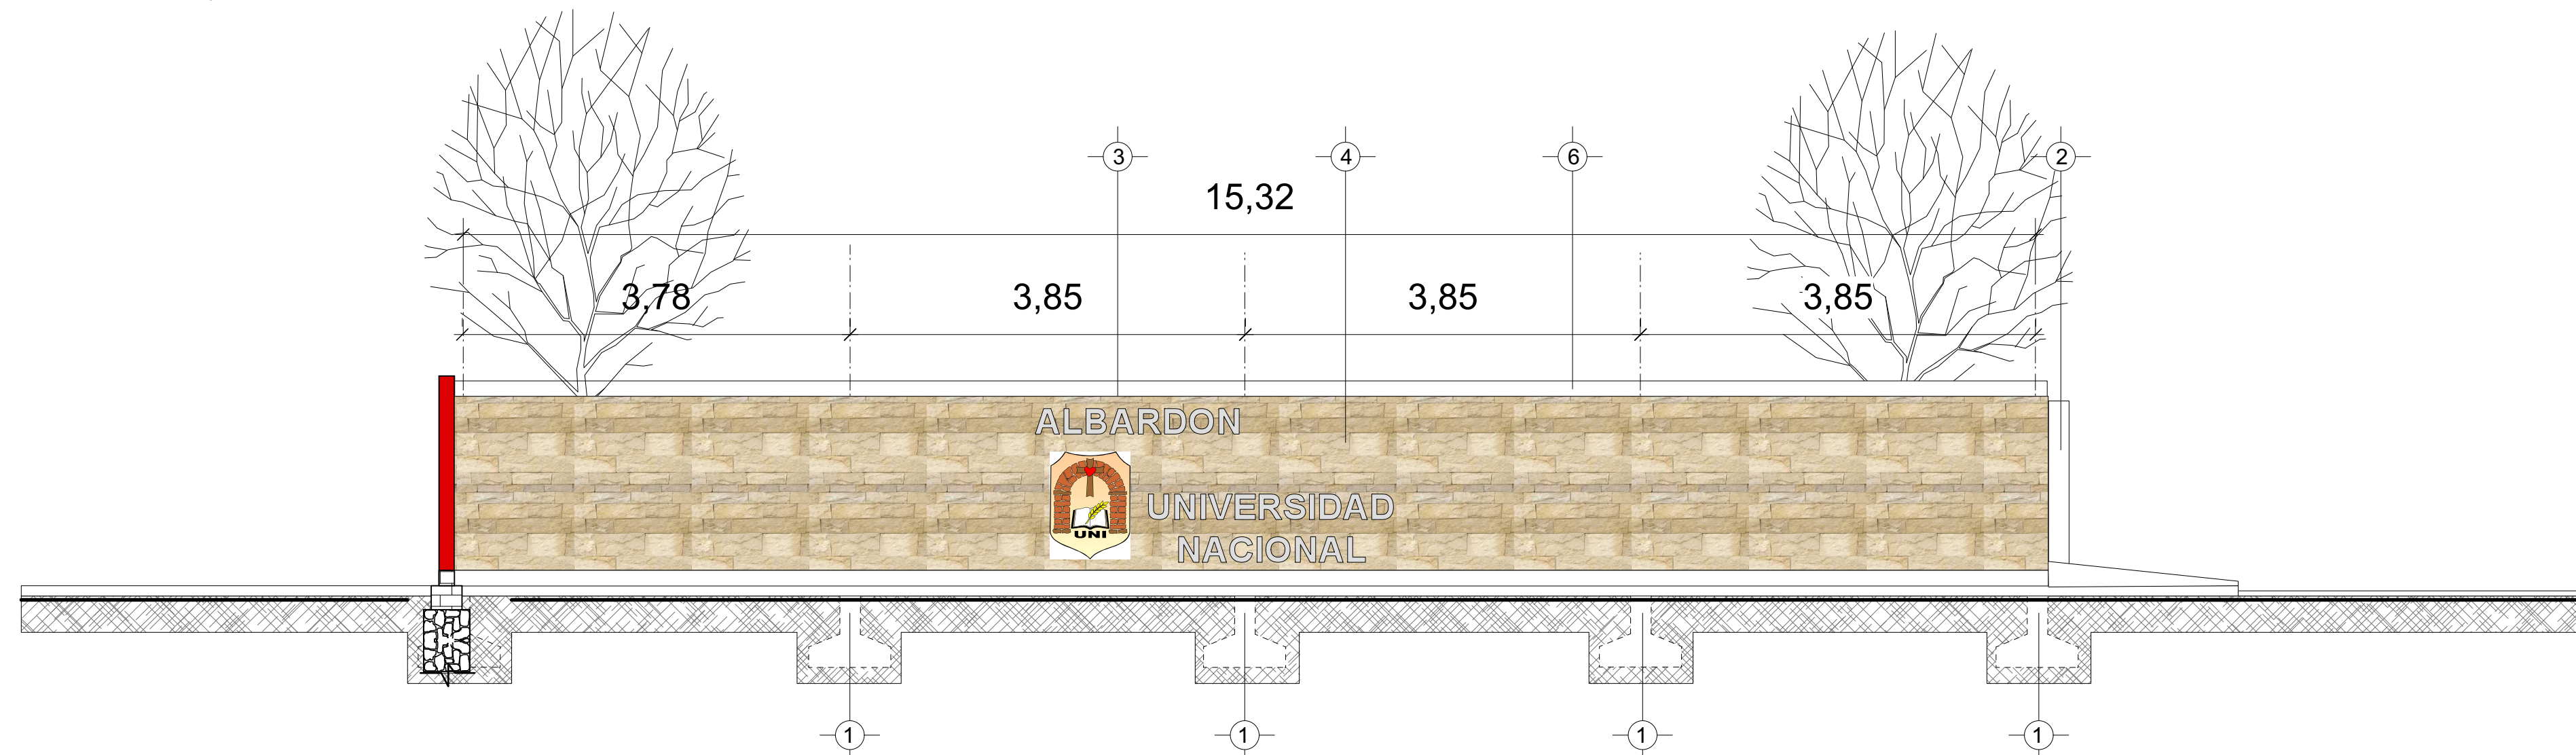

**VISTA LATERAL - ALBARDÓN** Esc:1/50

OBSERVACIONES:

- 01\_ Zapata de Hormigón Armado
- 02\_ Columnas de Hormigón Armado
- 03\_ Mampostería de Ladrillo Común a Revocar
- 04\_ Revestimiento de Piedra Laja
- 05\_ Portón de Madera de Abrir
- 06\_ Revoque de Terminación
- 07\_ Muro Reja con Pilares de Mampostería Vista

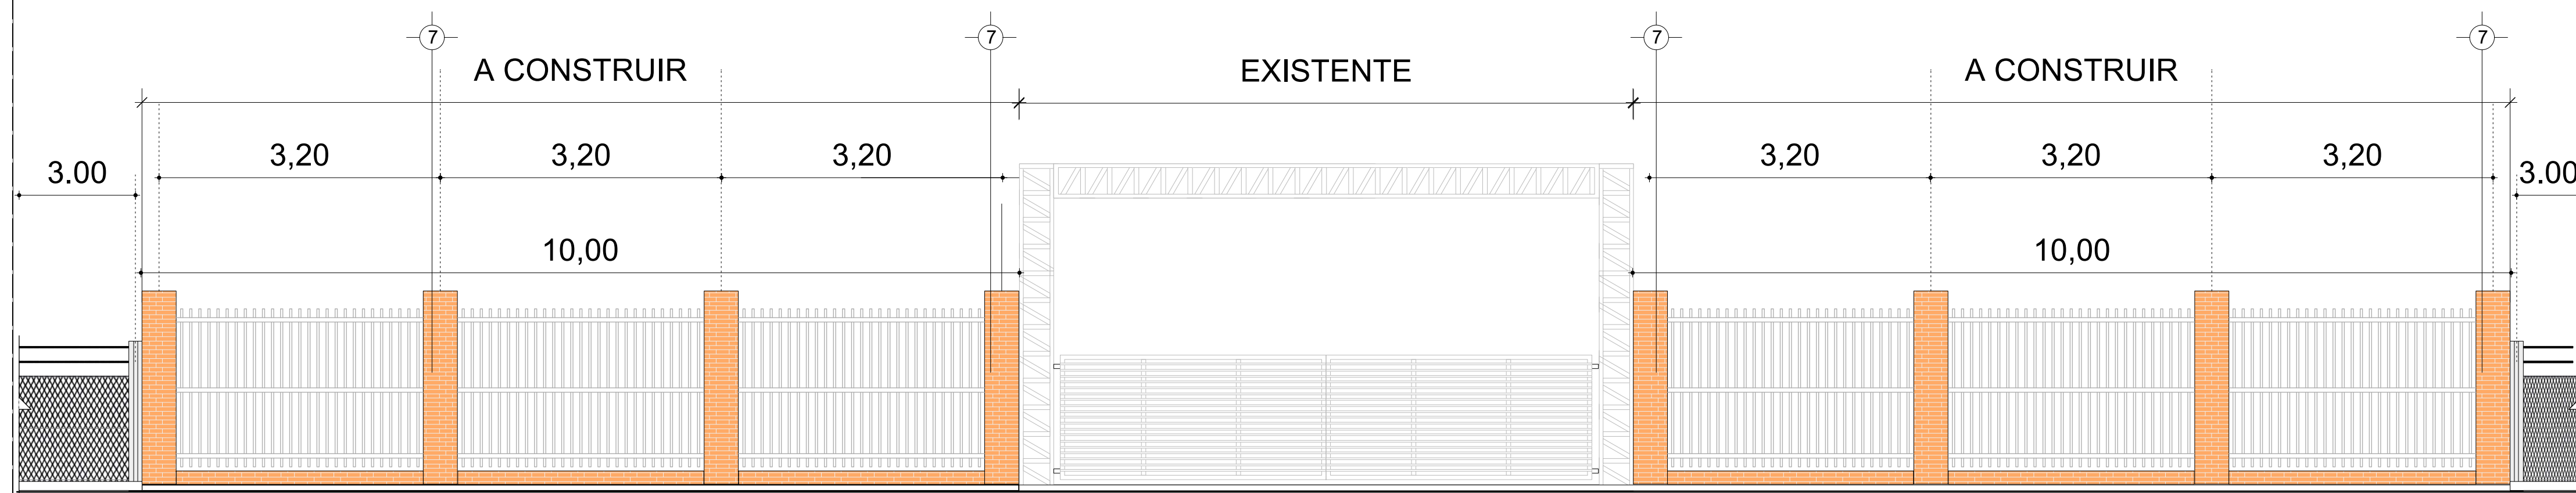


**VISTA FRONTAL - SEDE SAN PEDRO** Esc:1/50

|                   |                   |                      |                    |
|-------------------|-------------------|----------------------|--------------------|
| OBRA:             |                   | UBICACION:           |                    |
| PROPIETARIO:      |                   | DIRECCION:           |                    |
| PROYECTO:         |                   | PAT. N°:             |                    |
| DIREC. TECNICA:   |                   | PAT. N°:             |                    |
| CONSTRUCCION:     |                   | PAT. N°:             |                    |
| SUP. TERRENO:     |                   | LOTEAMIENTO:         |                    |
| SUP. CONSTRUIDA:  |                   | FINCA N°:            |                    |
| SUP. A CONSTRUIR: |                   | MANZ. N°:            | LOTE N°:           |
| SUP. LIBRE:       |                   | CTA. CTRAL. N°:      |                    |
| FIRMA PROPIETARIO | FIRMA PROYECTISTA | FIRMA DIREC. TECNICA | FIRMA CONSTRUCCION |

OBSERVACIONES:


- 01\_ Zapata de Hormigón Armado
- 02\_ Columnas de Hormigón Armado
- 03\_ Mampostería de Ladrillo Común a Revocar
- 04\_ Revestimiento de Piedra Laja
- 05\_ Portón de Madera de Abrir
- 06\_ Revoque de Terminación

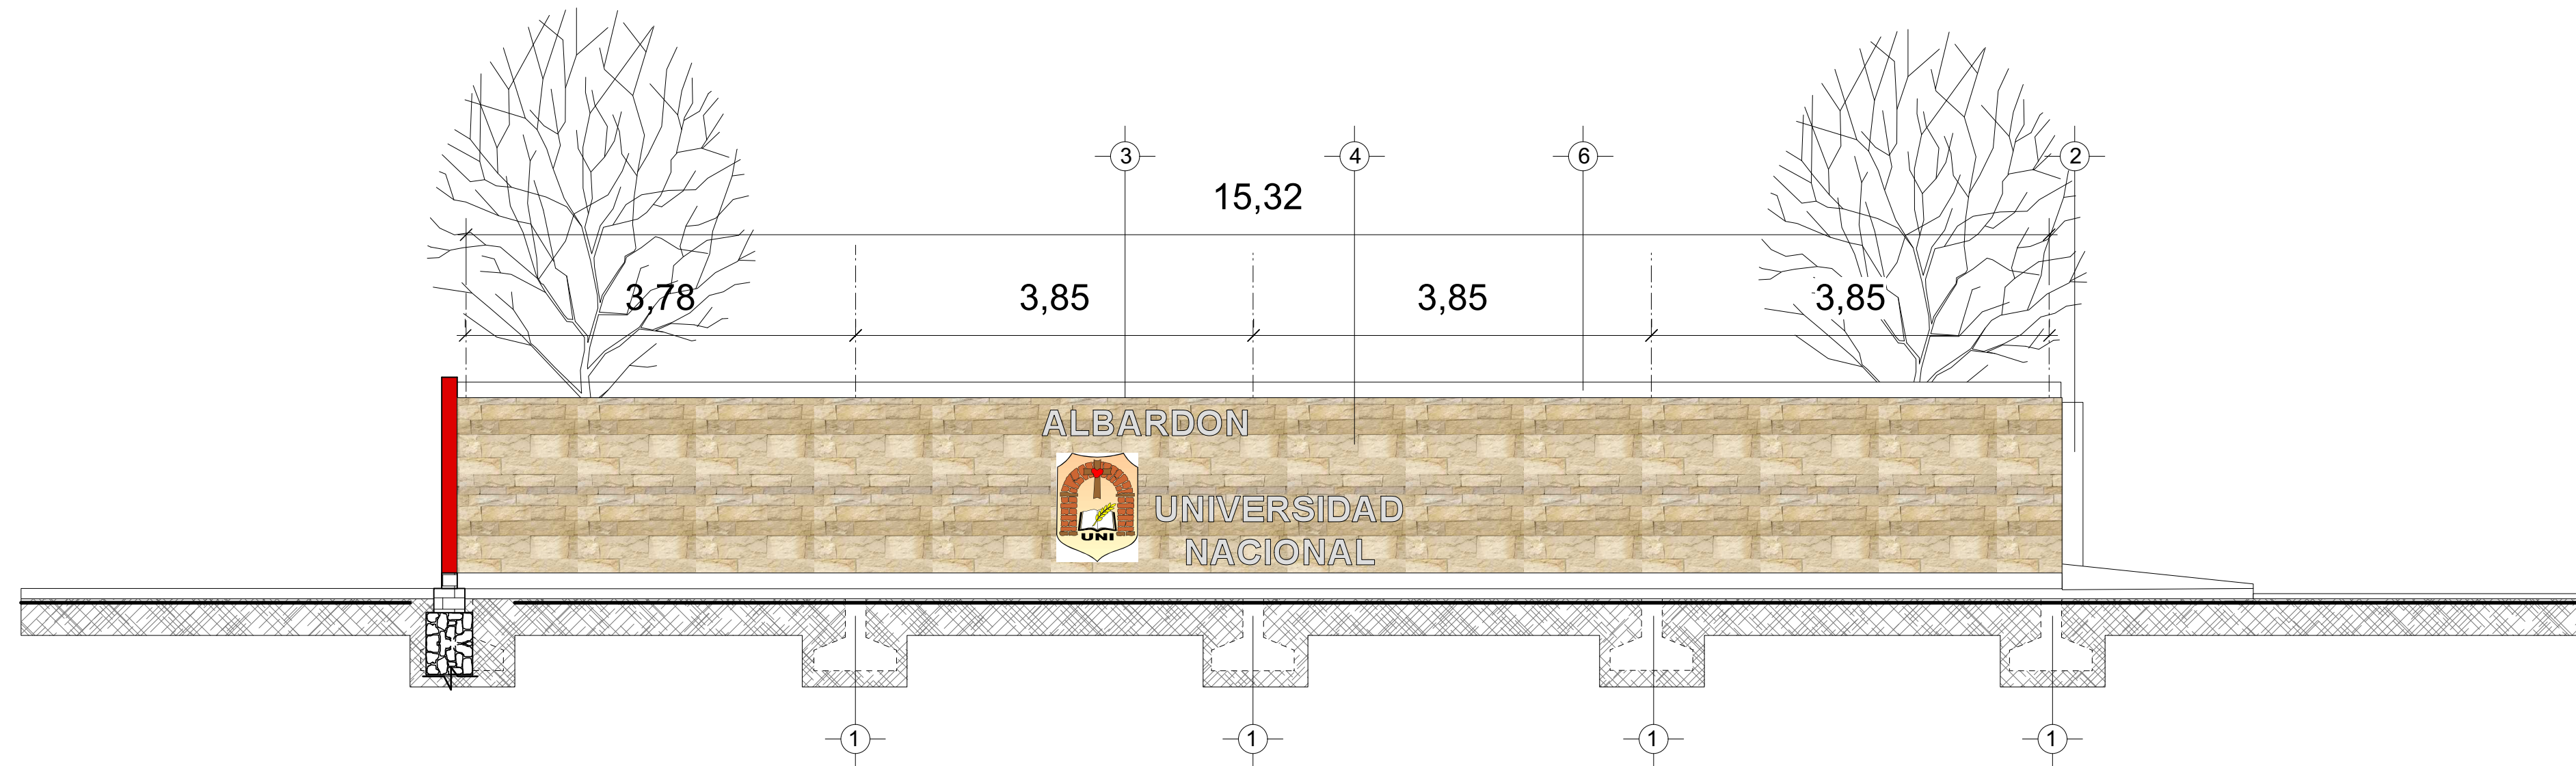

**VISTA LATERAL - ALBARDÓN** Esc:1/50

OBSERVACIONES:


- 01\_ Zapata de Hormigón Armado
- 02\_ Columnas de Hormigón Armado
- 03\_ Mampostería de Ladrillo Común a Revocar
- 04\_ Revestimiento de Piedra Laja
- 05\_ Portón de Madera de Abrir
- 06\_ Revoque de Terminación
- 07\_ Muro Reja con Pilares de Mampostería Vista

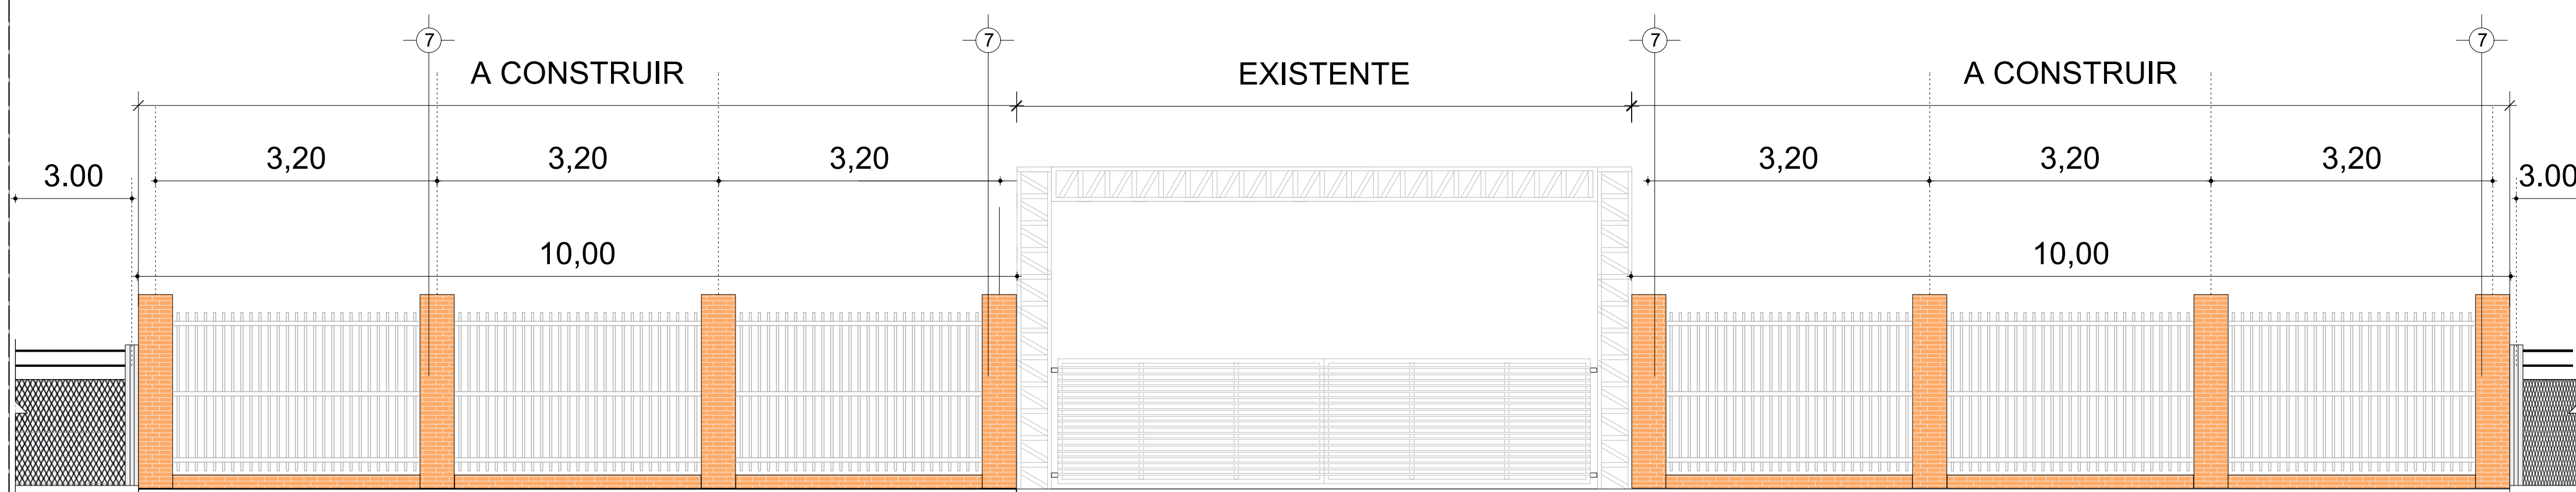


**VISTA FRONTAL - SEDE SAN PEDRO** Esc:1/50

|                   |                   |                      |                    |
|-------------------|-------------------|----------------------|--------------------|
| OBRA:             |                   | UBICACION:           |                    |
| PROPIETARIO:      |                   | DIRECCION:           |                    |
| PROYECTO:         |                   | PAT. N°:             |                    |
| DIREC. TECNICA:   |                   | PAT. N°:             |                    |
| CONSTRUCCION:     |                   | PAT. N°:             |                    |
| SUP. TERRENO:     |                   | LOTEAMIENTO:         |                    |
| SUP. CONSTRUIDA:  |                   | FINCA N°:            |                    |
| SUP. A CONSTRUIR: |                   | MANZ. N°:            | LOTE N°:           |
| SUP. LIBRE:       |                   | CTA. CTRAL. N°:      |                    |
| FIRMA PROPIETARIO | FIRMA PROYECTISTA | FIRMA DIREC. TECNICA | FIRMA CONSTRUCCION |



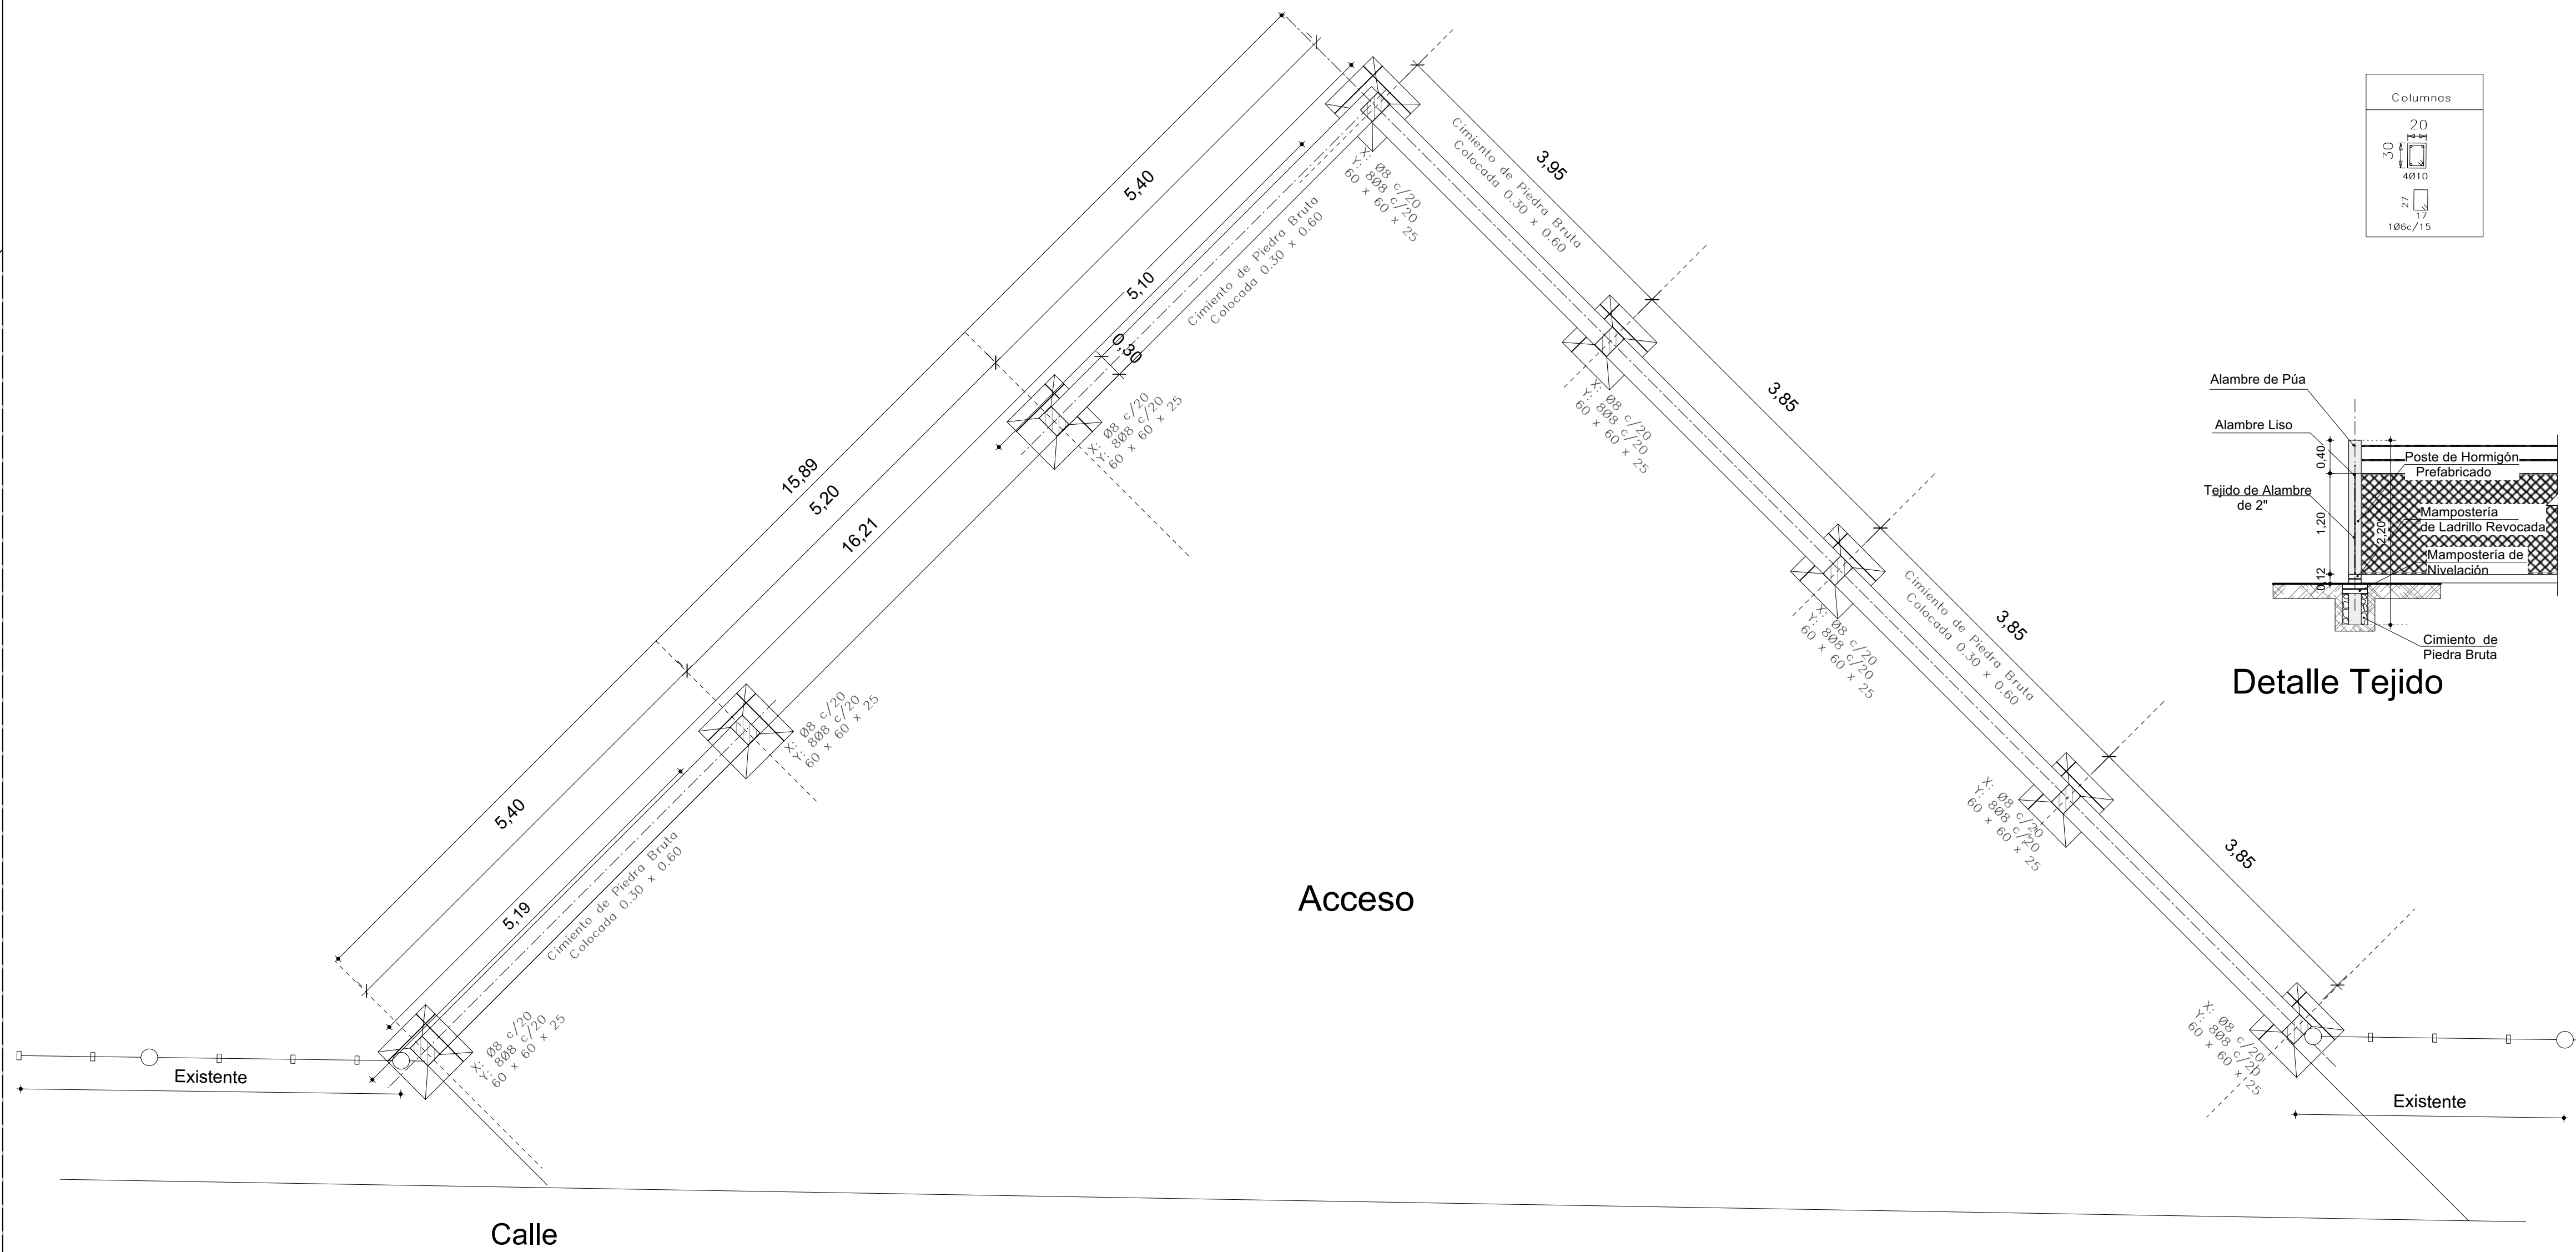

| Columnas |       |
|----------|-------|
| 20       | 30    |
| 40/10    | 40/10 |
| 27       | 17    |
| 106c/15  |       |

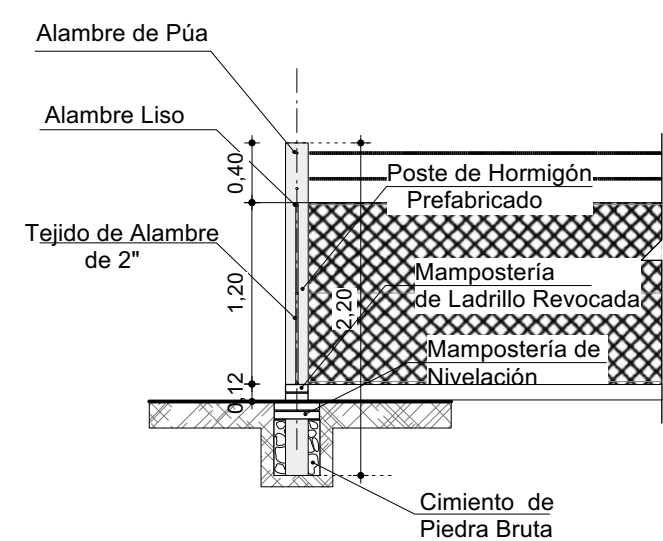

Detalle Tejido

Plano de Fundación Esc:1/50

|                  |             |
|------------------|-------------|
| OBRA :           |             |
| UBICACION:       |             |
| PROPIETARIO :    |             |
| DOMICILIO:       |             |
| PROFESIONAL:     | PAT N:      |
| PROPIETARIO      | PROFESIONAL |
| APROB. MUNICIPAL |             |