
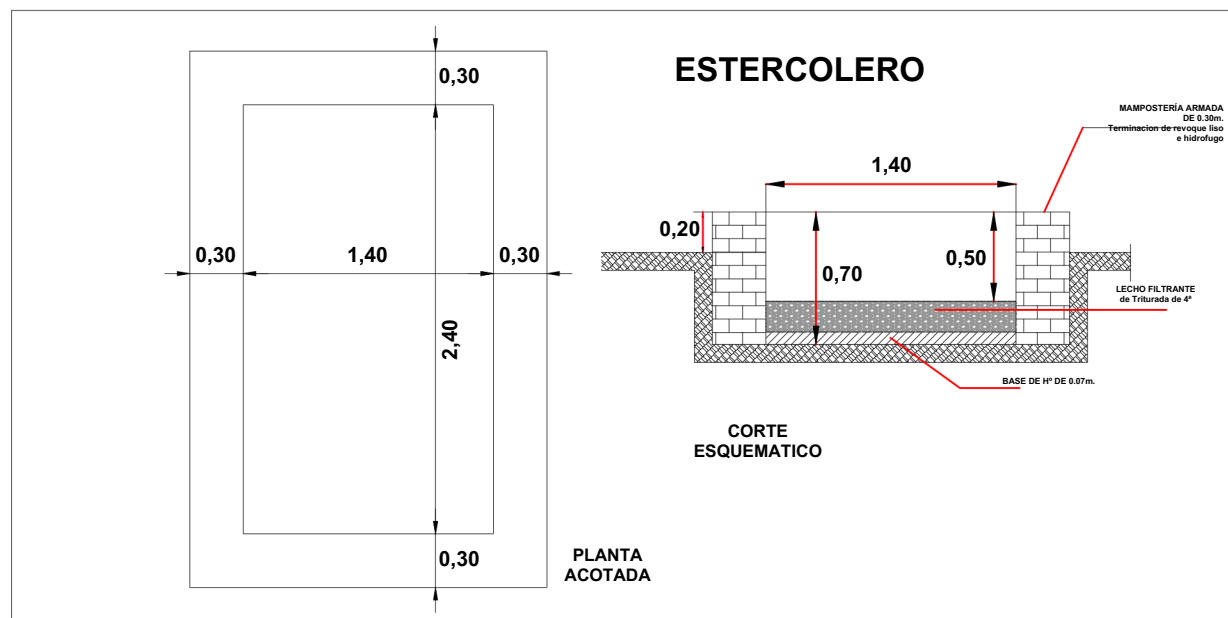


Obs.: Las pilastras deberan ser construidos cada 3m

DETALLES TÉCNICOS

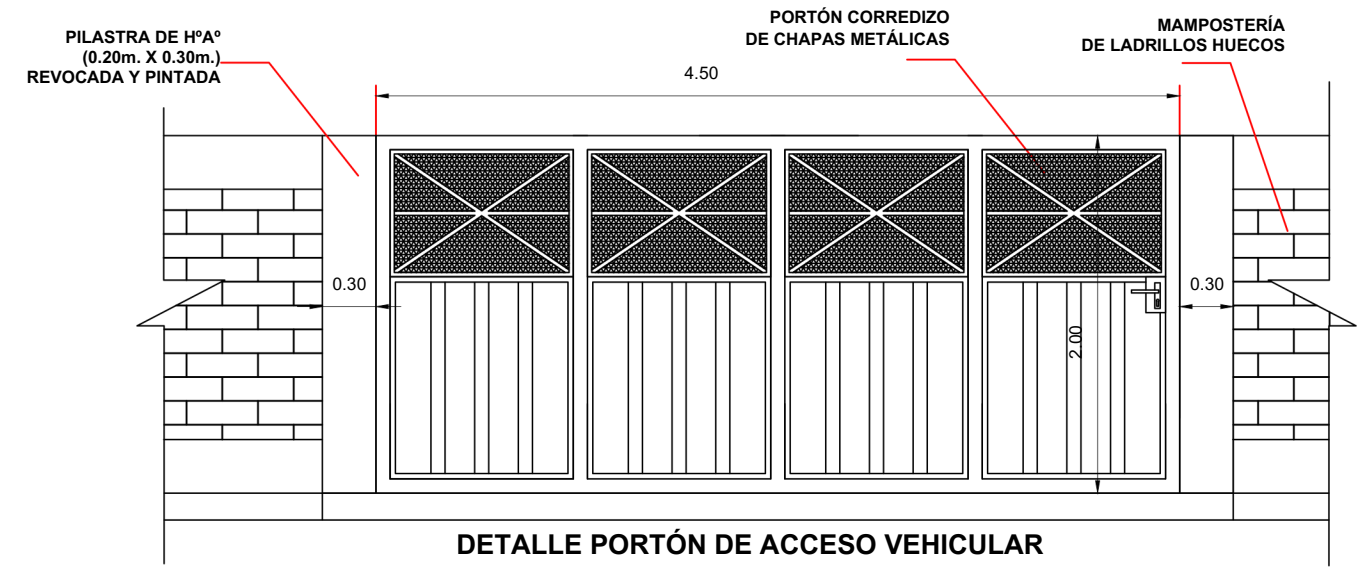

OBRA: TRABAJOS VARIOS EN MATADERÍA MUNICIPAL	
UBICACION: Matadería Municipal	PLANO No:
Ciudad: Dr. Cecilio Báez - Bº San Miguel	
Escala: 1/50	LÁMINA:

Lucio Ayala Britez
Lucio Ayala Britez
 Arquitecto
 Pat. N° 5.893