

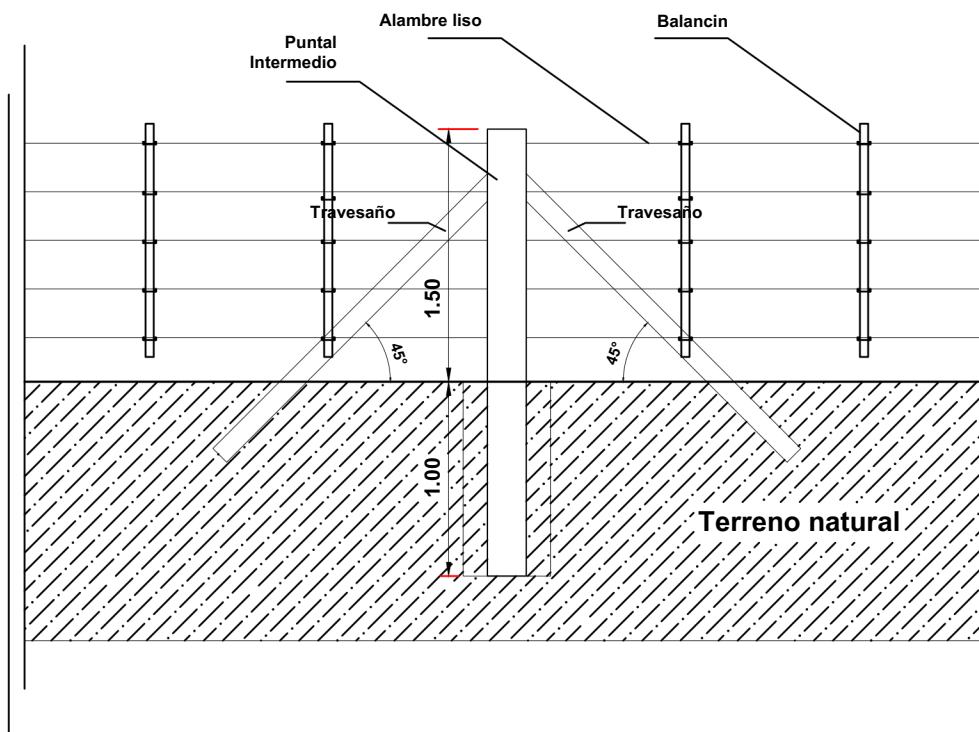


### ALAMBRADA

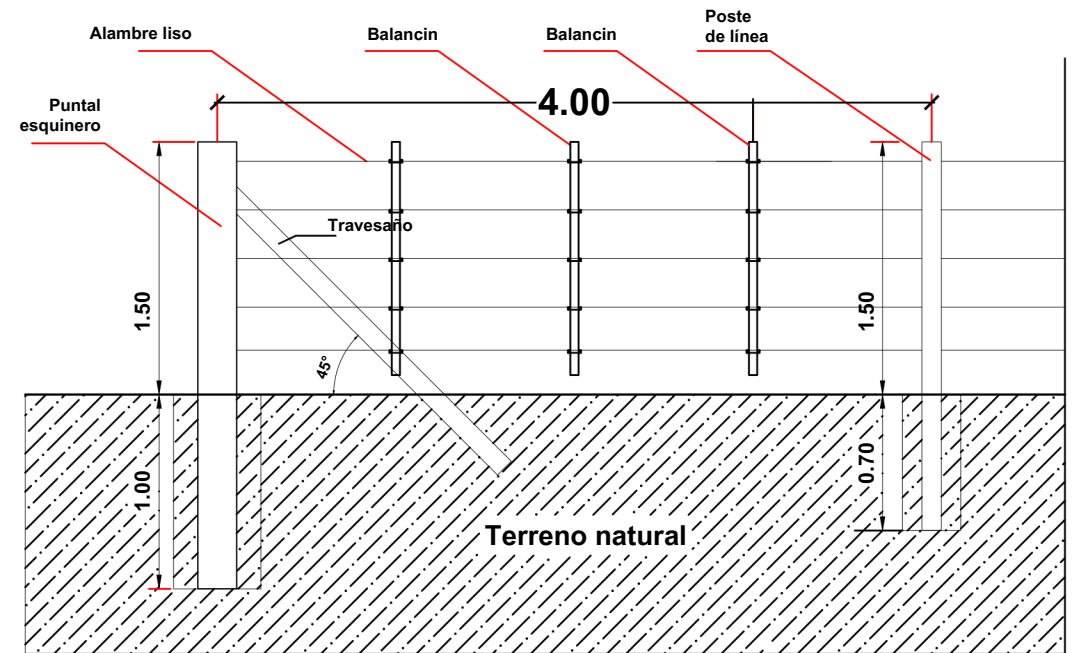

### VALLADO DE TEJIDOS DE ALAMBRE

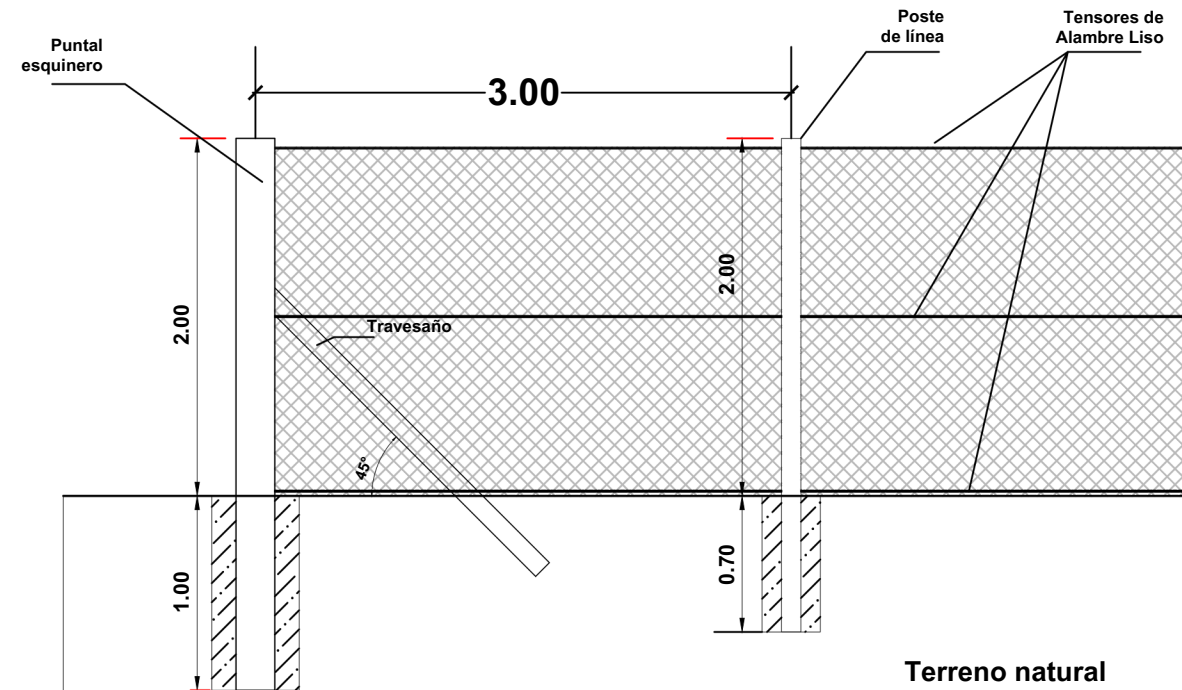

*Lucio Ayala Britez*  
**Lucio Ayala Britez**  
 Arquitecto  
 Pat. N° 5.893

<b>OBRA: TRABAJOS VARIOS EN MATADERÍA MUNICIPAL</b>	
UBICACION: Matadería Municipal	PLANO No:
Ciudad: Dr. Cecilio Báez - B° San Miguel	
Escala: 1/50	LÁMINA: