




DETALLES ARQUITECTÓNICOS

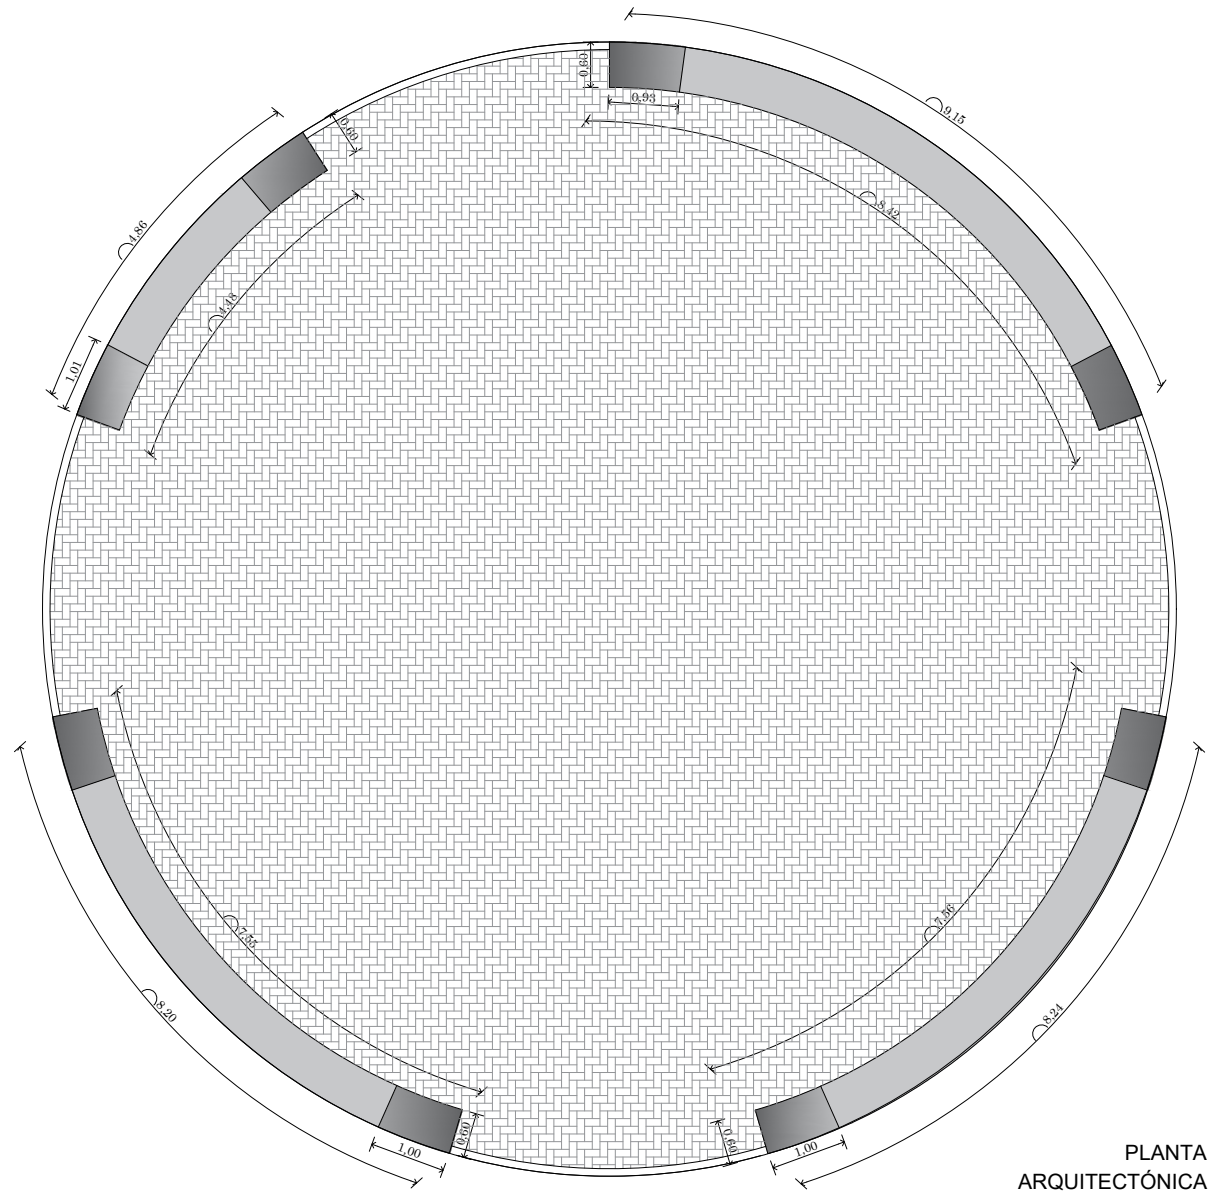

PLANTA
ARQUITECTÓNICA
ESC:.....1/100

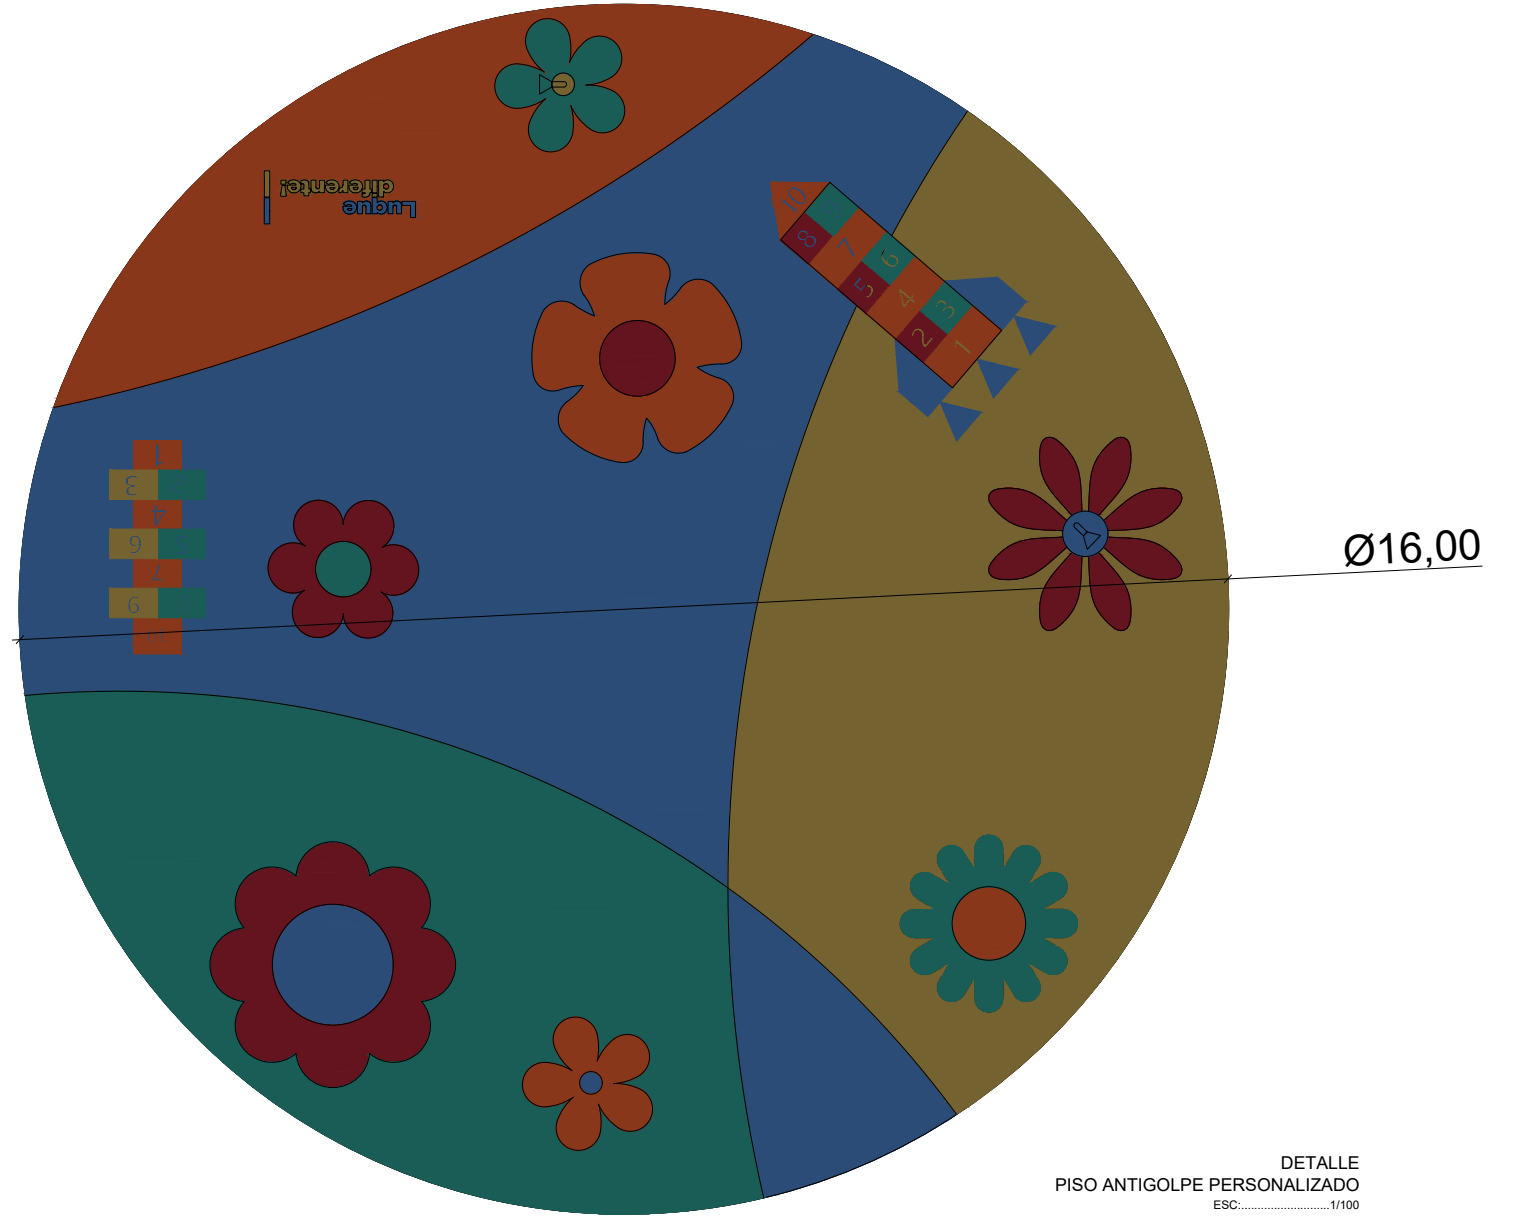

DETALLE
PISO ANTIGOLPE PERSONALIZADO
ESC:.....1/100

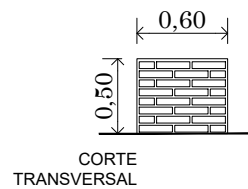

DETALLE
BANCO MAMPOSTERIA SEMICIRCULAR
ESC:.....1/50

PROYECTO

PROYECTO DE REVITALIZACIÓN Y RENOVACIÓN DE LA PLAZA
GUYRA CAMPANA - B° MOLINO - LUQUE

UBICACIÓN:

PROPIETARIO:

DOMICILIO:

PROFESIONAL:

PATENTE N°:

DOMICILIO:

SUPERFICIE DEL TERRENO:

SUPERFICIE A CONSTRUIR:

CTA. CTE. CTRAL.:

.....
PROPIETARIO

Arq. Adrian Gonzalez
Direccion de Obras Publicas Municipales
Municipalidad De Luque

.....
PROFESIONAL

LÁMINA

06