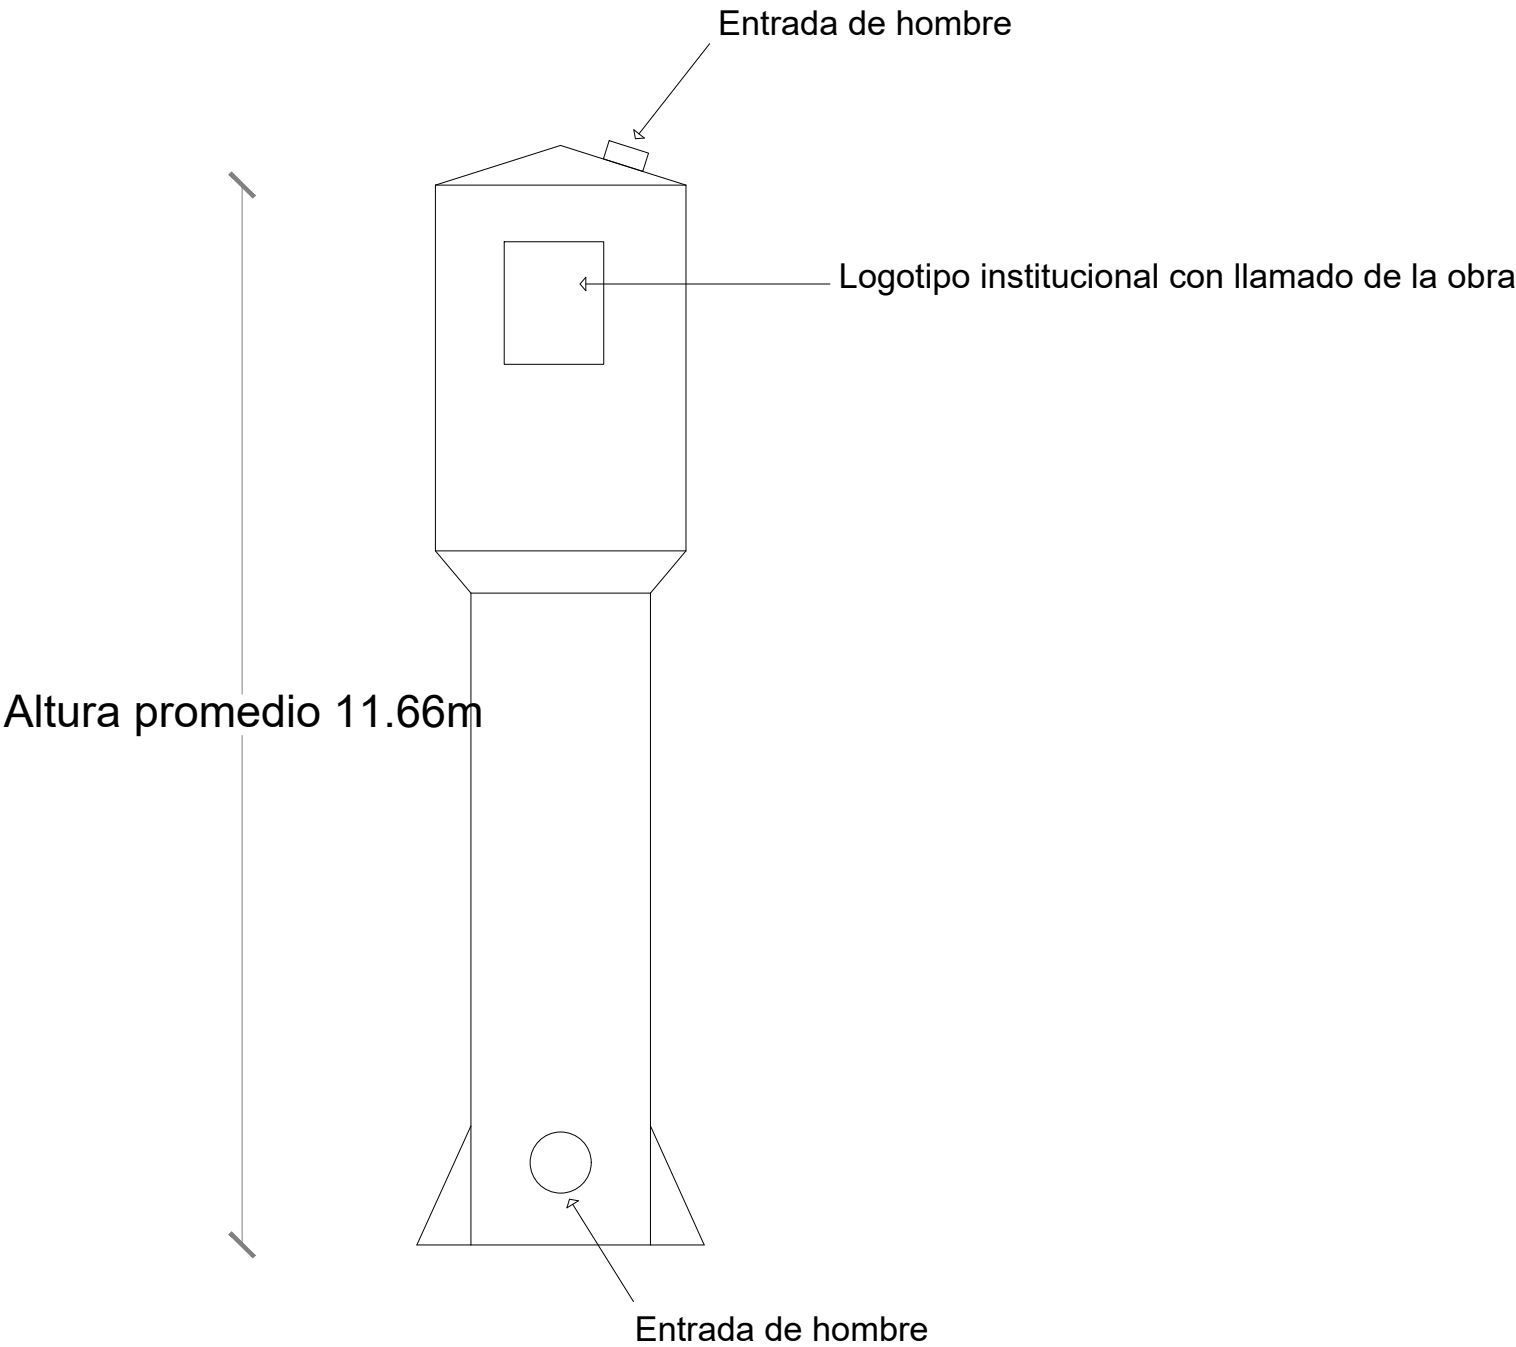

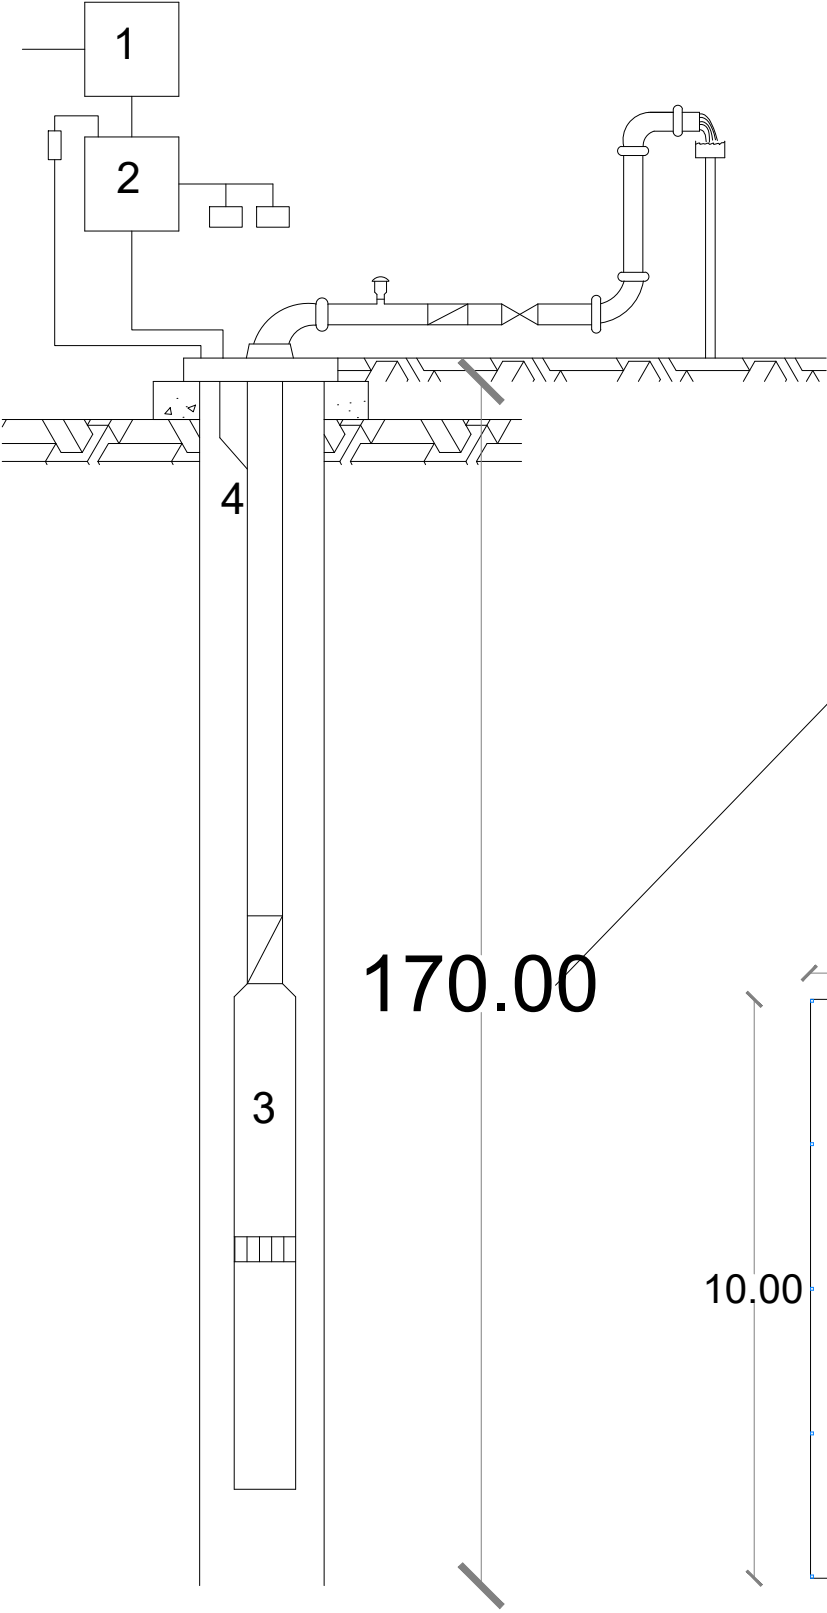


TANQUE TIPO COPA



MUNICIPALIDAD DE YATAITY DEL NORTE ADMINISTRACIÓN GUIDO GARCETE		COORDENADA -24.8969035,-56.3311841	
OBRA: Construcción y Perforación de Pozo Artesiano con Tanque Tipo Copa		PROYECTO:	
UBICACIÓN: Yataity del norte - Calle Colorado 3 de mayo Lado Oeste Padrón N°: 2.815		<div> Arq. Marcos A. Velázquez Reg. Prof. N° 4270 - Telef. 0981961410</div>	
PATENTE N°:	0138186		
		Prof. Proyectista: Arq. Freddy Zorrilla Reg.N°: 3.543	

PLANO DE LA OBRA
PERFORACIÓN Y AUTOMATIZACIÓN DE POZOS ARTESIANO



- 1 CORTACORRIENTE
- 2 ARRANCADOR
- 3 MOTOR 3"
- 4 CABLE ELÉCTRICO

PROFUNDIDAD ESTIMADA

CERCADO PERIMETRAL

10.00

170.00

10.00

10.00

10.00

MUNICIPALIDAD DE YATAITY DEL NORTE
ADMINISTRACIÓN GUIDO GARCETE

COORDENADA
-24.8969035,-56.3311841

OBRA: Construcción y Perforación de Pozo Artesiano
con Tanque Tipo Copa

PROYECTO:

UBICACIÓN: Yataity del norte - Calle Colorado 3 de mayo
Lado Oeste
Padrón N°: 2.815

Arq. Marcos A. Velázquez
Reg. Prof. N° 4270 - Telef. 0981361410

PATENTE N°: 0138186 REG. PROF. N°: 3.543

Prof. Proyectista: Arq. Freddy Zorrilla
Reg.N°: 3.543