

- 1) Difusor: Policarbonato termoformado liso con protección UV con lámpara bajo consumo 105W luz fría.
- 2) Pedestal de Fe galv.  $\varnothing$  2", 2.85m de altura
- 3) Anclaje de pedestal
- 4) Registro eléctrico 30x30x70cm con tapa de hormigón

LÁMPARA DE PISO BALIZA LED 10W

CANTIDAD DE ARTEFACTOS: 40 unid.

ALZADO


PLANTA

DETALLE DE ARTEFACTOS


Arq. Roddy Ebran Duarte Peterson  
Reg. Prof. M.O.P.C. N° 3278

MURO DE MAMPOSTERÍA PARA TABLEROS METÁLICOS

CANTIDAD: 3 unid.

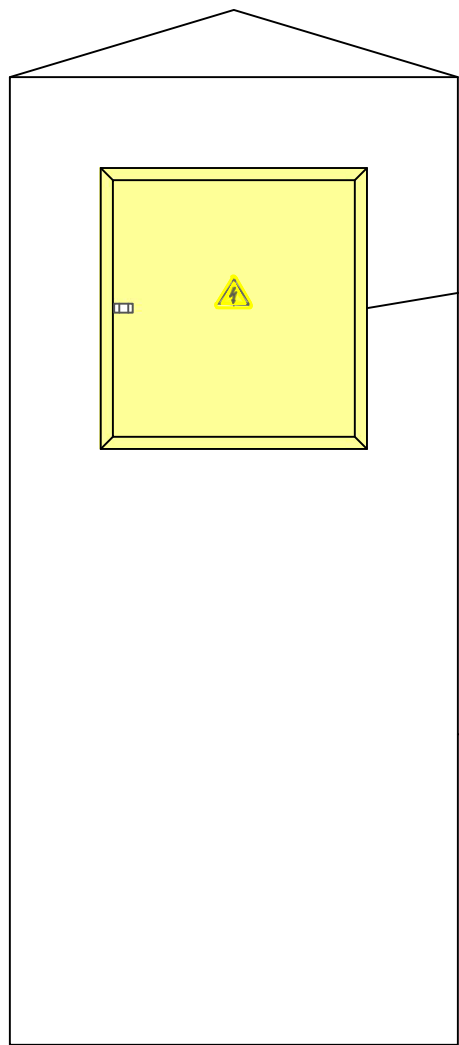

FRONTAL

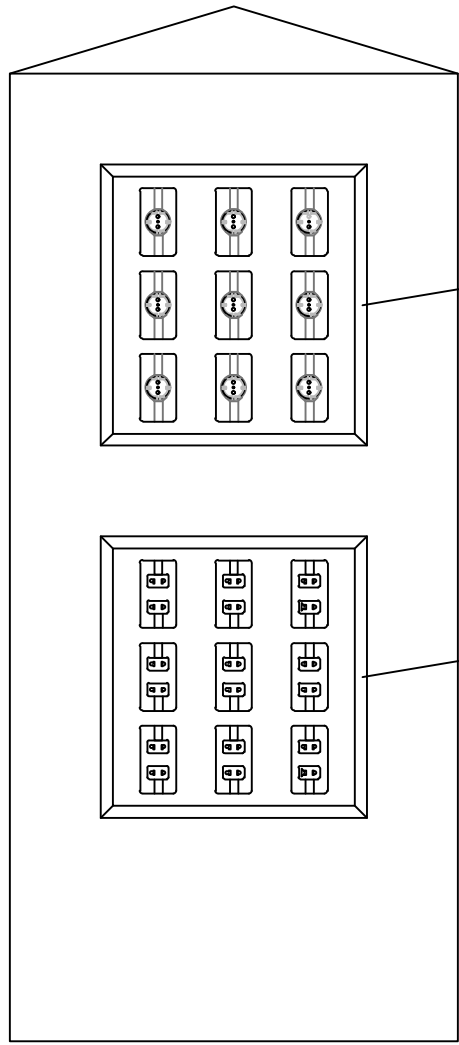


POSTERIOR

Tablero Metálico para 18TM y/o 24TM

Pilar de mampostería de 0.35x0.75x1.60 m  
Revoque 1 capa con hidrófugo  
Pintura al látex exterior con enduido

Caja metálica con puerta, chapa N° 20, 44x46.5 cm  
Tomas de corriente schuko hasta 500W c/u

Caja metálica con puerta, chapa N° 20. 44x46.5 cm  
Tomas de corriente simple hasta 200W c/u

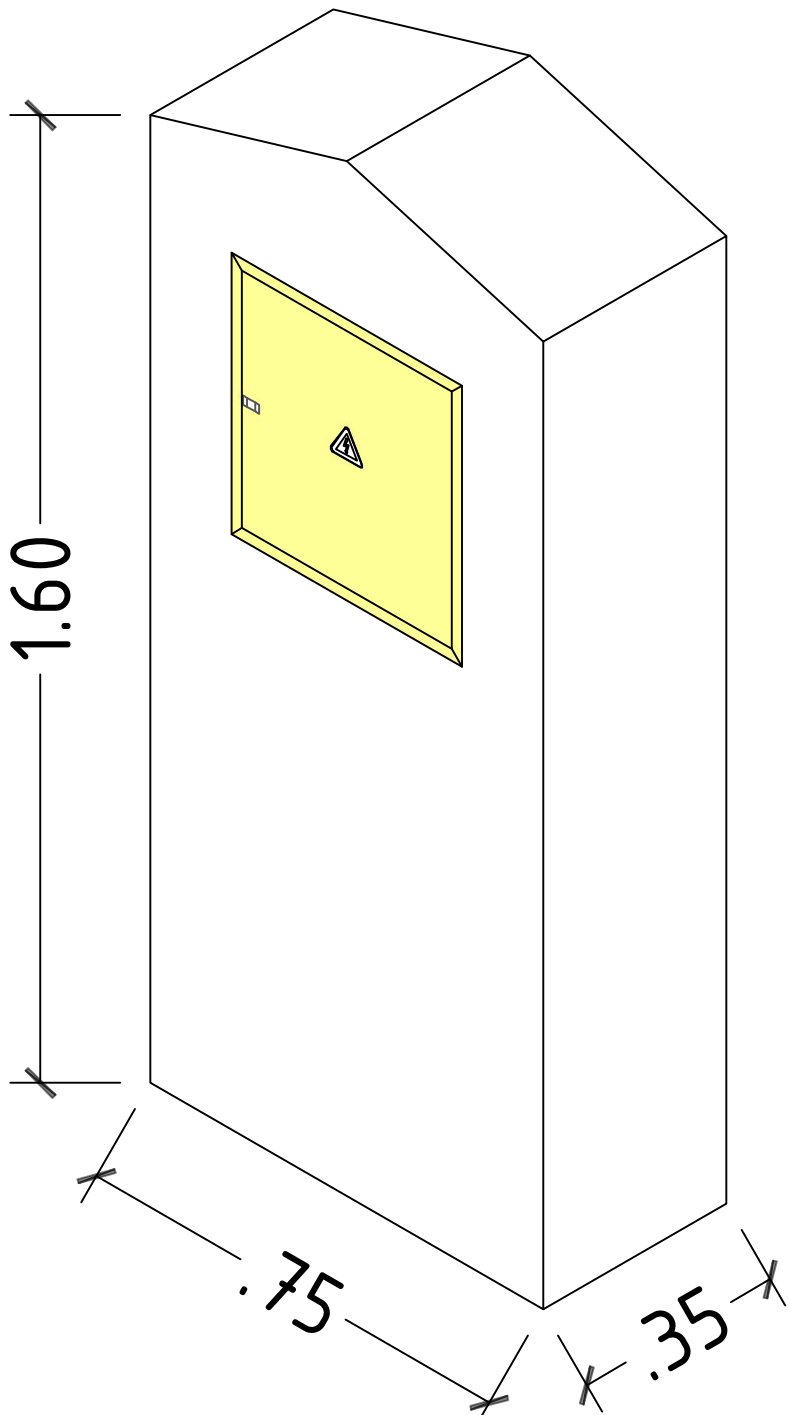

PERSPECTIVA

NOTA: LOS CIRCUITOS CORRESPONDIENTES A ILUMINACIÓN EXTERIOR, ESTARÁN COMANDADOS POR FOTOCÉLULAS