




PLANTA ARQUITECTÓNICA ACOTADA
ESC. 1/100

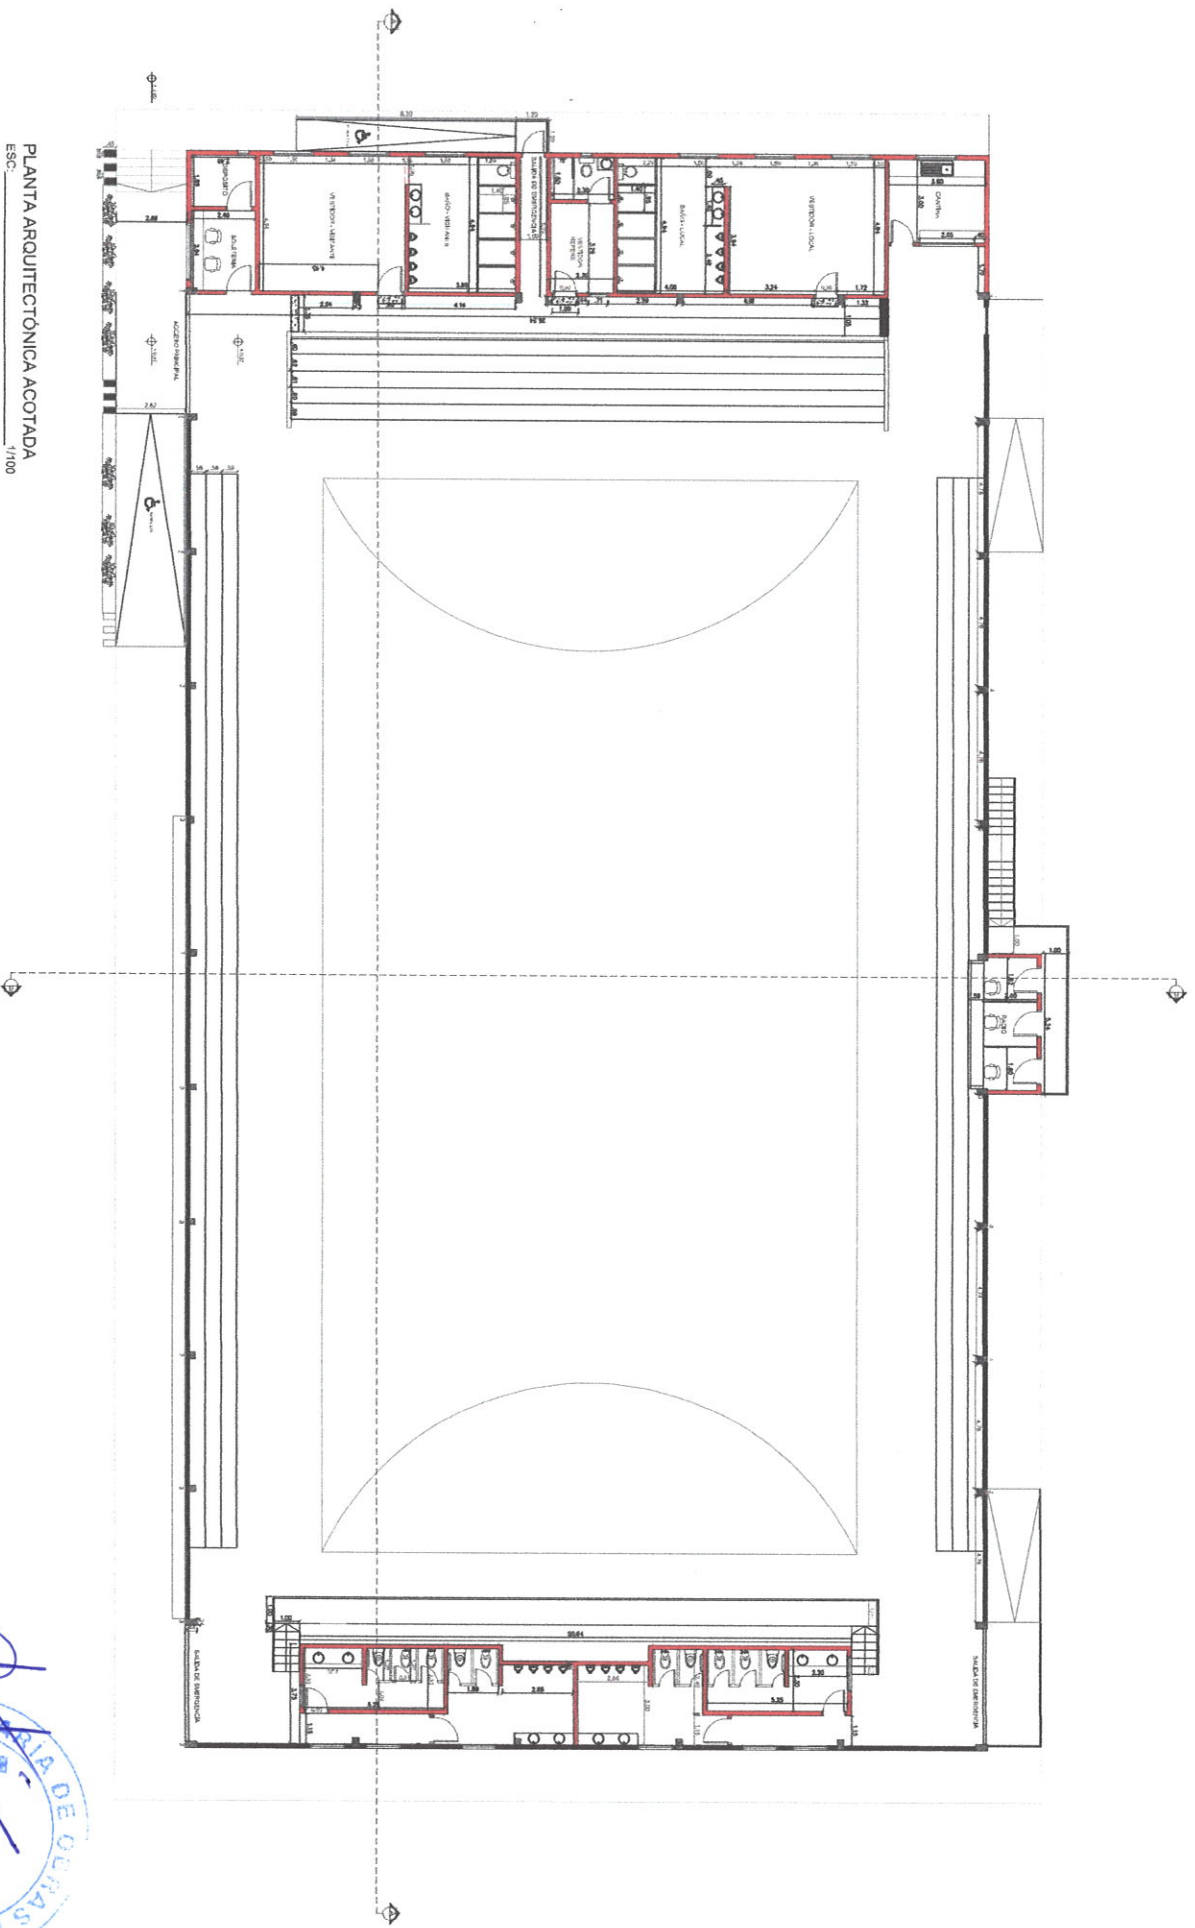

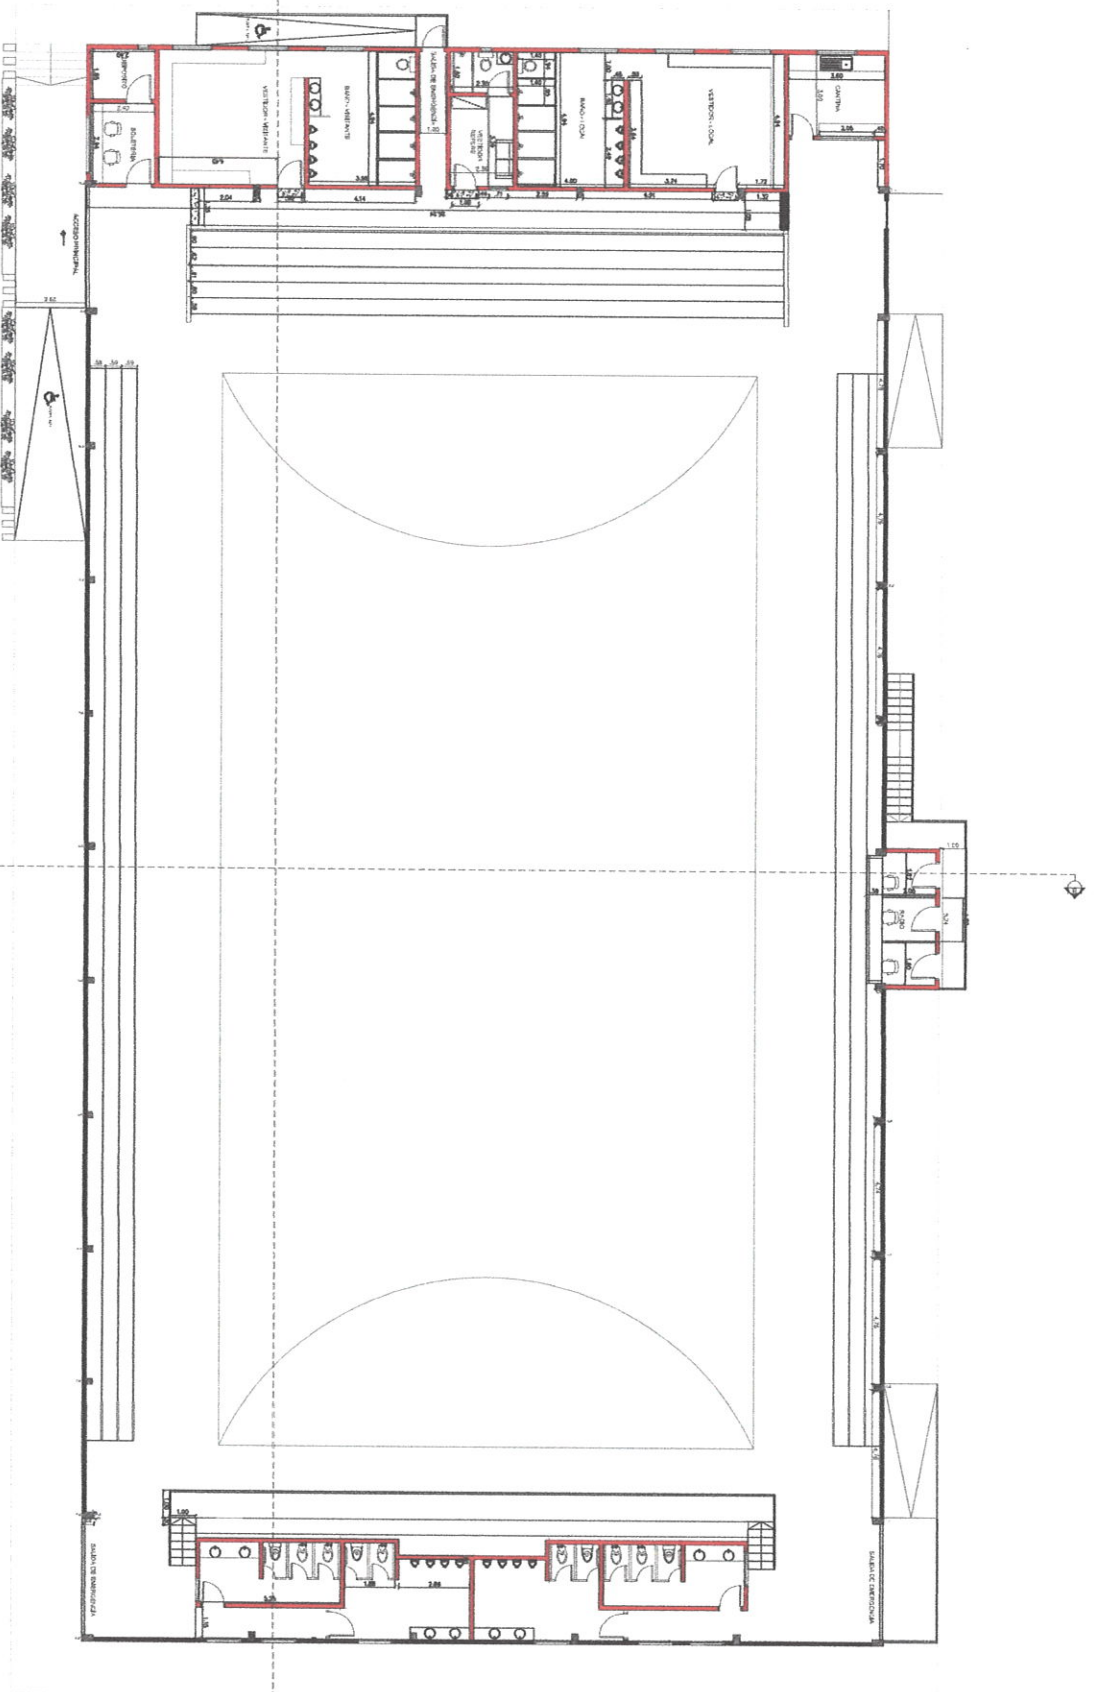


PLANTA ARQUITECTÓNICA EQUIPADA
ESC. 1/100


BOLETA DE OBRAS PÚBLICAS
GOBERNACION
DEPARTAMENTO
CENTRAL
Razon Aides de la
Arquitecto
Res. OPC 2.087

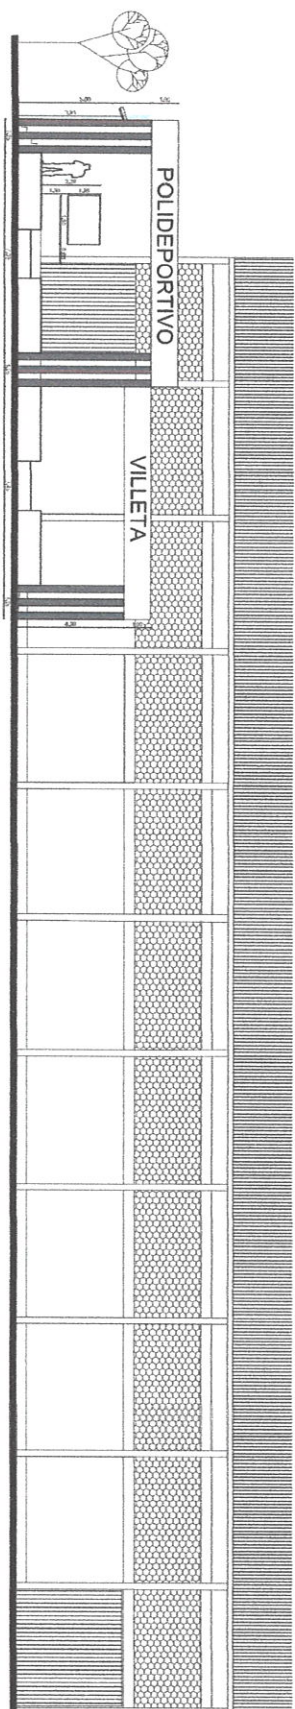


FACHADA FRONTAL
1:85 1:100

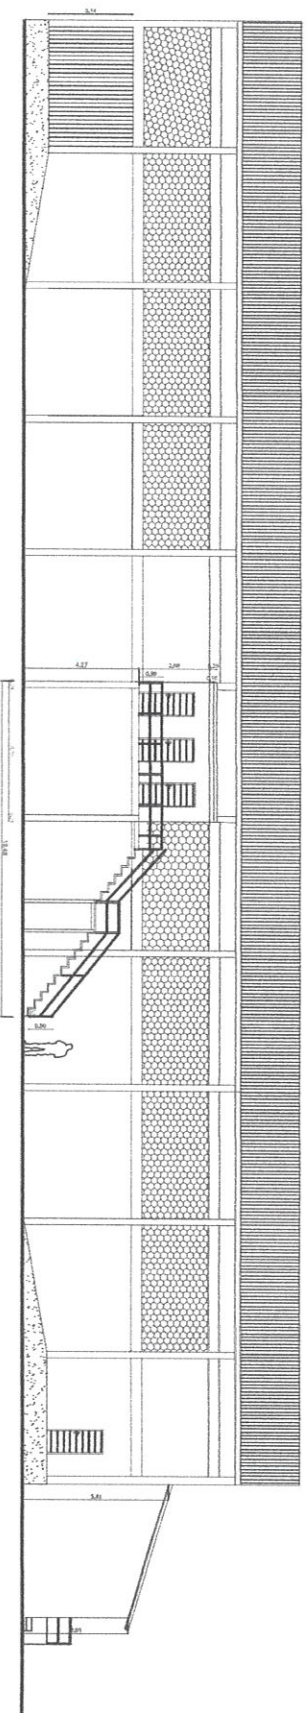


FACHADA POSTERIOR
1:85 1:100

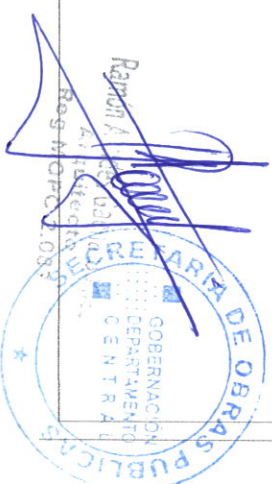

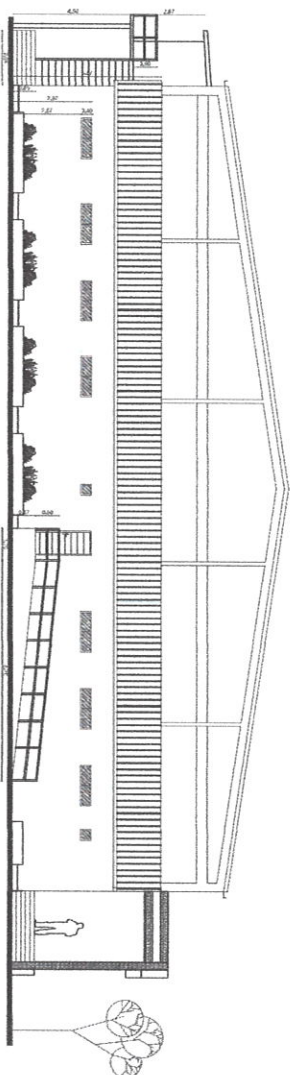


FACHADA LATERAL IZQUIERDA
Escala 1:100

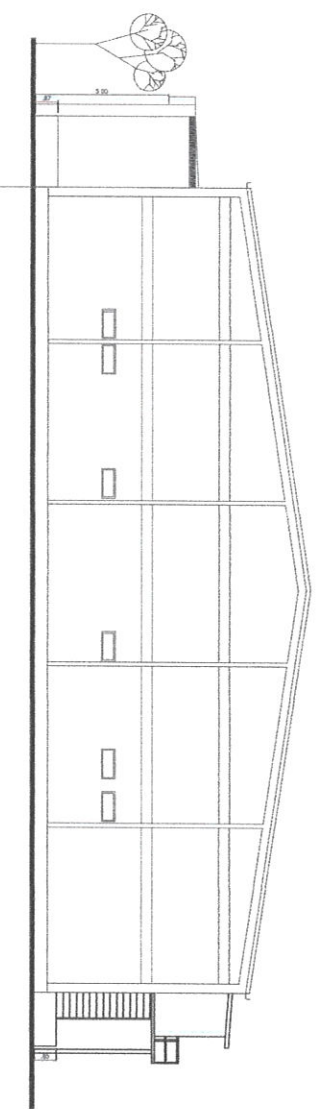


FACHADA LATERAL DERECHA
Escala 1:100




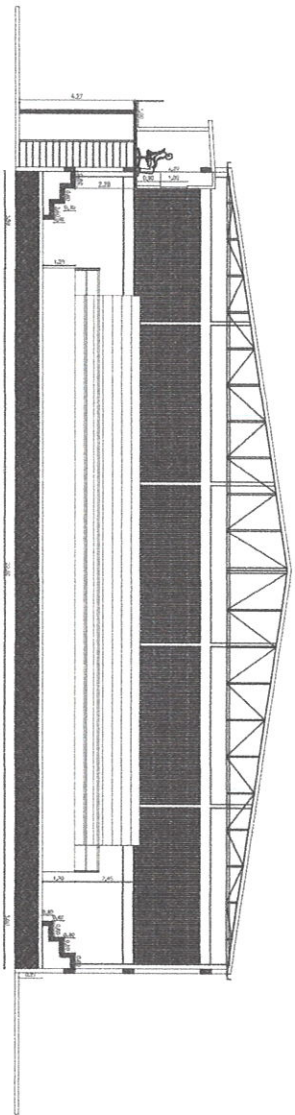

CORTE TRANSVERSAL
E.S.C. 1/100

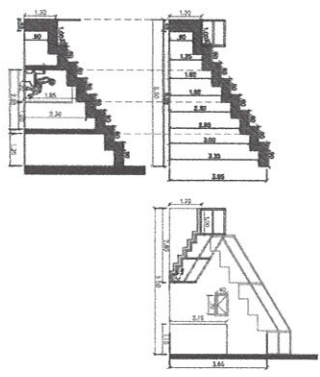


DETALLE DE GRADERIA
E.S.C. 1/100

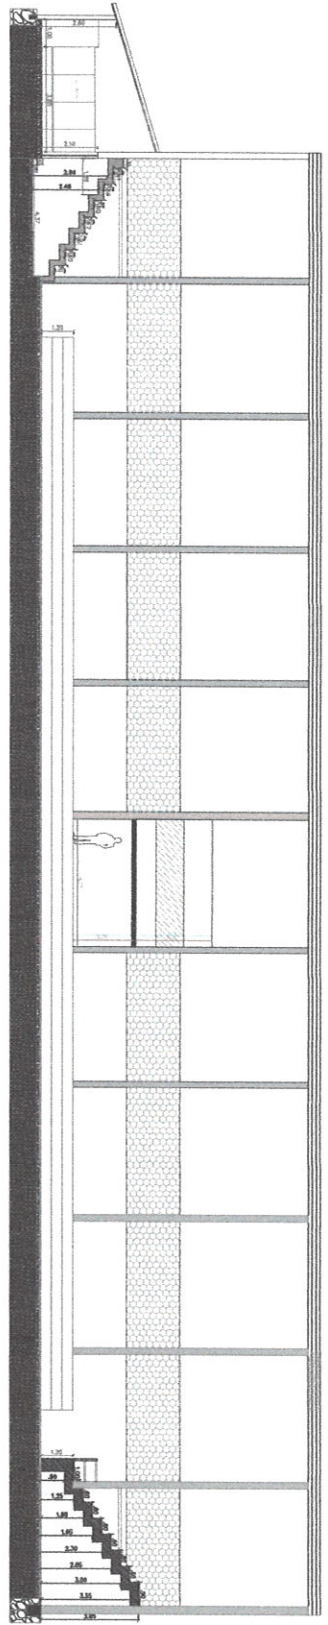

CORTE LONGITUDINAL
E.S.C. 1/100


Rector / Jefe de Oficina
 REG. MONC. 2.087
 GOBIERNO DE LA REPUBLICA DE COLOMBIA
 MINISTERIO DE VIVIENDA Y OBRAS PUBLICAS
 DEPARTAMENTO CENTRAL

PLANO ELECTRICO
ESC 1730

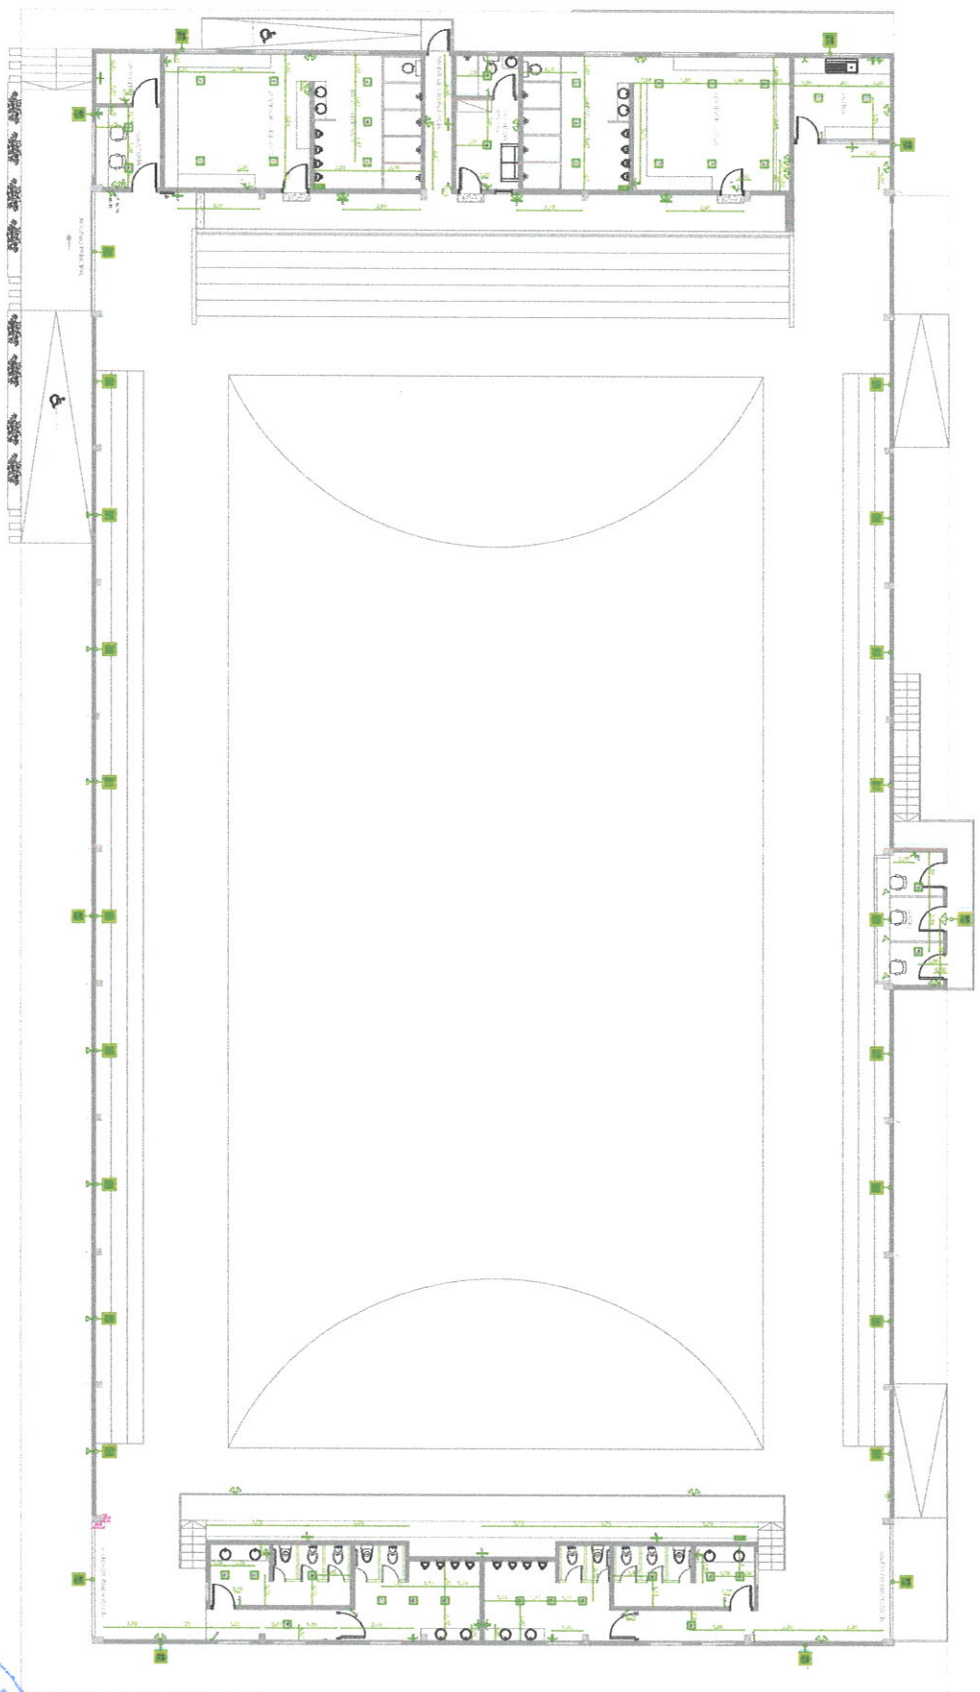

Ramón J. Rodríguez
Ingeniero
Res. MOPC 2087

SECRETARIA DE OBRAS PUBLICAS
GOBERNACION
DEPARTAMENTO
CENTRAL

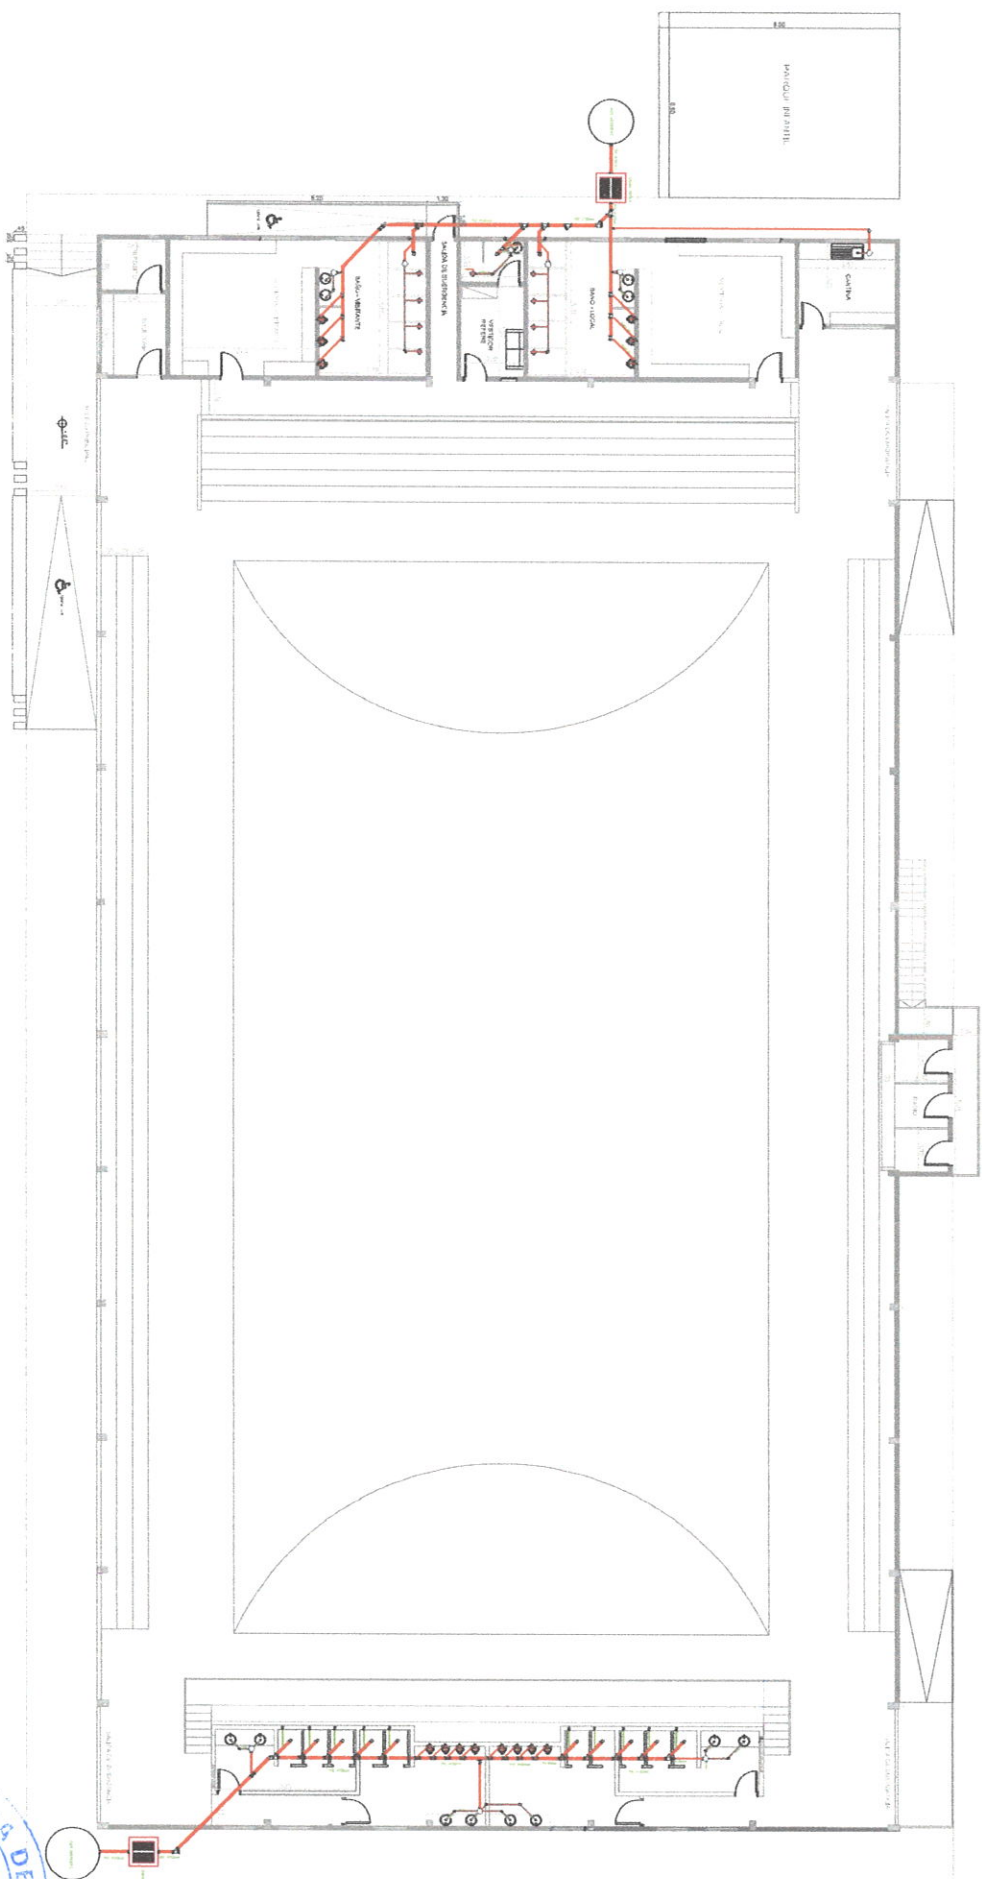

INSTALACION DESAGÜE CLOACAL
ESC. 1/100

GOBERNACIÓN
DEPARTAMENTO
CENTRAL
SECRETARÍA DE OBRAS PÚBLICAS

Ramón / des. 12.02.02.
Instituto de
BIOPOC 2.007