


VEREDA

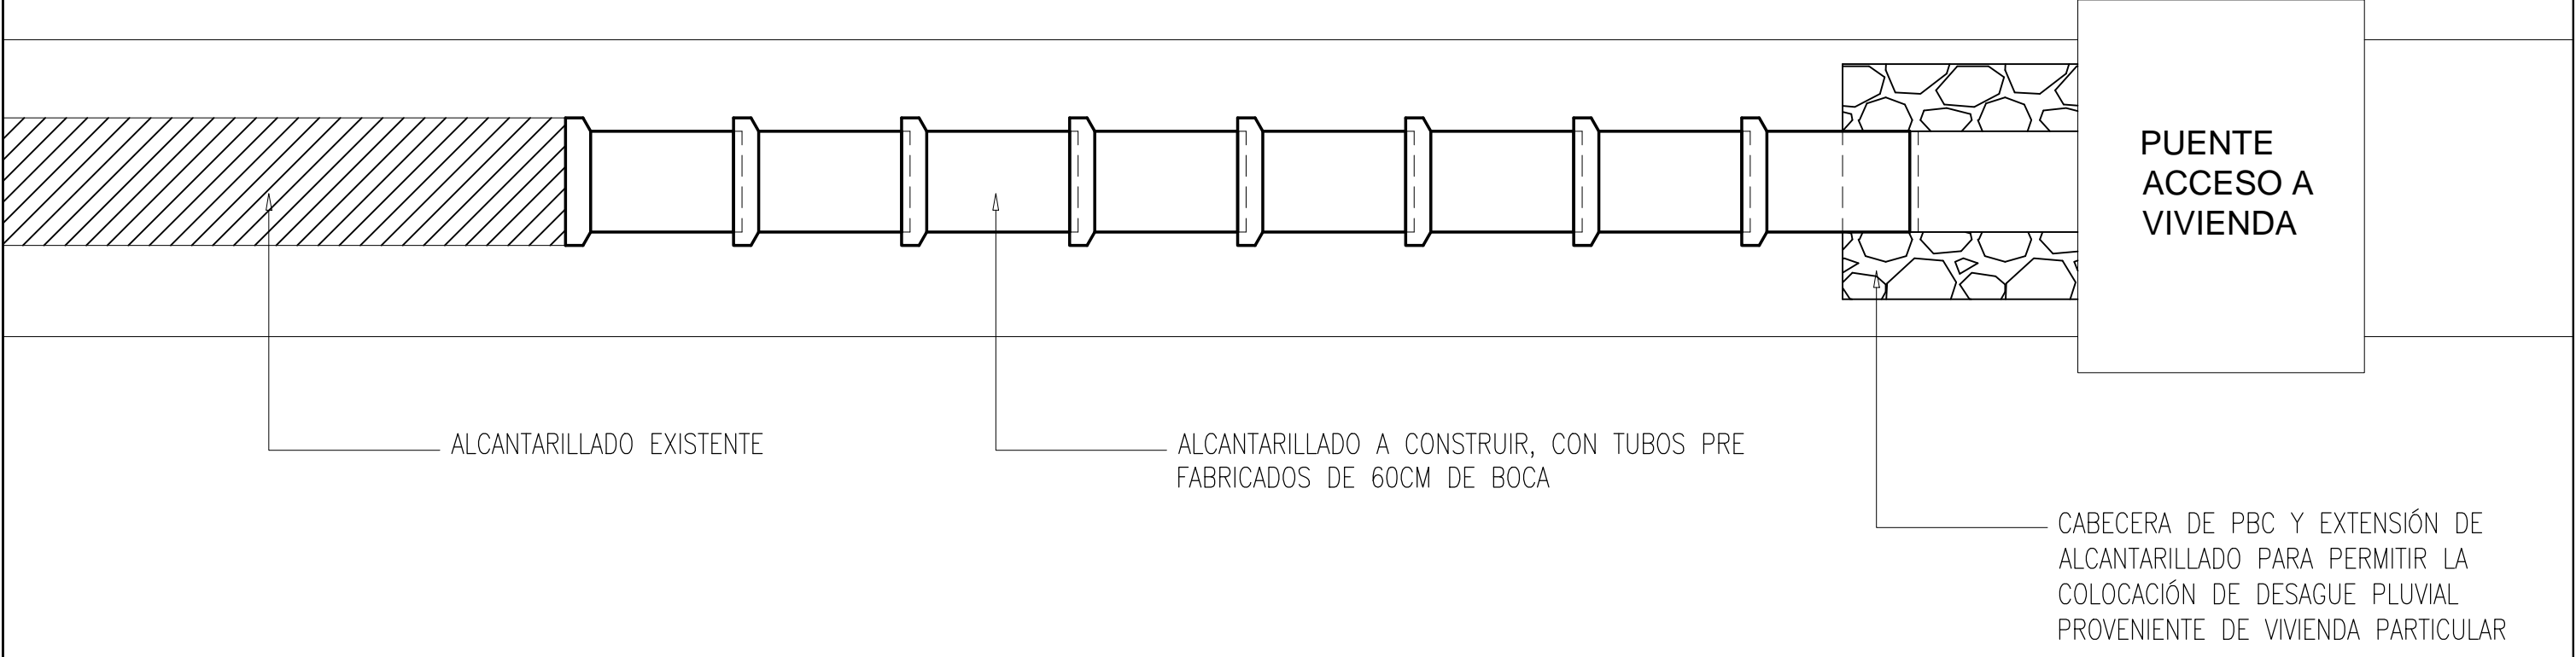

CALLE 8 DE NOVIEMBRE

PLANTA ARQUITECONICA

SIN ESCALA

MUNICIPALIDAD DE LA PASTORA	
OBRA: ALCANTARILLADO CON CABECERA DE PIEDRA	
UBICACION: CALLE 8 DE NOVIEMBRE – COSTADO DEL PALACETE MUNICIPAL – CIUDAD DE LA PASTORA – DPTO. DE CAAGUAZÚ	
LONGITUD A CONSTRUIR: 9,00 M2	
PROYECTISTA: Arq. Cristian Cardozo	REG. M.O.P.C. N°: 3518
<div>Arq. Cristian Cardozo</div>	1