




PLANTA ARQUITECTÓNICA - CABECERA
ESCALA 1/100

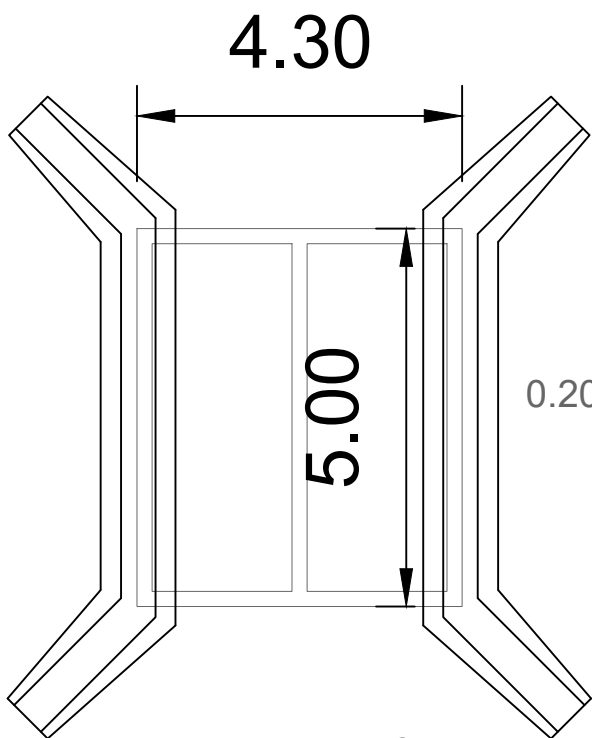


PLANTA GENERAL S/E

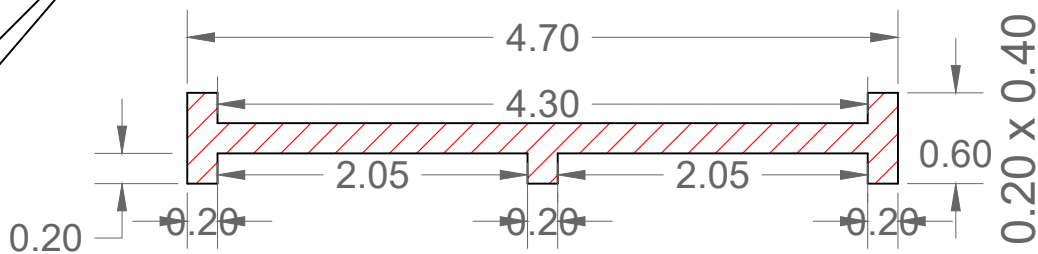


DETALLE DE LOSAS Y VIGAS
ESCALA 1/100

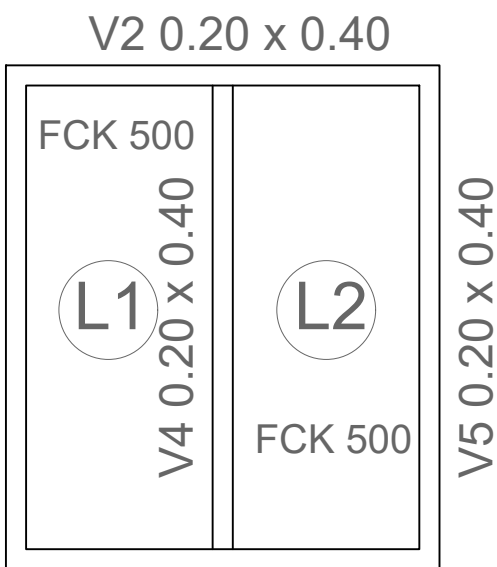

PLANTA DE LOSAS Y VIGAS
ESCALA 1/100

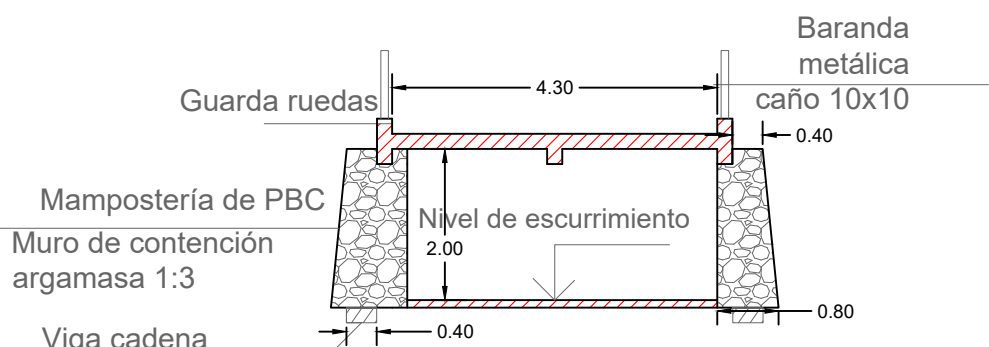

CORTE A-A' 1/100

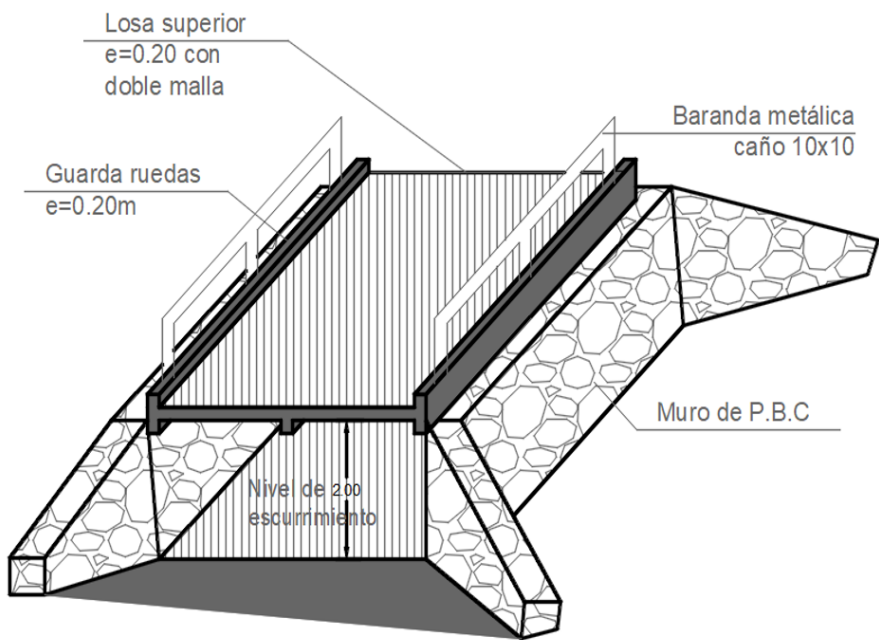

PERSPECTIVA 1/100

PROYECTO: CONSTRUCCIÓN DE PUENTE DE HORMIGÓN ARMADO EN LA COMPAÑIA CERRO ÑU

UBICACIÓN: COMPAÑIA CERRO ÑU **DISTRITO:** GRAL. BERNARDINO CABALLERO

PROFESIONAL: ARQ. CAMILA GAONA **ARQ. CAMILA GAONA**
REG. MOPEN 5.172