


**PLANTA ACOTADA EMPEDRADO
1/200**

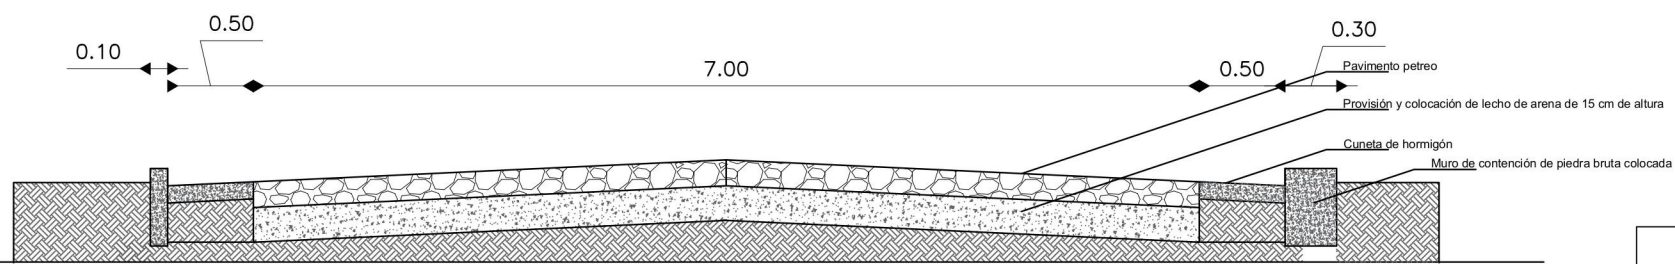

**CORTE
1/100**

OBRA: CONSTRUCCION DE PAVIMENTO TIPO EMPEDRADO

UBICACION: Calle Divino Niño y Calle San Pedro - Barrio San Pedro

PROFESIONAL: Arq. Jorge Vergara

REG MOPC: 2595

SUP. A CONSTRUIR: 1253 M2 EMPEDRADO

MUNICIPALIDAD DE ARROYOS Y ESTEROS

Jorge Vergara A.
ARQUITECTO
Reg. MOPC 2595