




[Signature]
 Arq. Belén Martínez
 Fiscal de Obras Públicas
 Municipalidad de Luque



MUNICIPALIDAD DE LUQUE
Dirección de Obras Públicas Municipales

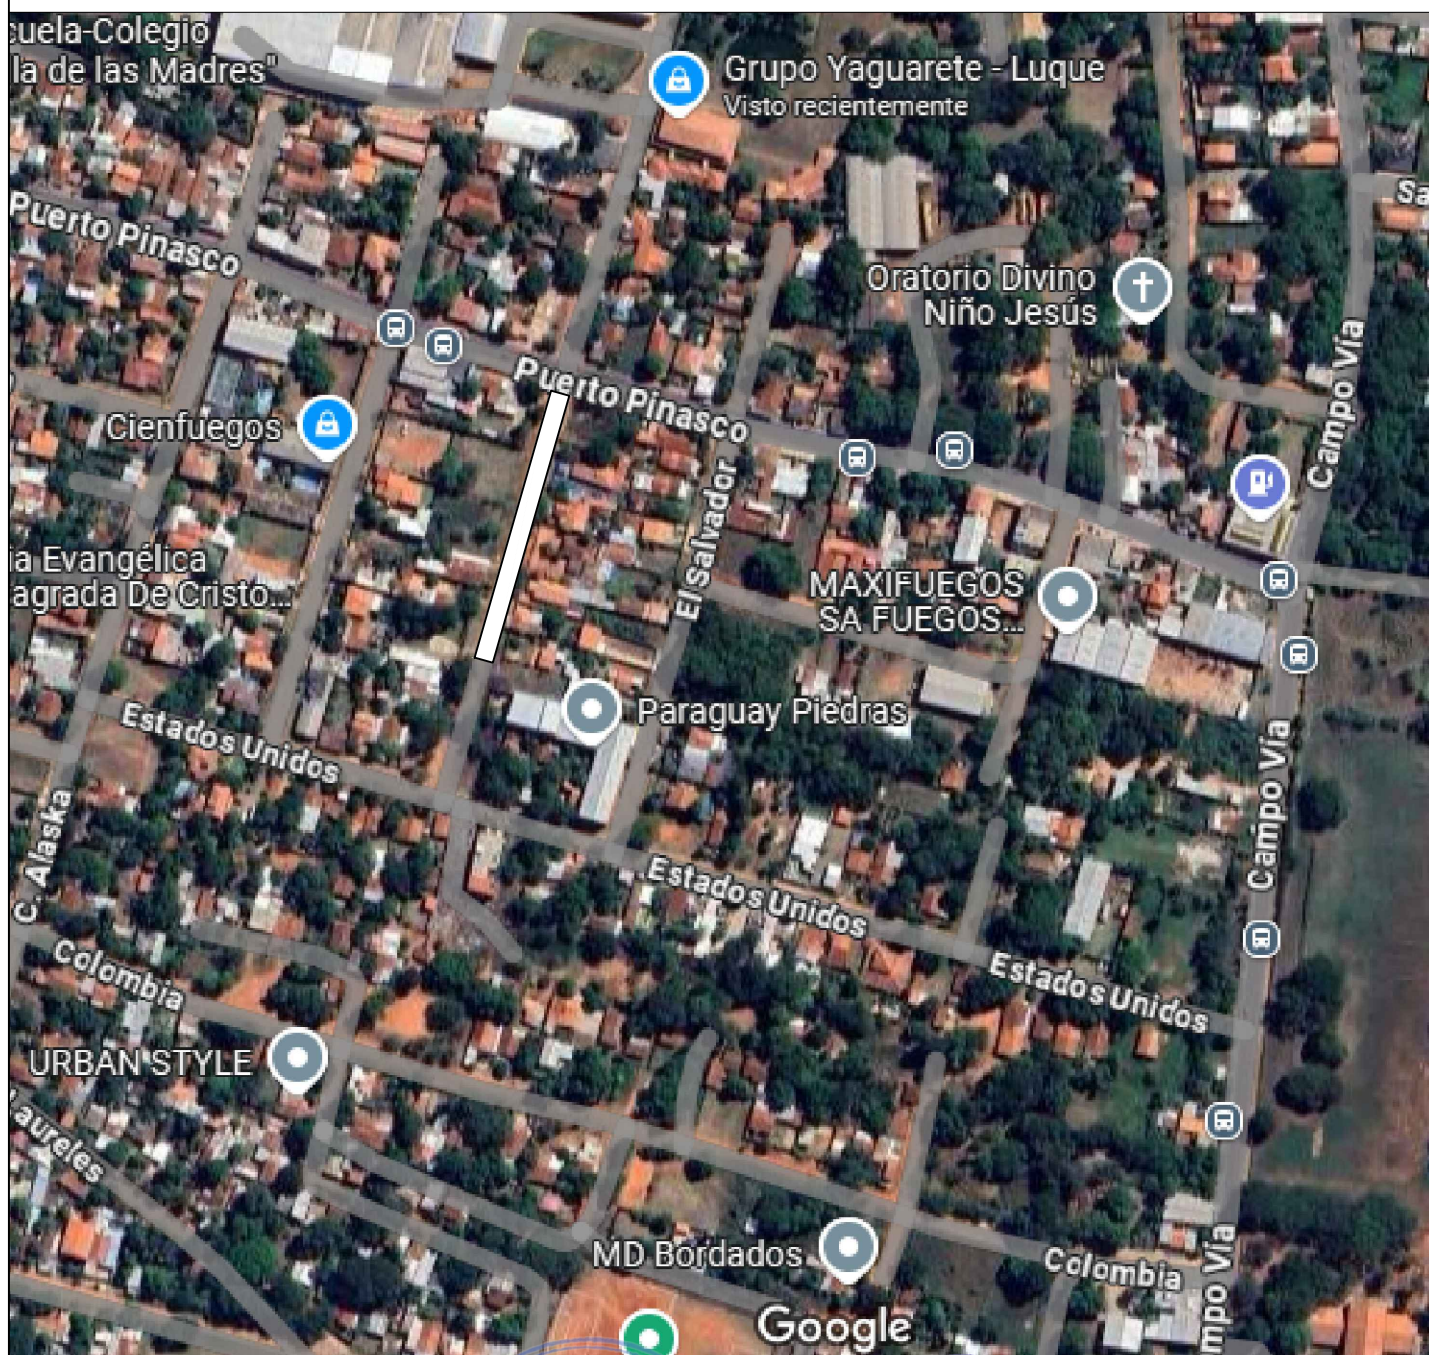

OBRA: PAVIMENTO TIPO EMPEDRADO PARA LA CALLE SIN NOMBRE
 PERPENDICULAR A LA CALLE PUERTO PINASCO

UBICACION: ISLA BOGADO

PLANTA DE UBICACION
 SIN ESCALA

LAMINA 1