


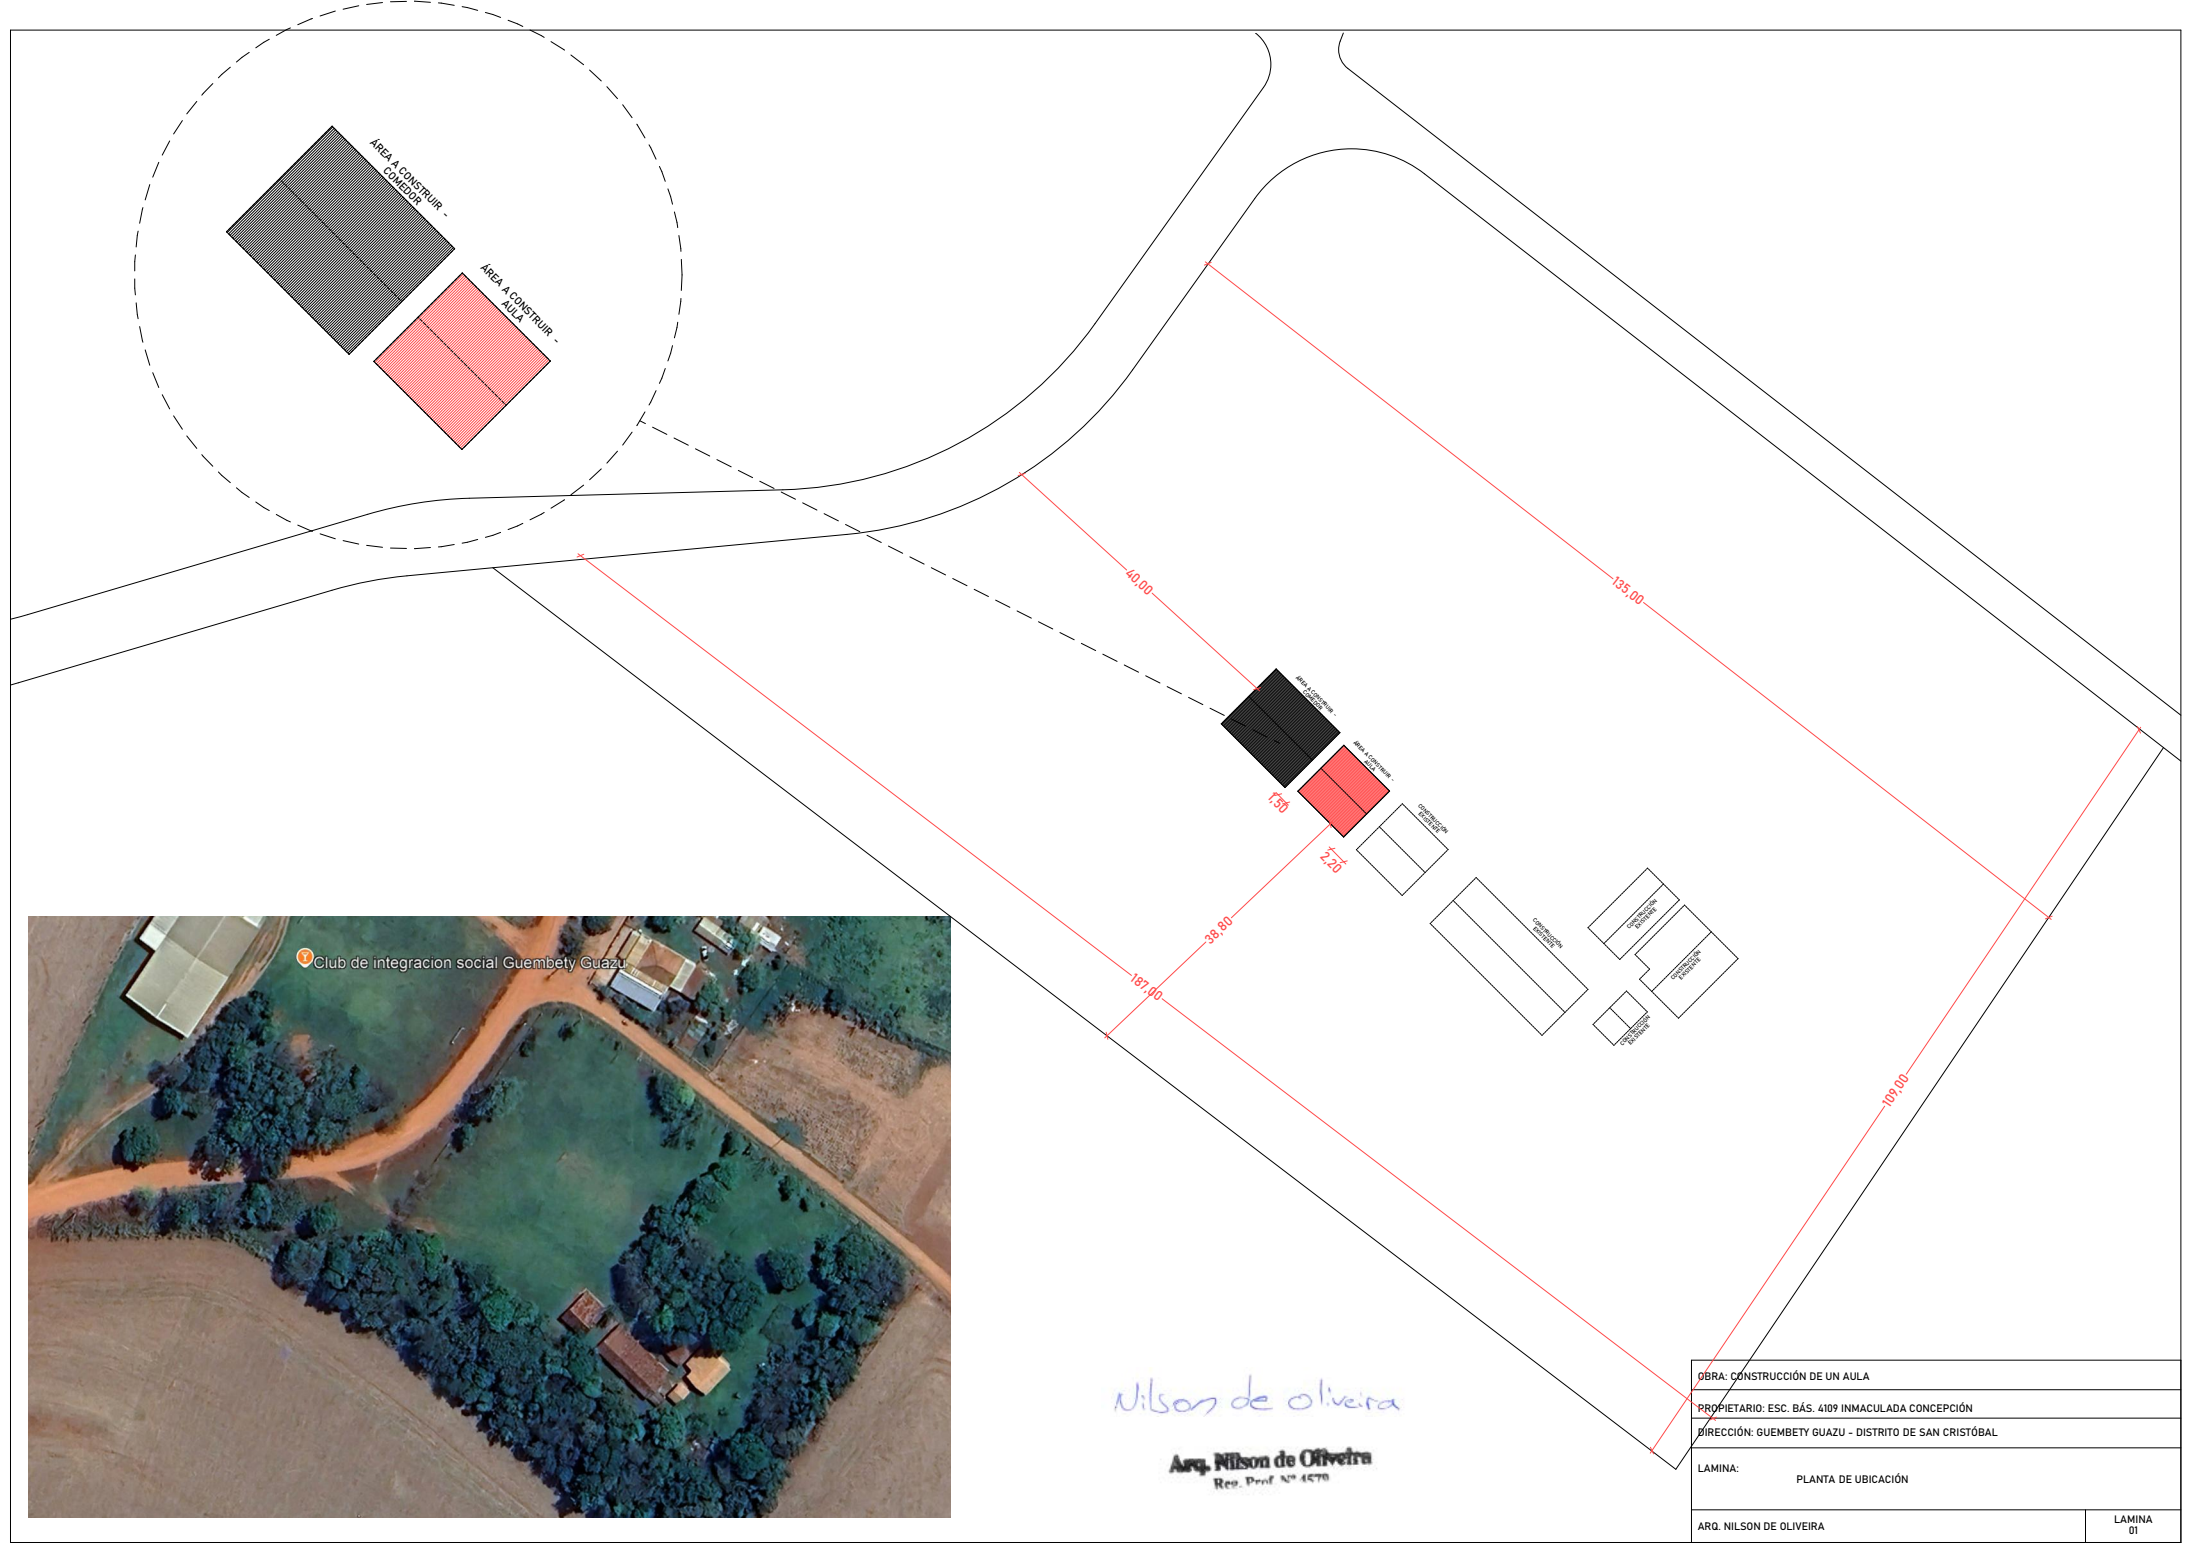

Club de integracion social Guembety Guazu

Nilson de oliveira

Arq. Nilson de Oliveira
Rep. Prof. N° 4578

OBRA: CONSTRUCCIÓN DE UN AULA
PROPIETARIO: ESC. BÁS. 4109 INMACULADA CONCEPCIÓN
DIRECCIÓN: GUEMBETY GUAZU - DISTRITO DE SAN CRISTÓBAL

LAMINA:
PLANTA DE UBICACIÓN

ARQ. NILSON DE OLIVEIRA

LAMINA
01