


SEXTO PISO

Planilla de cantidades


CODIGO	CANTIDAD	CODIGO	CANTIDAD
Detecc. Intrusos		Contr. Accesos	
26		0	
24		0	
9		0	
3		0	
3		0	
0		0	
0		0	

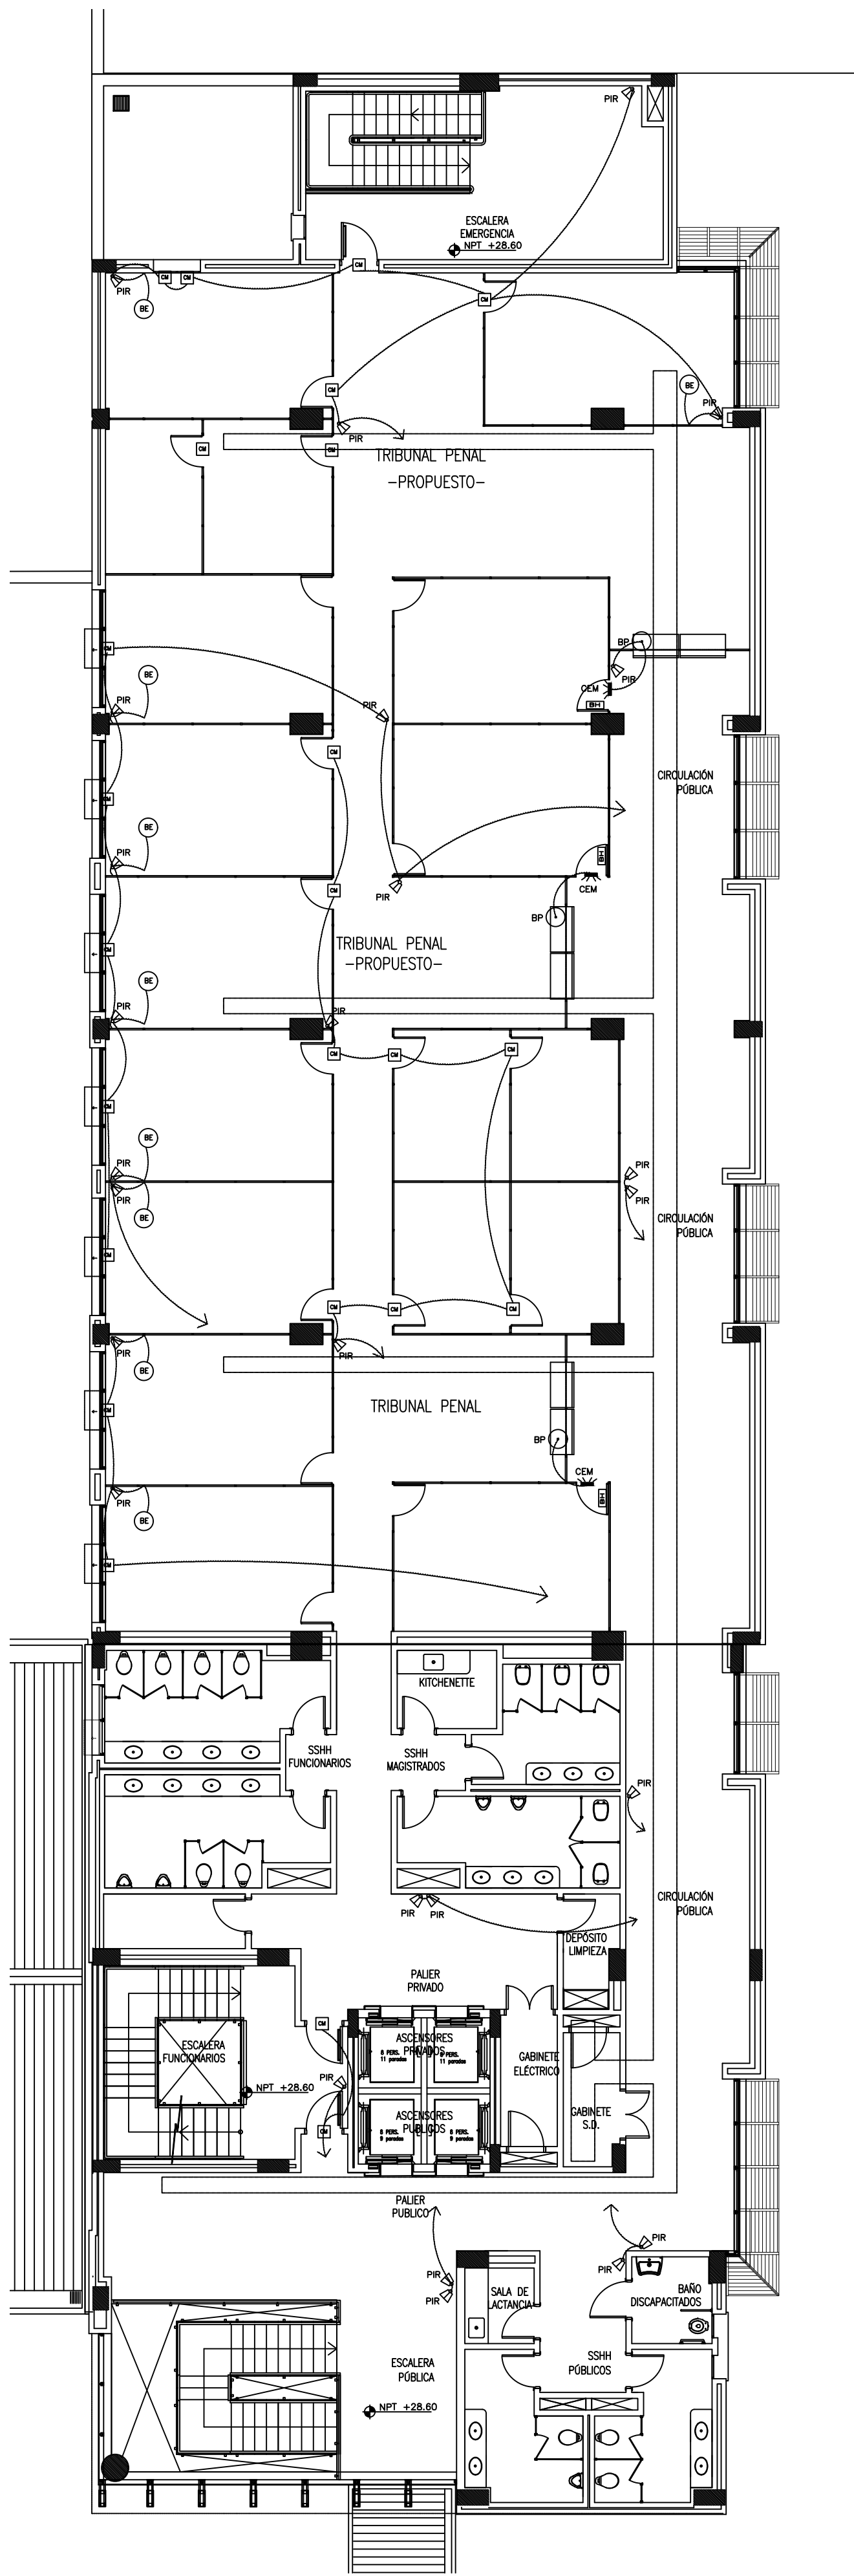

SEPTIMO PISO

Planilla de cantidades

CODIGO	CANTIDAD	CODIGO	CANTIDAD
Detecc. Intrusos		Contr. Accesos	
26		0	
24		0	
9		0	
9		0	
3		0	
3		0	
0		0	
0		0	

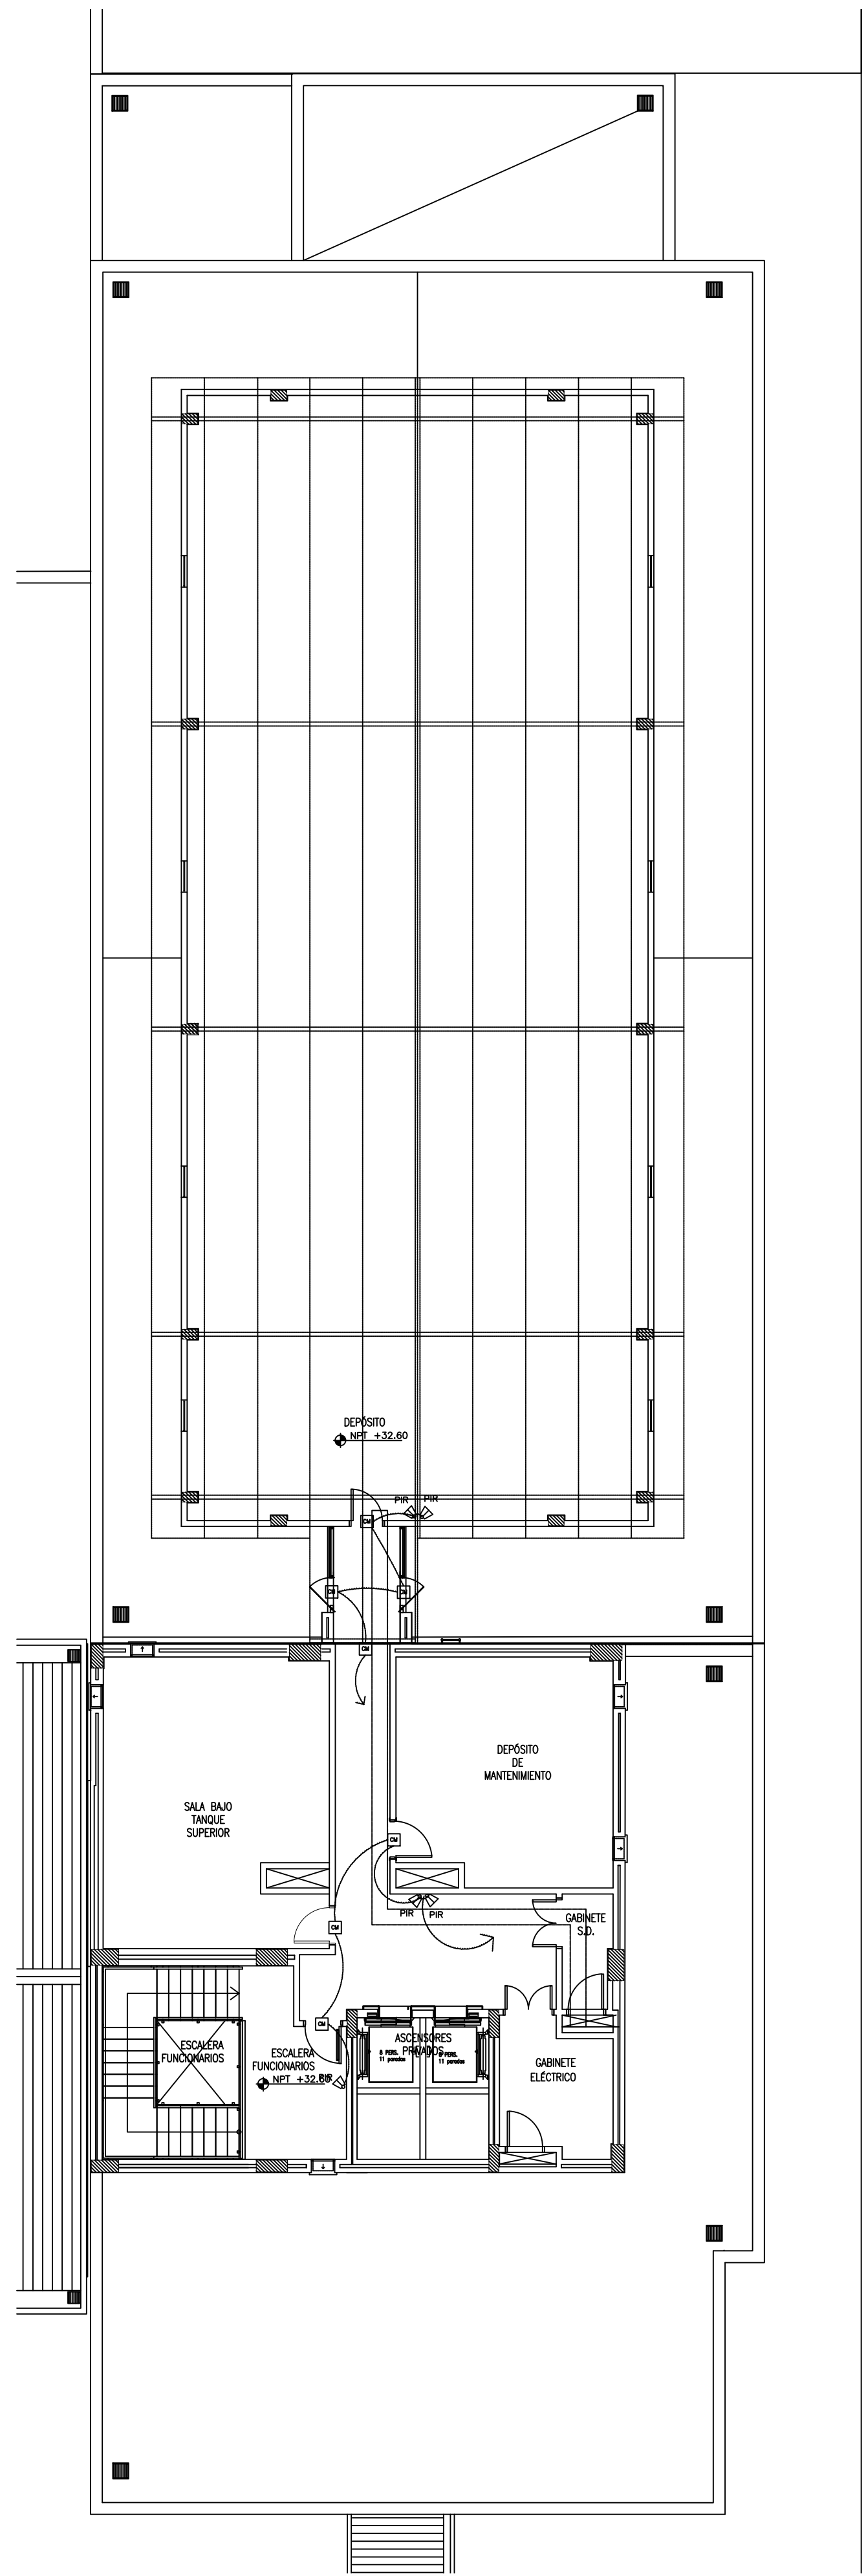

AZOTEA

Planilla de cantidades

CODIGO	CANTIDAD	CODIGO	CANTIDAD
Detecc. Intrusos		Contr. Accesos	
5		0	
7		0	
0		0	
0		0	
0		0	
0		0	
0		0	

REFERENCIAS

Deteccion de Intrusos

- PANEL CENTRAL DE COMANDO
- DETECTOR DUAL DE MOVIMIENTO
- CONTACTO MAGNETICO DE APERTURA
- DETECTOR DE PRESENCIA DE AGUA
- SIRENA CON GABINETE ANTIVANDALISMO
- SIRENA INTERIOR
- BOTON DE EMERGENCIA
- CERRADURA ELECTROMAGNETICA
- BOTON PARA APERTURA DE LA CERRADURAS
- BRAZO HIDRAULICO
- TECLADO PARA DESACTIVACION DE ZONAS

Control de Accesos

- PANEL CENTRAL CONTROL DE ACCESOS
- LECTORA TARJETA DE PROXIMIDAD
- CERRADURA ELECTROMAGNETICA
- BRAZO HIDRAULICO
- BOTON PARA APERTURA DE LA CERRADURAS

General

- BANDEJA PORTA CABLE DE SEÑALES DEBILES-METALICA (POR TERCEROS)
- A BANDEJA PORTA CABLE DE SEÑALES DEBILES-METALICA
- A SALA DE CONTROL O GABINETE

NOTA: LOS DUCTOS SON DE # 3/4"
LOS DUCTOS SUBTERRANEOS SON DE # 1"
DONDE HAY CERRADURA ELECTRICA LAS
LAS PUERTAS TENDRAN TIRADOR Y MANILLO
TODOS LOS EQUIPOS Y MATERIALES DEBERAN
TENER CERTIFICACIONES DE CALIDAD

LOS EQUIPOS DEBERAN CONTAR CON PROTOCOLOS DE
COMUNICACION RS485 serial o IP, Modbus TCP/IP o BACnet/IP

Arq. CAROLINA RUFFINELLI
Directora
Derección de Infraestructura Física

FECHA	Nro.	MODIFICACION	VERIFICADO	APROBADO
DIRECCION DE INFRAESTRUCTURA FISICA C S J DEPARTAMENTO DE OBRAS Y PROYECTOS				
OBRA: Ampliación- Palacio de Justicia				PLANO Nº
UBICACION: San Lorenzo				
PLANO: Integracion Electronica				
SECTOR: 6to., 7mo Piso y Azotea				
ESCALA	FECHA	DIBUJO		
1/125	MAYO/25	D.O.P		

INT-07