


PLAZA / CANCHA

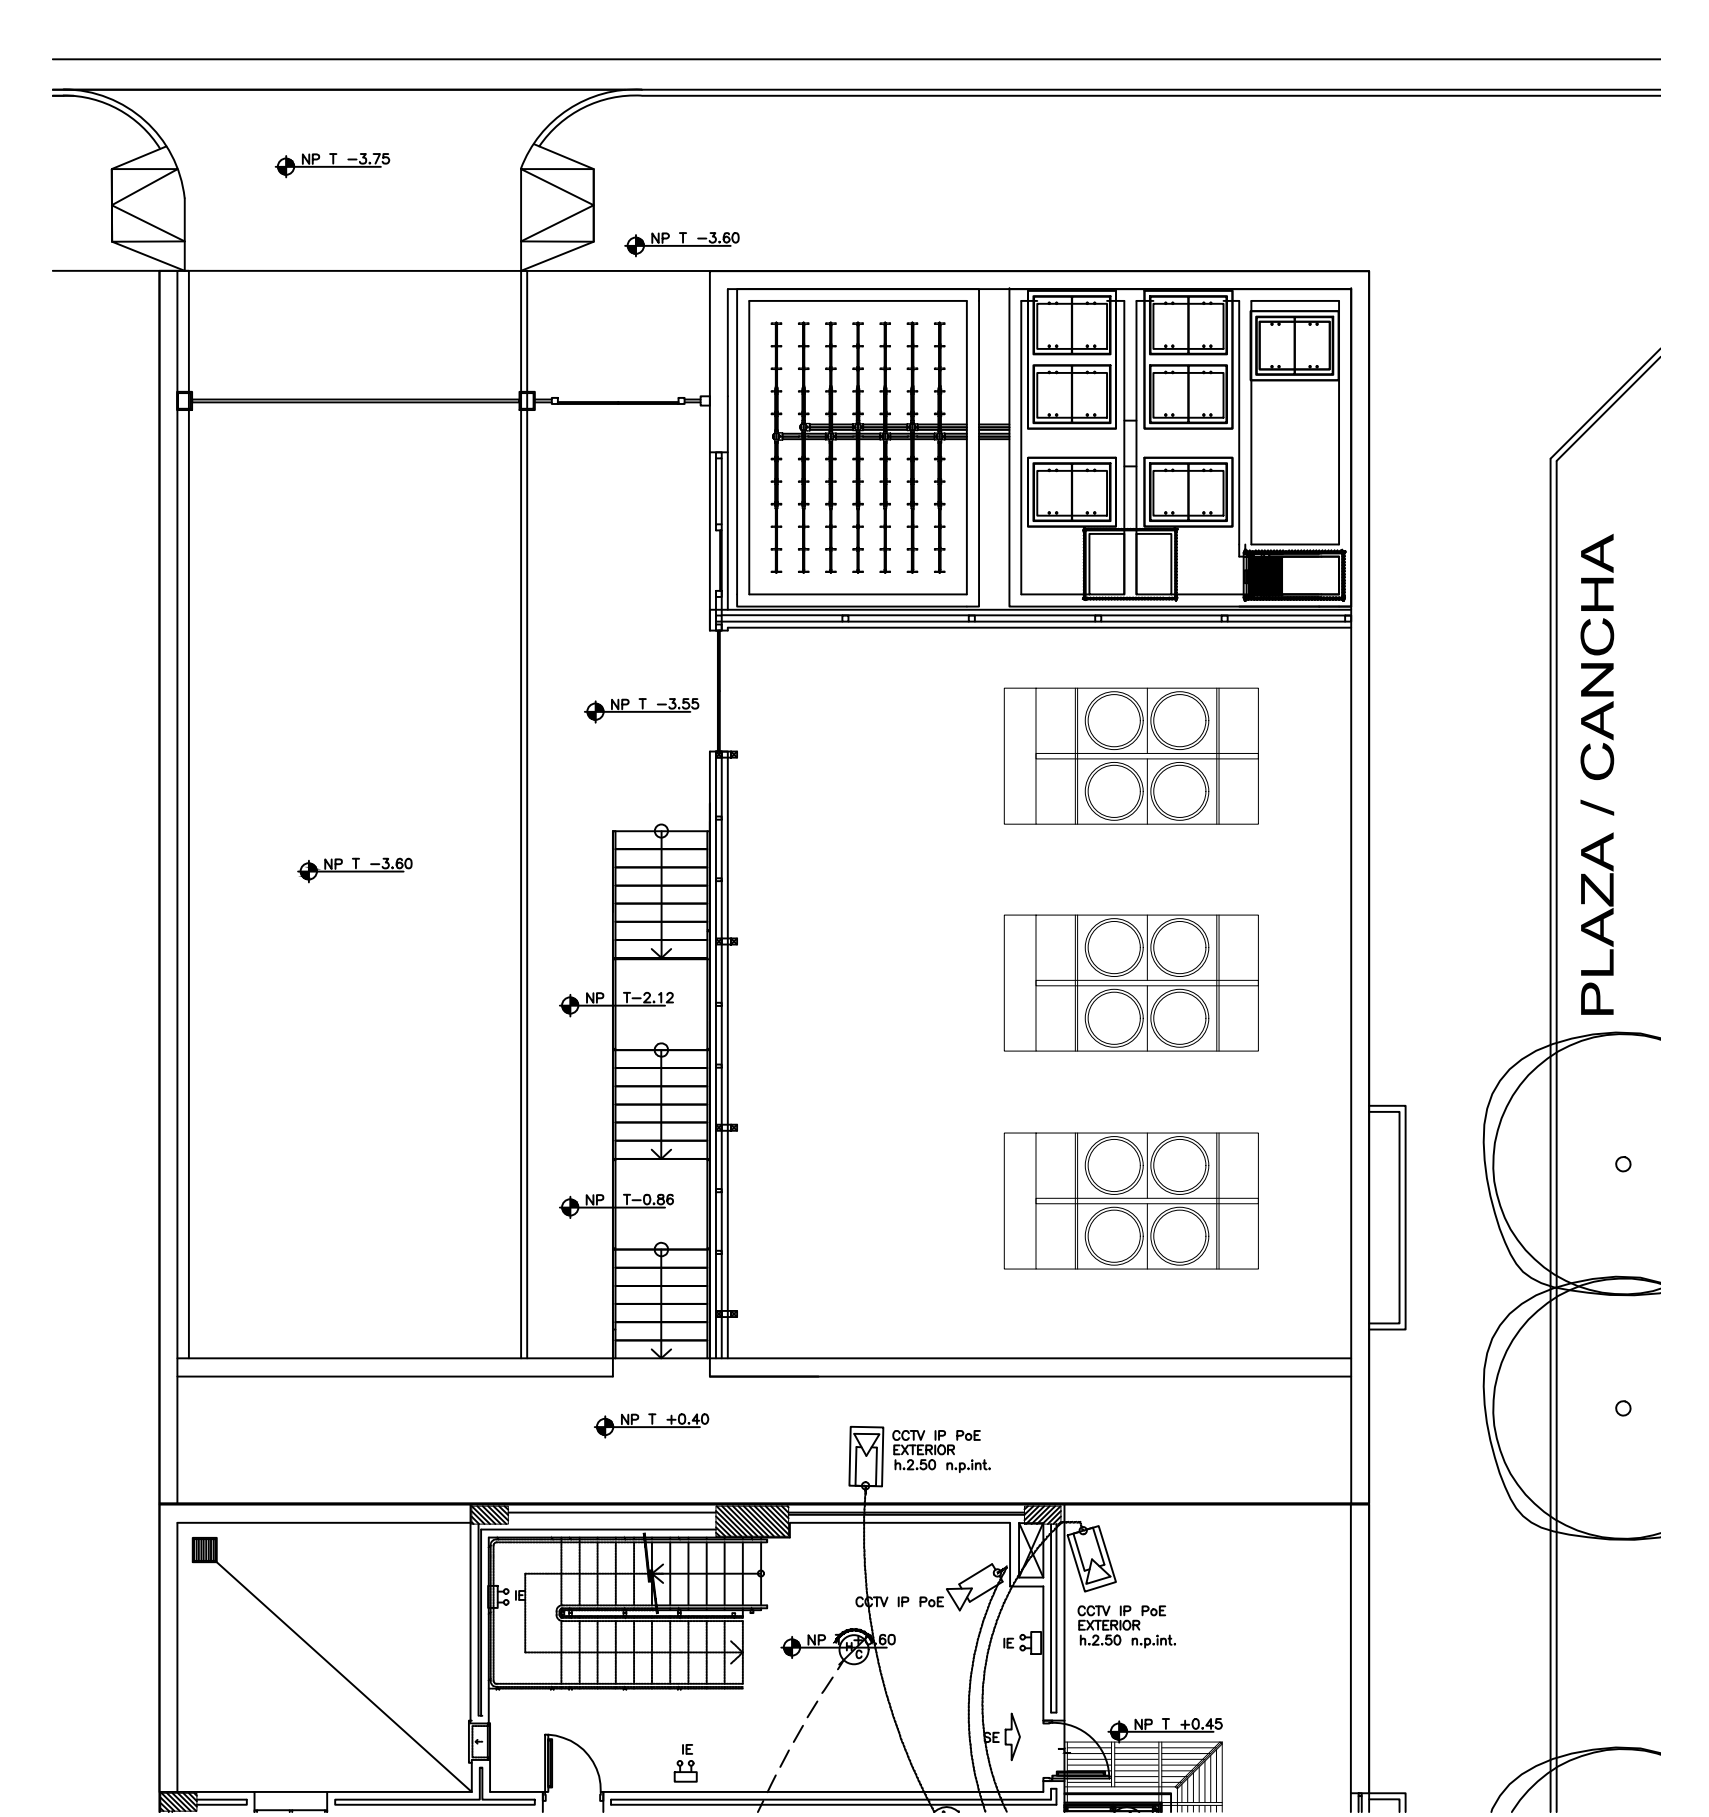














 






FECHA	Nro.	MODIFICACION	VERIFICADO	APROBADO

		 <p style="font-size: small;">Concertado con la gente</p>
DIRECCION DE INFRAESTRUCTURA FISICA CSJ DEPARTAMENTO DE OBRAS Y PROYECTOS		
OBRA: Ampliación- Palacio de Justicia UBICACION: San Lorenzo		
PLANO: Seguridad Electronica SECTOR: Planta baja		
ESCALA	FECHA	DIBUJO
1 / 125	MAYO/25	D.O.P

SEG-02

PLANTA BAJA

 CODIGO	CANTIDAD	CODIGO	CANTIDAD	CODIGO	CANTIDAD
CCTV C. Gessel		CCTV IP PoE		Detecc. inc.	
 CCTV PoE 4mp	1	 CCTV IP PoE	33		6
 CCTV 4mp	3	 CCTV 4mp 4cameras	19		84
 CCTV 4mp	1	 CCTV 4mp	0		30
 CCTV 4mp	1	 CCTV 4mp	0	 CCTV 4mp	14
 CCTV 4mp	1	 CCTV 4mp	5		14
		 CCTV 4mp			68
					38
					1
					0