


CUARTO PISO

Planilla de cantidades

CODIGO	CANTIDAD	CODIGO	CANTIDAD
CCTV IP PoE	10	Detecc. inc.	1
E-3 CCTV IP PoE	0	E-3 CCTV IP PoE	52
E-3 CCTV IP PoE	0	E-3 CCTV IP PoE	14
E-3 CCTV IP PoE	0	E-3 CCTV IP PoE	6
E-3 CCTV IP PoE	2	E-3 CCTV IP PoE	6
		E-3 CCTV IP PoE	32
		E-3 CCTV IP PoE	13
		E-3 CCTV IP PoE	0
		E-3 CCTV IP PoE	0

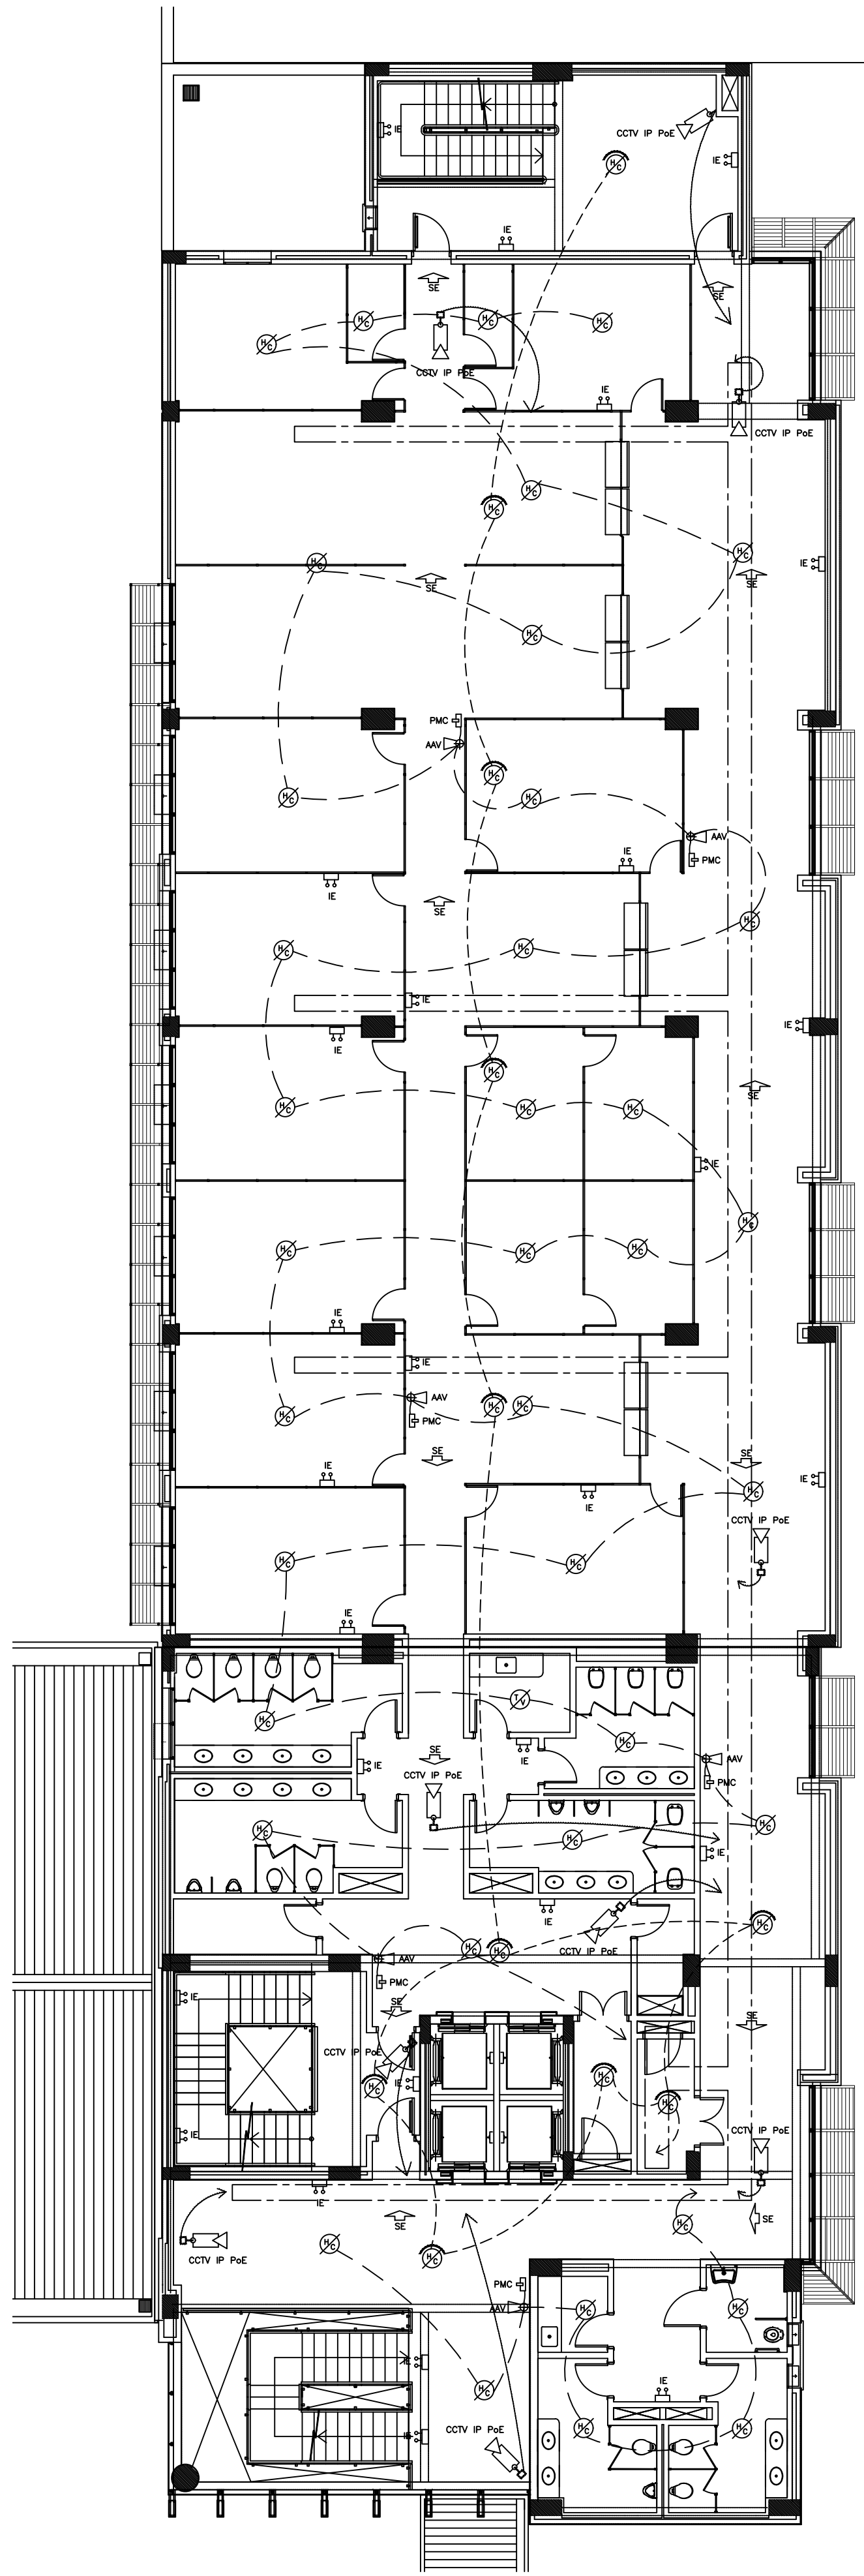

QUINTO PISO

Planilla de cantidades

CODIGO	CANTIDAD	CODIGO	CANTIDAD
CCTV IP PoE	10	Detecc. inc.	1
E-3 CCTV IP PoE	0	E-3 CCTV IP PoE	38
E-3 CCTV IP PoE	0	E-3 CCTV IP PoE	11
E-3 CCTV IP PoE	0	E-3 CCTV IP PoE	6
E-3 CCTV IP PoE	0	E-3 CCTV IP PoE	6
		E-3 CCTV IP PoE	28
		E-3 CCTV IP PoE	13
		E-3 CCTV IP PoE	0
		E-3 CCTV IP PoE	0

Arq. CAROLINA RUFFINELLI
Directora
Dirección de Infraestructura Física

REFERENCIAS

Detección de Incendios	CCTV	General
PANEL CENTRAL DE INCENDIO	ALMACENAMIENTO CCTV	BANDEJA PORTA CABLE DE SEÑALES
DETECTOR TERMOVELOCIMETRICO	ADMINISTRADOR CCTV	DEBILES-METALICA
DETECTOR HUMO-CALOR	MONITOR LCD-LED	40 CM Y 60 CM DE ANCHO
DETECTOR HUMO-CALOR, LOSA HO-AO	VIDEO CAMARA DE SEGURIDAD	A BANDEJA PORTA CABLE DE
ALARMA AUDIOVISUAL	VIDEO CAMARA DE SEGURIDAD CON GABINETE	SEÑALES DEBILES-METALICA
PULSADOR MANUAL	P/EXTERIORES, ZOOM Y MOVIMIENTO	A SALA DE CONTROL O GABINETE
LUZ DE EMERGENCIA AUTONOMA	VIDEO CAMARA DE SEGURIDAD	NOTA: LOS DUCTOS SON DE ø 3/4"
SERIALIZACION SALIDA DE EMERGENCIA	CON GABINETE P/ EXTERIOR	LOS DUCTOS SUBTERRANEOS SON DE ø 1"
SIRENA INTERIOR	h= Nivel inferior de viga techo de 1er. Piso	TODOS LOS EQUIPOS Y MATERIALES DEBERAN
SIRENA CON GABINETE ANTIVANDALISMO	VIDEO CAMARA DE SEGURIDAD	TENER CERTIFICACIONES DE CALIDAD
		LA CENTRAL DE DETECCION DE INCENDIOS DEBERA
		CONTAR CON PROTOCOLOS DE COMUNICACION
		MODBUS, KNX, BACNET U OPC Y CONEXION IP
		EL SISTEMA DE CIRCUITO CERRADO DE VIDEO DEBERA
		CONTAR CON PROTOCOLOS DE COMUNICACION
		MODBUS, KNX, BACNET U OPC Y CONEXION IP

FECHA

Nro.

MODIFICACION

VERIFICADO

APROBADO

DIRECCION DE INFRAESTRUCTURA FISICA C S J
DEPARTAMENTO DE OBRAS Y PROYECTOS
OBRA: Ampliación- Palacio de Justicia
UBICACION: San Lorenzo
PLANO: Seguridad Electronica
SECTOR: 4to. y 5to. Piso

PLANO N°
SEG-06

ESCALA

FECHA

DIBUJO

1/125

MAYO/25

D.O.P