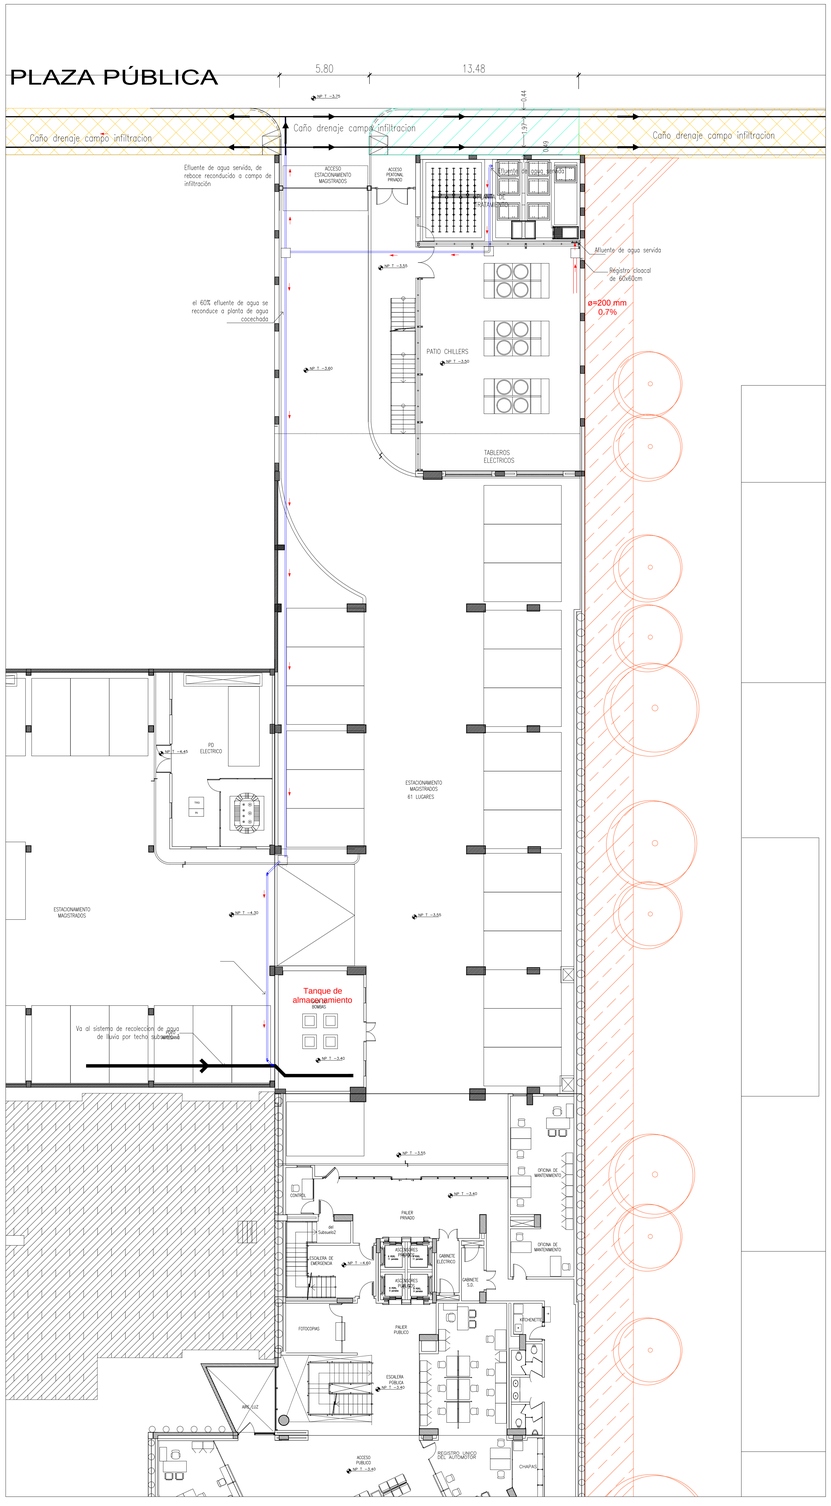

DETALLE: CONEXION ENTRE LOS TUBOS

ESC: S/E

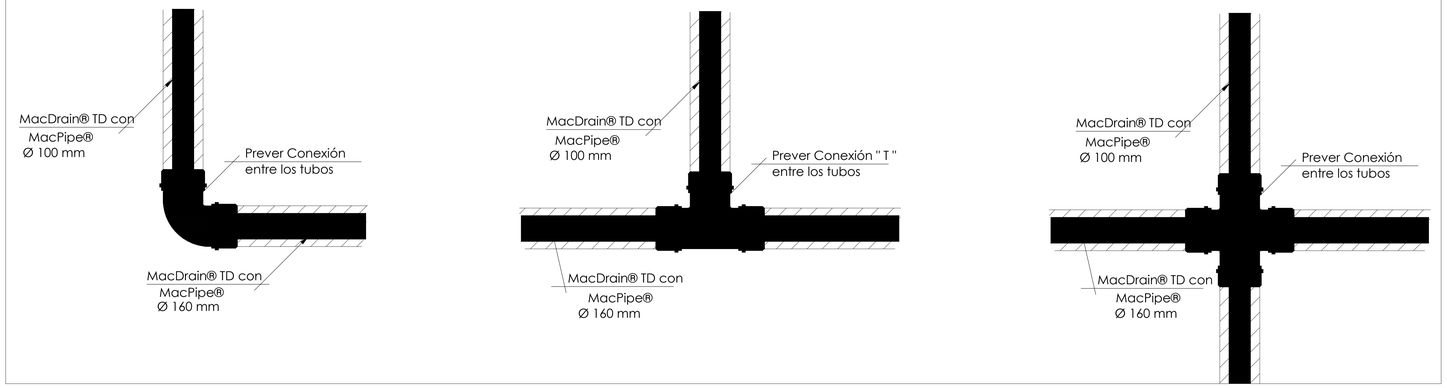

DETALLE. POZO DE INFILTRACIÓN EN VEREDA

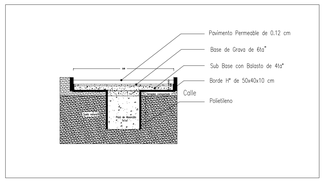

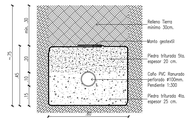

DETALLE CAMPO
DE INFILTRACION
ESC 1/5

REFERENCIAS– ZONIFICACIÓN DE VEREDAS

- VEREDA PROPIA– PALACIO DE JUSTICIA
- VEREDA CANCHA– PALACIO
- VEREDA – MANZANA

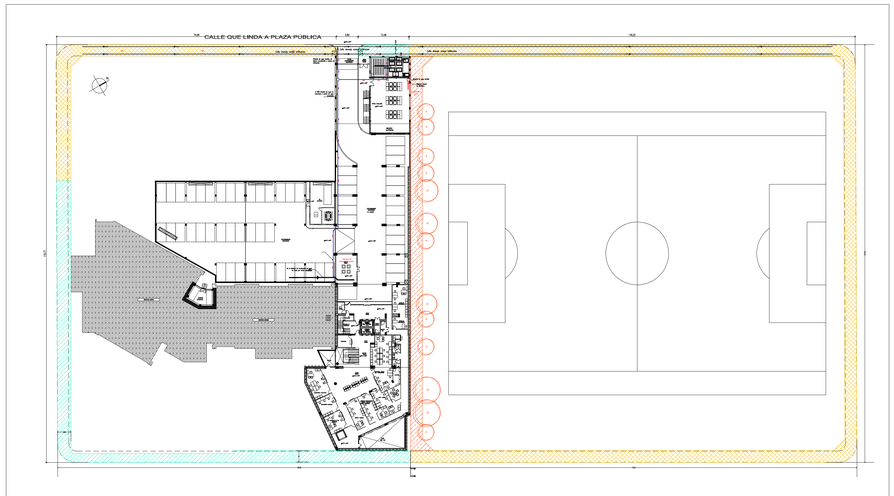

Arq. CAROLINA RUFFINELLI
Directora
Dirección de Infraestructura Física

FECHA	Nro.	MODIFICACION	VERIFICADO	APROBADO

DIRECCION DE INFRAESTUCTURA FISICA CSJ
DEPARTAMENTO DE OBRAS Y PROYECTOS

OBRA: Ampliación– Palacio de Justicia
UBICACION: San Lorenzo

PLANO: PTAR PLANTAS
SECTOR: UBICACION GENERAL

PLANO Nº **PT-02**

ESCALA	FECHA	DIBUJO
S/E	MAYO/25	D.O.P