




1 CORTE B3
1 : 20

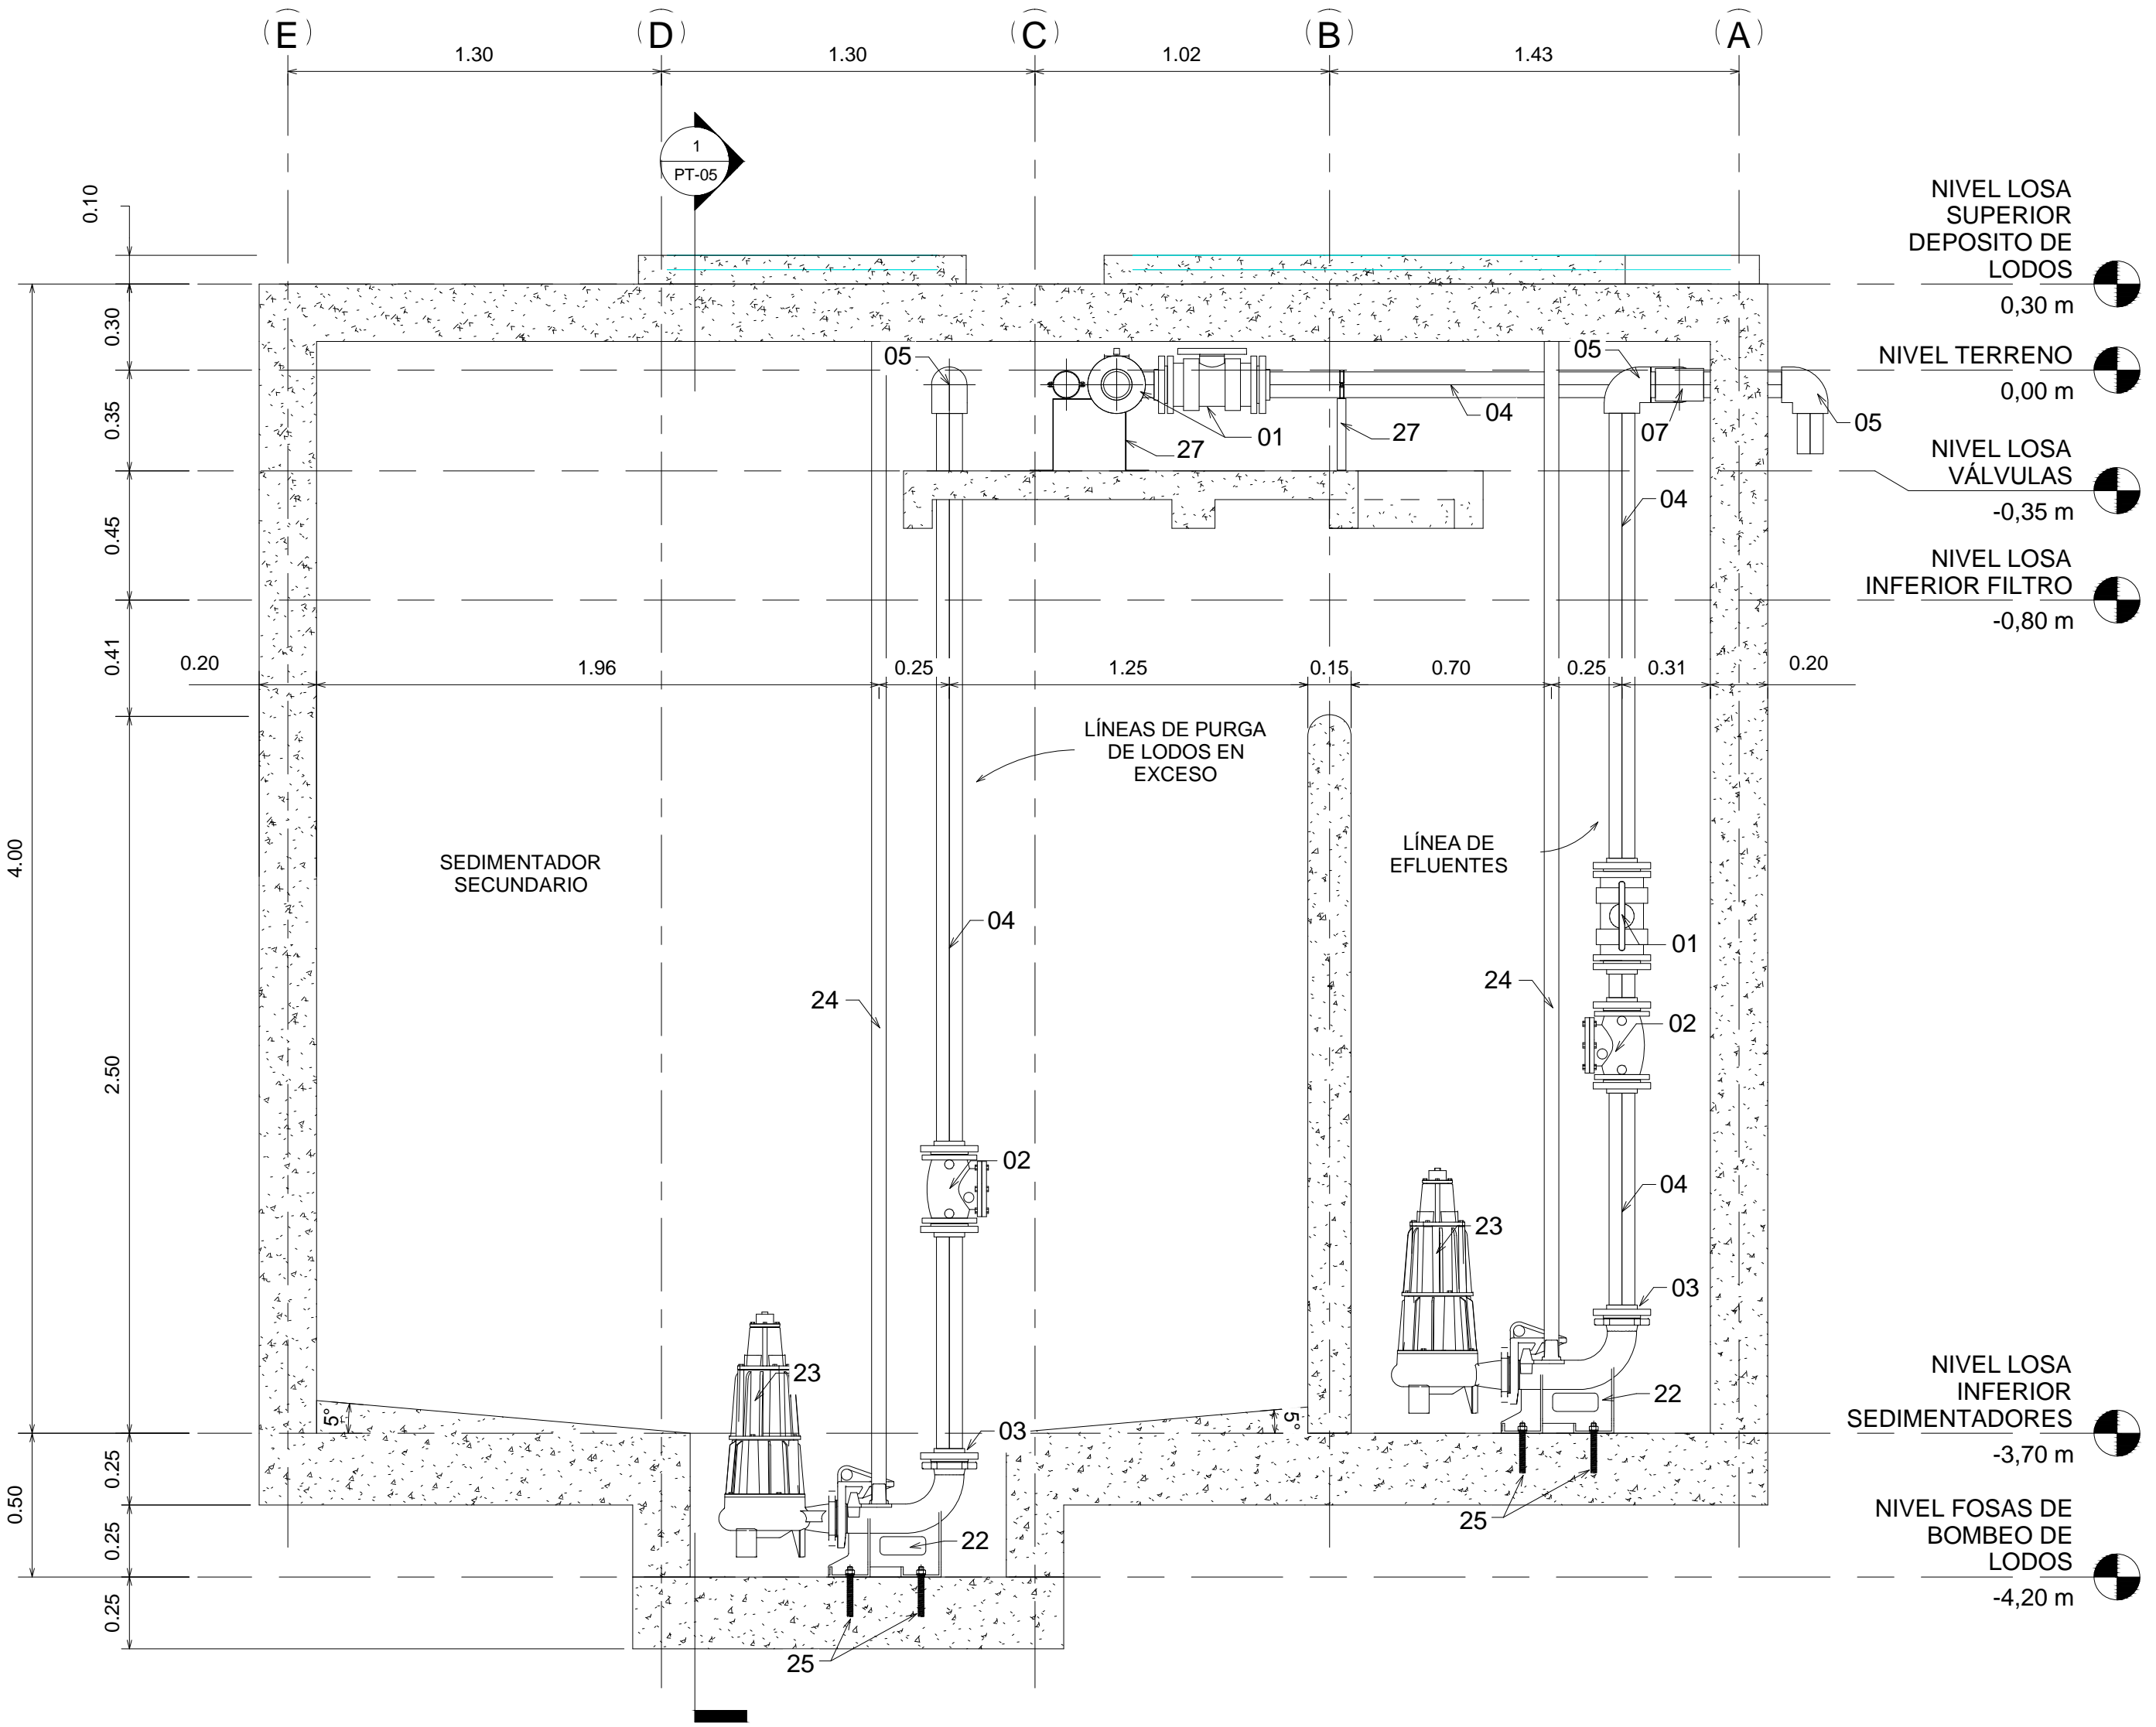


2 CORTE B3
1 : 20

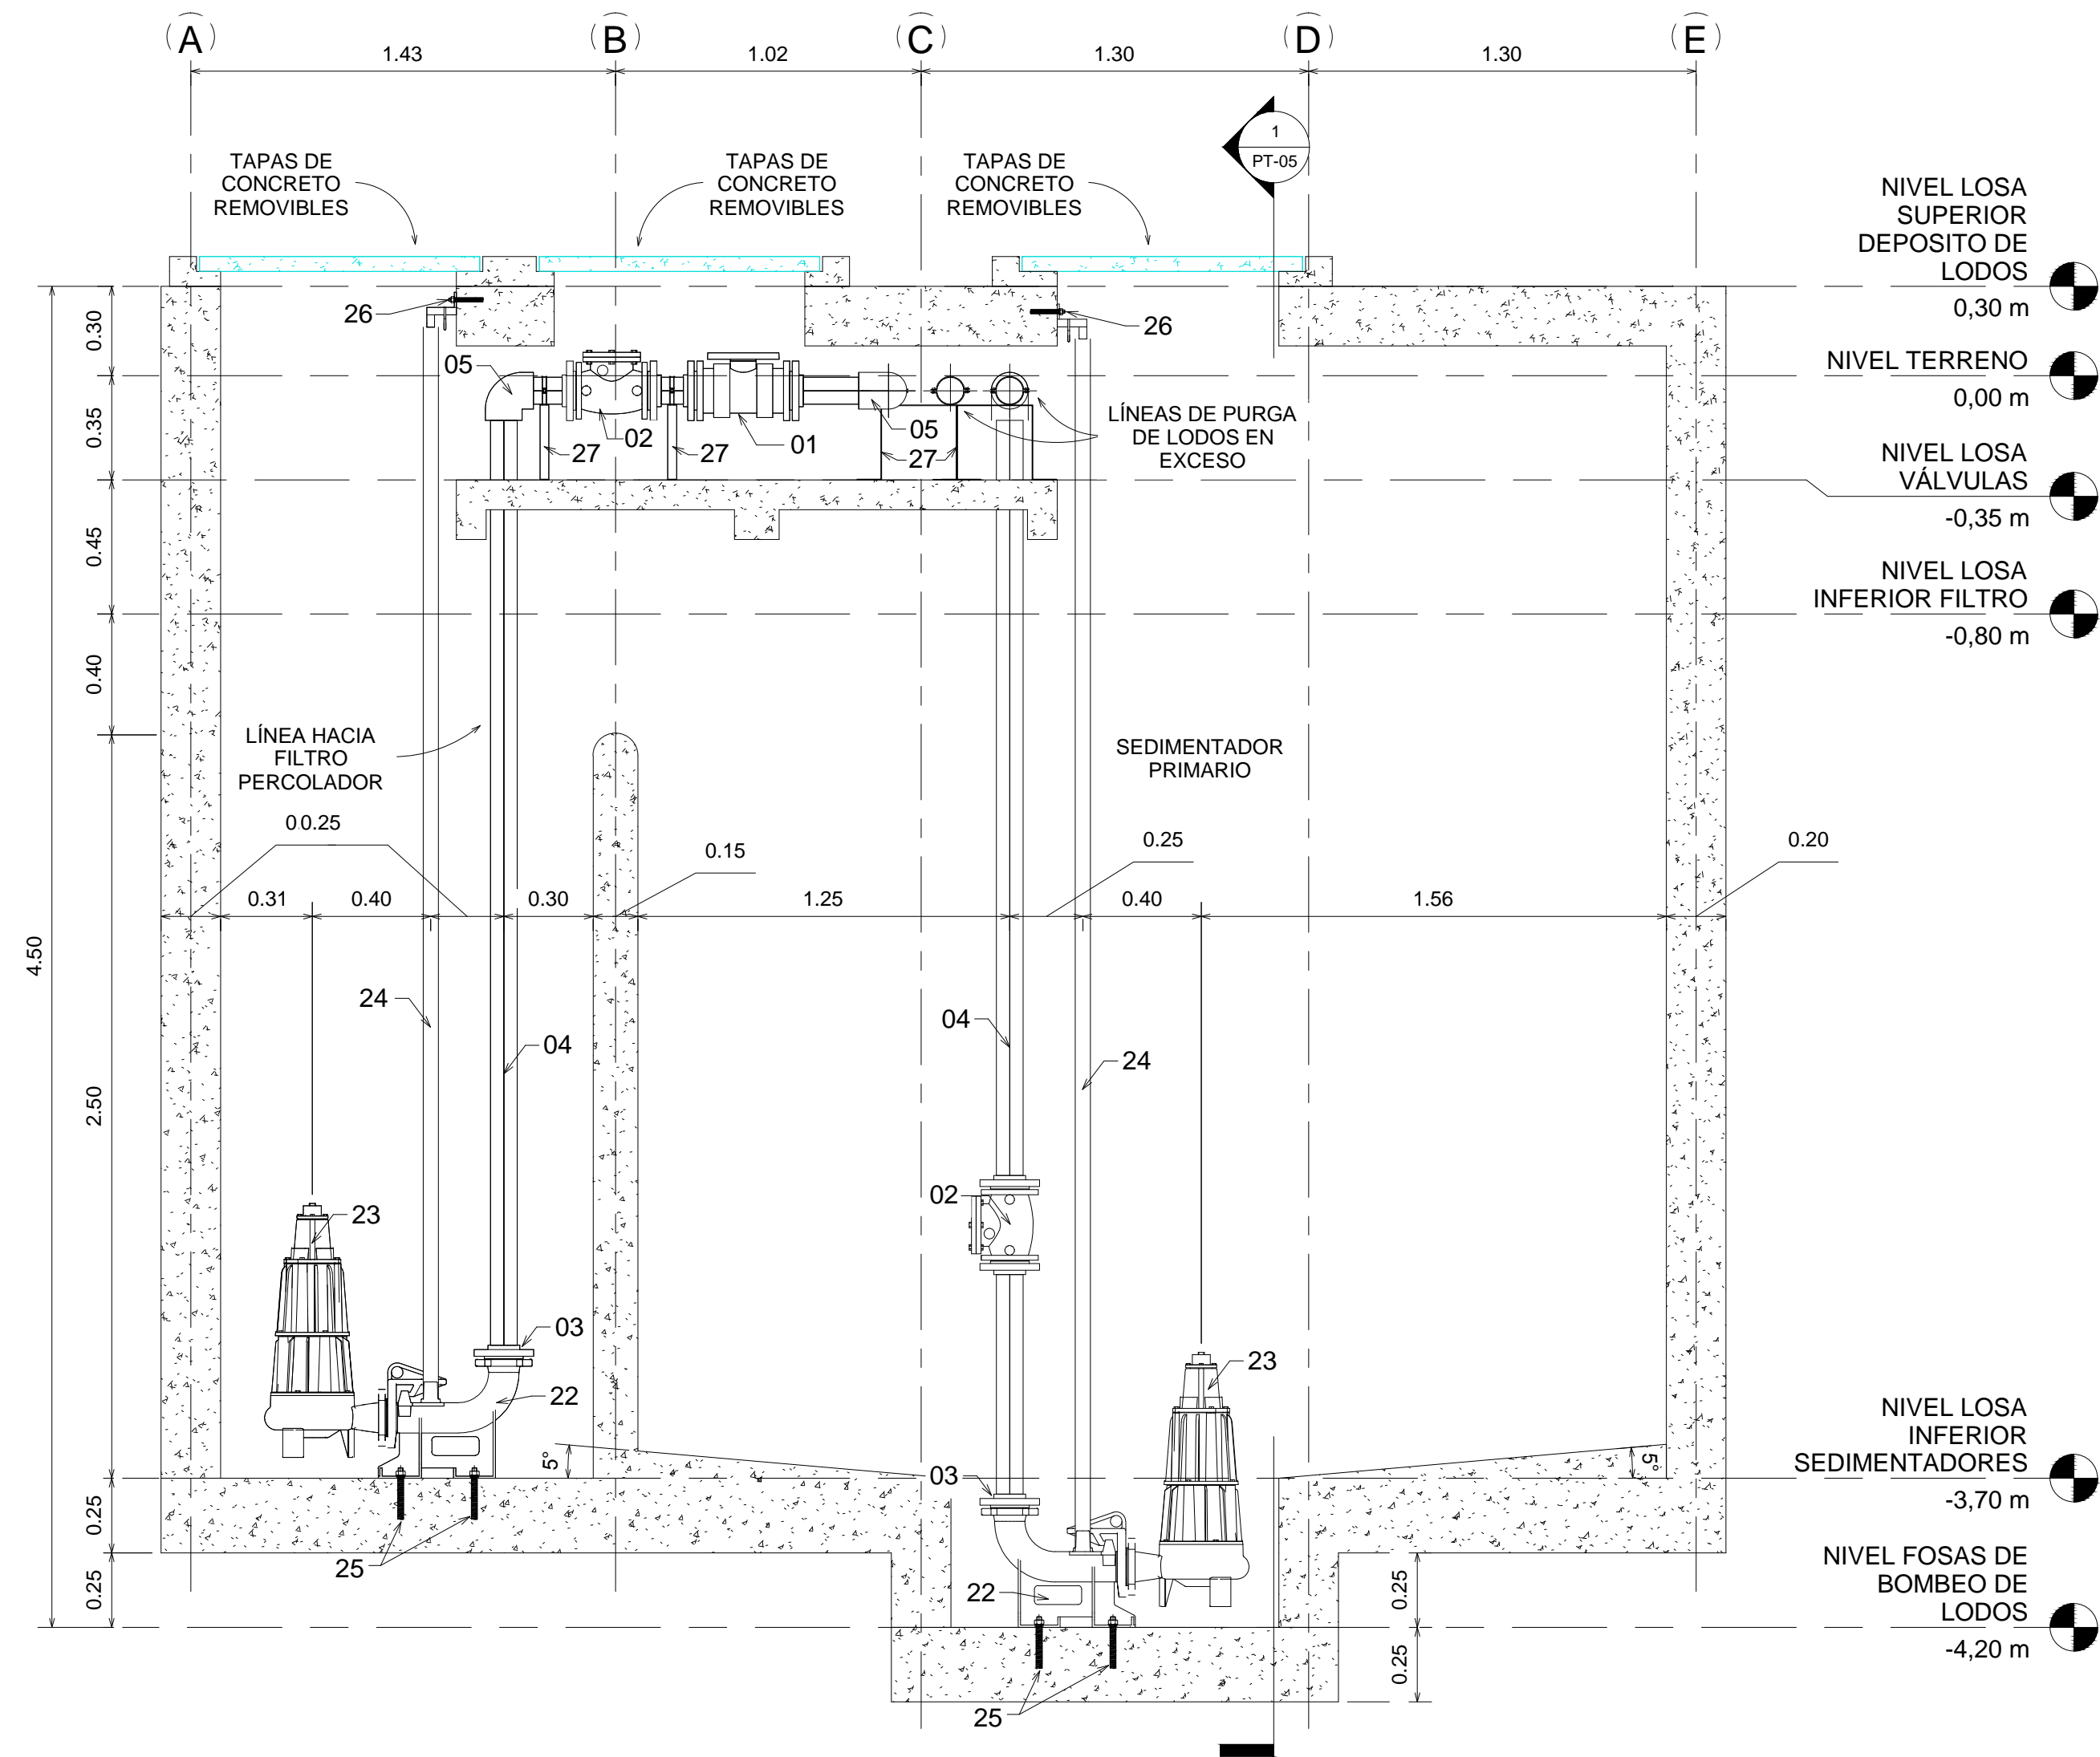


3 CORTE B3
1 : 20

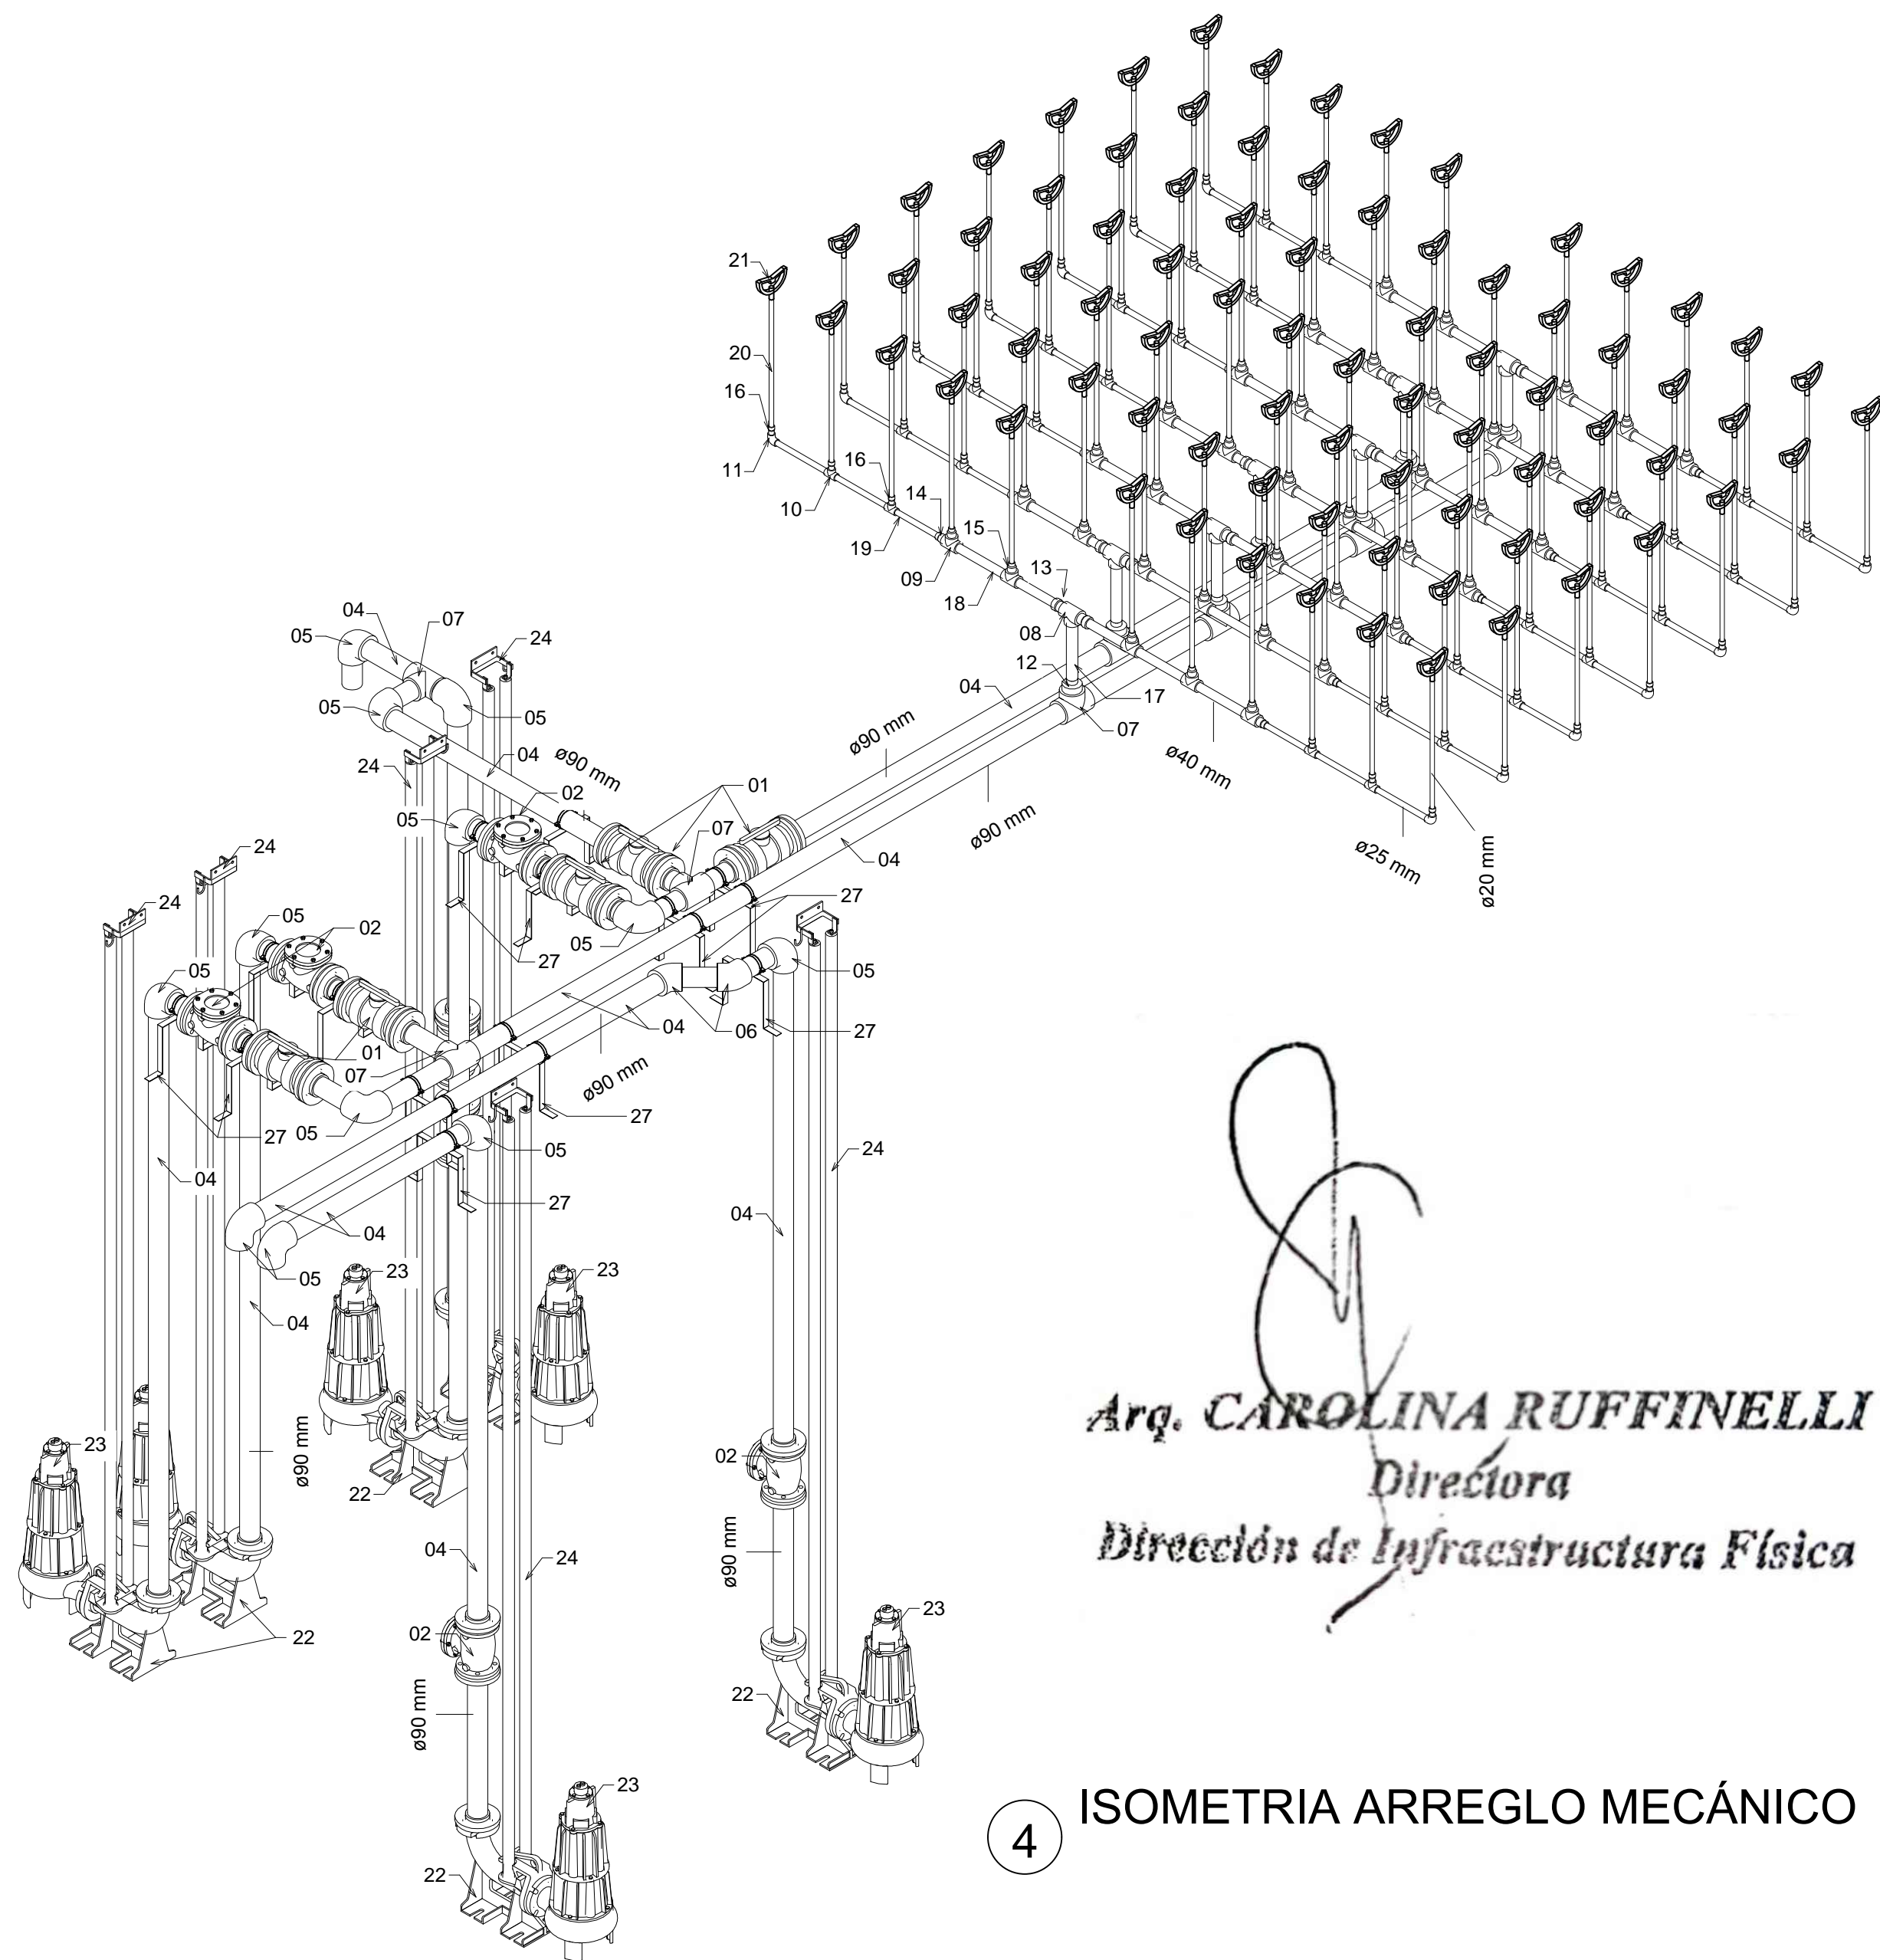


4 ISOMETRIA ARREGLO MECÁNICO

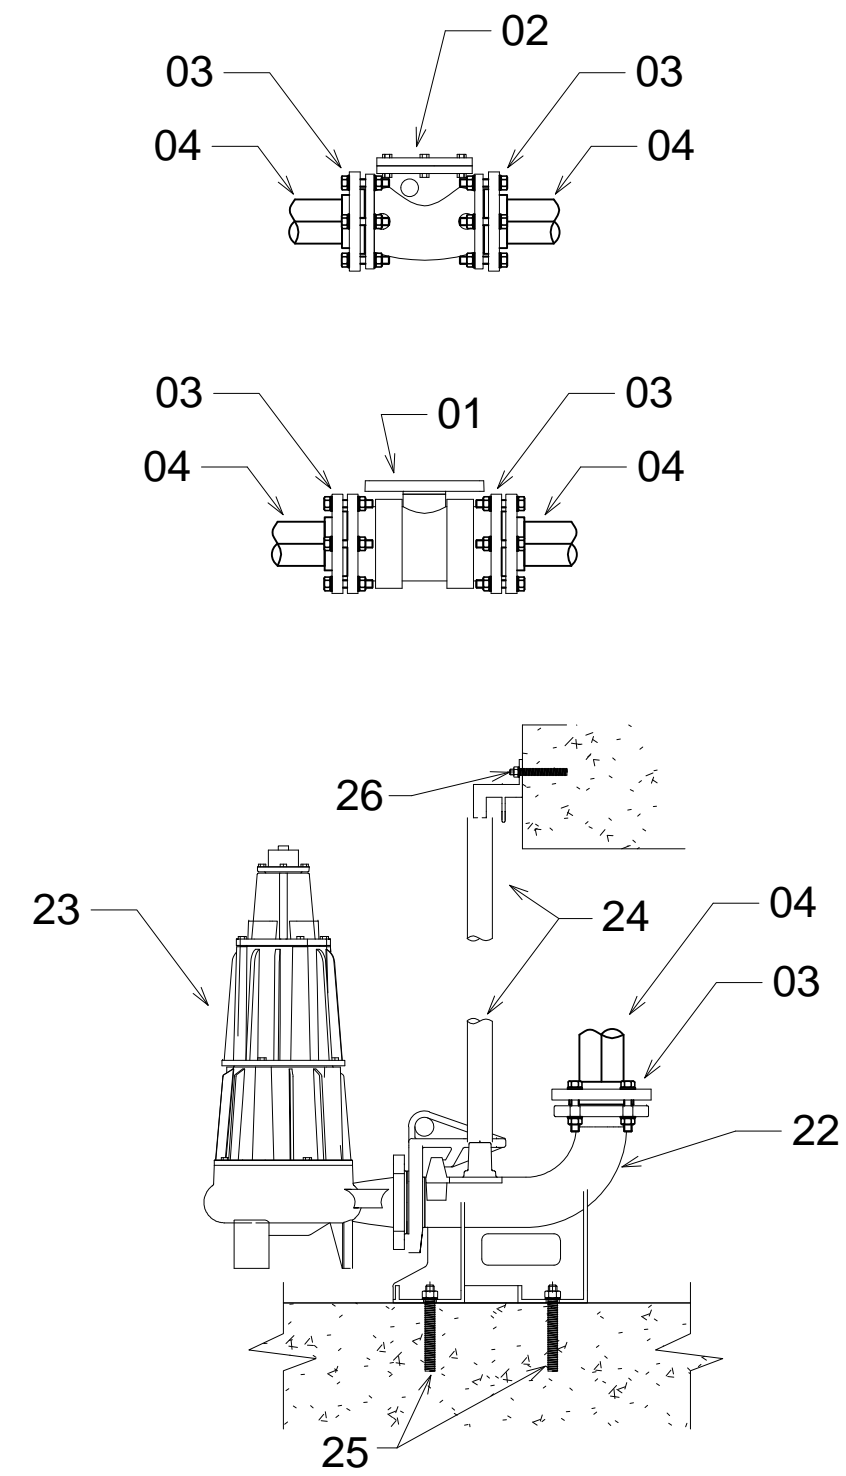

5 DETALLE N° 1
1 : 15

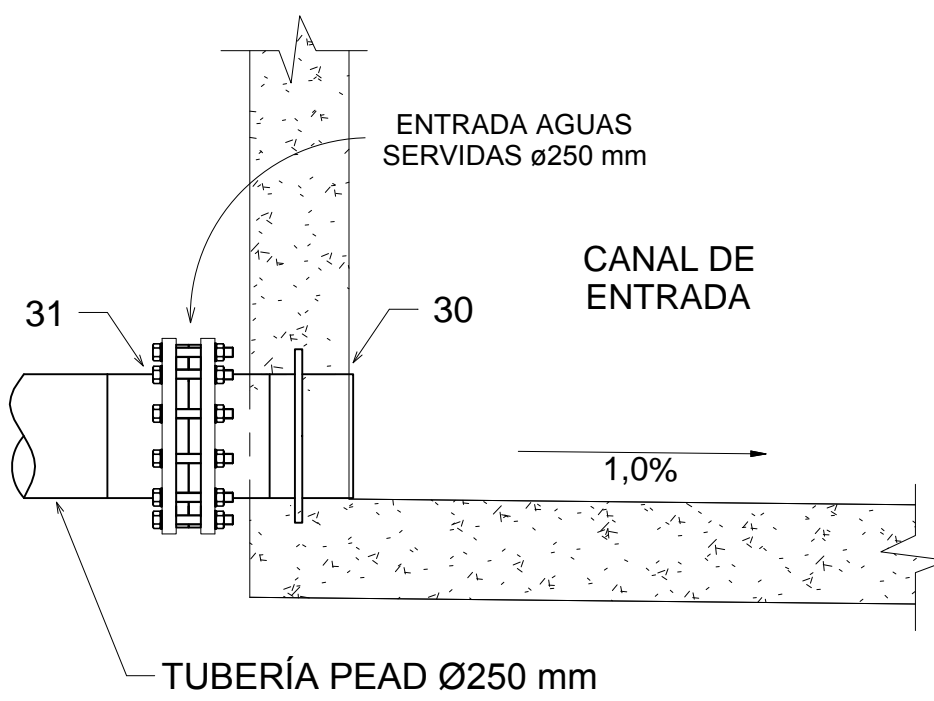

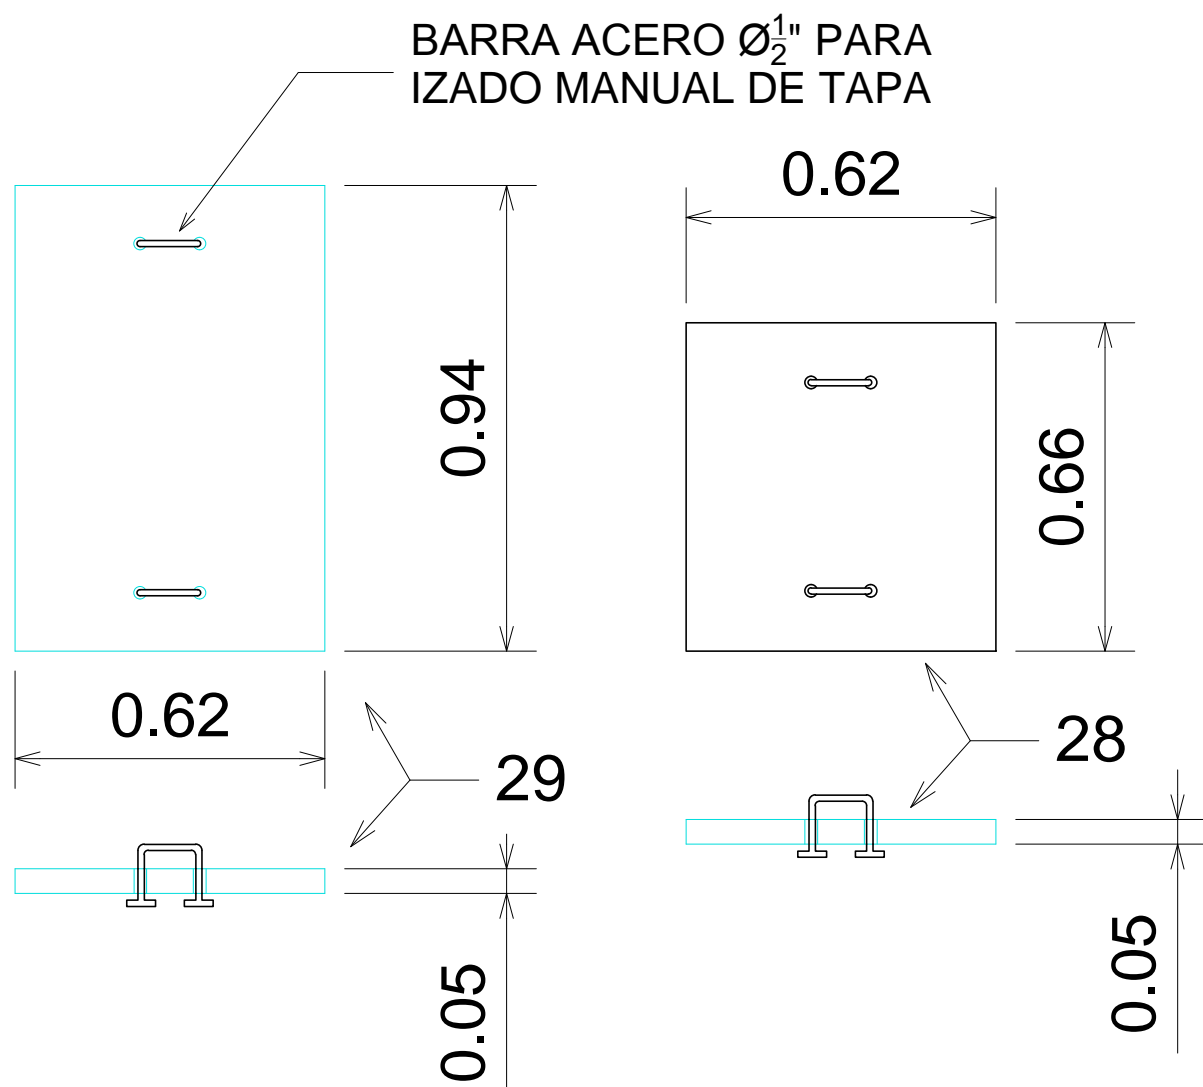


6 DETALLE N° 3
1 : 15



7 DETALLE N° 2
1 : 15

ESPECIFICACIONES DE EQUIPOS Y MATERIALES:

- SEIS (6) GRUPOS DE BOMBEO SUMERGIBLES MODELO PEDROLLO VXC 20/50-F (9.5 mca / 300 l/min [5 l/s] @ 2 hp) BASE CON DESCARGA VERTICAL Ø80 mm (3") Y BARRAS GUÍAS DE Ø2".
- TUBERÍAS DE IMPULSIÓN Y MÚLTIPLE DE DESCARGA EN PPR SDR6 SOLDADURAS CON TERMOFUSIÓN.
- VÁLVULAS BRIDADAS PN6 CUERPO EN FRPP USO EN AGUAS RESIDUALES.

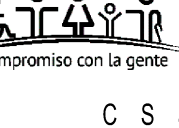FECHA	Nro.	MODIFICACION	VERIFICADO	APROBADO
  				
OBRA: AMPLIACION PALACIO DE JUSTICIA				PLANO N°
UBICACION: SAN LORENZO				
PLANO: PTAR DETALLES ESPECIALES				
SECTOR: UBICACION GENERAL				PT-07
ESCALA	FECHA	DIBUJO		
1 : 20	MAYO/25	DOP		