


+ 2.600,00


Fin Tramo Enripiado

+ 0,00

Inicio Tramo Enripiado

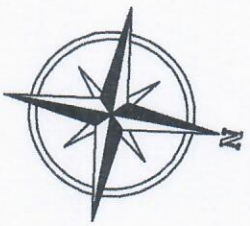

### Detalle Pavimento Tipo ENRIPIADO Corte típico

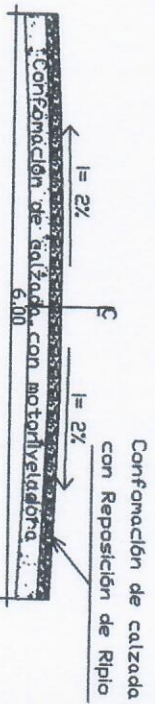

## MUNICIPALIDAD DE MINGA POMA

OBRA: ENRIPIADO, Lima /  
UBICACION: COMUNIDAD DE LIMAY, DISTRITO DE HUANCA POMA

PROYECTO: ING. CESAR DORTADO

FECHA: 14/03/2014

ESCALA: 1:100

**ING. CESAR DORTADO**  
PROYECTISTA

PROYECTISTA

V. B.