


Escuela Básica N°510

ADELA SPERATTI

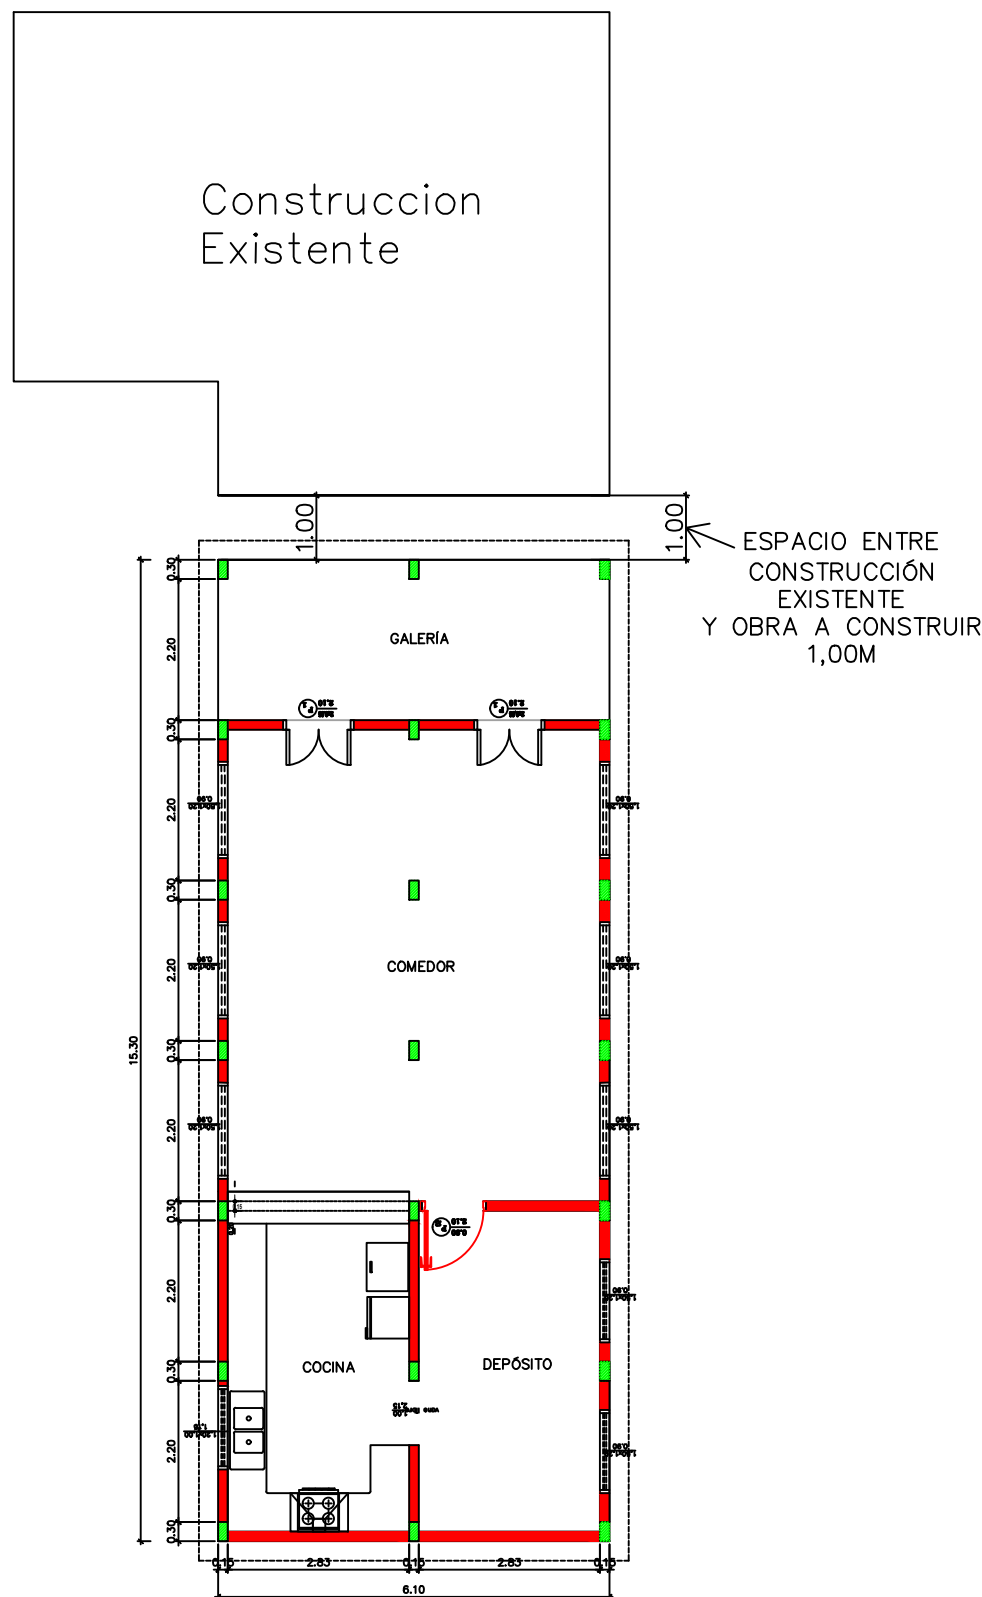

Planta General Acotada
esc 1/100

ING. FABIAN RIVAROLA
DPTO. DE OBRAS

JAIME HINTERLEITHER
INTENDENTE MUNICIPAL