



Escuela Básica N° 510 “Adela Speratti”,
Cambyretá Centro. del Distrito de Cambyretá

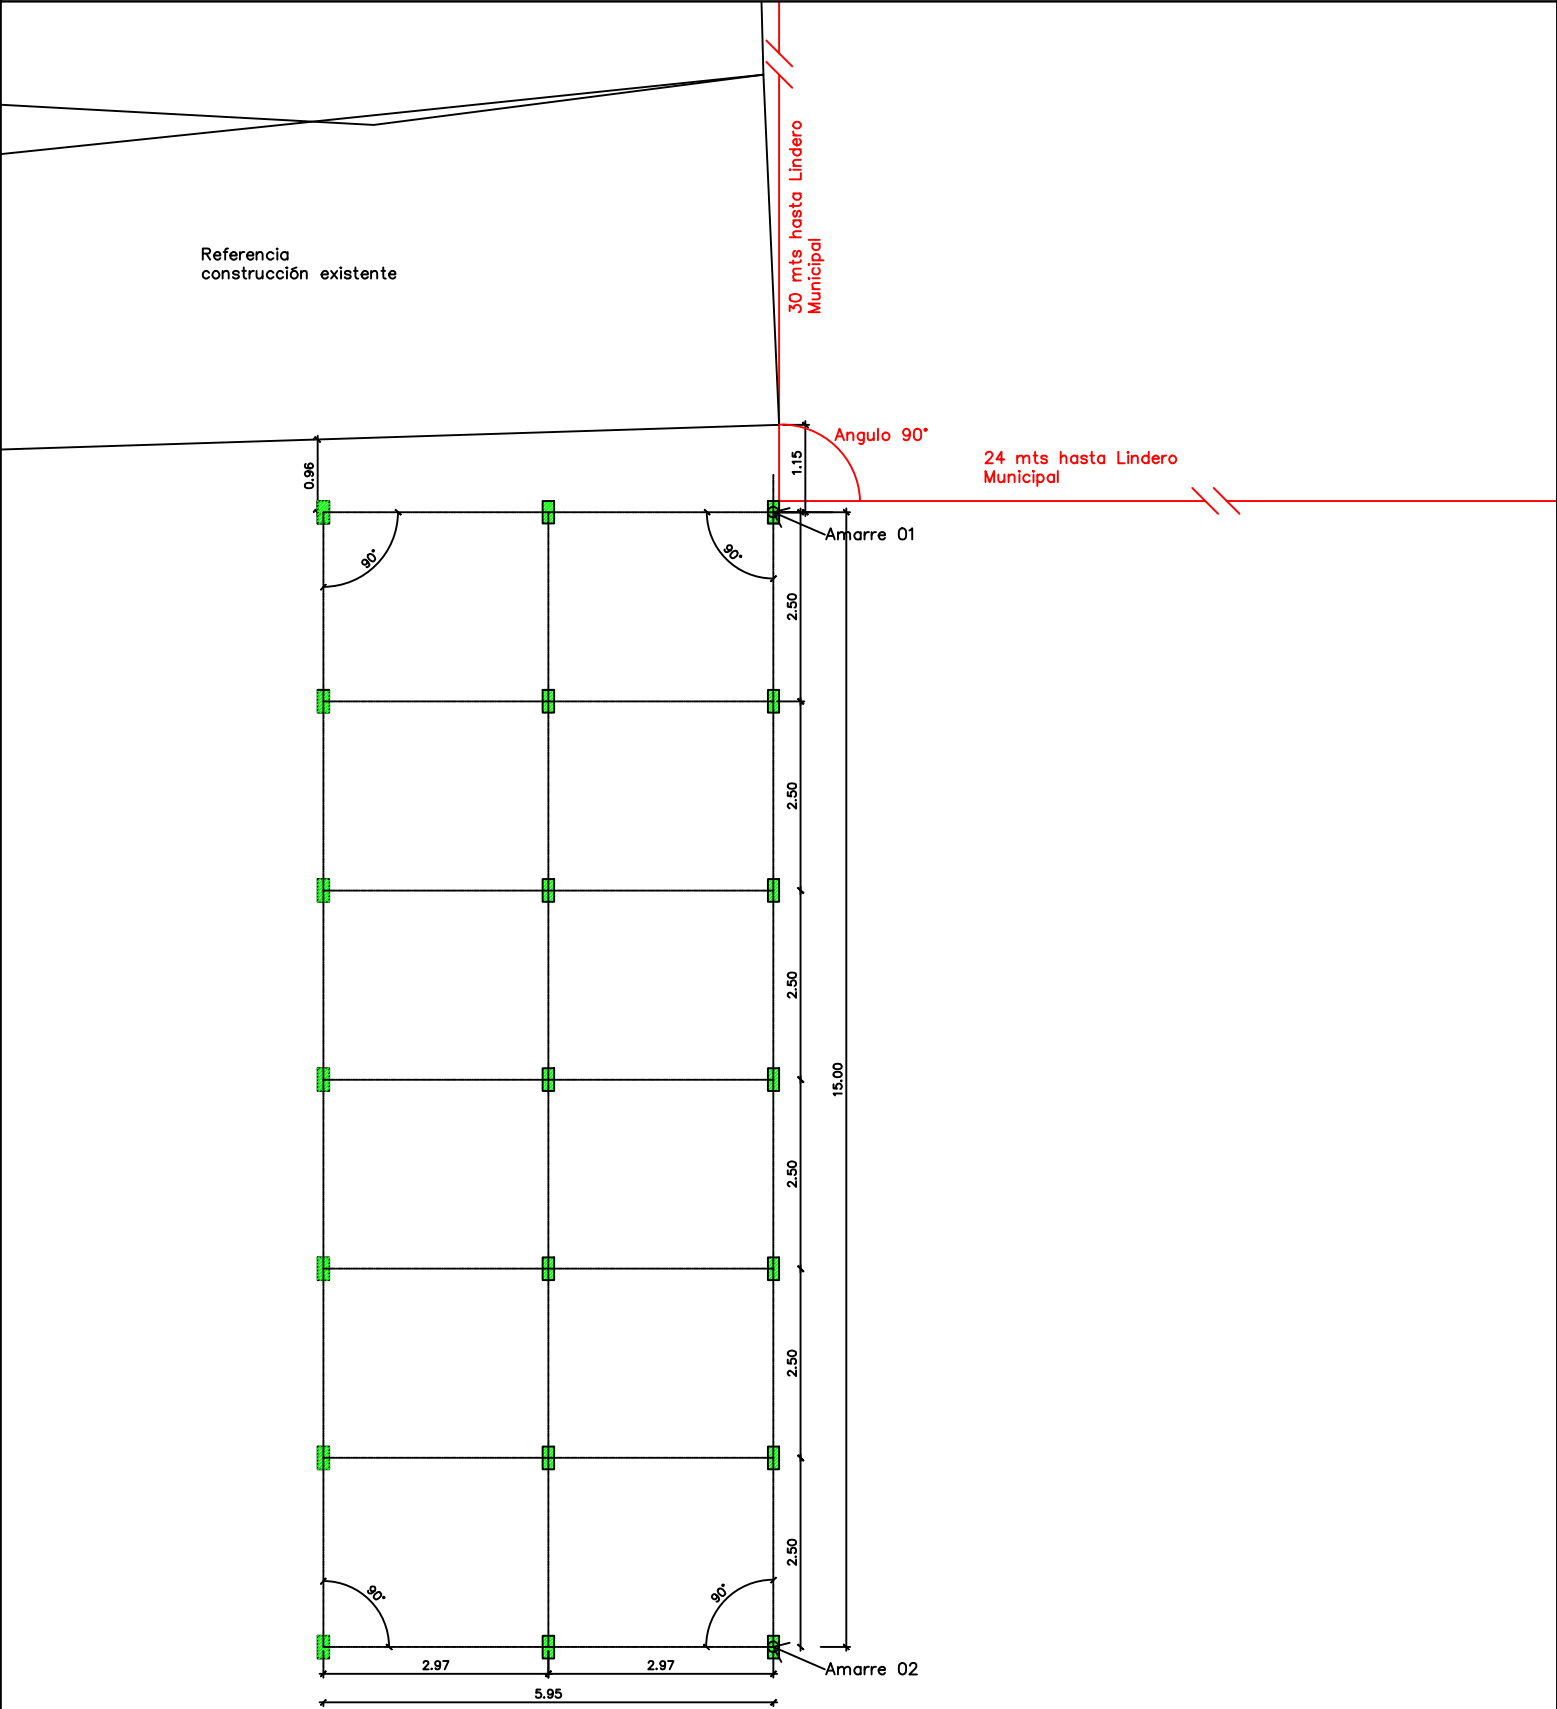

Plano de Amarre y Replanteo
esc 1/100

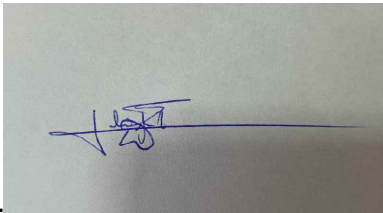

ING. FABIAN RIVAROLA
DPTO. DE OBRAS

JAIME HINTERLEITHER
INTENDENTE MUNICIPAL