


PLANTA DE ENCOFRADO

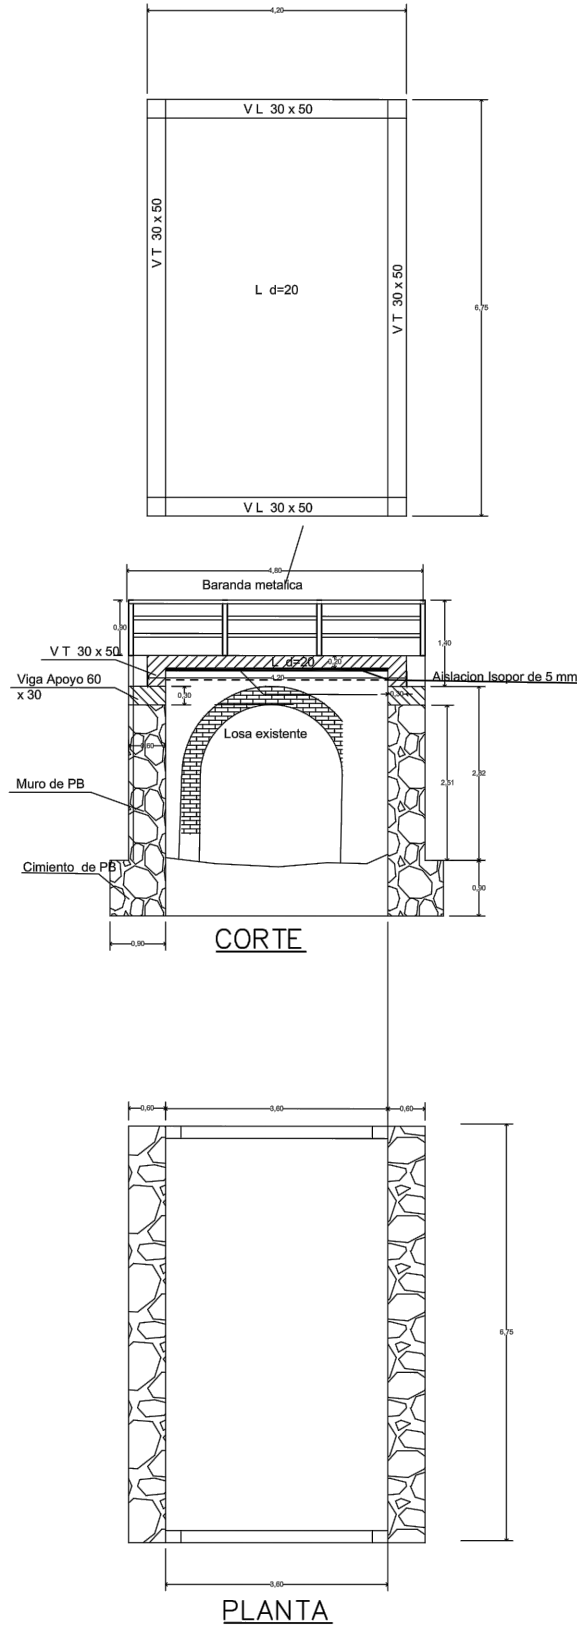

Municipalidad
de Isla Pucú

UBICACIÓN:
Distrito de Isla Pucú

Ing. Marcos Frutos
Matricula M.O.P.C. 4254

PROFESIONAL:
Ing. Marcos Frutos.

Esc: 1/500