


CHAPA TRAPEZOIDAL N° 26
SOBRE ESTRUCTURA METÁLICA
CAÑOS DE 40X80MM
CABRIADA DE 10X70CM.

PILAR DE HORMIGON ARMADO DE 30X60

NIVEL DE PISO CANCHA

ZAPATA DE HORMIGON ARMADO

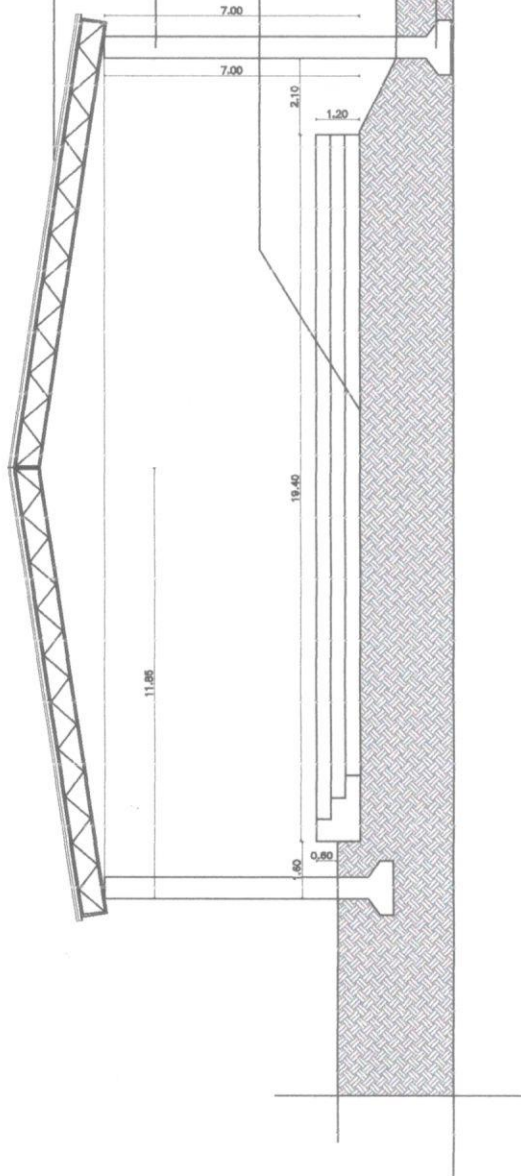


CORTE TRANSVERSA
1/100

ESCUELA BASICA N° 286 DON PEDRO CARDENAS

CONSTRUCCION DE TECHO METALICO PARA PISTA DEPORTIVA


Jorge Vergara A.
ARQUITECTO
Reg. MOPC 2595

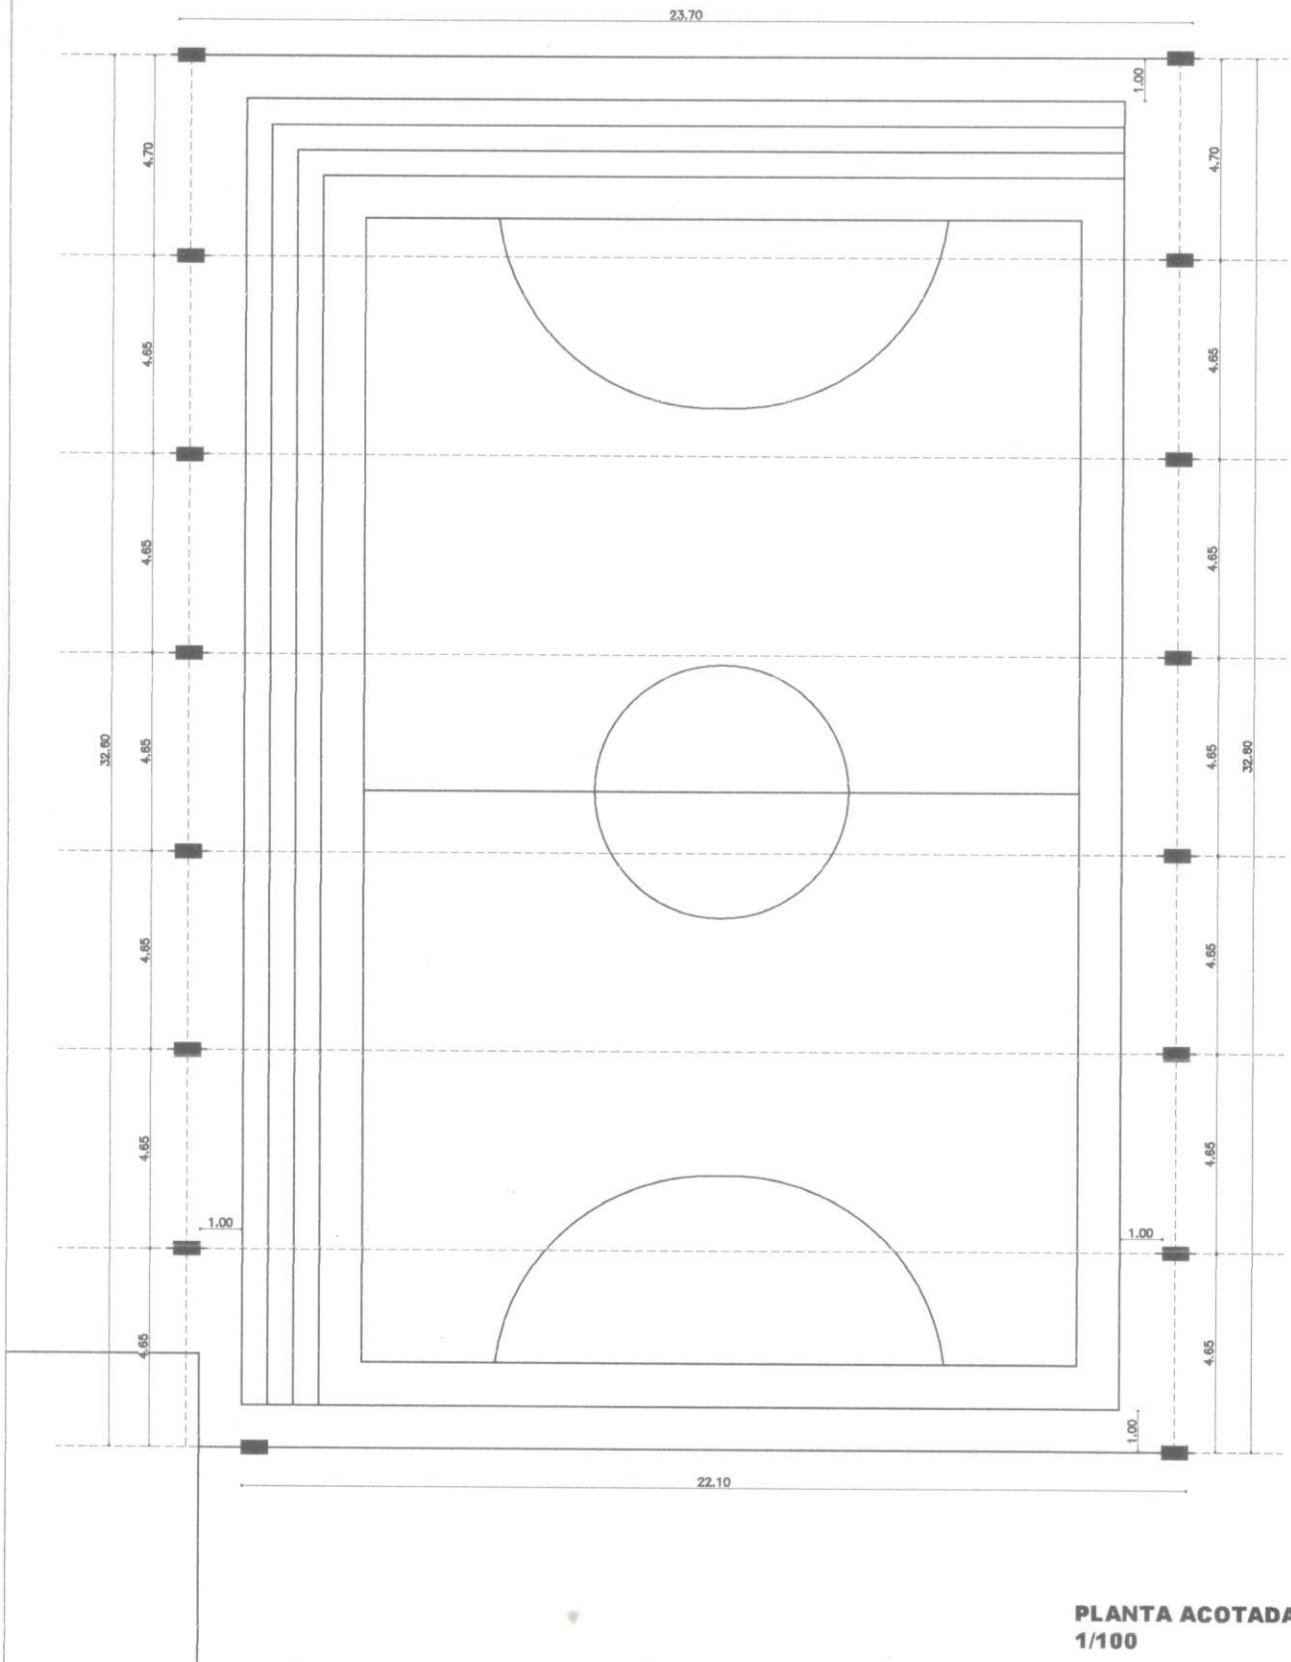

ESCUELA BASICA N° 286 DON PEDRO CARDENAS

CONSTRUCCION DE TECHO METALICO PARA PISTA DEPORTIVA

George Vergara
ARQUITECTO
Reg. MOPC 259

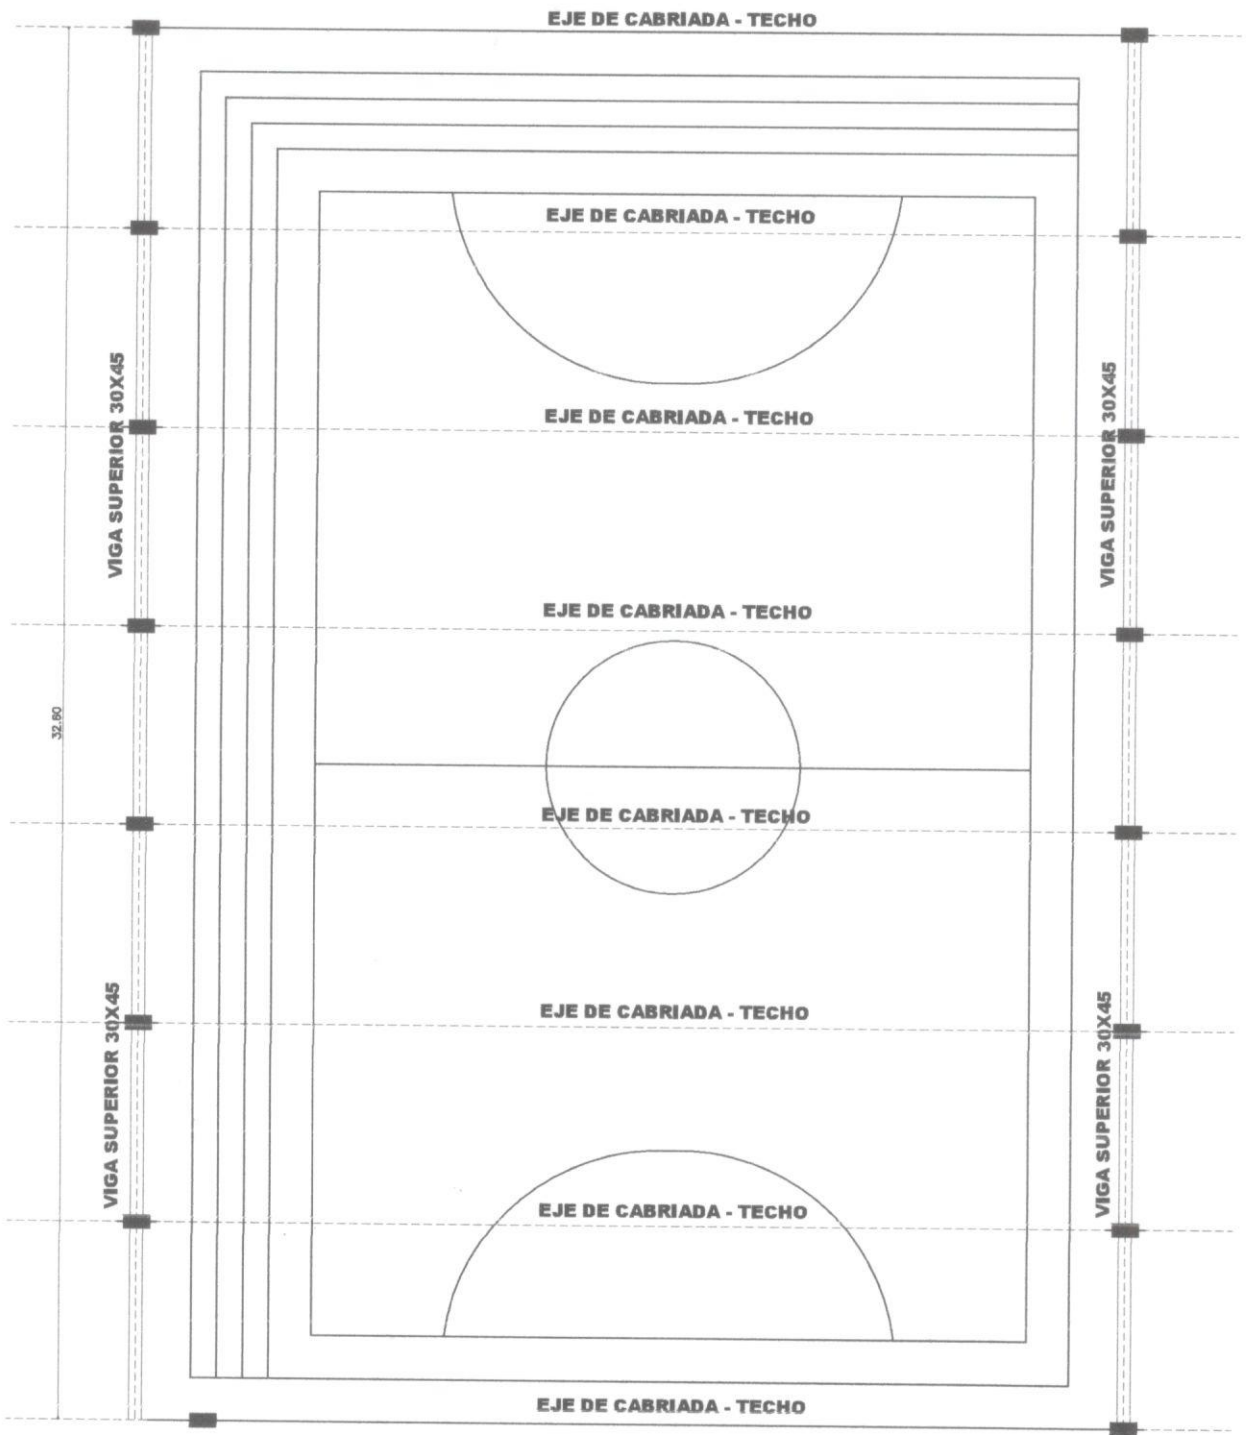


PLANTA DE VIGA SUPERIOR Y EJE DE CABRIADA
1/100

ESCUELA BASICA N° 286 DON PEDRO CARDENAS

CONSTRUCCION DE TECHO METALICO PARA PISTA DEPORTIVA

Jorge Vengara A.
ARQUITECTO
Reg. MOPC 2595

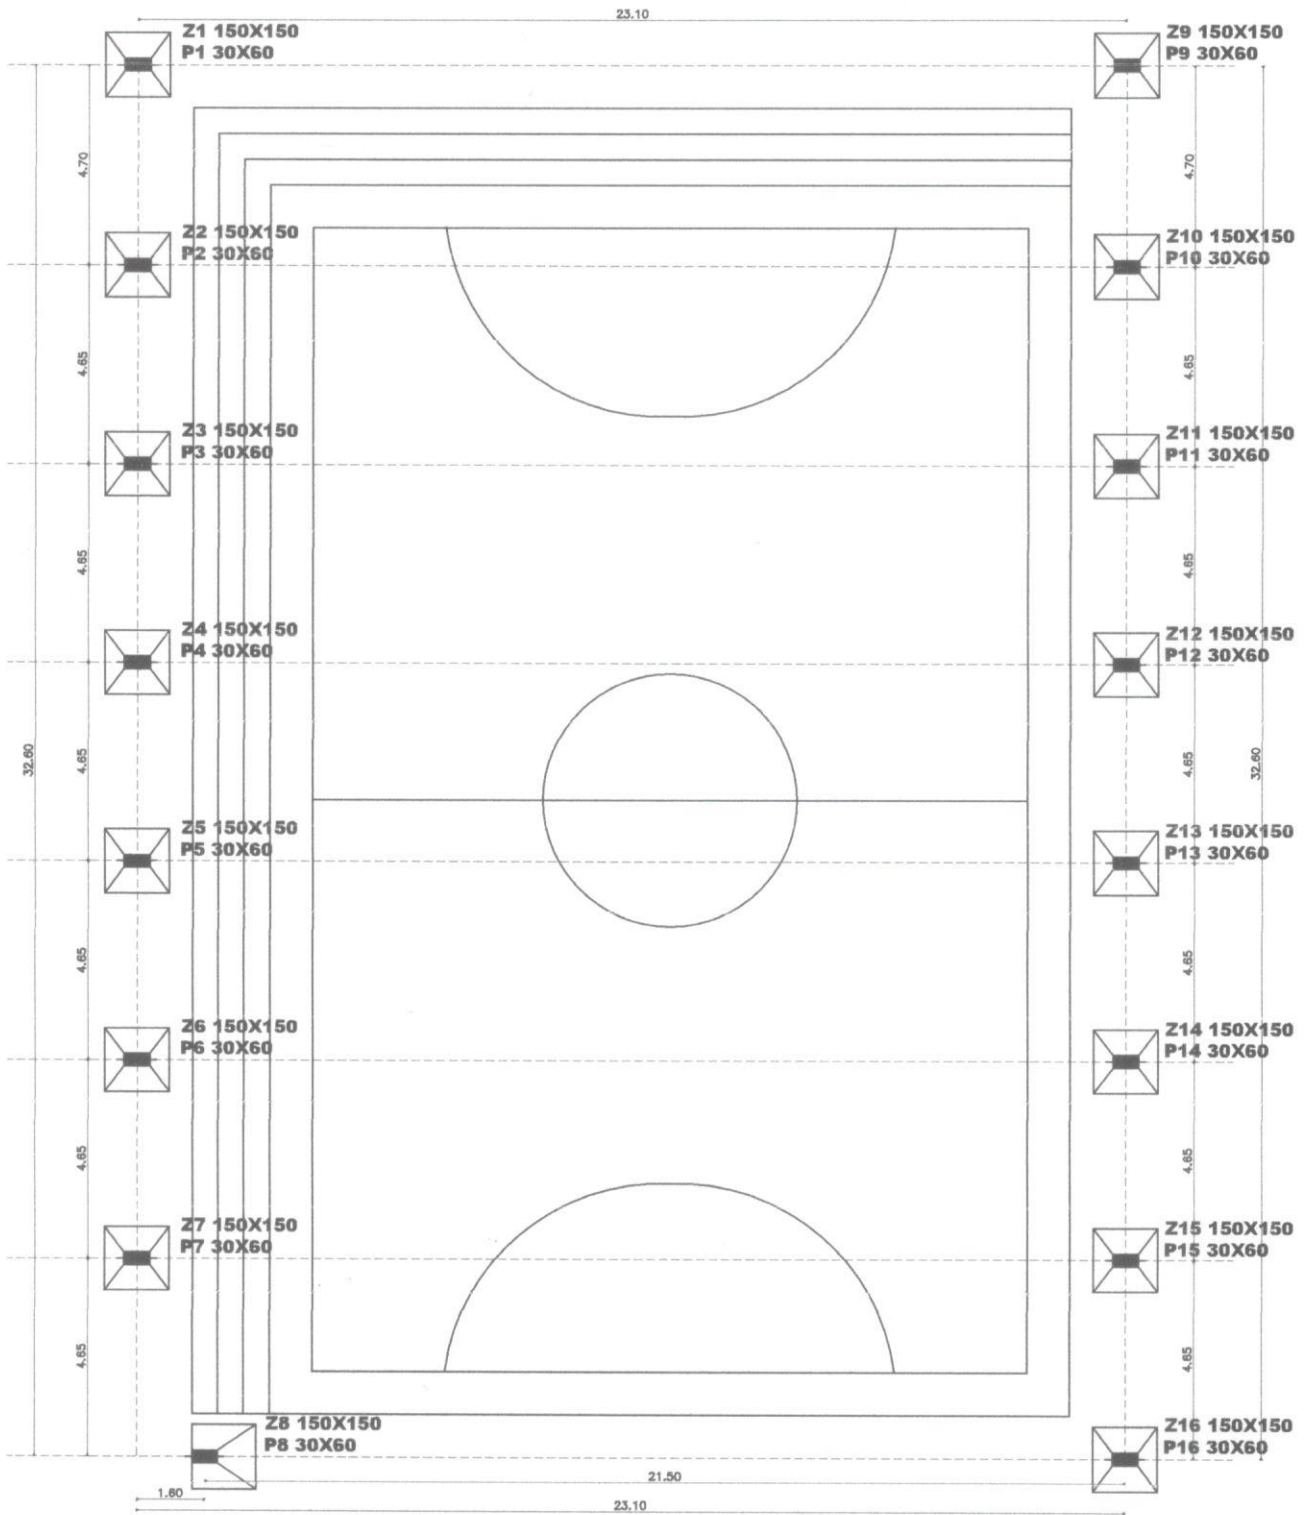


PLANTA DE ENCOFRADO
1/100

ESCUELA BASICA N° 286 DON PEDRO CARDENAS

CONSTRUCCION DE TECHO METALICO PARA PISTA DEPORTIVA

George Vergara A.
ARQUITECTO
Reg. MOPC 259F

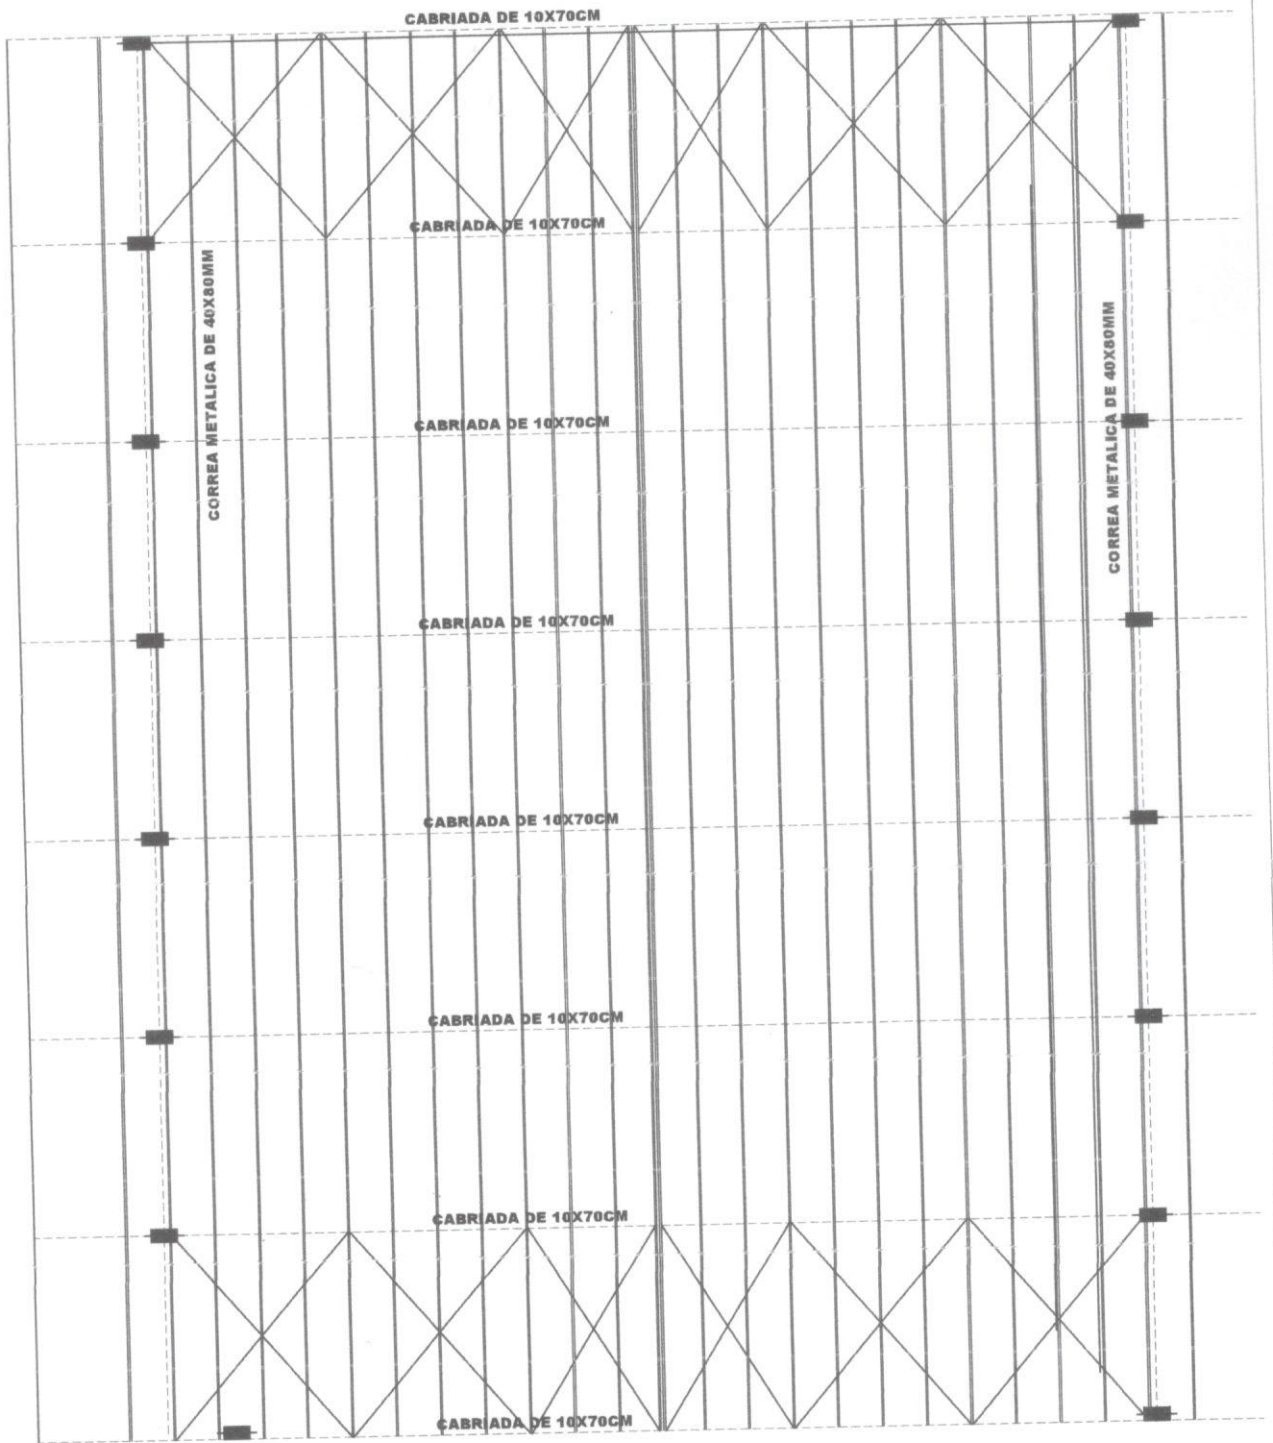


PLANTA DE TECHO
1/100

ESCUELA BASICA N° 286 DON PEDRO CARDENAS

CONSTRUCCION DE TECHO METALICO PARA PISTA DEPORTIVA

George Vergara A.
ARQUITECTO
Reg. MOPC 2595

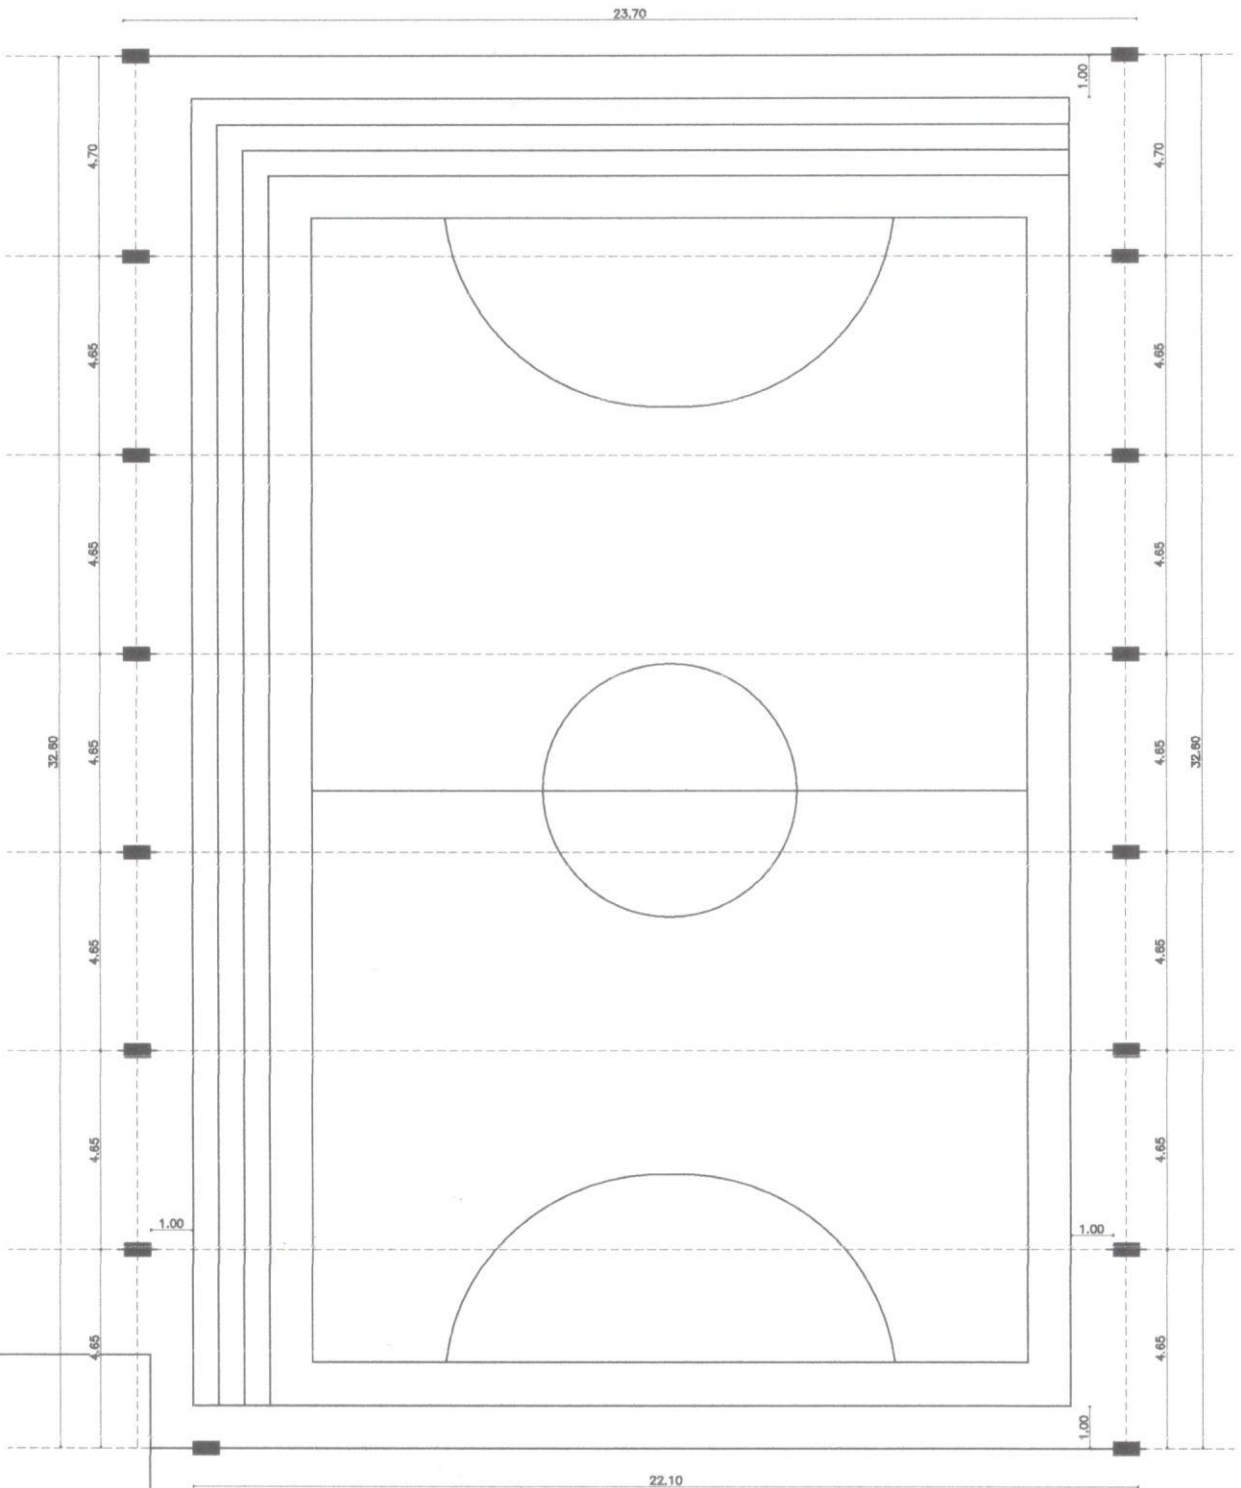

PLANTA ACOTADA
1/100

ESCUELA BASICA N° 286 DON PEDRO CARDENAS

CONSTRUCCION DE TECHO METALICO PARA PISTA DEPORTIVA

Jorge Vergara
ARQUITECTO
Reg. MOPC 25^{na}