





Localizacion

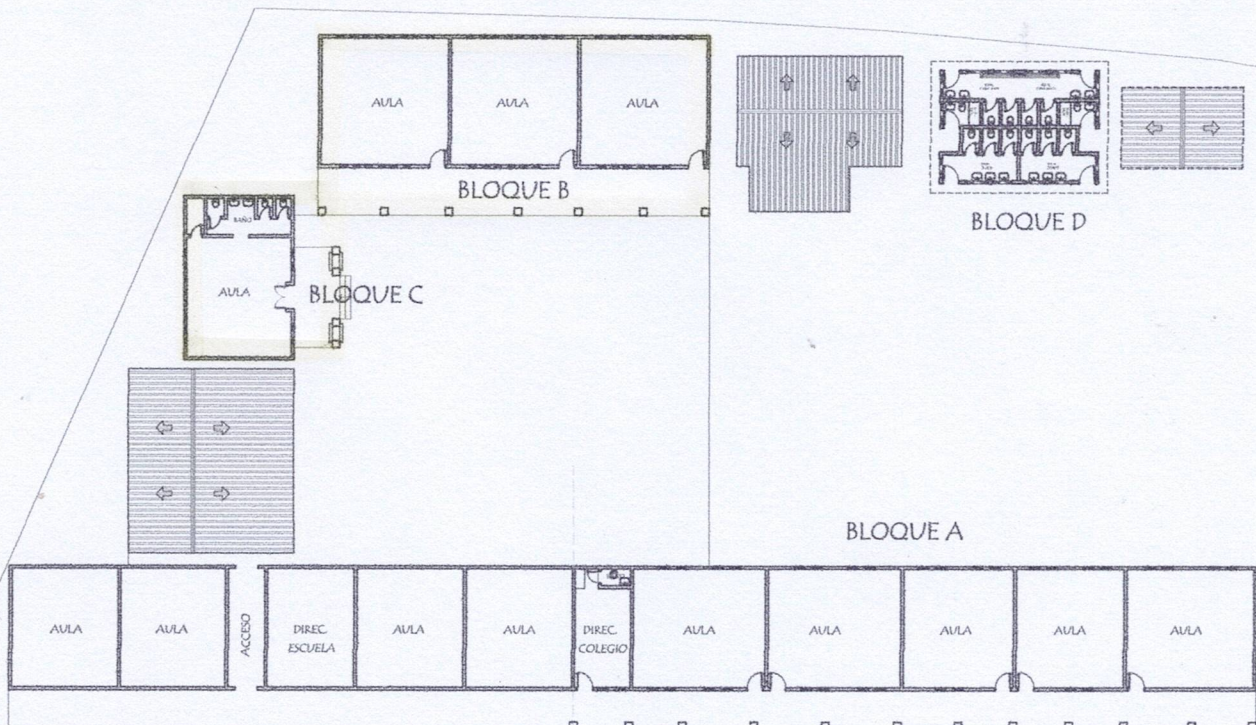

Situación Actual

Fabian González Durán
 ARQUITECTO
 TEL: 0975 683 385

MUNICIPALIDAD DE SAN IGNACIO		
DIRECCION DE INFRAESTRUCTURA		
PROYECTO	REPARACIONES VARIAS	
		escala 1 / 250

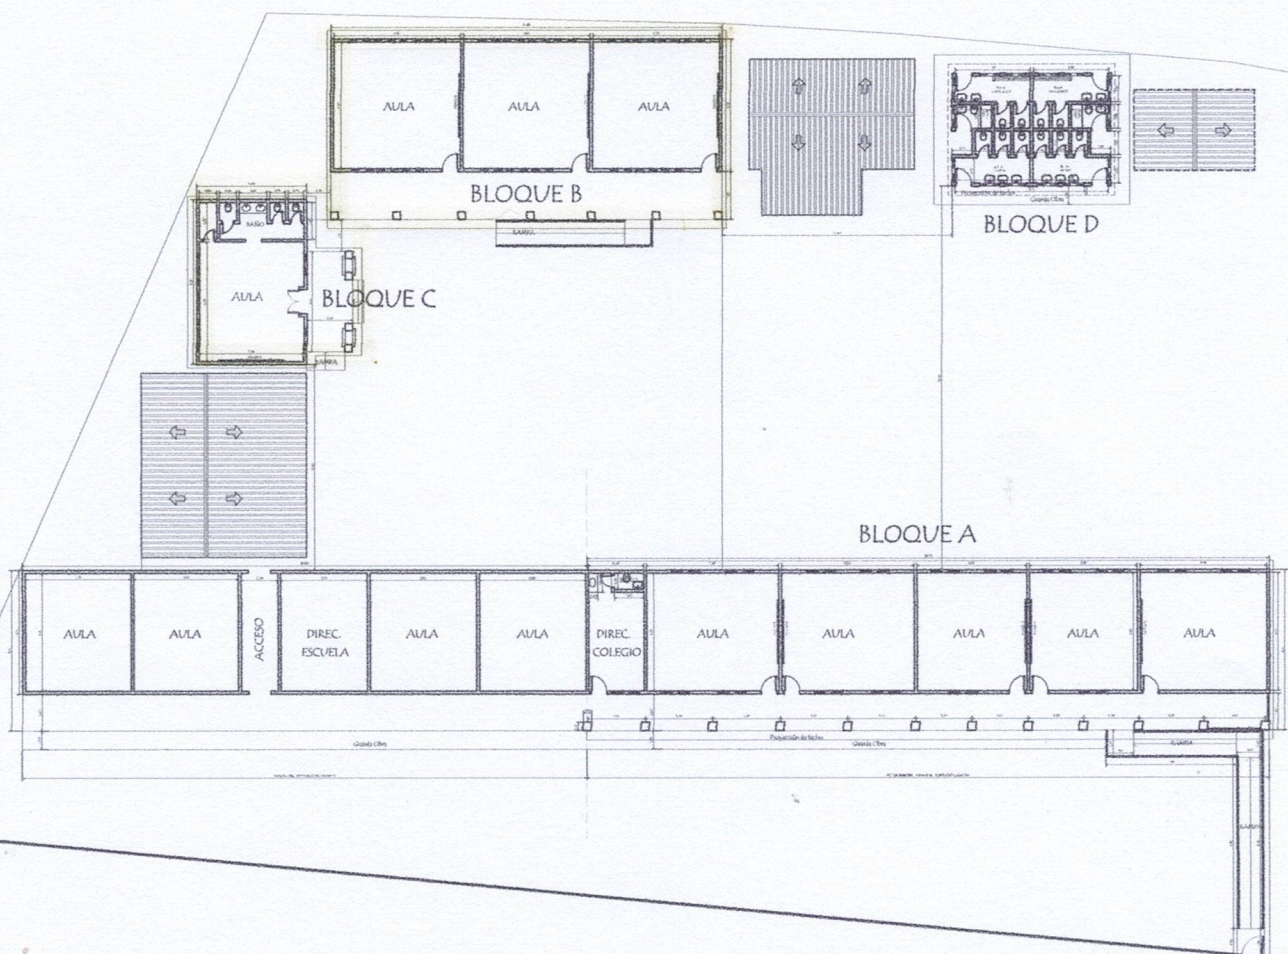

Planta Acotada

Fabian González Bower
 ARQUITECTO
 TEL: 0975 683 385

MUNICIPALIDAD DE SAN IGNACIO
 DIRECCION DE INFRAESTRUCTURA

PROYECTO REPARACIONES VARIAS

escala 1 / 250