


CORTE TRANSVERSAL



GOBERNACION DPTO. DE CANINDEYU ARAUJO CUE RESERVA - DISTRITO DE CURUGUATY -DEPARTAMENTO DE CANINDEYU	CONSTRUCCION DE TINGLADO C/ PISO DE HºAº	Proyectista : Tecno Ambiente & Asociados S.A Domicilio: J. E. Estigarribia N° 137 - Cnel. Oviedo	DISEÑO N° 03
	COLEGIO NACIONAL MANUEL ORTIZ GUERRERO	FIRMA	

TECNO AMBIENTE & ASOCIADOS S.A.
 RUC: 80093408-3
 Cnel. OVIEDO - PY.

Sr. Andrés Oviedo Fernández Bulbuena
 Secretario de Obras
 Gobernación del XIV Departamento de Canindeyú

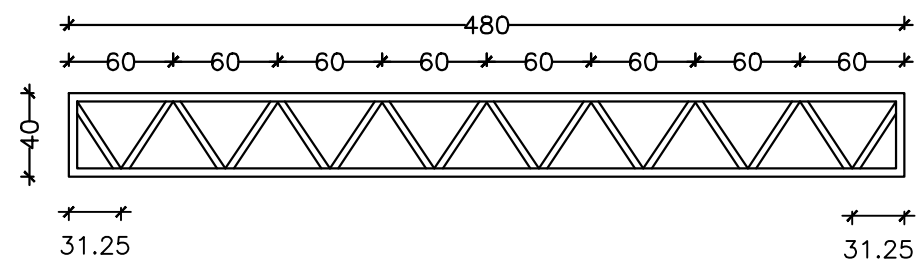

Viga de Arriostamiento entre Pilares - 12 Unidades

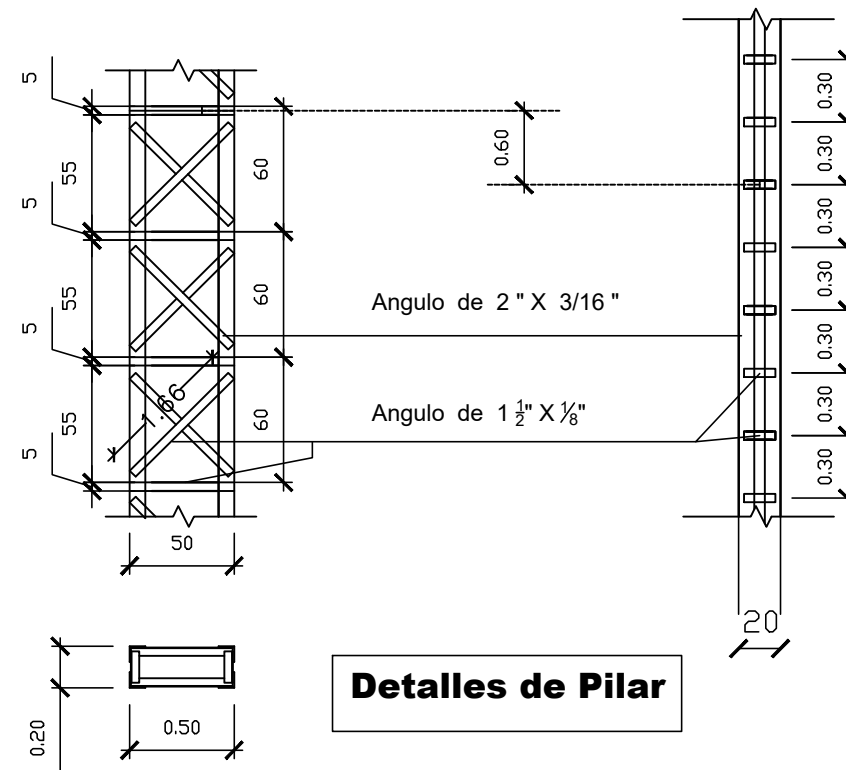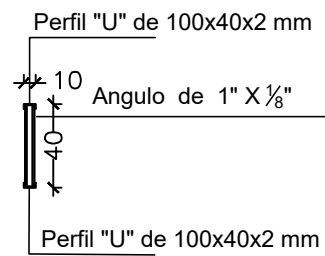

Detalles de Pilar

GOBERNACION DPTO. DE CANINDEYU

ARAUJO CUE RESERVA - DISTRITO DE CURUGUATY
 -DEPARTAMENTO DE CANINDEYU

CONSTRUCCION DE TINGLADO C/ PISO DE HºAº

COLEGIO NACIONAL MANUEL ORTIZ GUERRERO

Proyectista : Tecno Ambiente & Asociados S.A


Domicilio: J. E. Estigarribia N° 137 - Cnel. Oviedo

FIRMA

DISEÑO N°
04

TECNO AMBIENTE & ASOCIADOS S.A.
 RUC: 80093408-3
 Cnel. OVIEDO - Py


Dr. Andrés Oviedo Fernández Balbuena
 Secretario de Obras
 Gobernación del XIV Departamento de Canindeyú

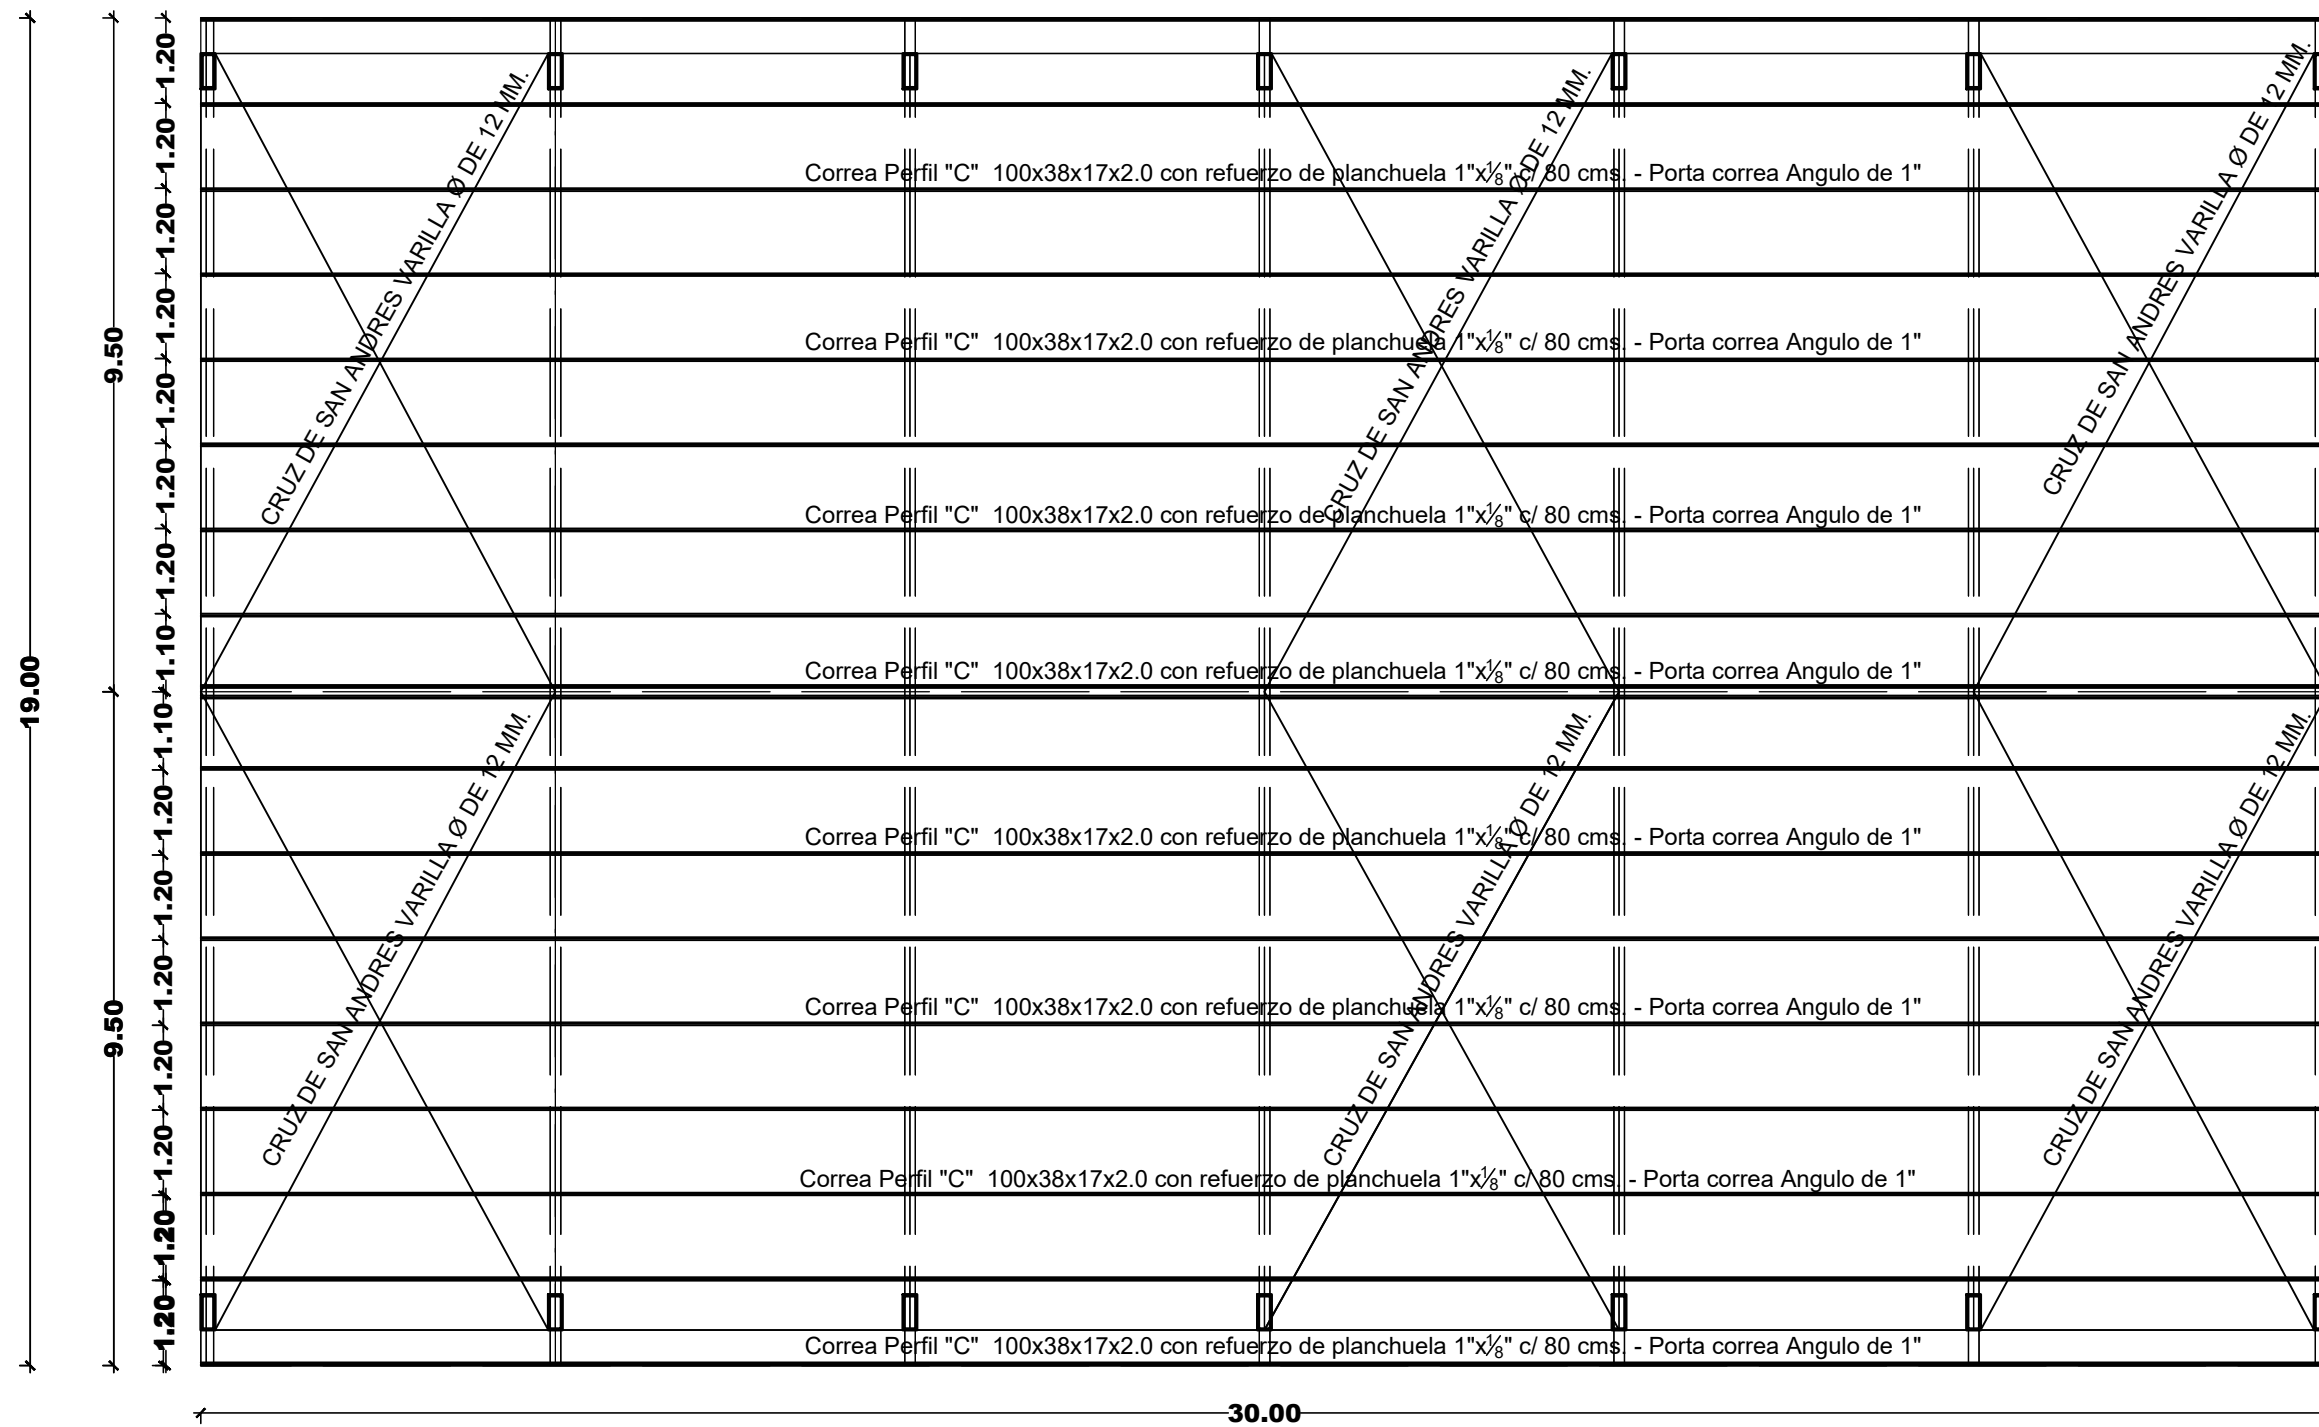

TECNO AMBIENTE & ASOCIADOS S.A.
 RUC: 80093408-3
 CNEL. OVIEDO - PY.

Dr. Andrés Osvaldo Fernández Ballester
 Secretario de Obras
 Gobernación del XIV Departamento de Canindeyú

GOBERNACION DPTO. DE CANINDEYU ARAUJO CUE RESERVA - DISTRITO DE CURUGUATY -DEPARTAMENTO DE CANINDEYU	CONSTRUCCION DE TINGLADO C/ PISO DE HºAº	Proyectista : Tecno Ambiente & Asociados S.A Domicilio: J. E. Estigarribia N° 137 - Cnel. Oviedo	DISEÑO N° 06
	COLEGIO NACIONAL MANUEL ORTIZ GUERRERO	FIRMA	

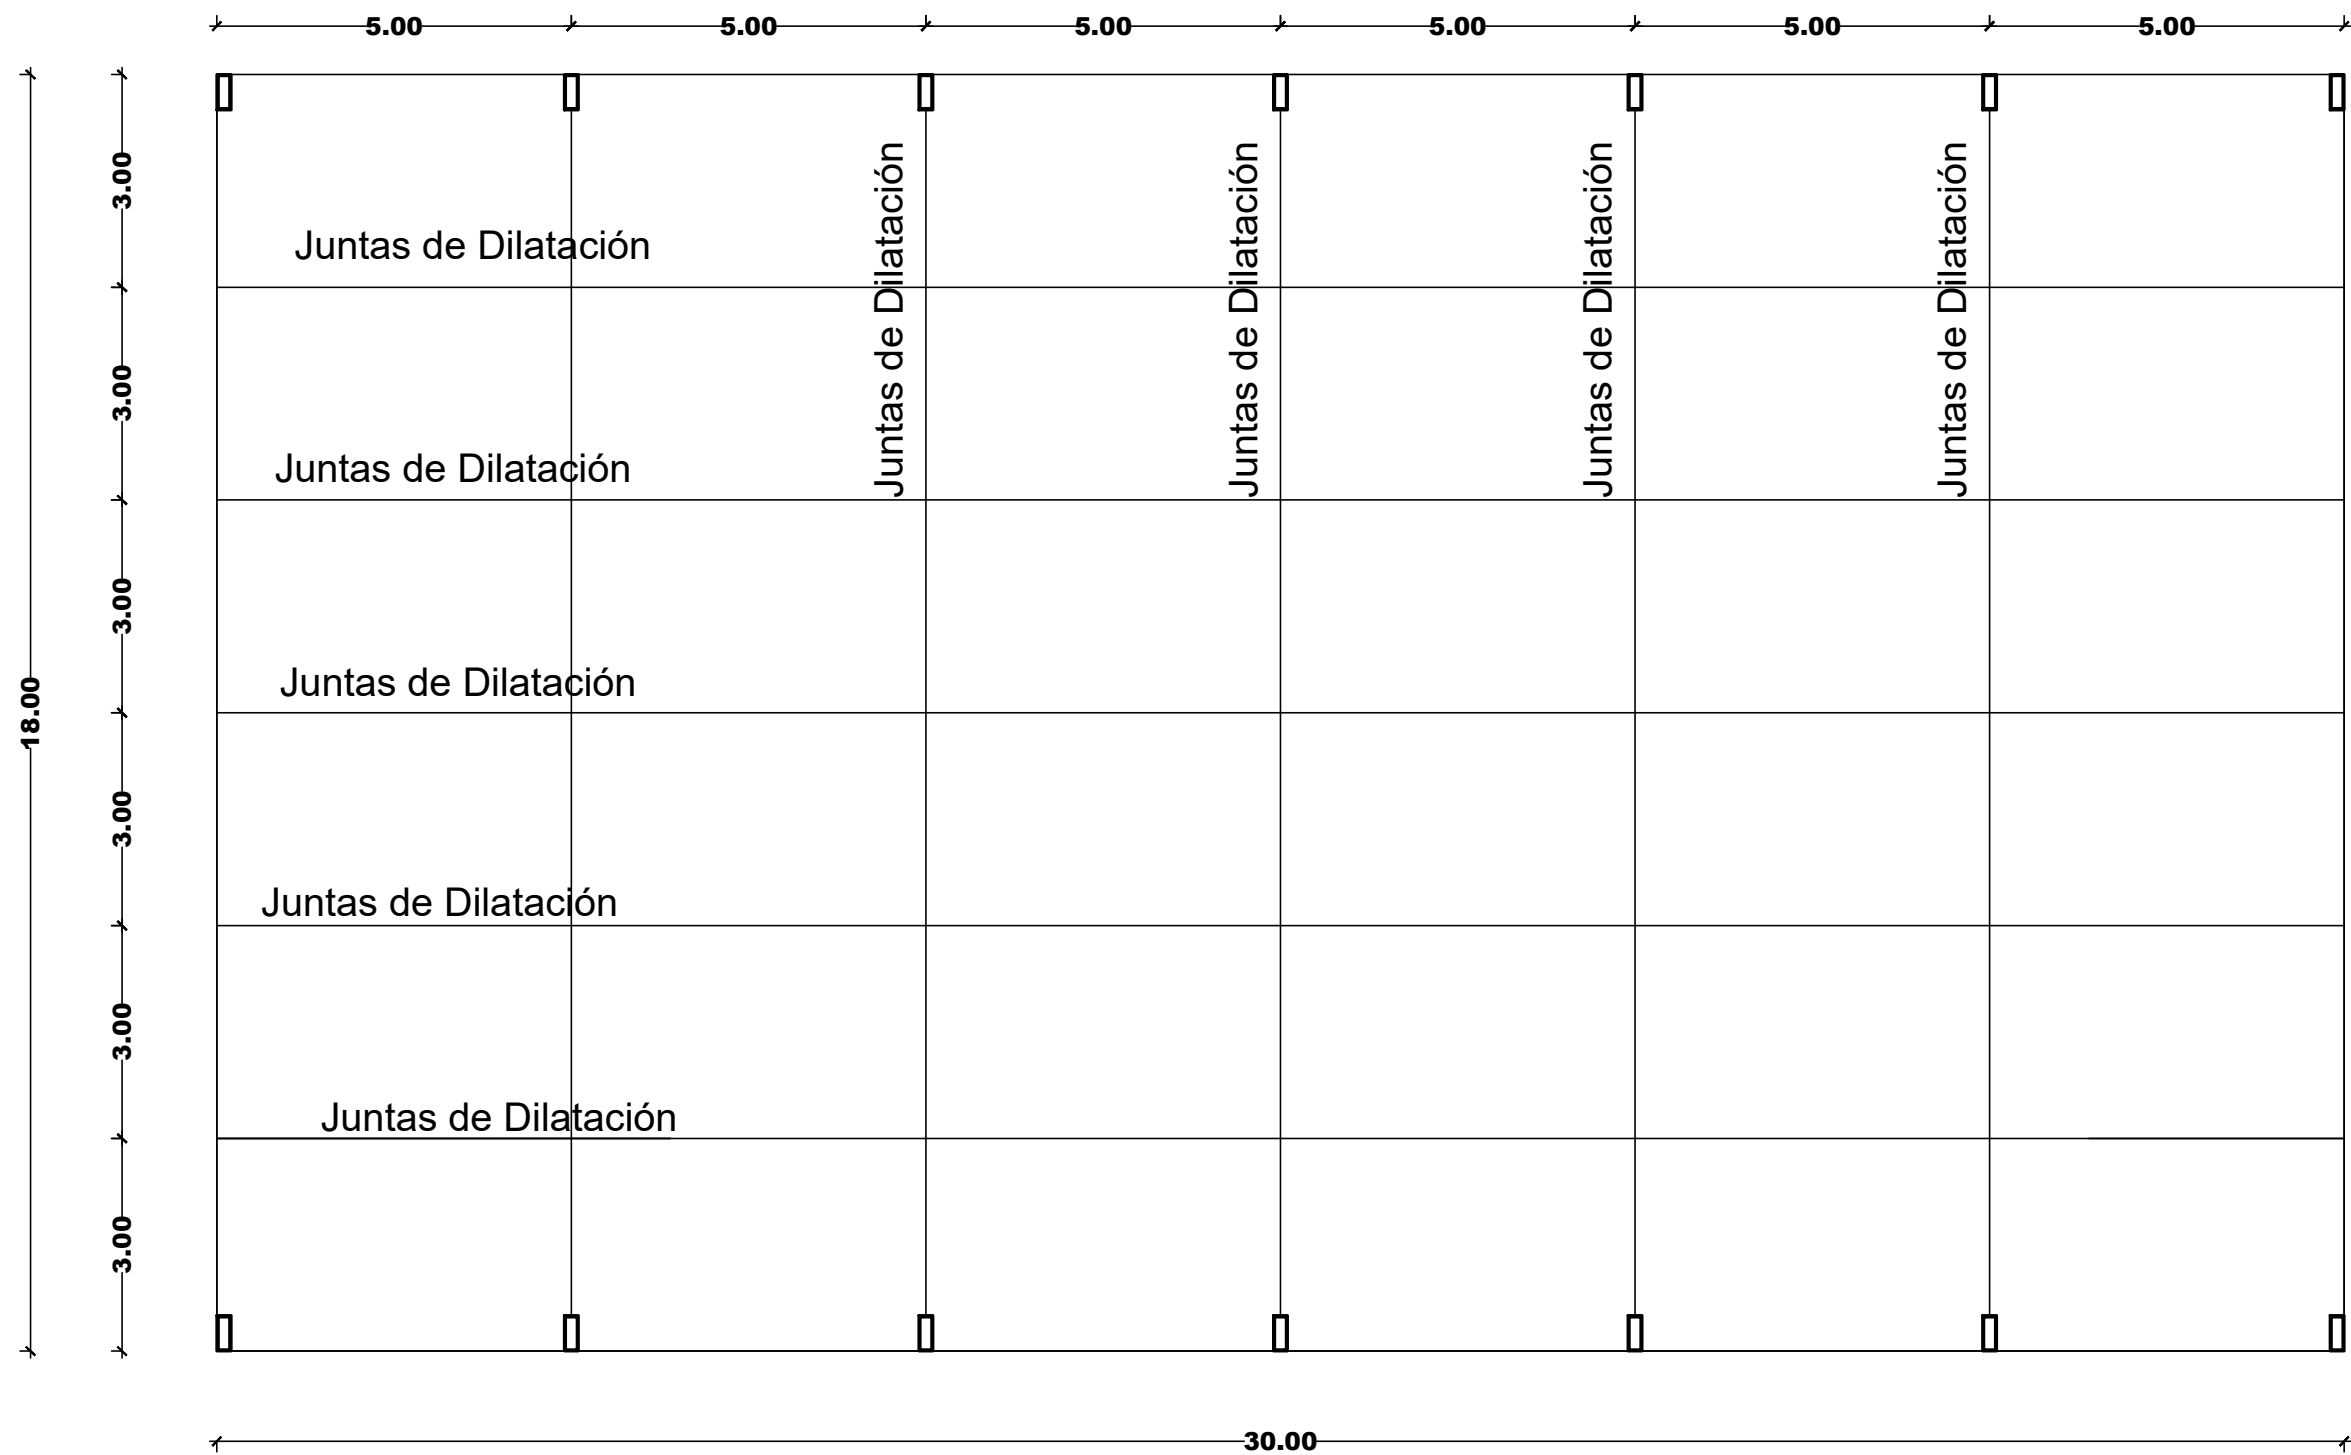

TECNO AMBIENTE & ASOCIADOS S.A.
RUC: 80093408-3
Cnel. OVIEDO - PY.

Dr. Andrés Ezequiel Fernández Balbuena
Secretario de Obras
Gobernación del AM Departmento de Canindeyú

GOBERNACION DPTO. DE CANINDEYU

ARAUJO CUE RESERVA - DISTRITO DE CURUGUATY
-DEPARTAMENTO DE CANINDEYU

CONSTRUCCION DE TINGLADO C/ PISO DE HºAº

COLEGIO NACIONAL MANUEL ORTIZ GUERRERO



Proyectista : Tecno Ambiente & Asociados S.A

Domicilio: J. E. Estigarribia N° 137 - Cnel. Oviedo

FIRMA

DISEÑO N°

07

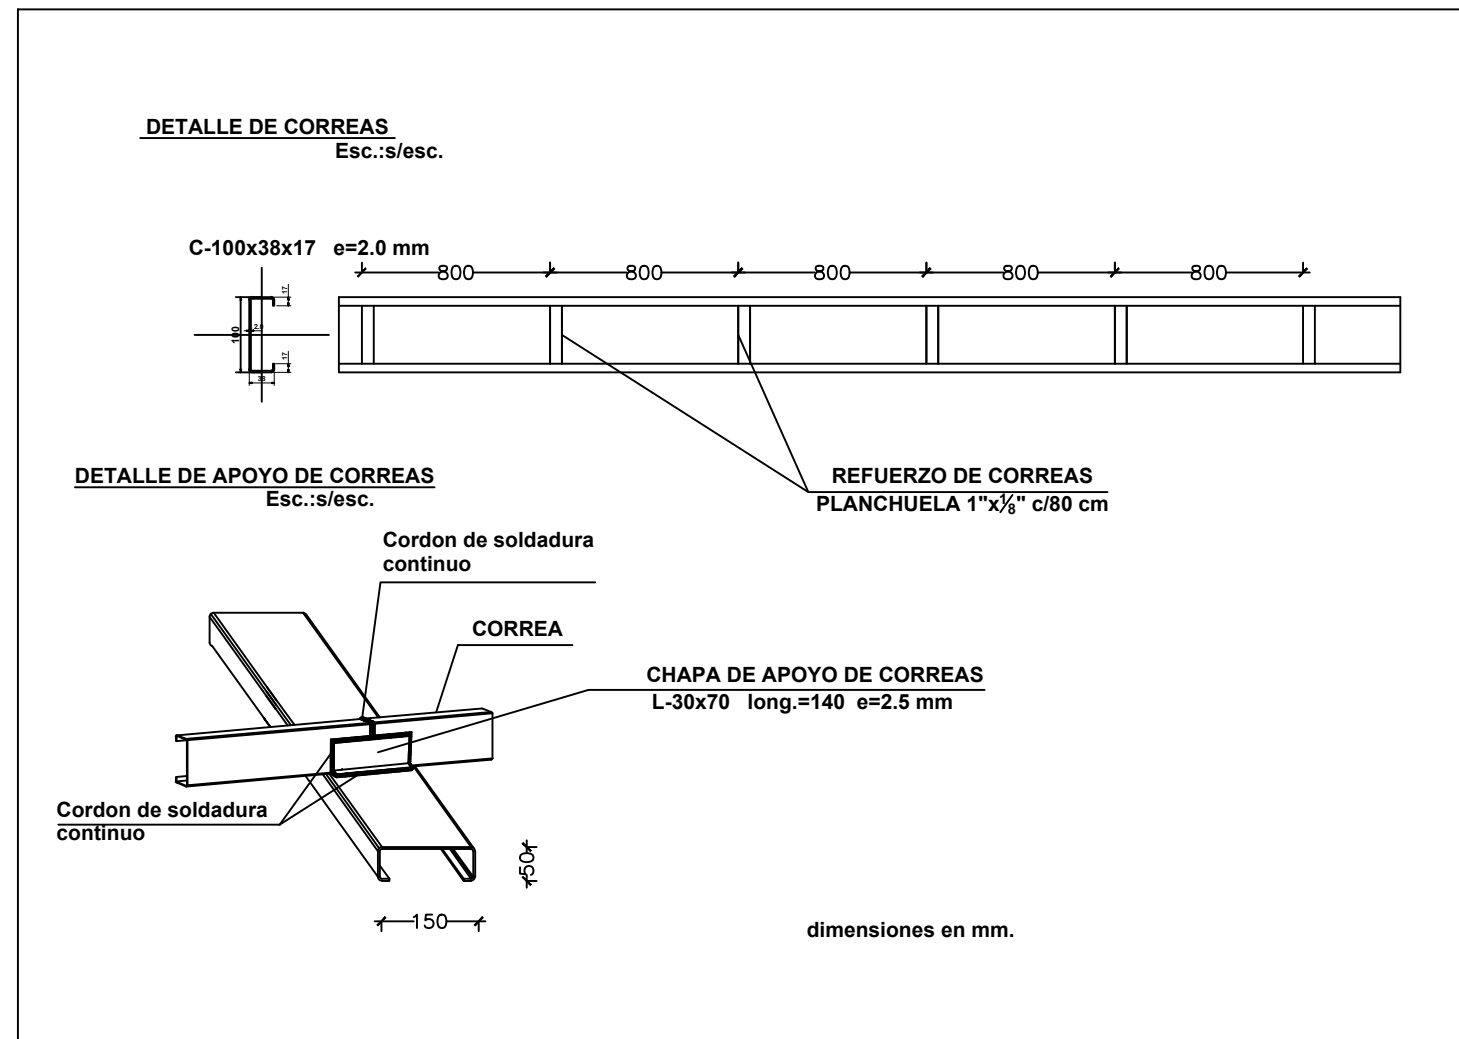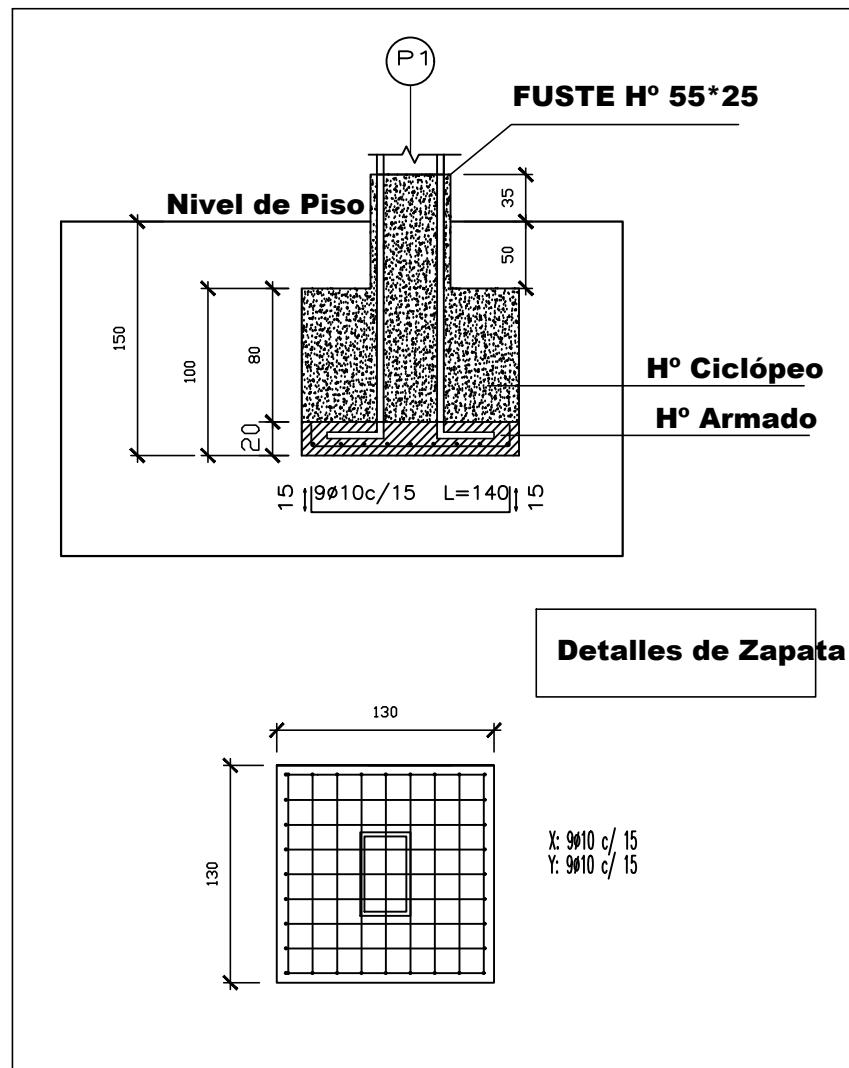

GOBERNACION DPTO. DE CANINDEYU

ARAUJO CUE RESERVA - DISTRITO DE CURUGUATY
-DEPARTAMENTO DE CANINDEYU

CONSTRUCCION DE TINGLADO C/ PISO DE H°A°

COLEGIO NACIONAL MANUEL ORTIZ GUERRERO

Proyectista : Tecno Ambiente & Asociados S.A


Domicilio: J. E. Estigarribia N° 137 - Cnel. Oviedo

FIRMA

DISEÑO N°
08

TECNO AMBIENTE & ASOCIADOS S.A.
RUC : 90093408-3
Cnel. OVIEDO - Py

Dr. Andrés Osvaldo Fernández Bilibuena
Secretario de Obras
Gobernación del XIV Departamento de Canindeyú

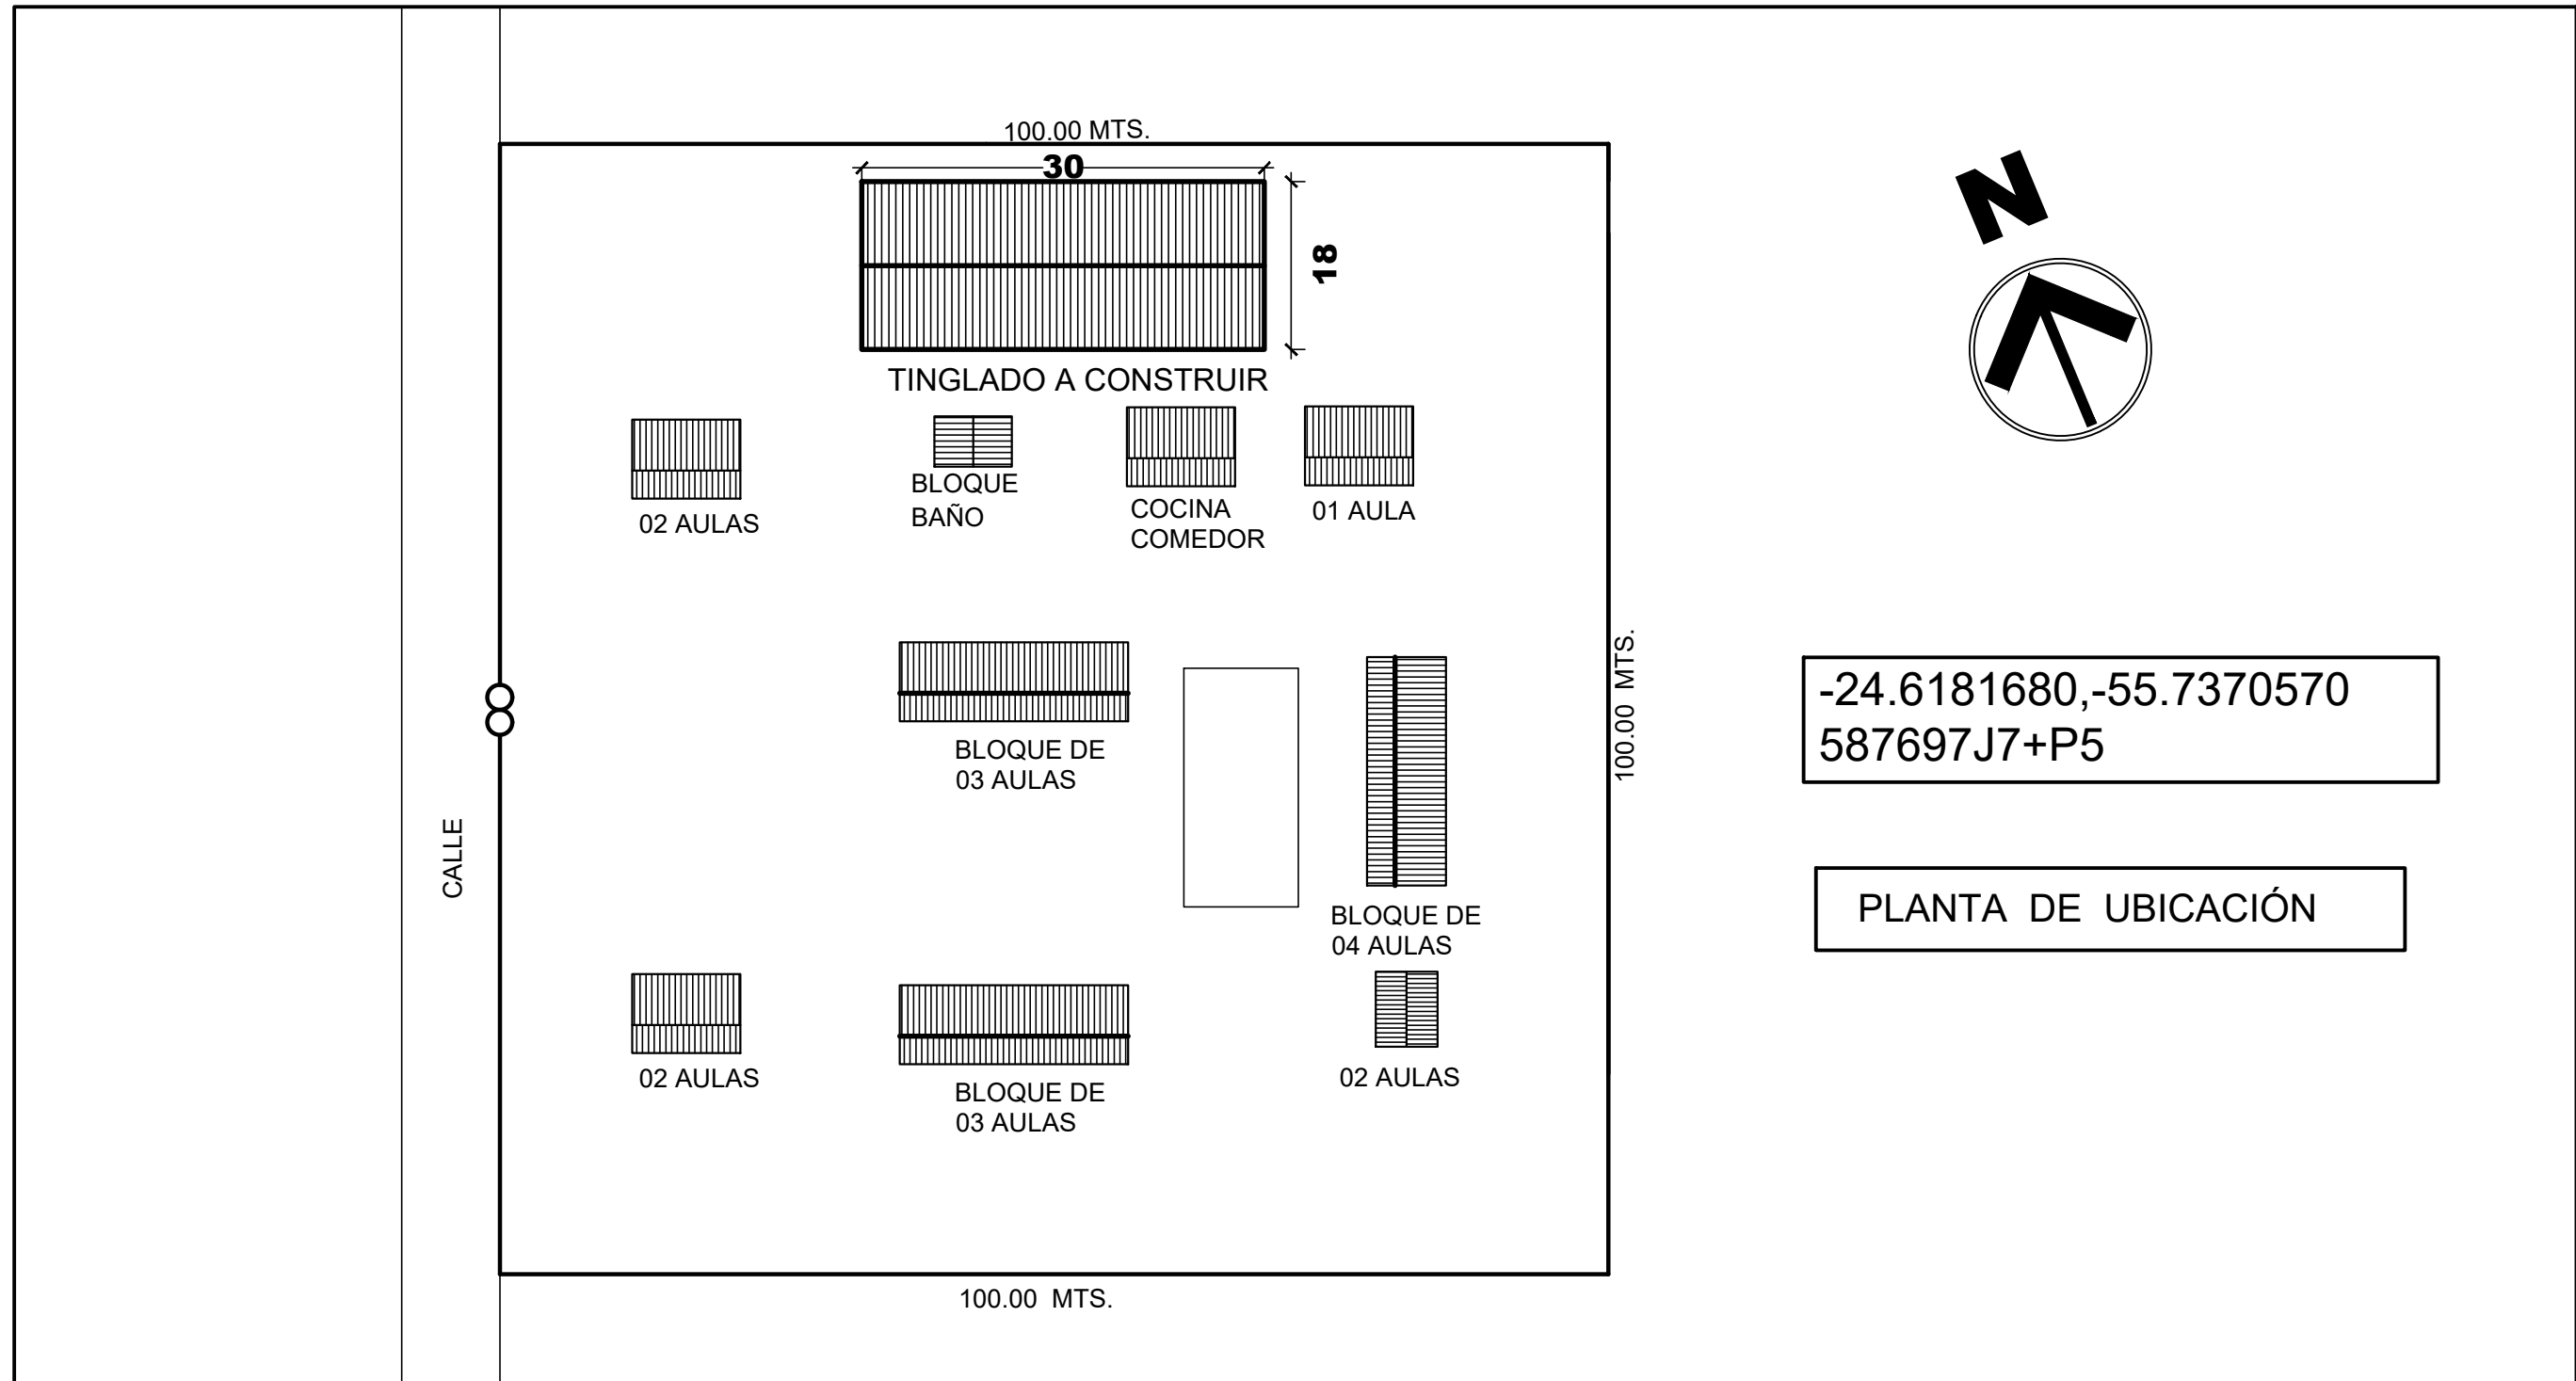


GOBERNACIÓN DE CANINDEYÚ
 ARAUJO CUE RESERVA - DISTRITO DE CURUGUATY
 -DEPARTAMENTO DE CANINDEYU

CONSTRUCCION DE TINGLADO C/ PISO DE HºAº
 COLEGIO NACIONAL MANUEL ORTIZ GUERRERO

Proyectista : Tecno Ambiente & Asociados S.A
 Domicilio: J. E. Estigarribia N° 137 - Cnel. Oviedo
 FIRMA

DISEÑO N°
001

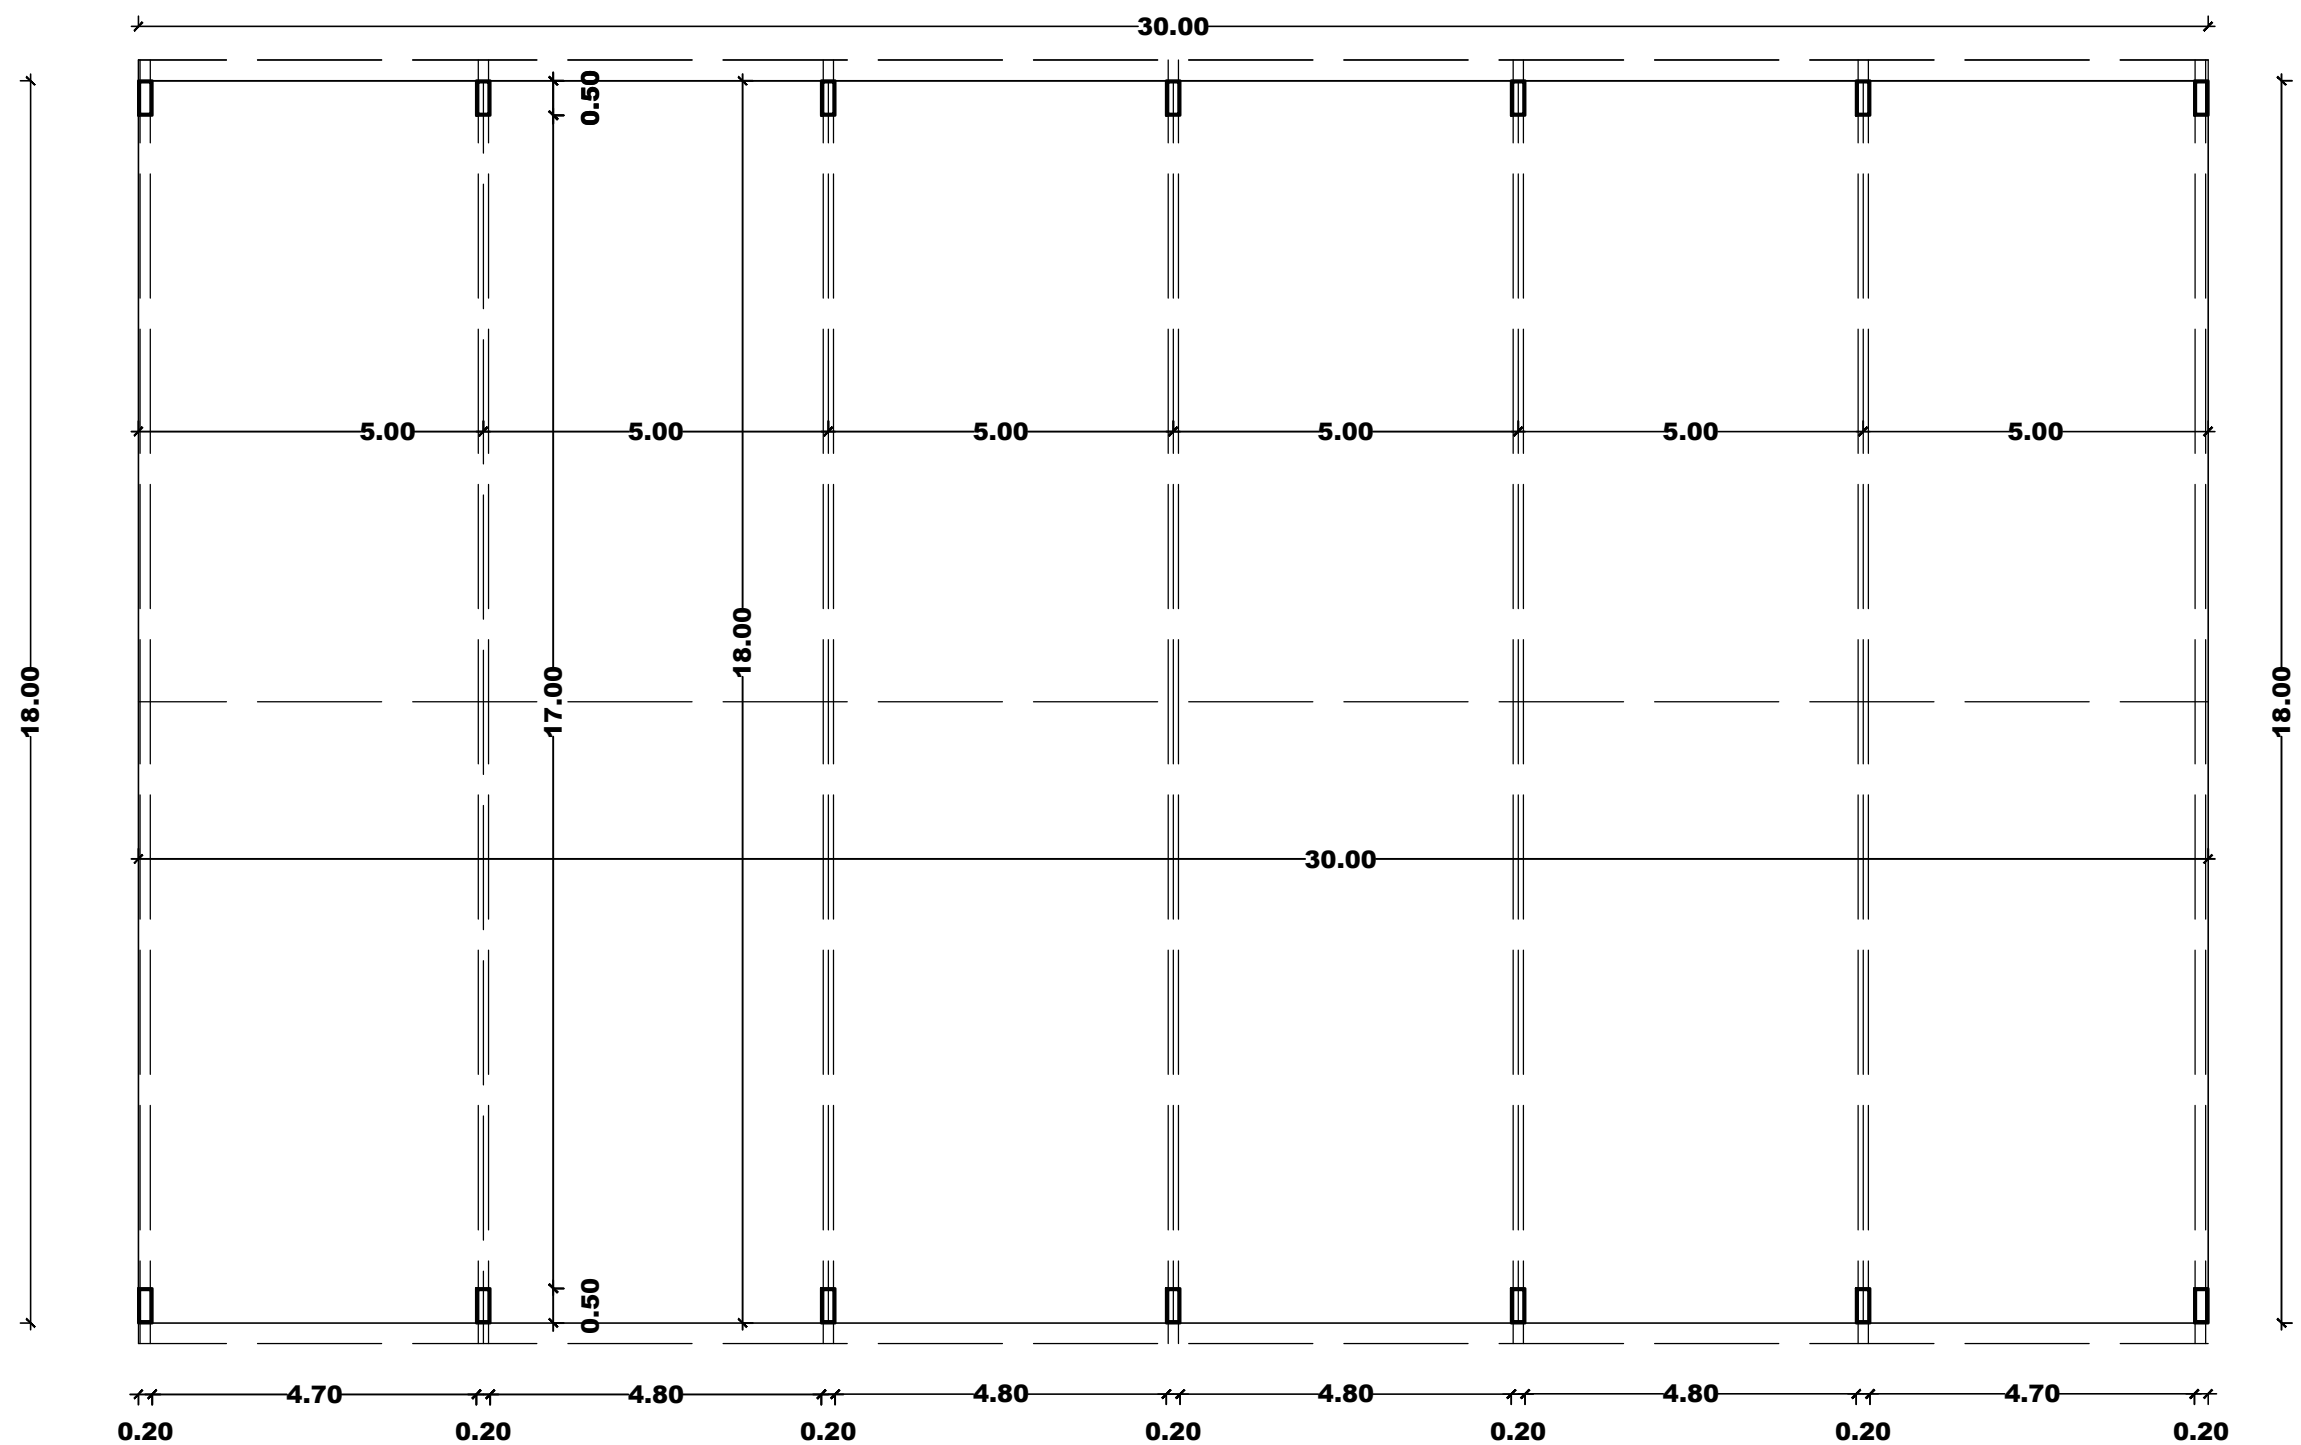

GOBERNACION DPTO. DE CANINDEYU

ARAUJO CUE RESERVA - DISTRITO DE CURUGUATY
- DEPARTAMENTO DE CANINDEYU

CONSTRUCCION DE TINGLADO C/ PISO DE HºAº

COLEGIO NACIONAL MANUEL ORTIZ GUERRERO


Proyectista : Tecno Ambiente & Asociados S.A

Domicilio: J. E. Estigarribia N° 137 - Cnel. Oviedo

FIRMA

DISEÑO N°

01

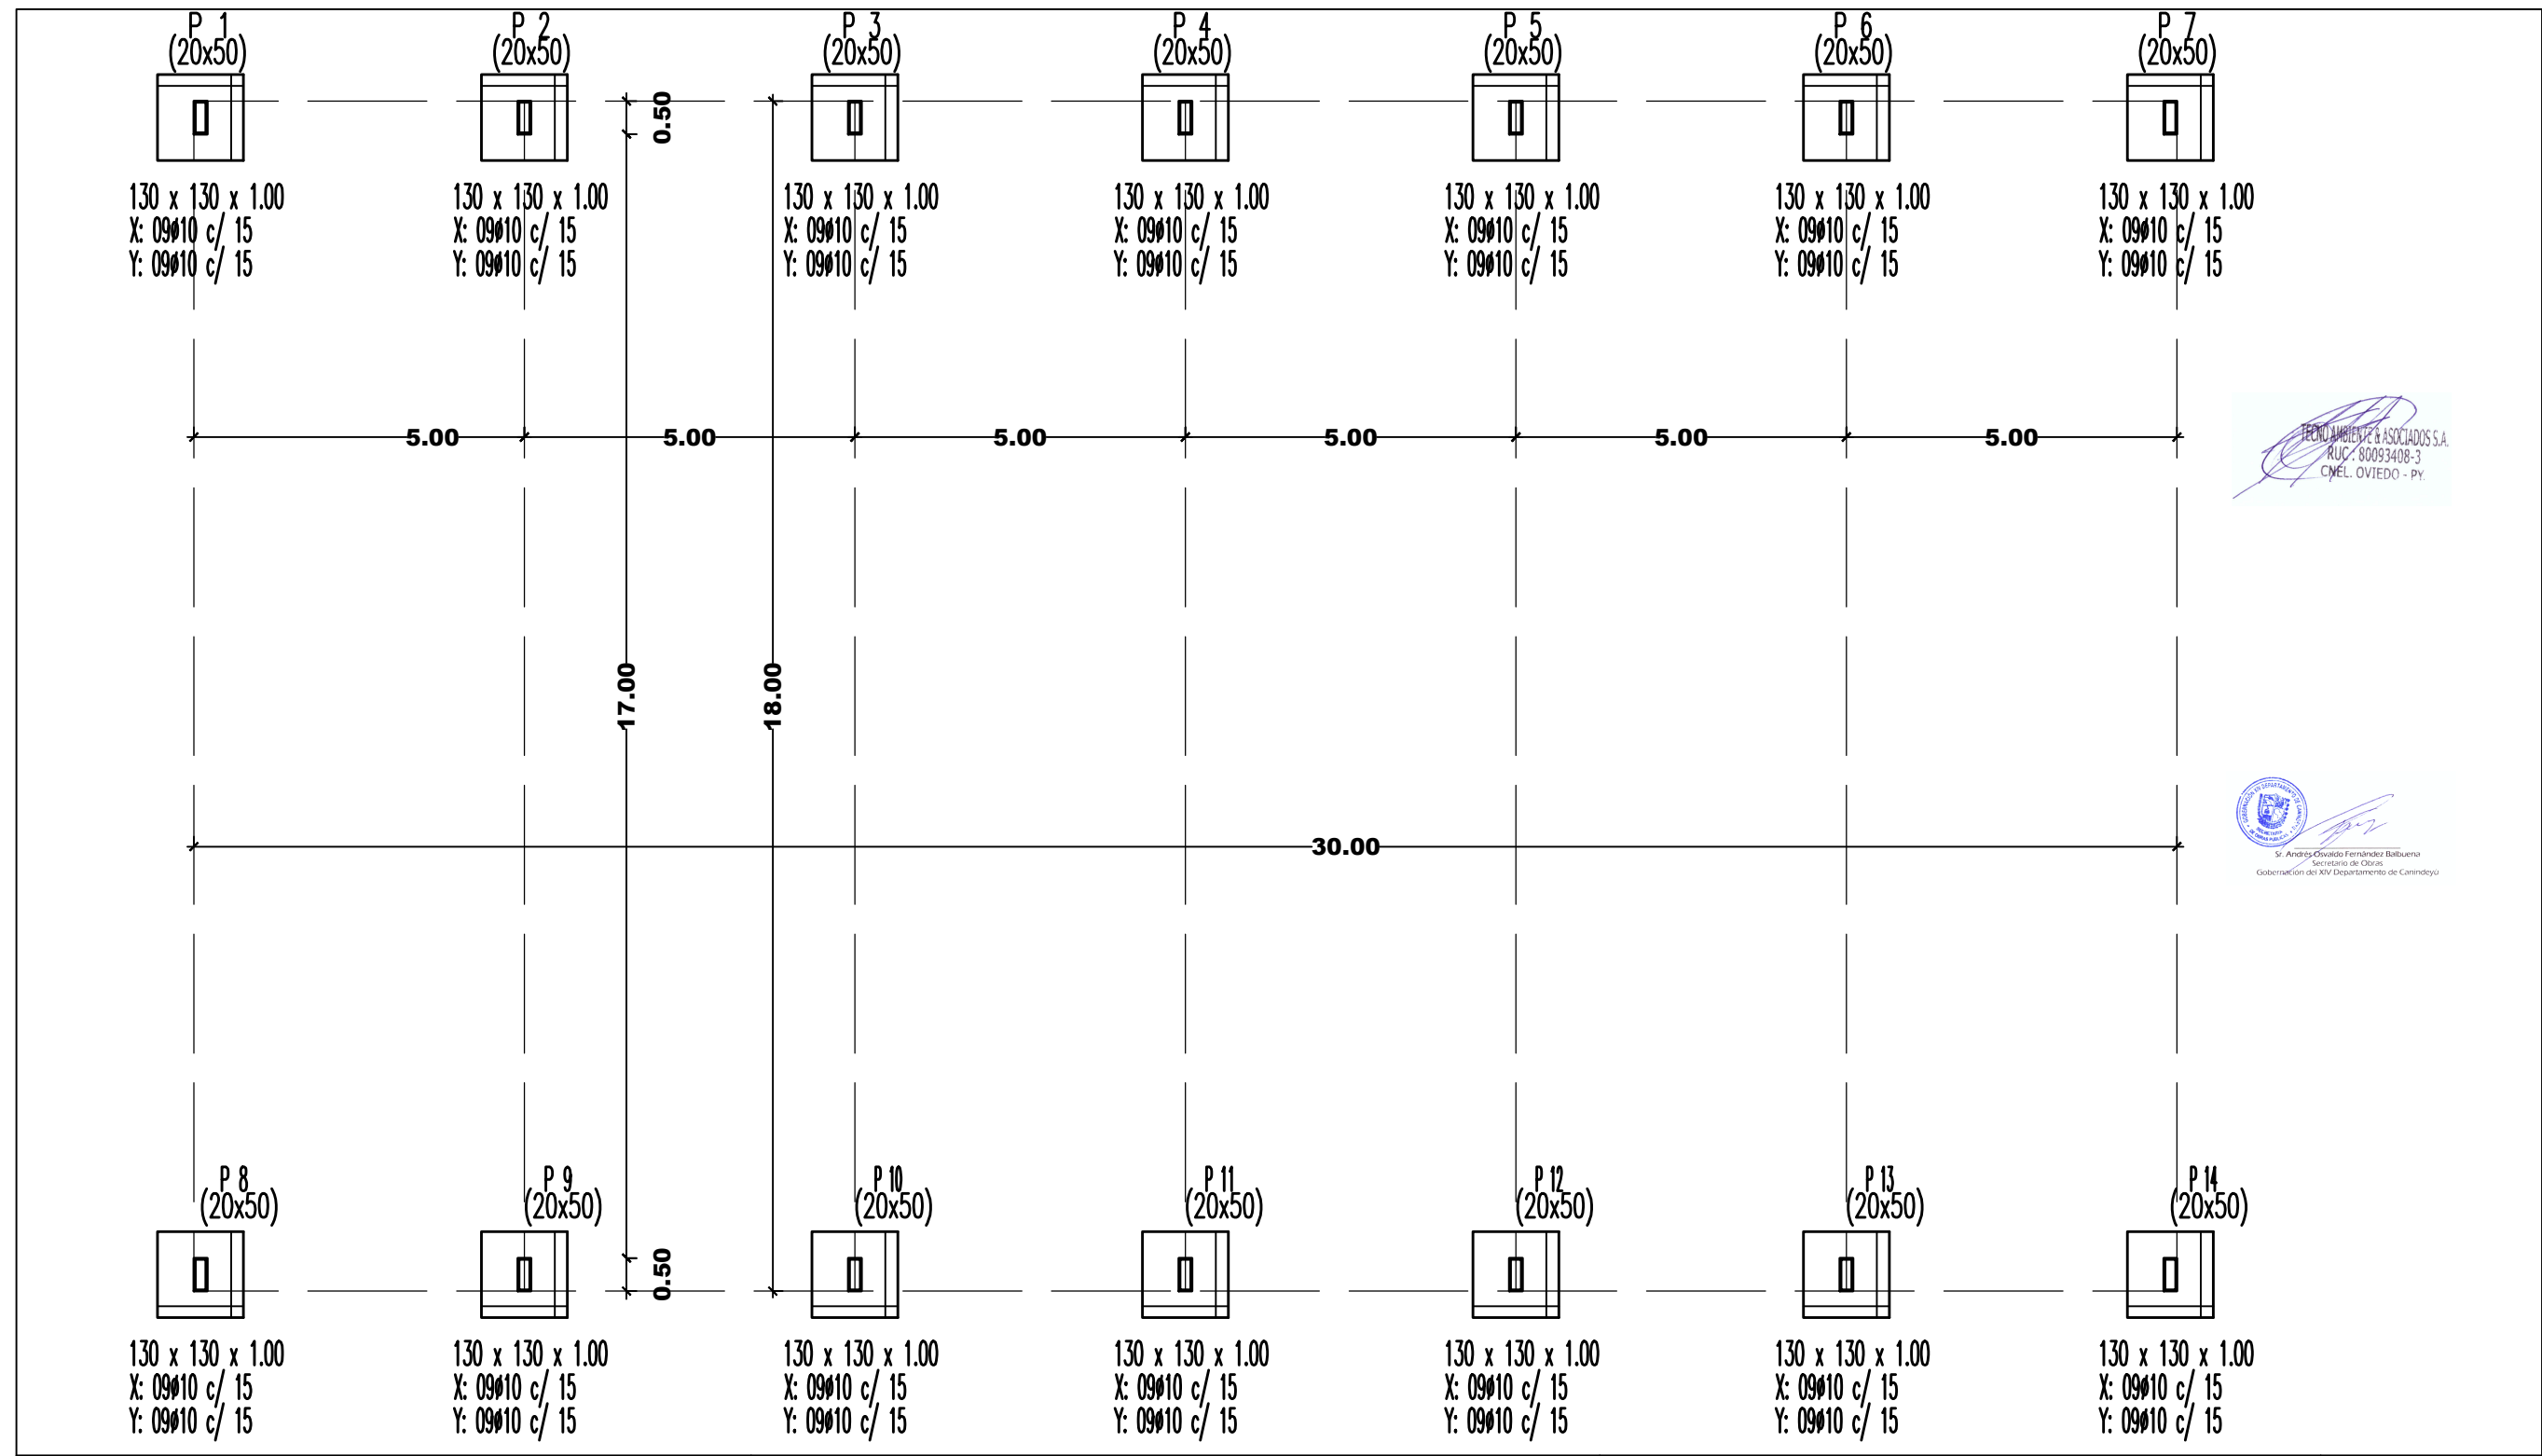

TECNO AMBIENTE & ASOCIADOS S.A.
 RUC: 80093408-3
 CNEL. OVIEDO - PY.

Sr. Andrés Oviedo Fernández Ballester
 Secretario de Obras
 Gobernación del XIV Departamento de Canindeyú

GOBERNACION DPTO. DE CANINDEYU ARAUJO CUE RESERVA - DISTRITO DE CURUGUATY - DEPARTAMENTO DE CANINDEYU	CONSTRUCCION DE TINGLADO C/ PISO DE Hªº	Proyectista : Tecno Ambiente & Asociados S.A Domicilio: J. E. Estigarribia N° 137 - Cnel. Oviedo	DISEÑO N° 02
	COLEGIO NACIONAL MANUEL ORTIZ GUERRERO	FIRMA	