



Observación :
Los aleros extremos del bloques serán de 0.20m. y los aleros longitudinales del bloque serán de 0.70 m. contados del lado de la galería apartir de la viga de apoyo del tirante y en el opuesto apartir del muro .-

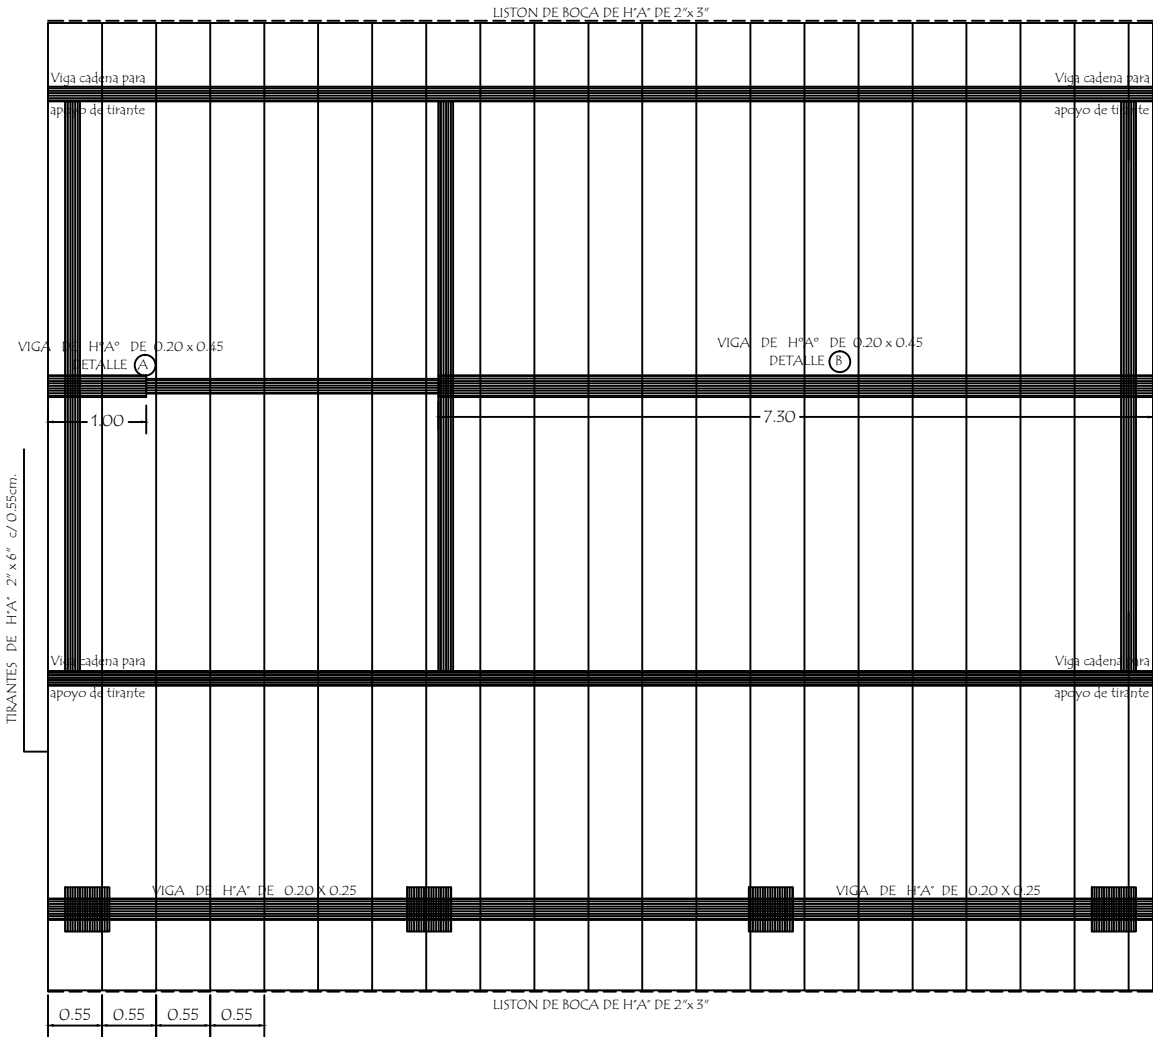


PLANTA DE TECHO


VIGA GALERIA DE H° A° DE 0.20 x 0.25

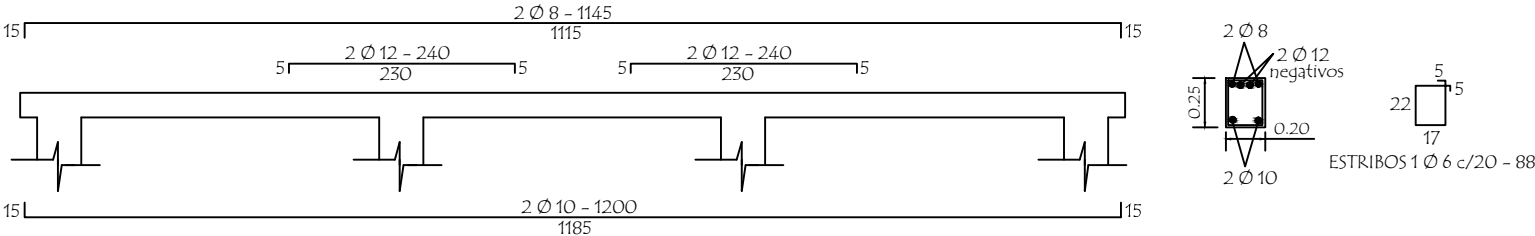

PLANTA de
DESAGUE CLOACAL

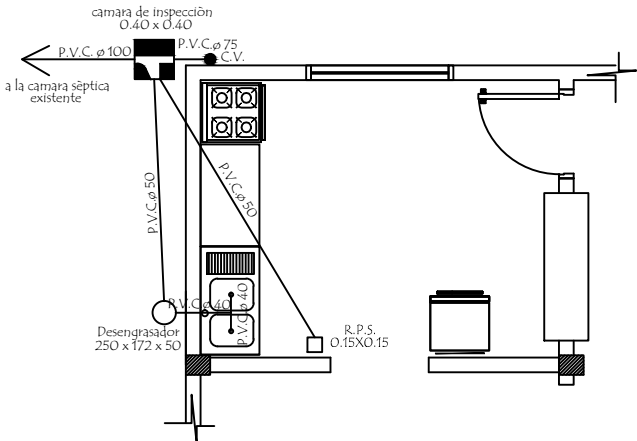

PLANTA de
AGUA CORRIENTE

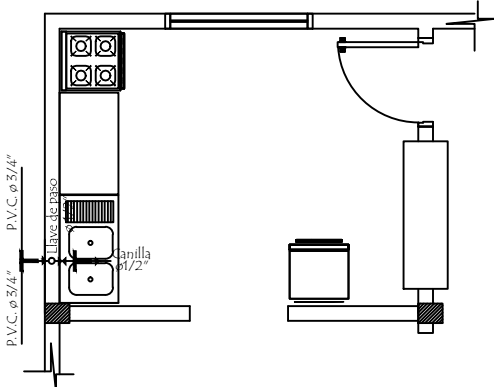

MINISTERIO DE EDUCACION Y CULTURA
DIRECCION DE INFRAESTRUCTURA

PROYECTO Cocina - Comedor de 8,60 x 10,90 con techo de tejas

Planta de Techo - Desagüe y Agua Corriente - Detalle de viga

escala 1 / 75

04