



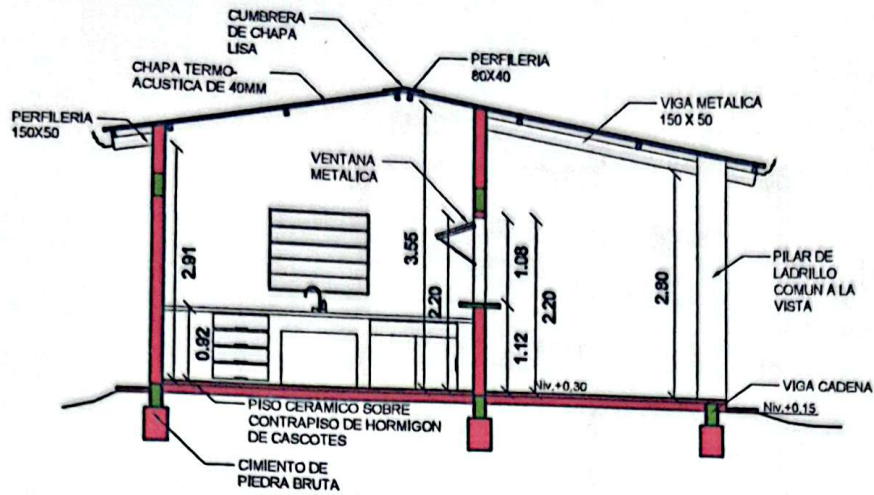

CORTE
esc - 1:75

CAMINO MANTA POTRERO - CRISTINO POTRERO

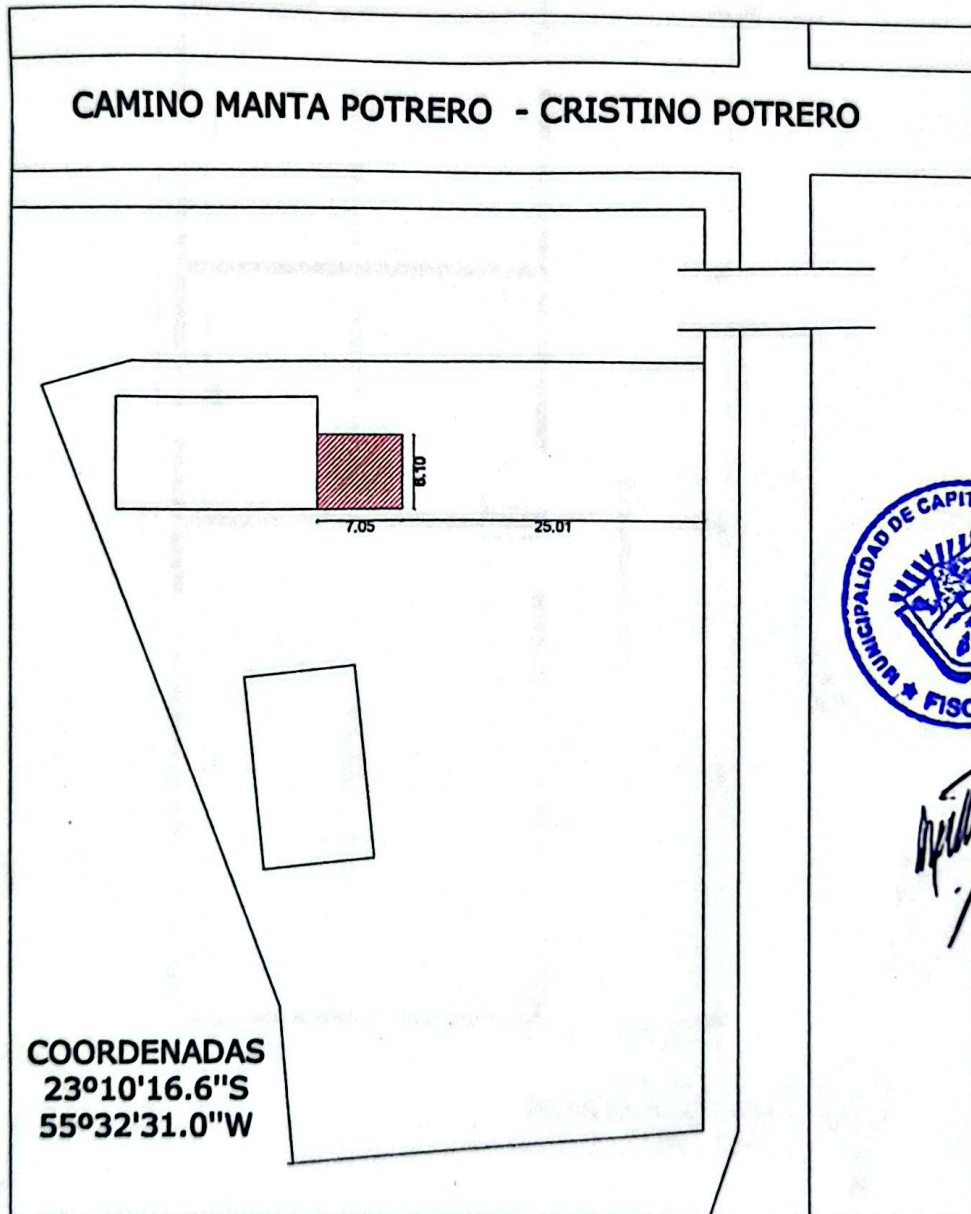

COORDENADAS
23°10'16.6"S
55°32'31.0"W

UBICACION
esc - 1:1500




[Handwritten signature]

RELEVAMIENTO DE INSTITUCION EDUCATIVA

NOMBRE: COLEGIO NACIONAL PROF. CASTULO MAIDANA

UBICACIÓN: COMPAÑIA MANTA POTRERO

MOTIVO: CONSTRUCCION DE COCINA CON DESPENSA

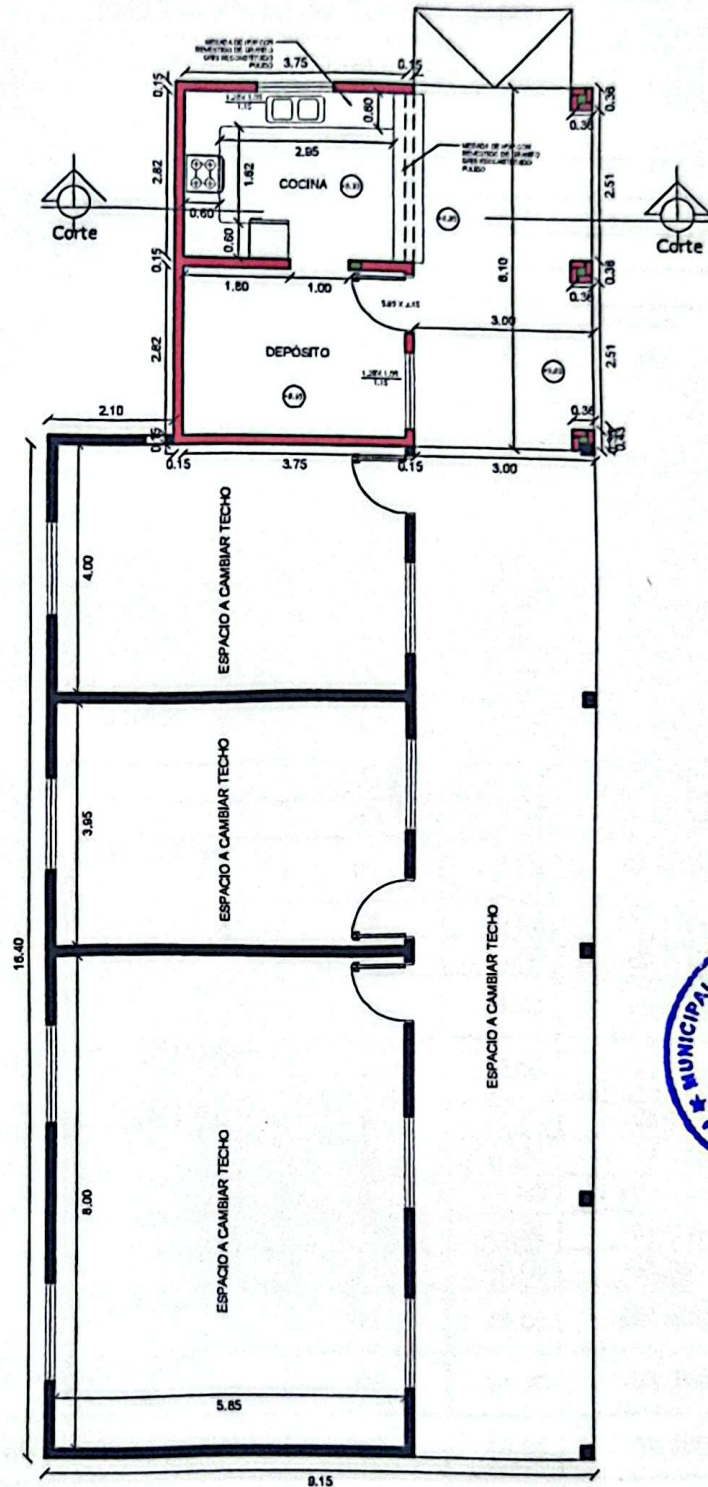

[Handwritten signature]

PLANTA ACOTADA
esc - 1:100



RELEVAMIENTO DE INSTITUCION EDUCATIVA

NOMBRE: COLEGIO NACIONAL PROF. CASTULO MAIDANA

UBICACIÓN: COMPAÑIA MANTA POTRERO

MOTIVO: CONSTRUCCION DE COCINA CON DESPENSA